


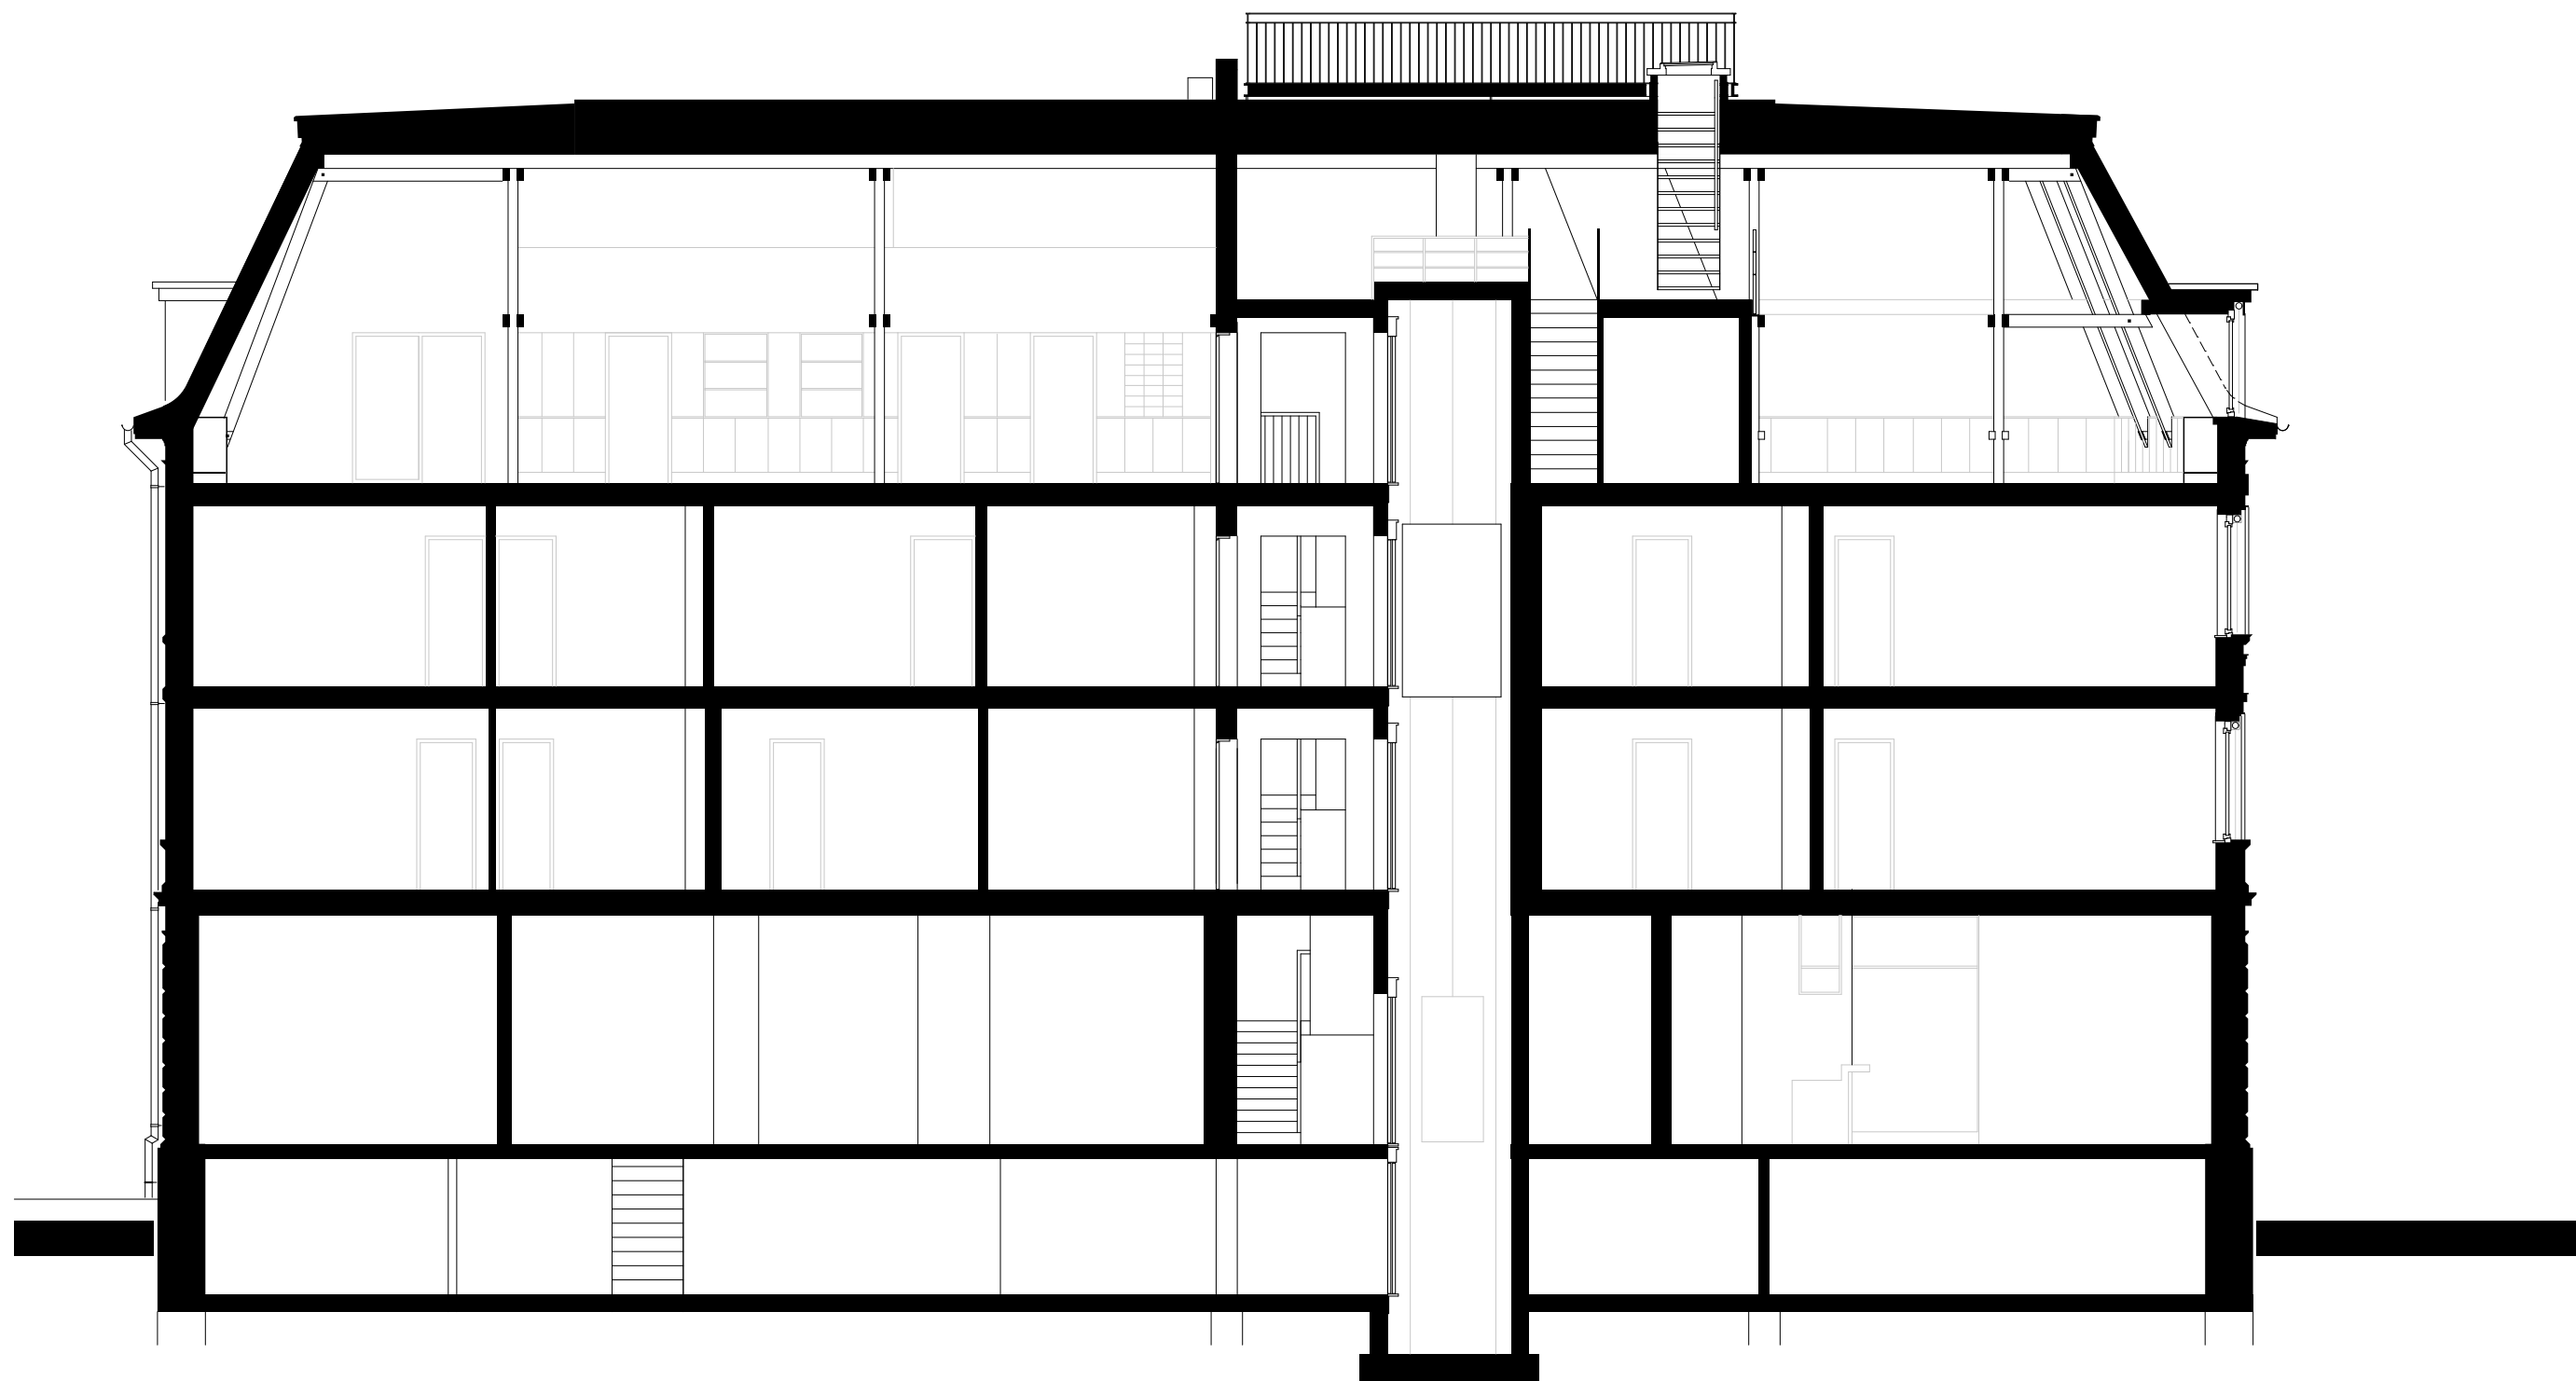

Steinerhof - Stein am Rhein

Schnitt Längs

Masstab 1:100

