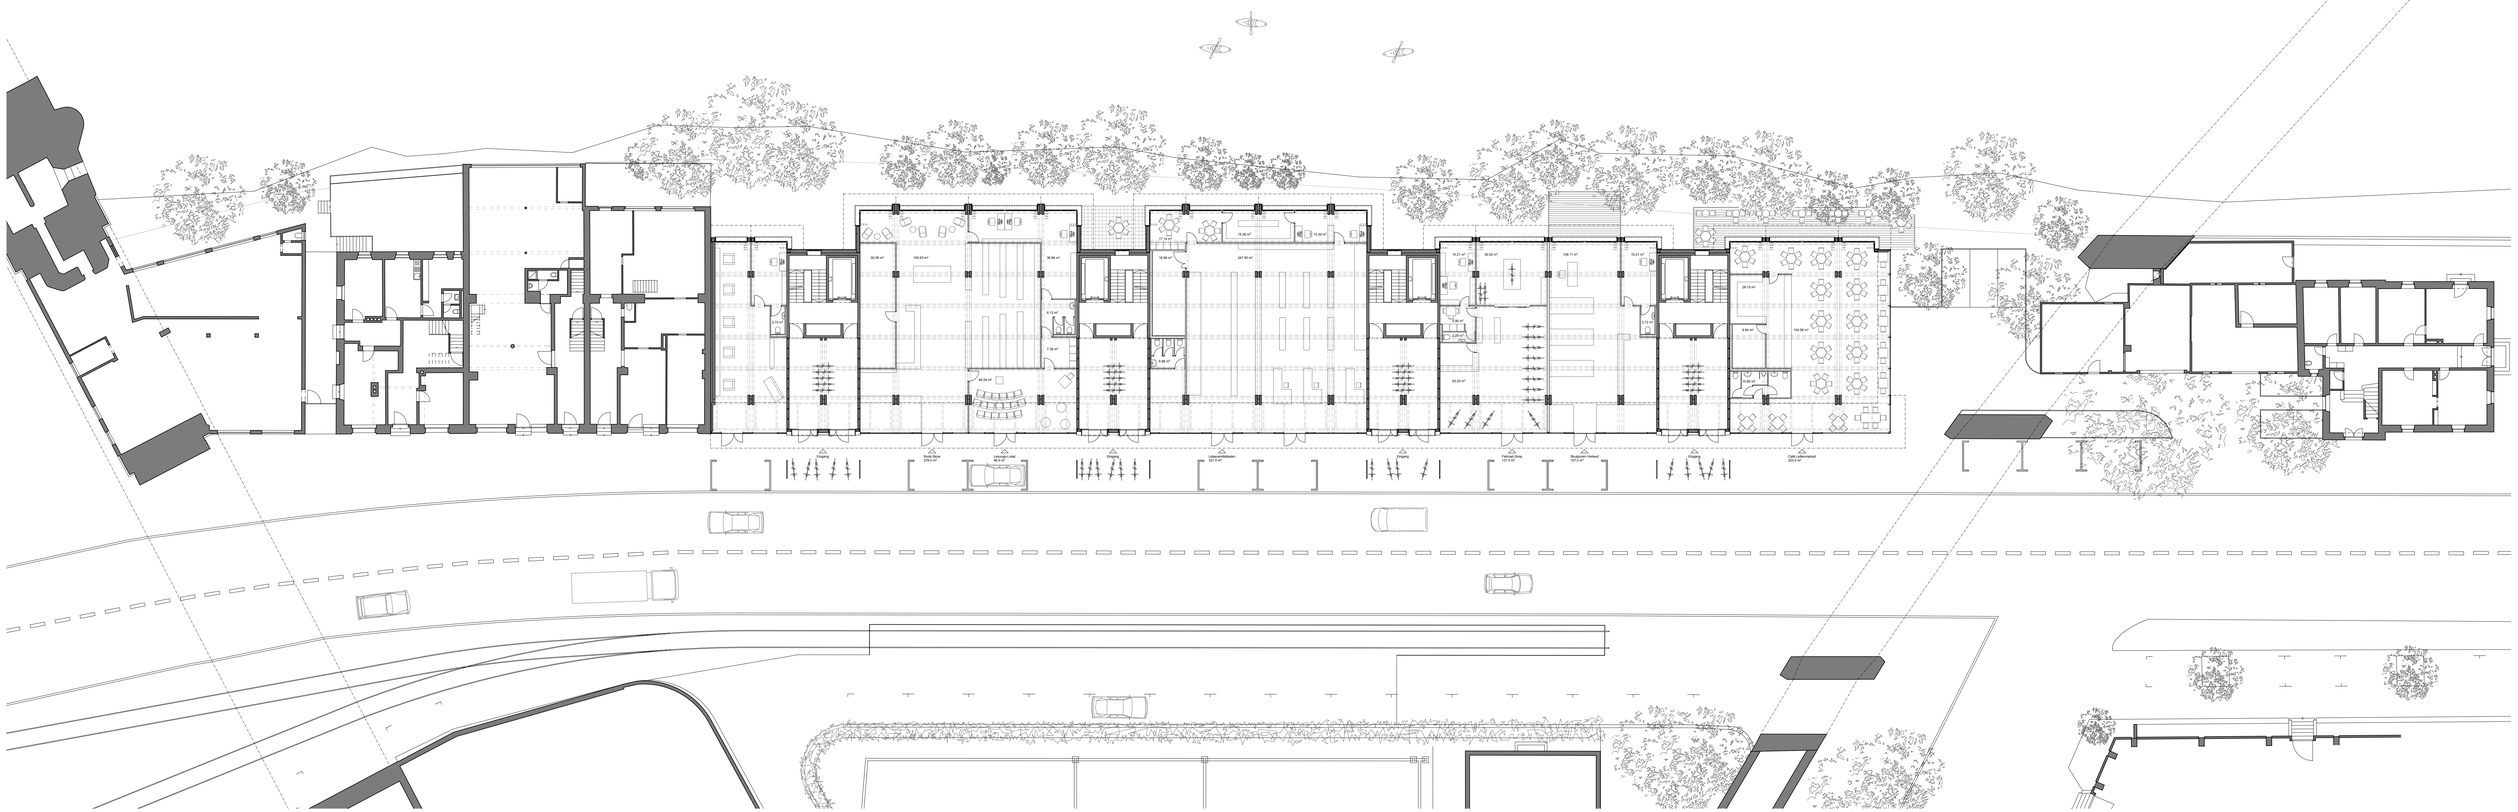
Eingang
Eingang
Eingang