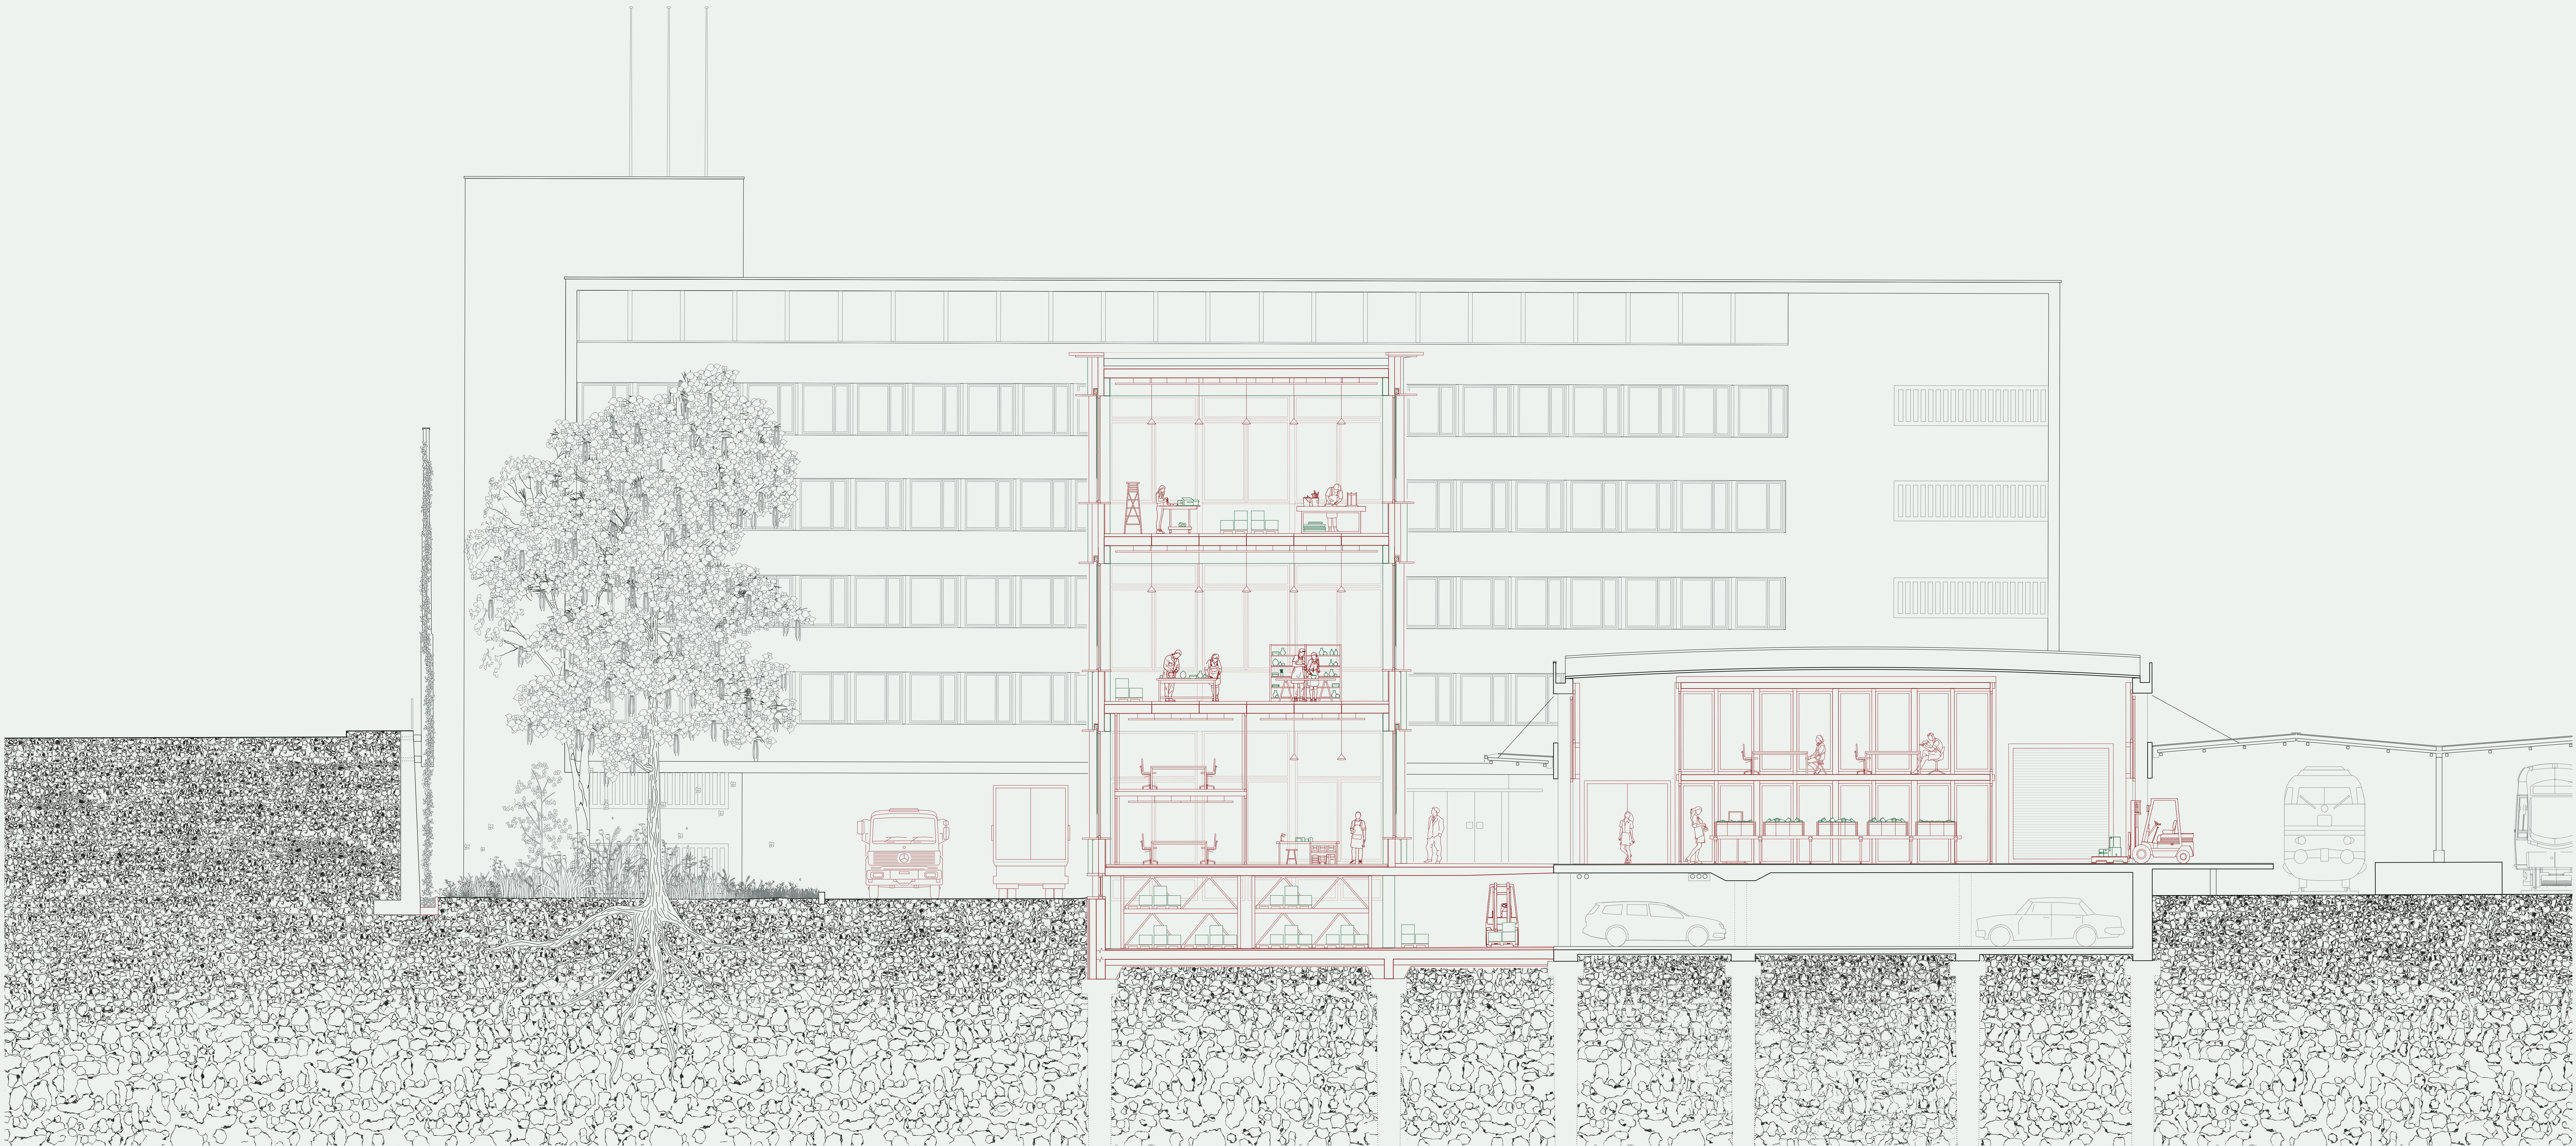


Schnitt der Gesamtsituation
Blick nach Süden

im Massstab 1:75
rotiert 15 °

0 0,5 1 2,5 m

QUINTETTE
Eine hybride Struktur für das zirkuläre Bauen

Schlusskritik 18.01.2022
stud. Adrian Kiesel