




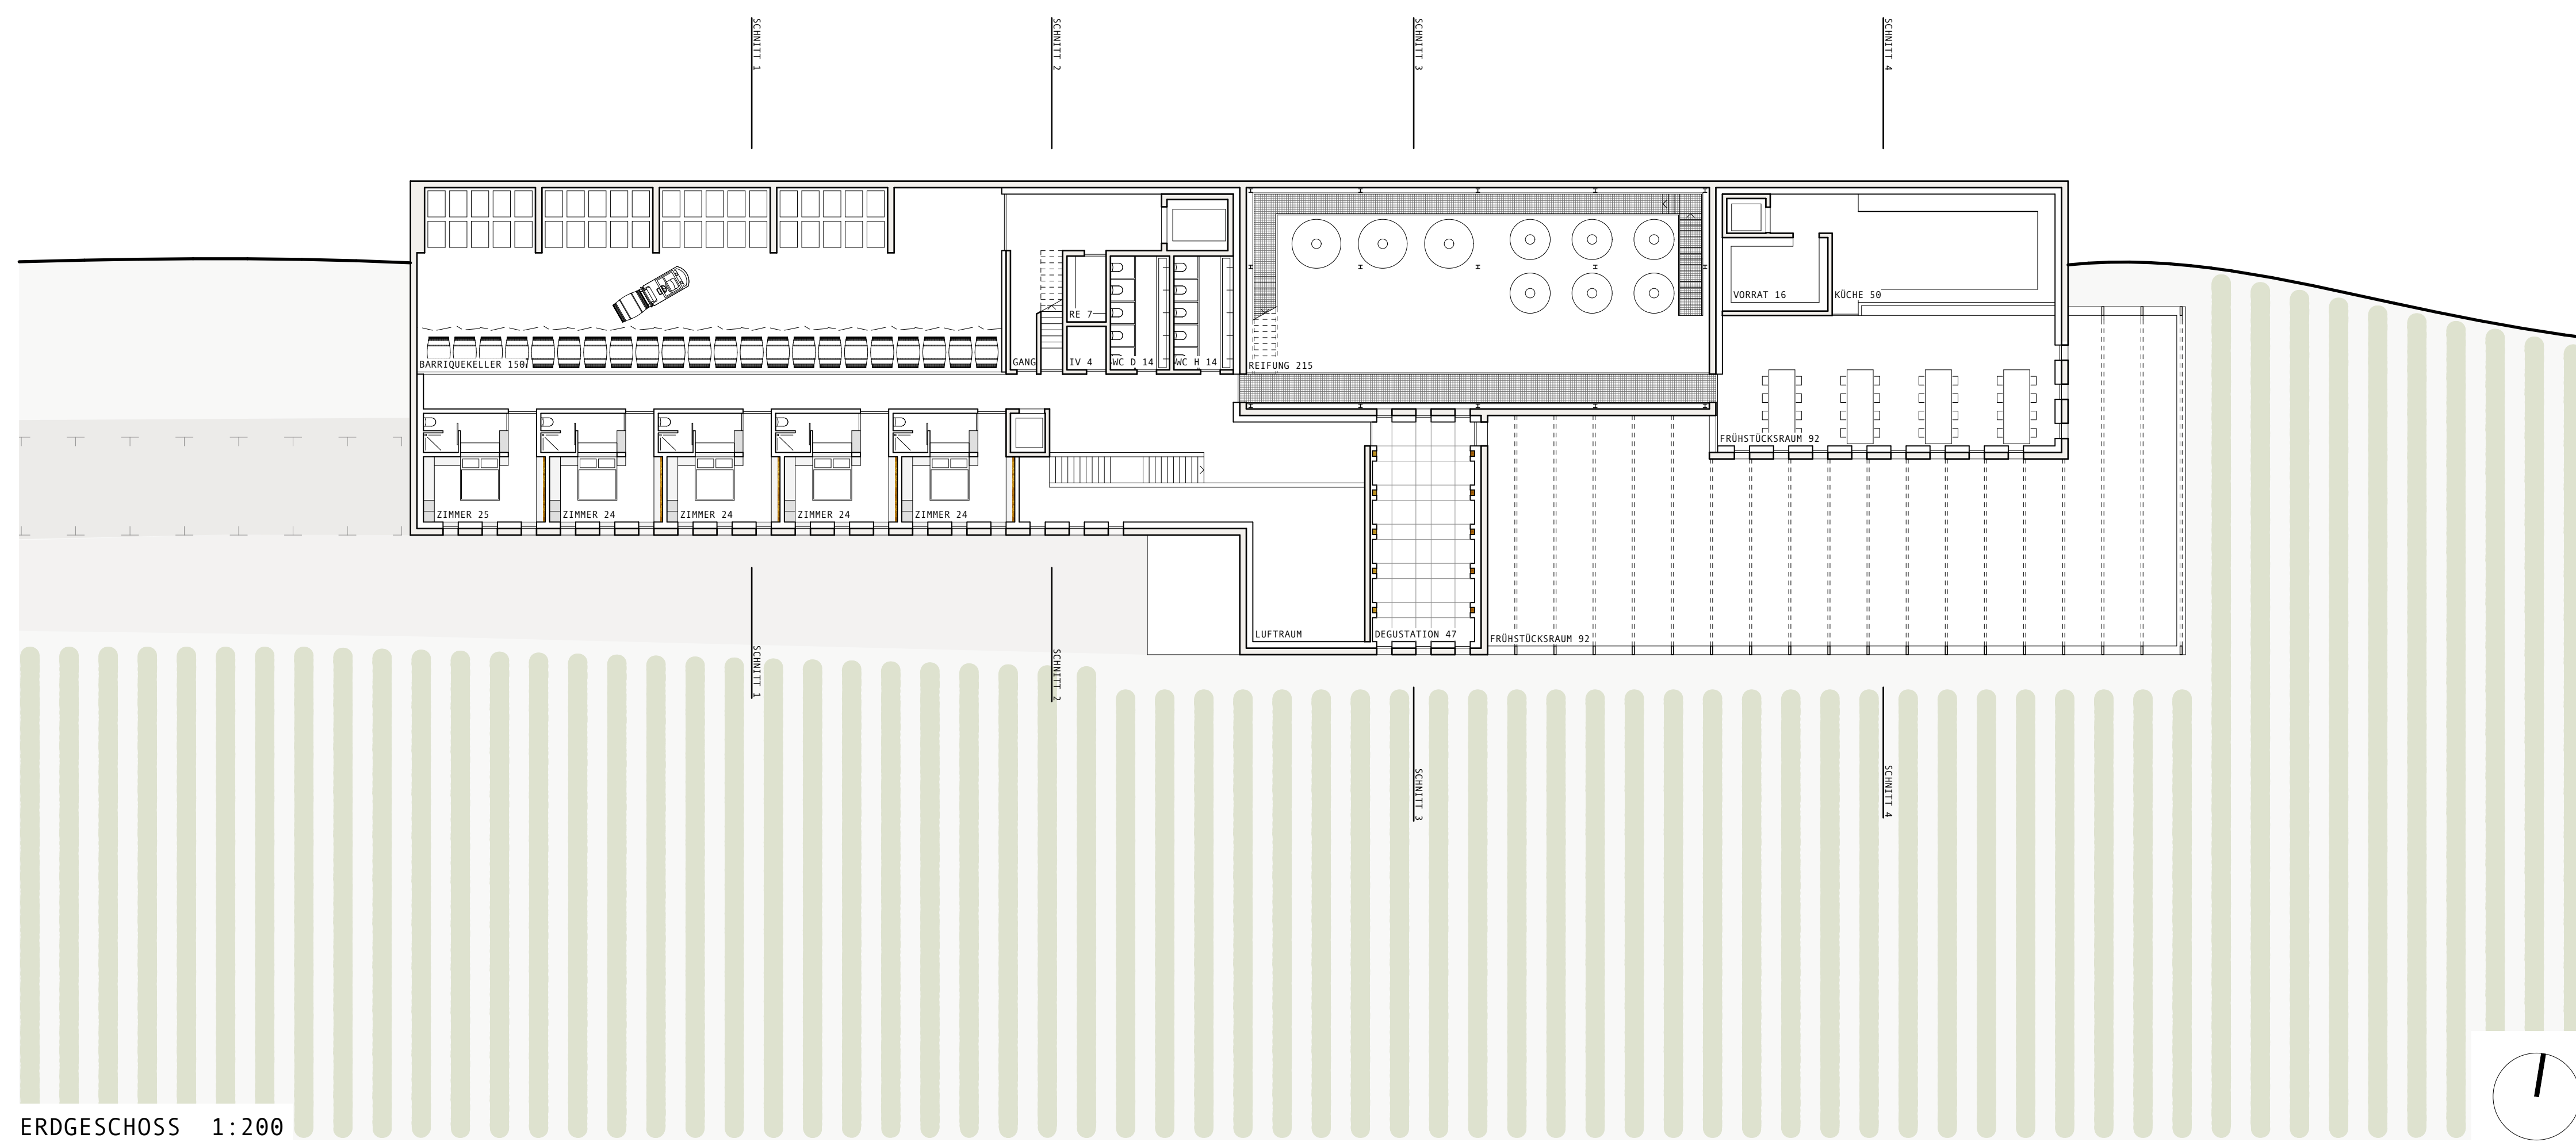


ERDGESCHOSS 1:200

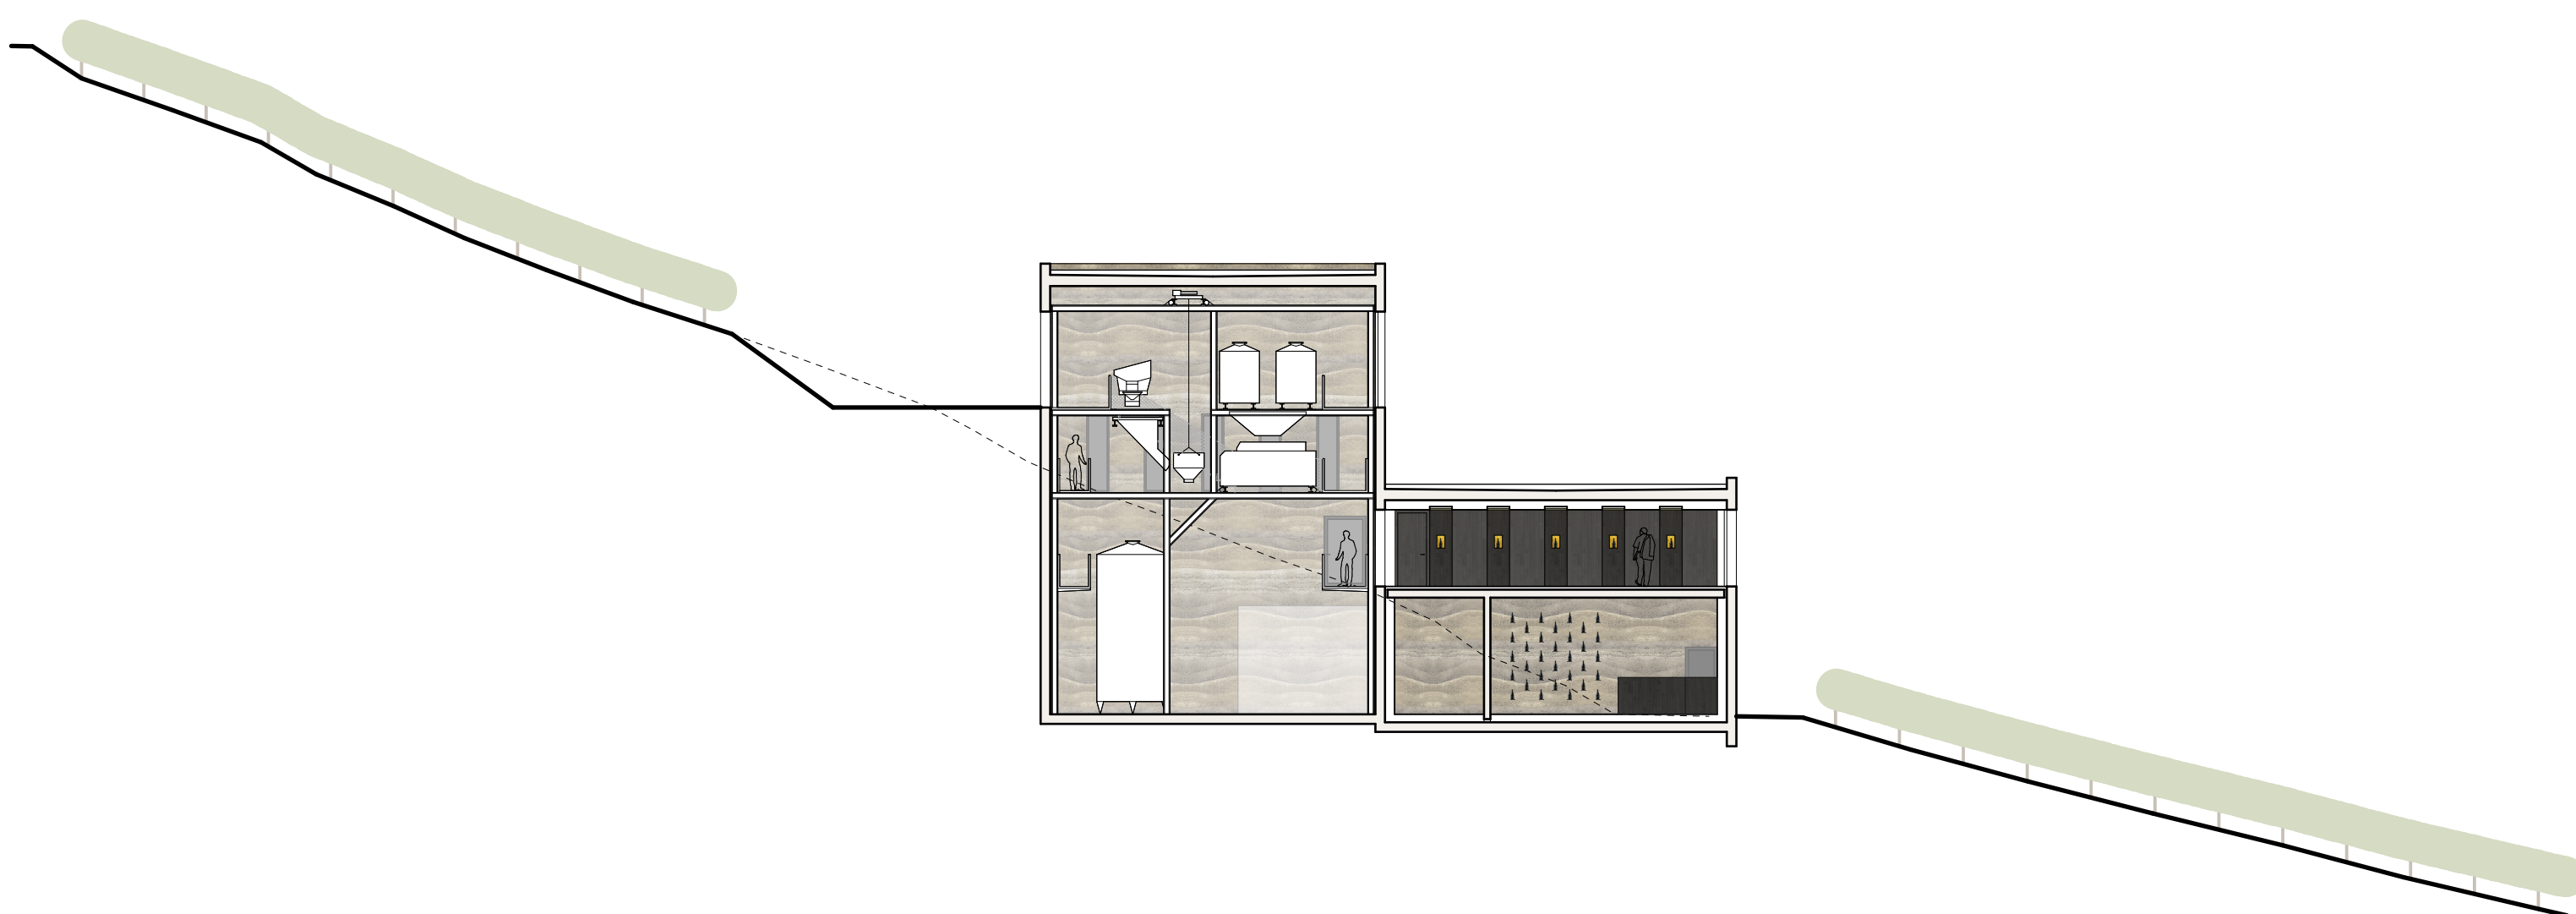

SCHNITT 3 1:200

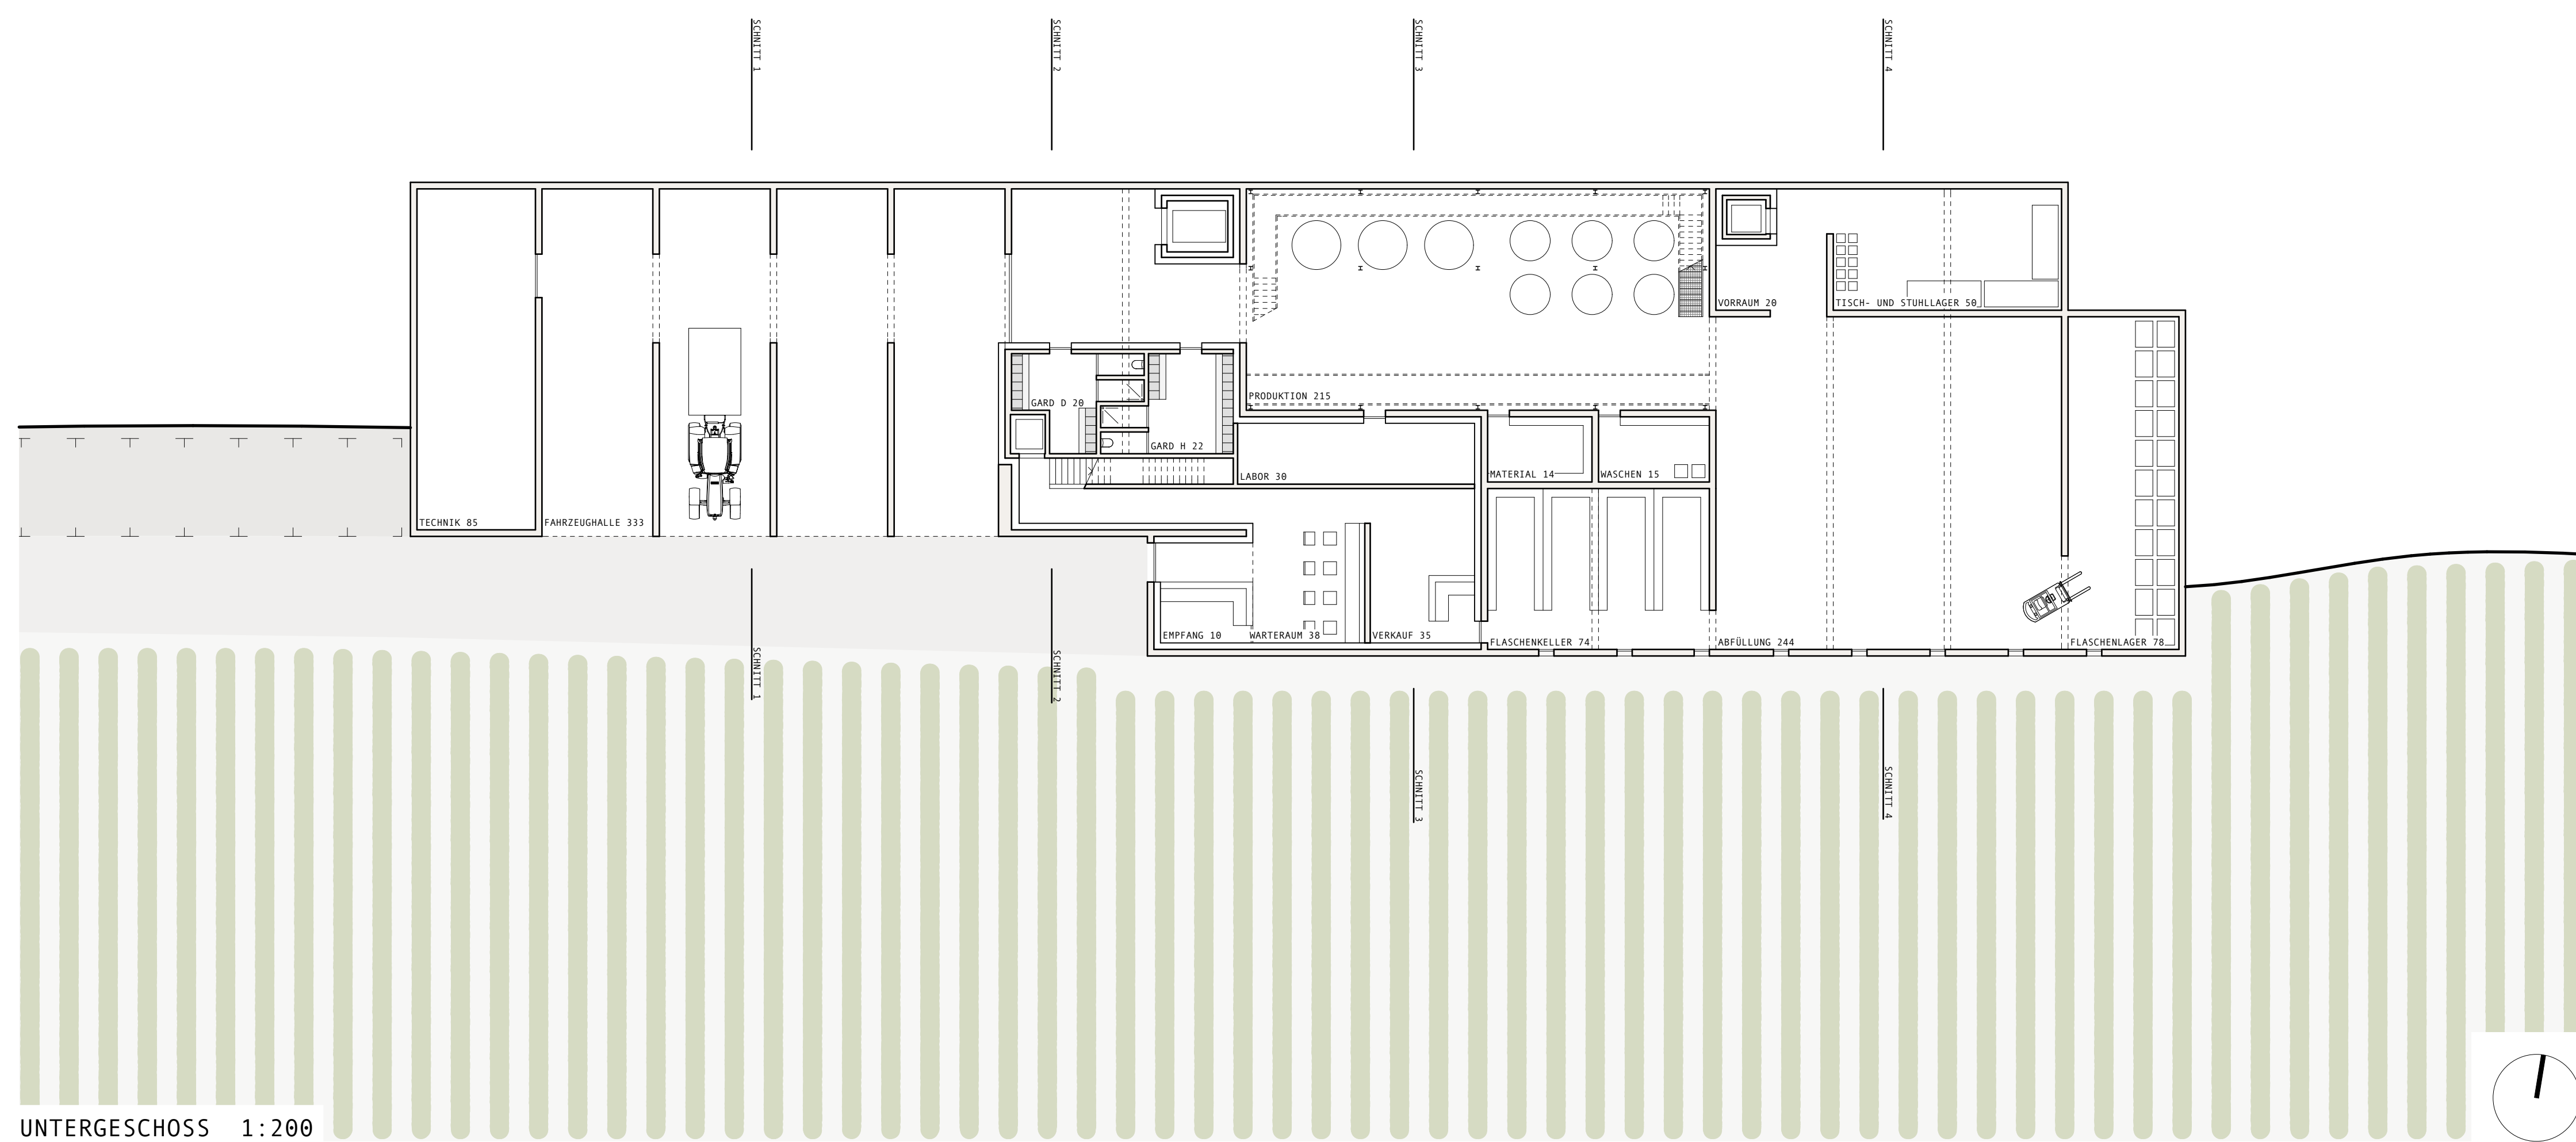

UNTERGESCHOSS 1:200

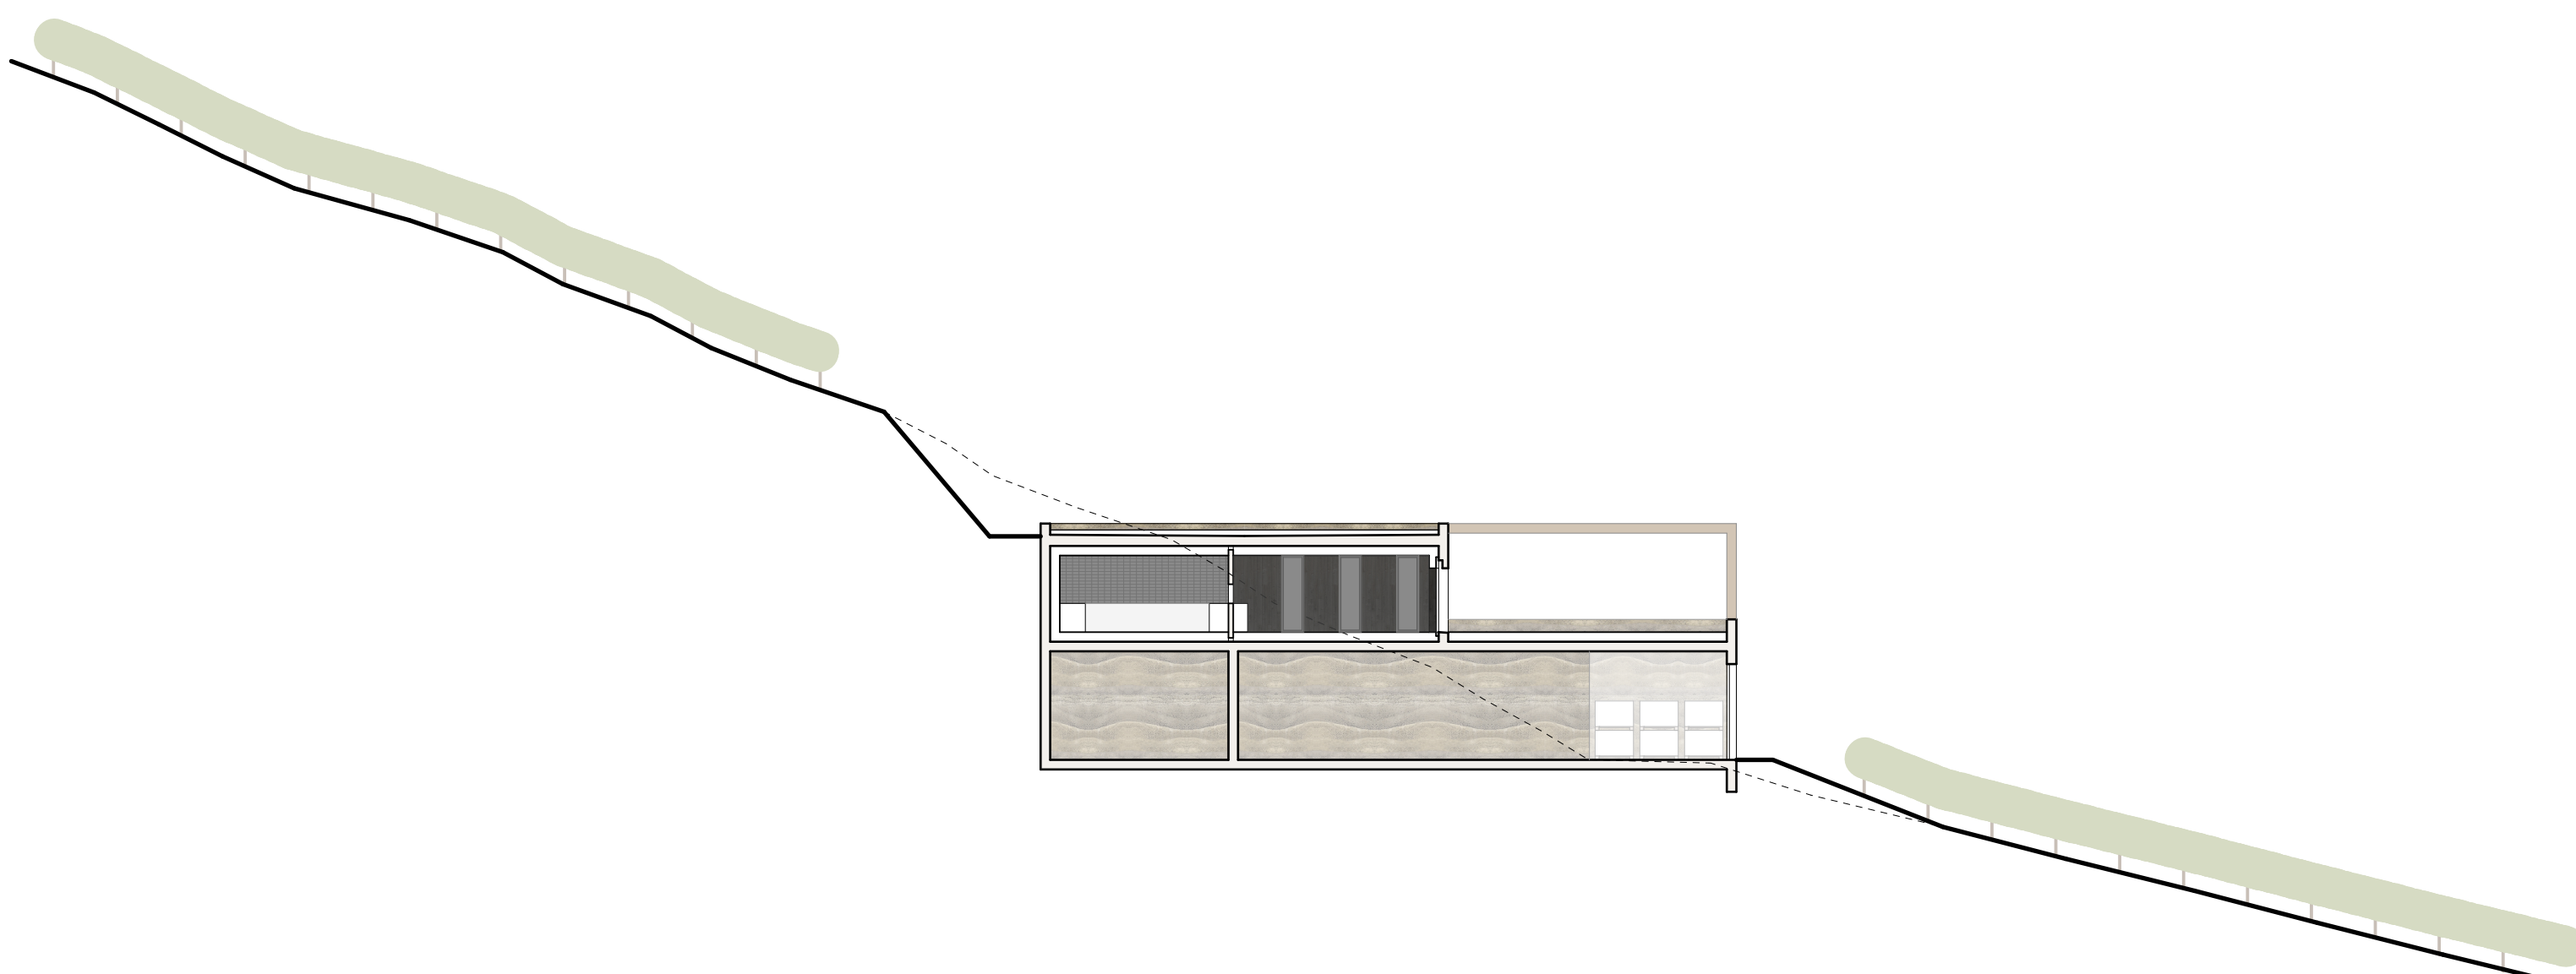

SCHNITT 4 1:200