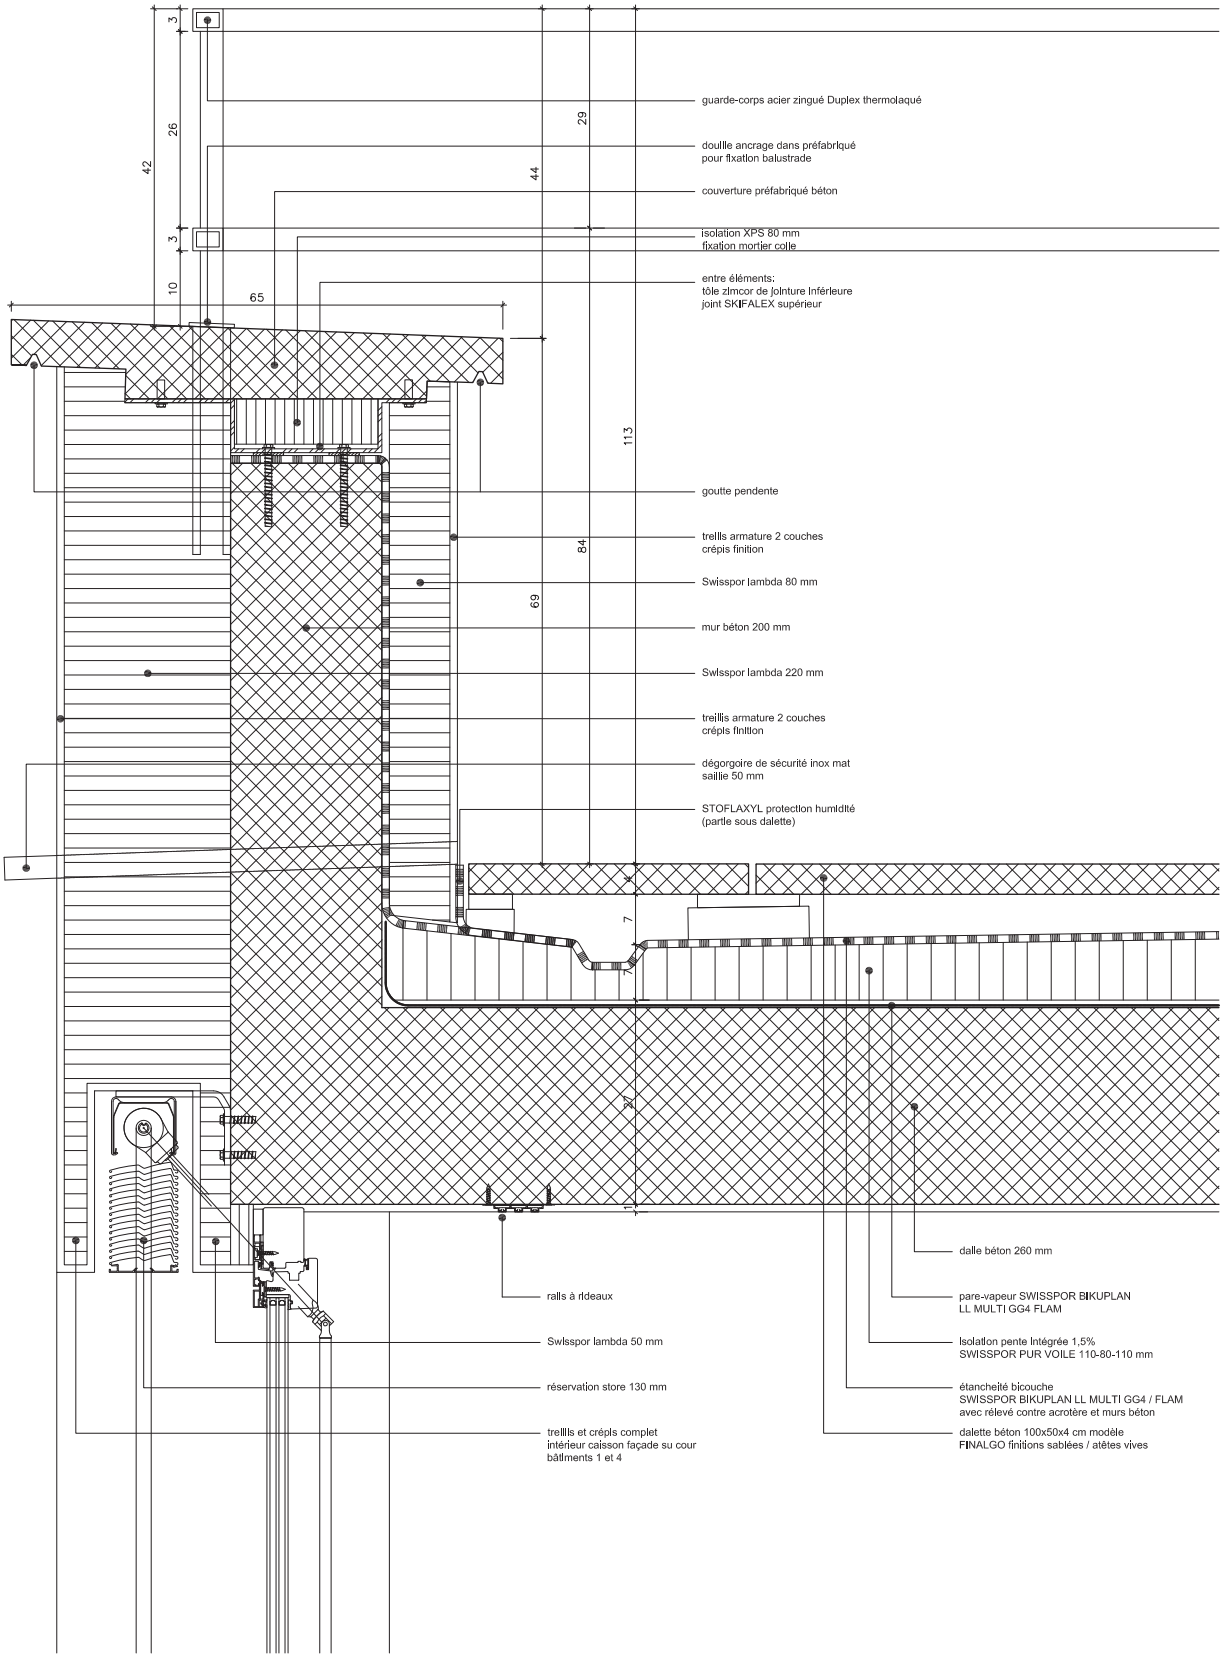

Détail du garde-corps loggia / 1:10me