



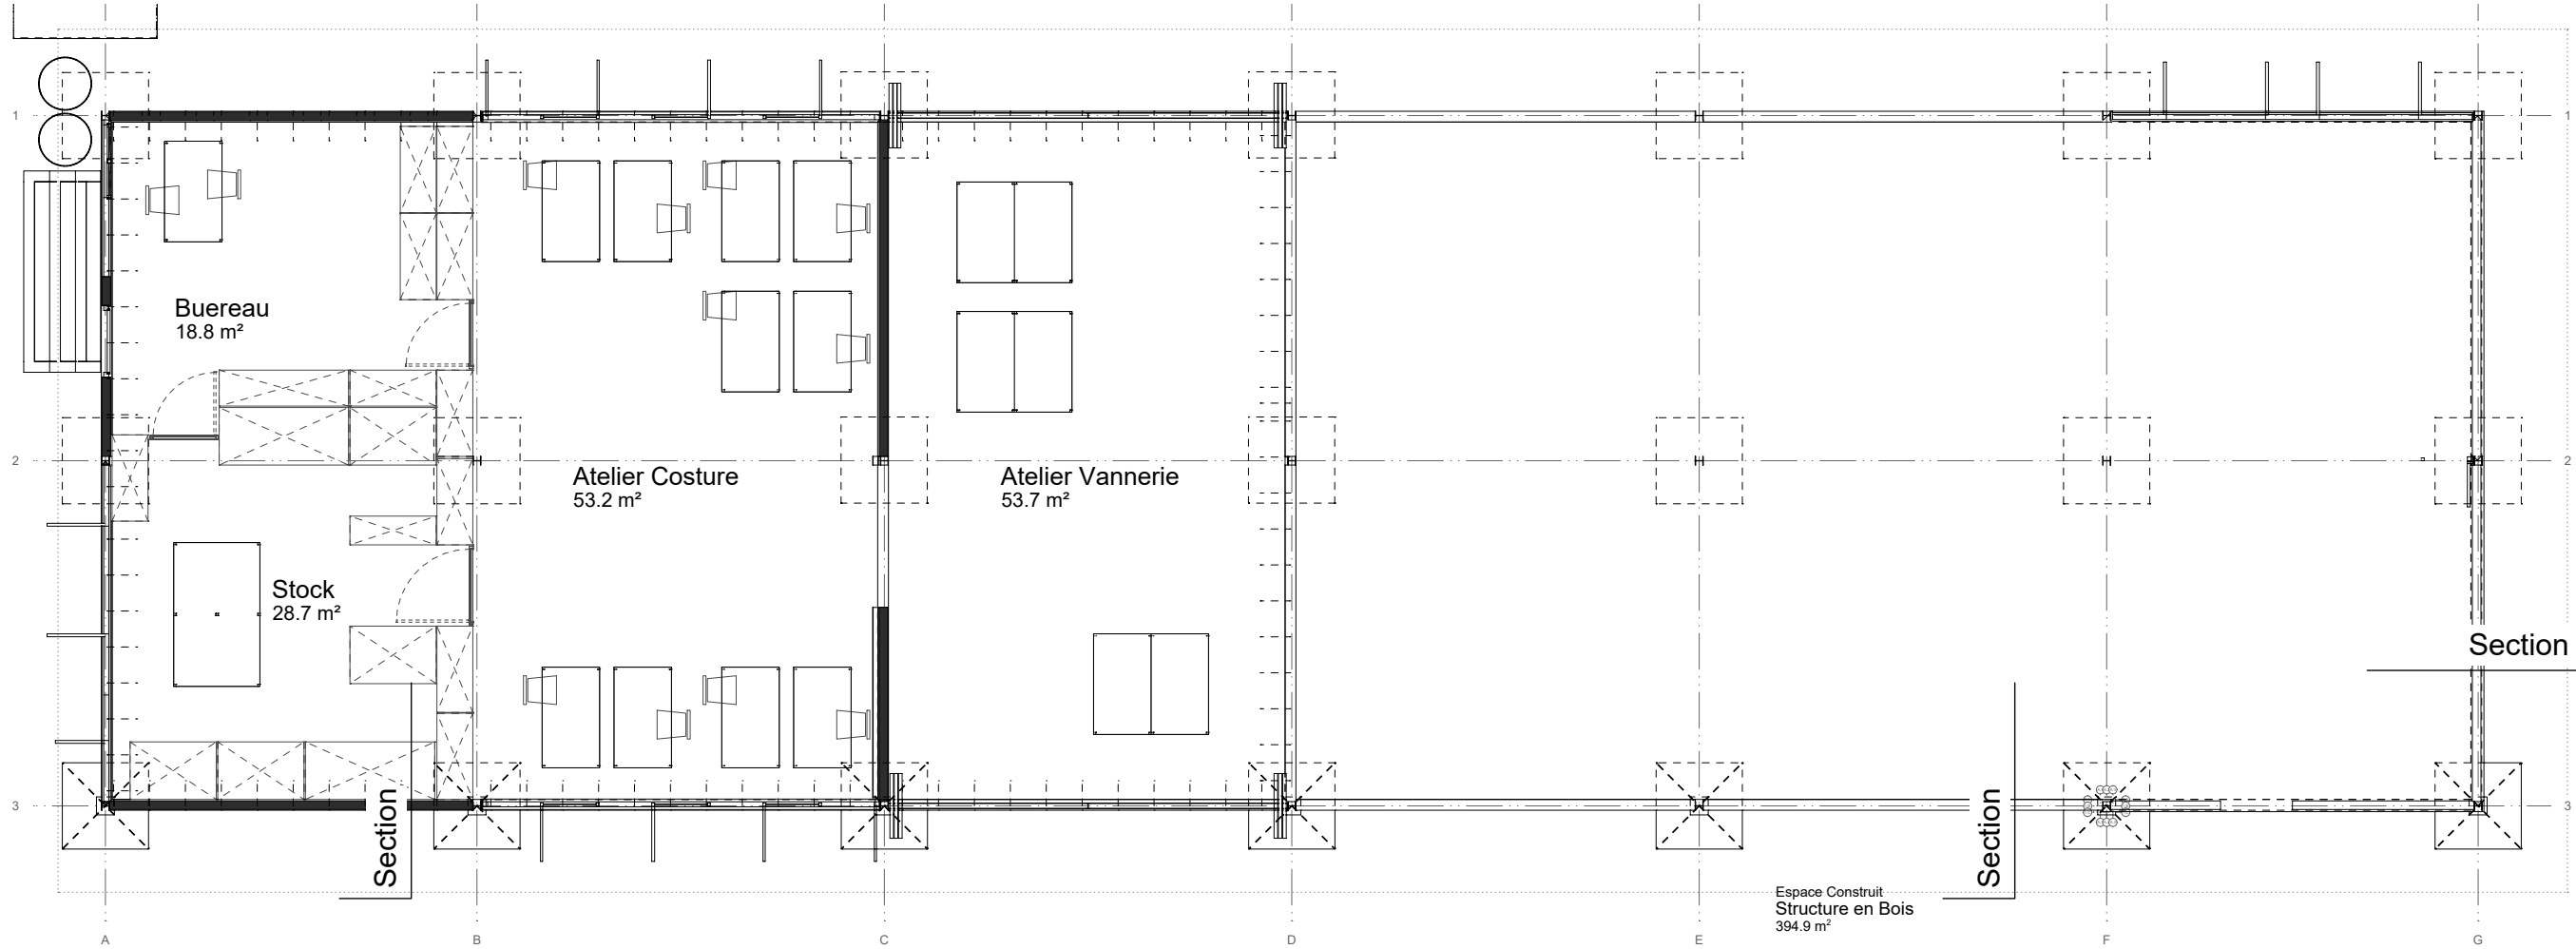

001-0	2110 / 200
nombre de plan / index	420 x 297 mm / 1:100
feuille / échelle	ust , 09.10.2018 / ust
dessiné, date / vérification	ust , 15.08.2019 / ust
corrigé, date / vérification	

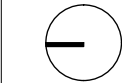

Project

Atelier

Niveau 0
Taller de Mujeres

