




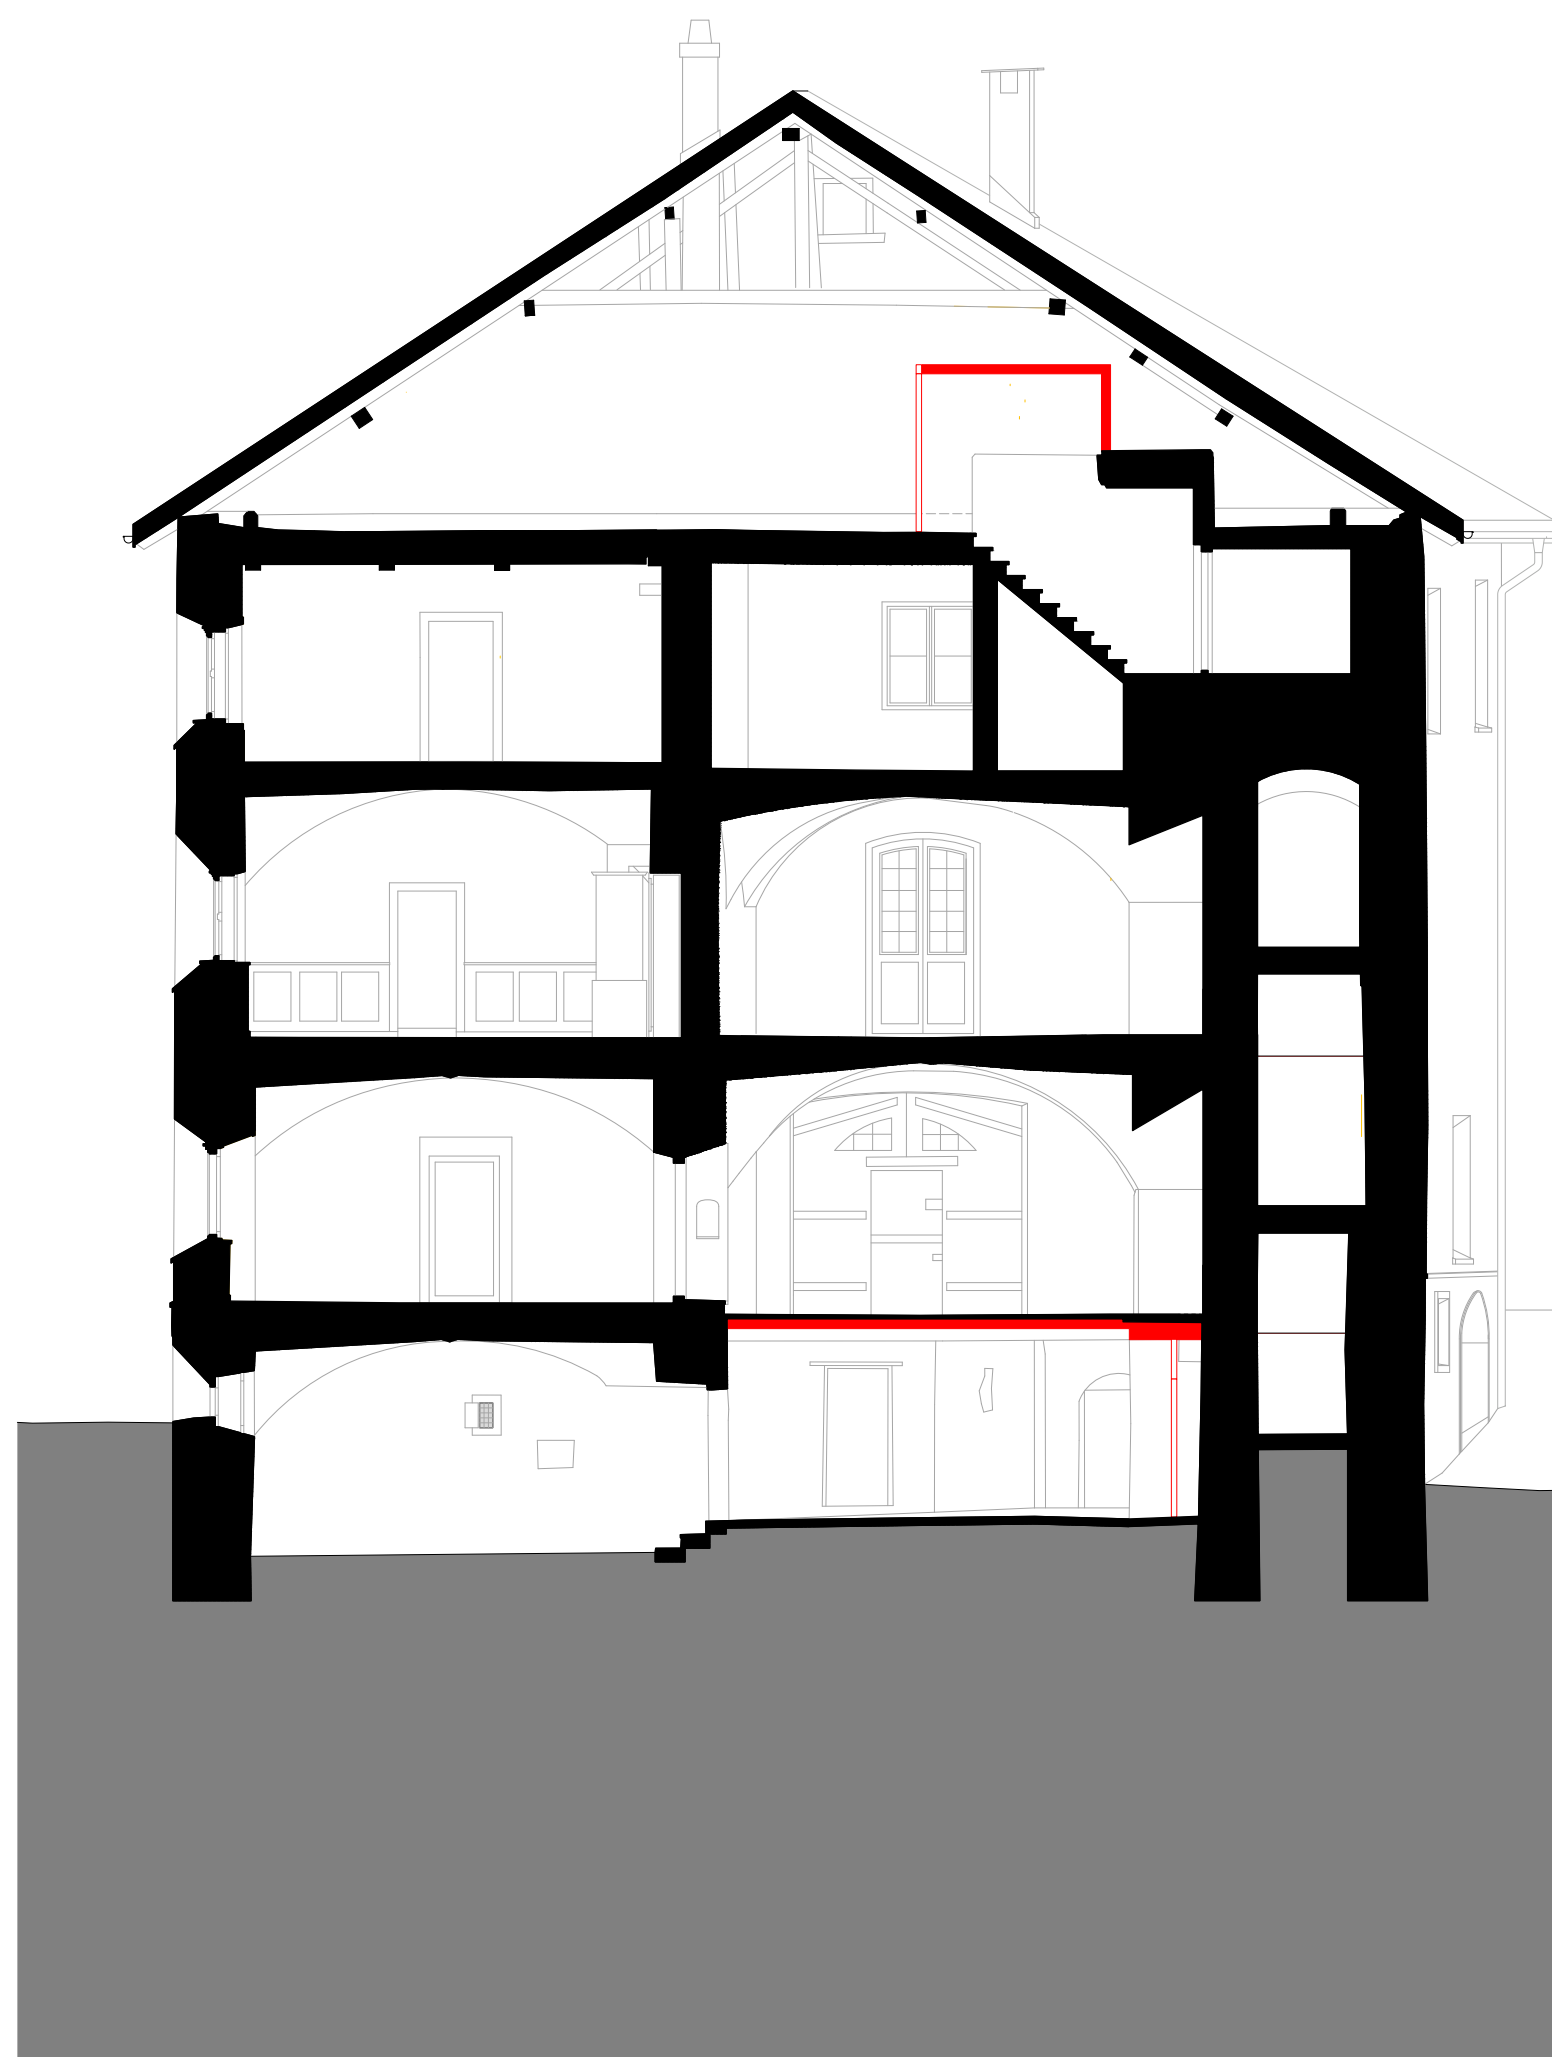



Querschnitt Wohnteil B-B

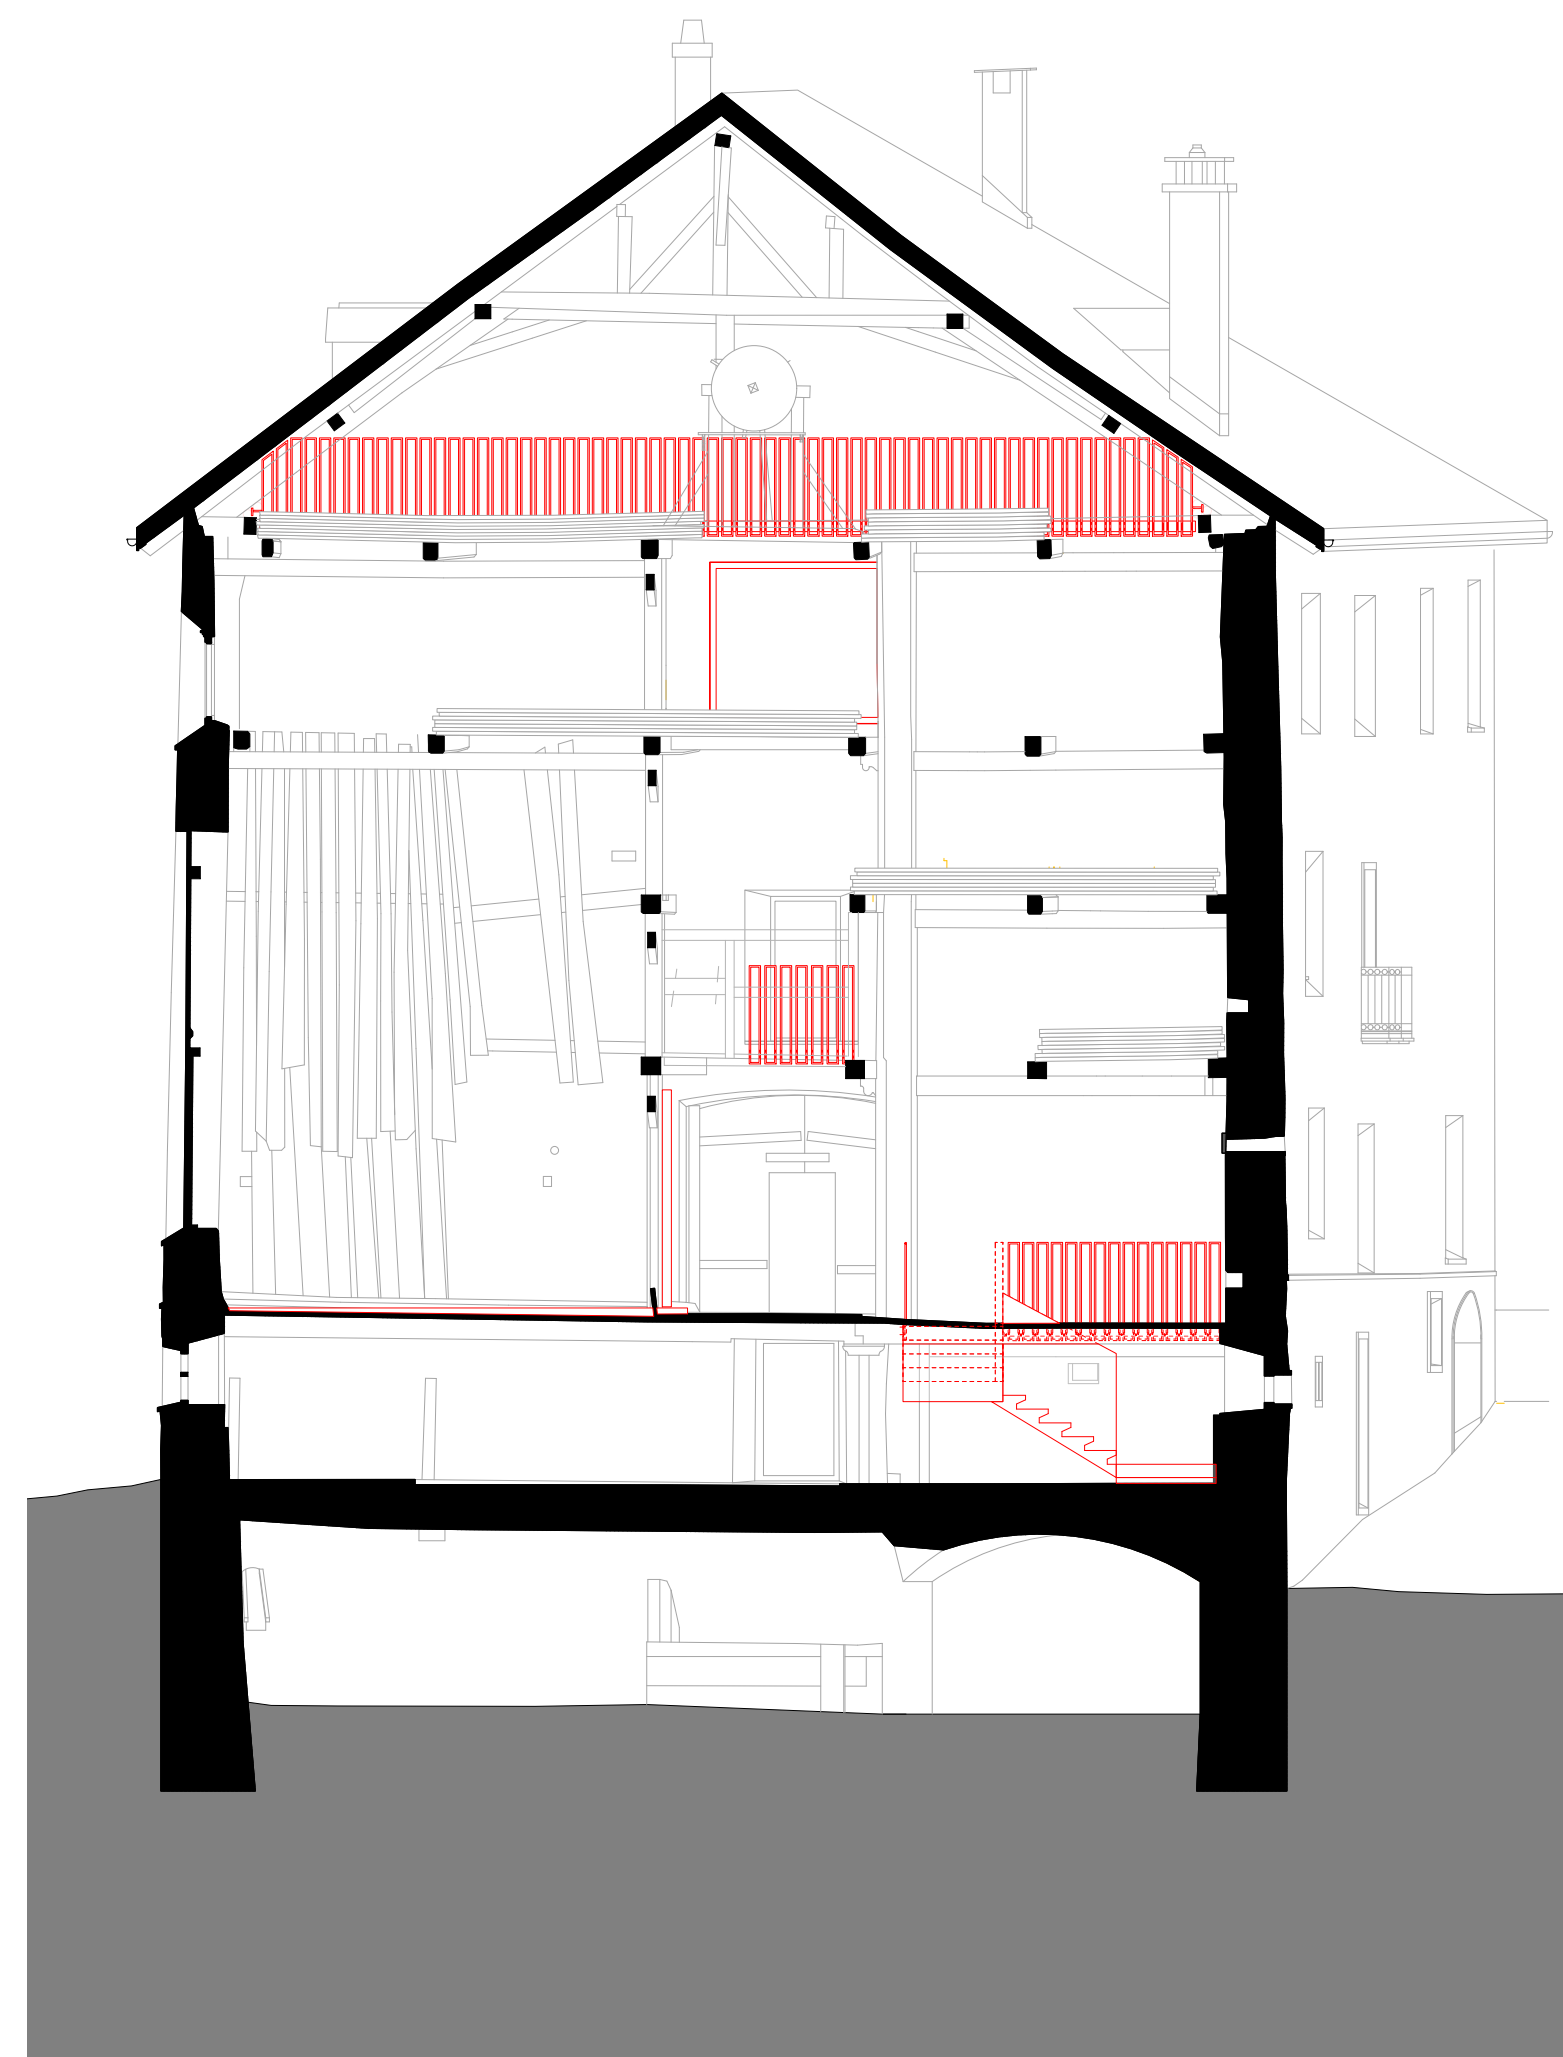


Querschnitt Stall C-C

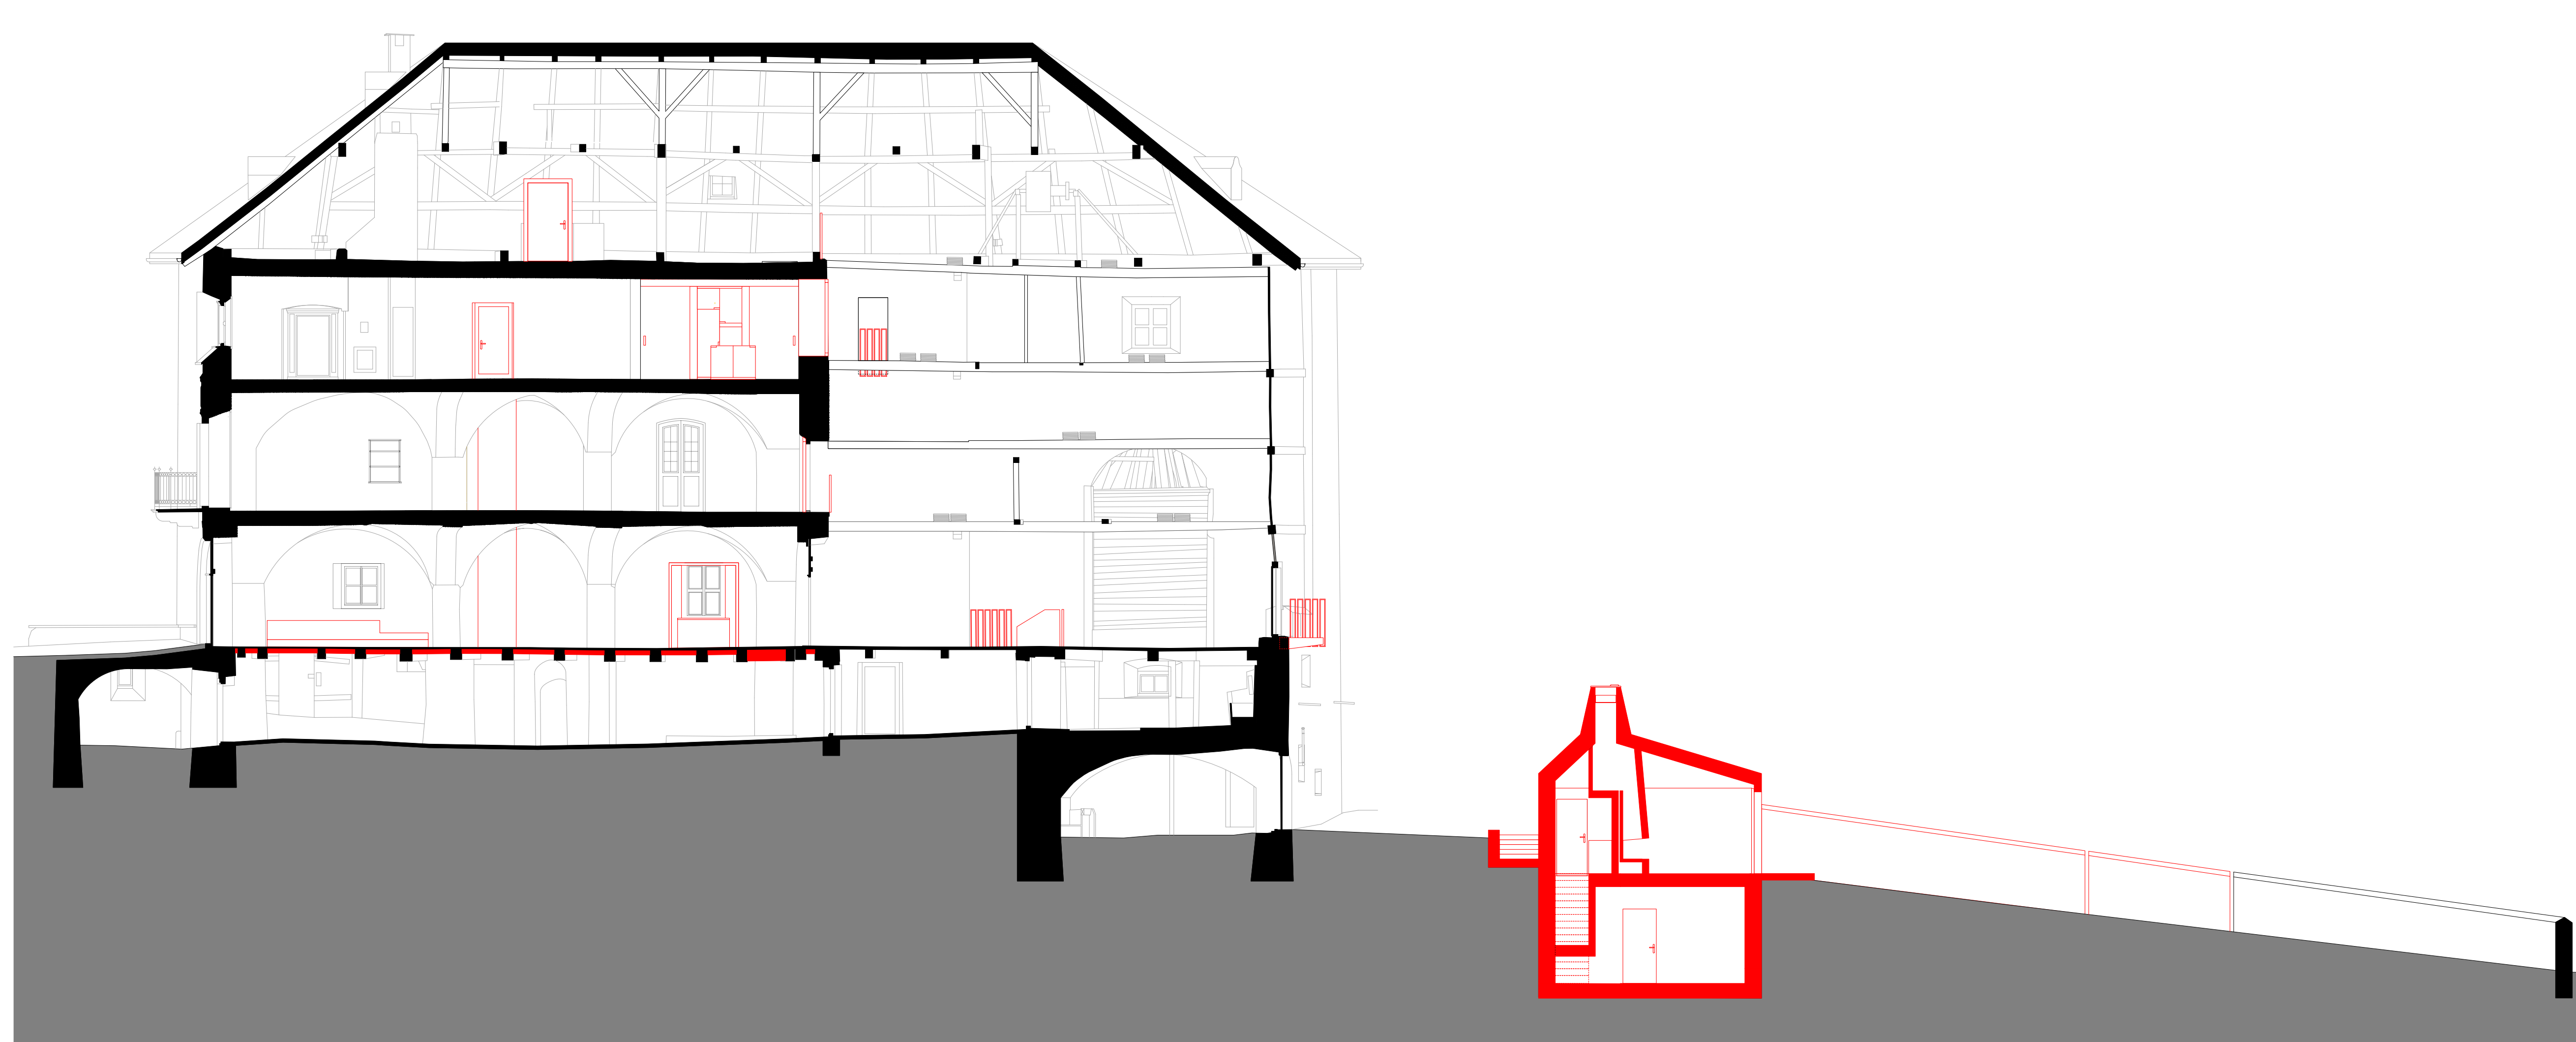

Längsschnitt A-A

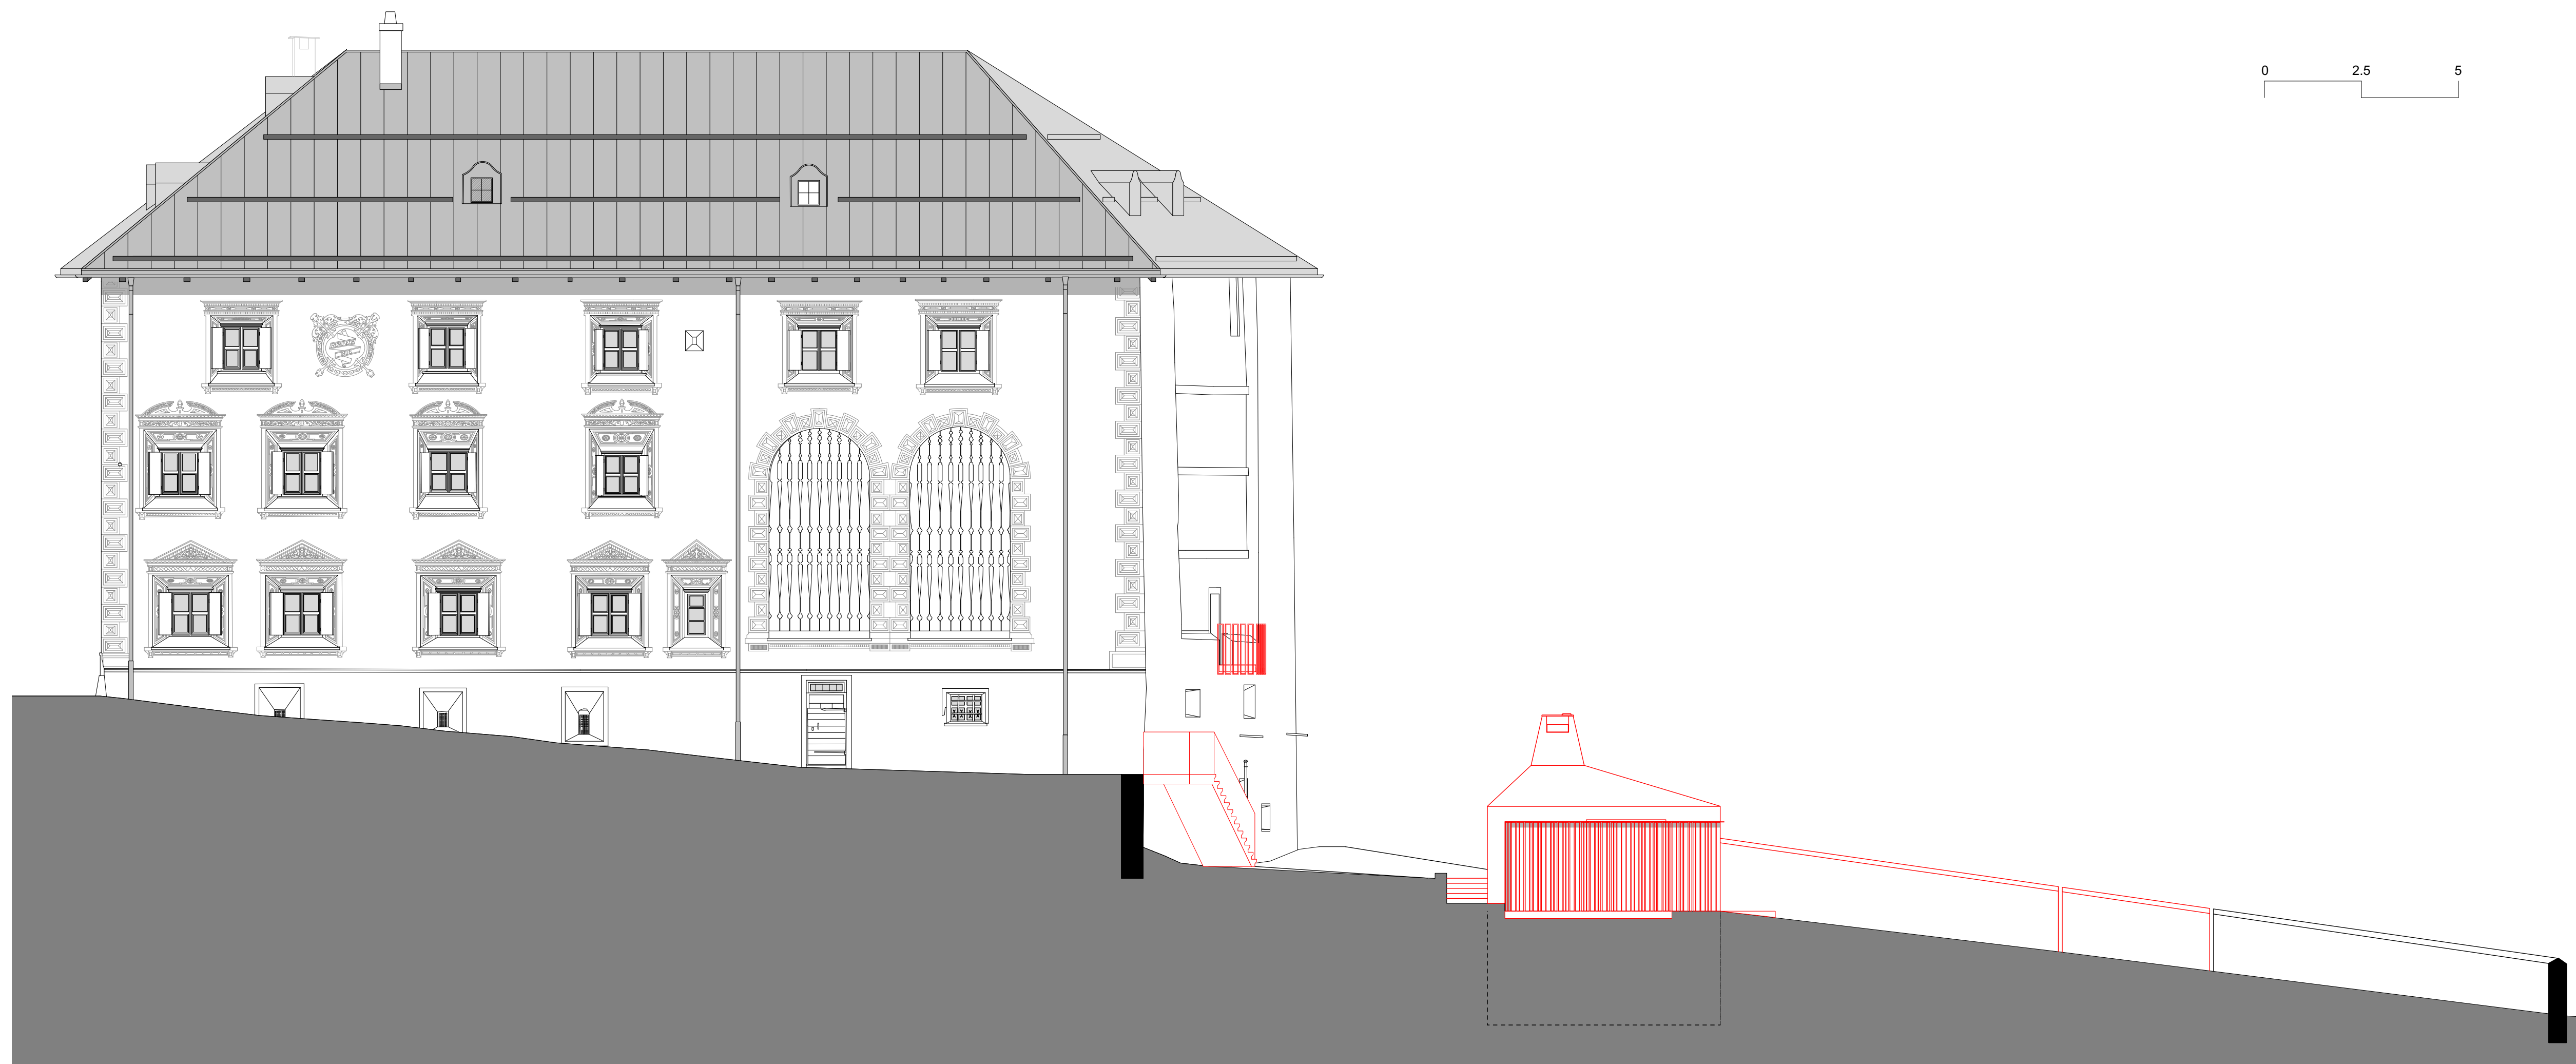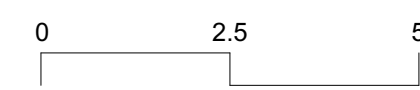

Südfassade

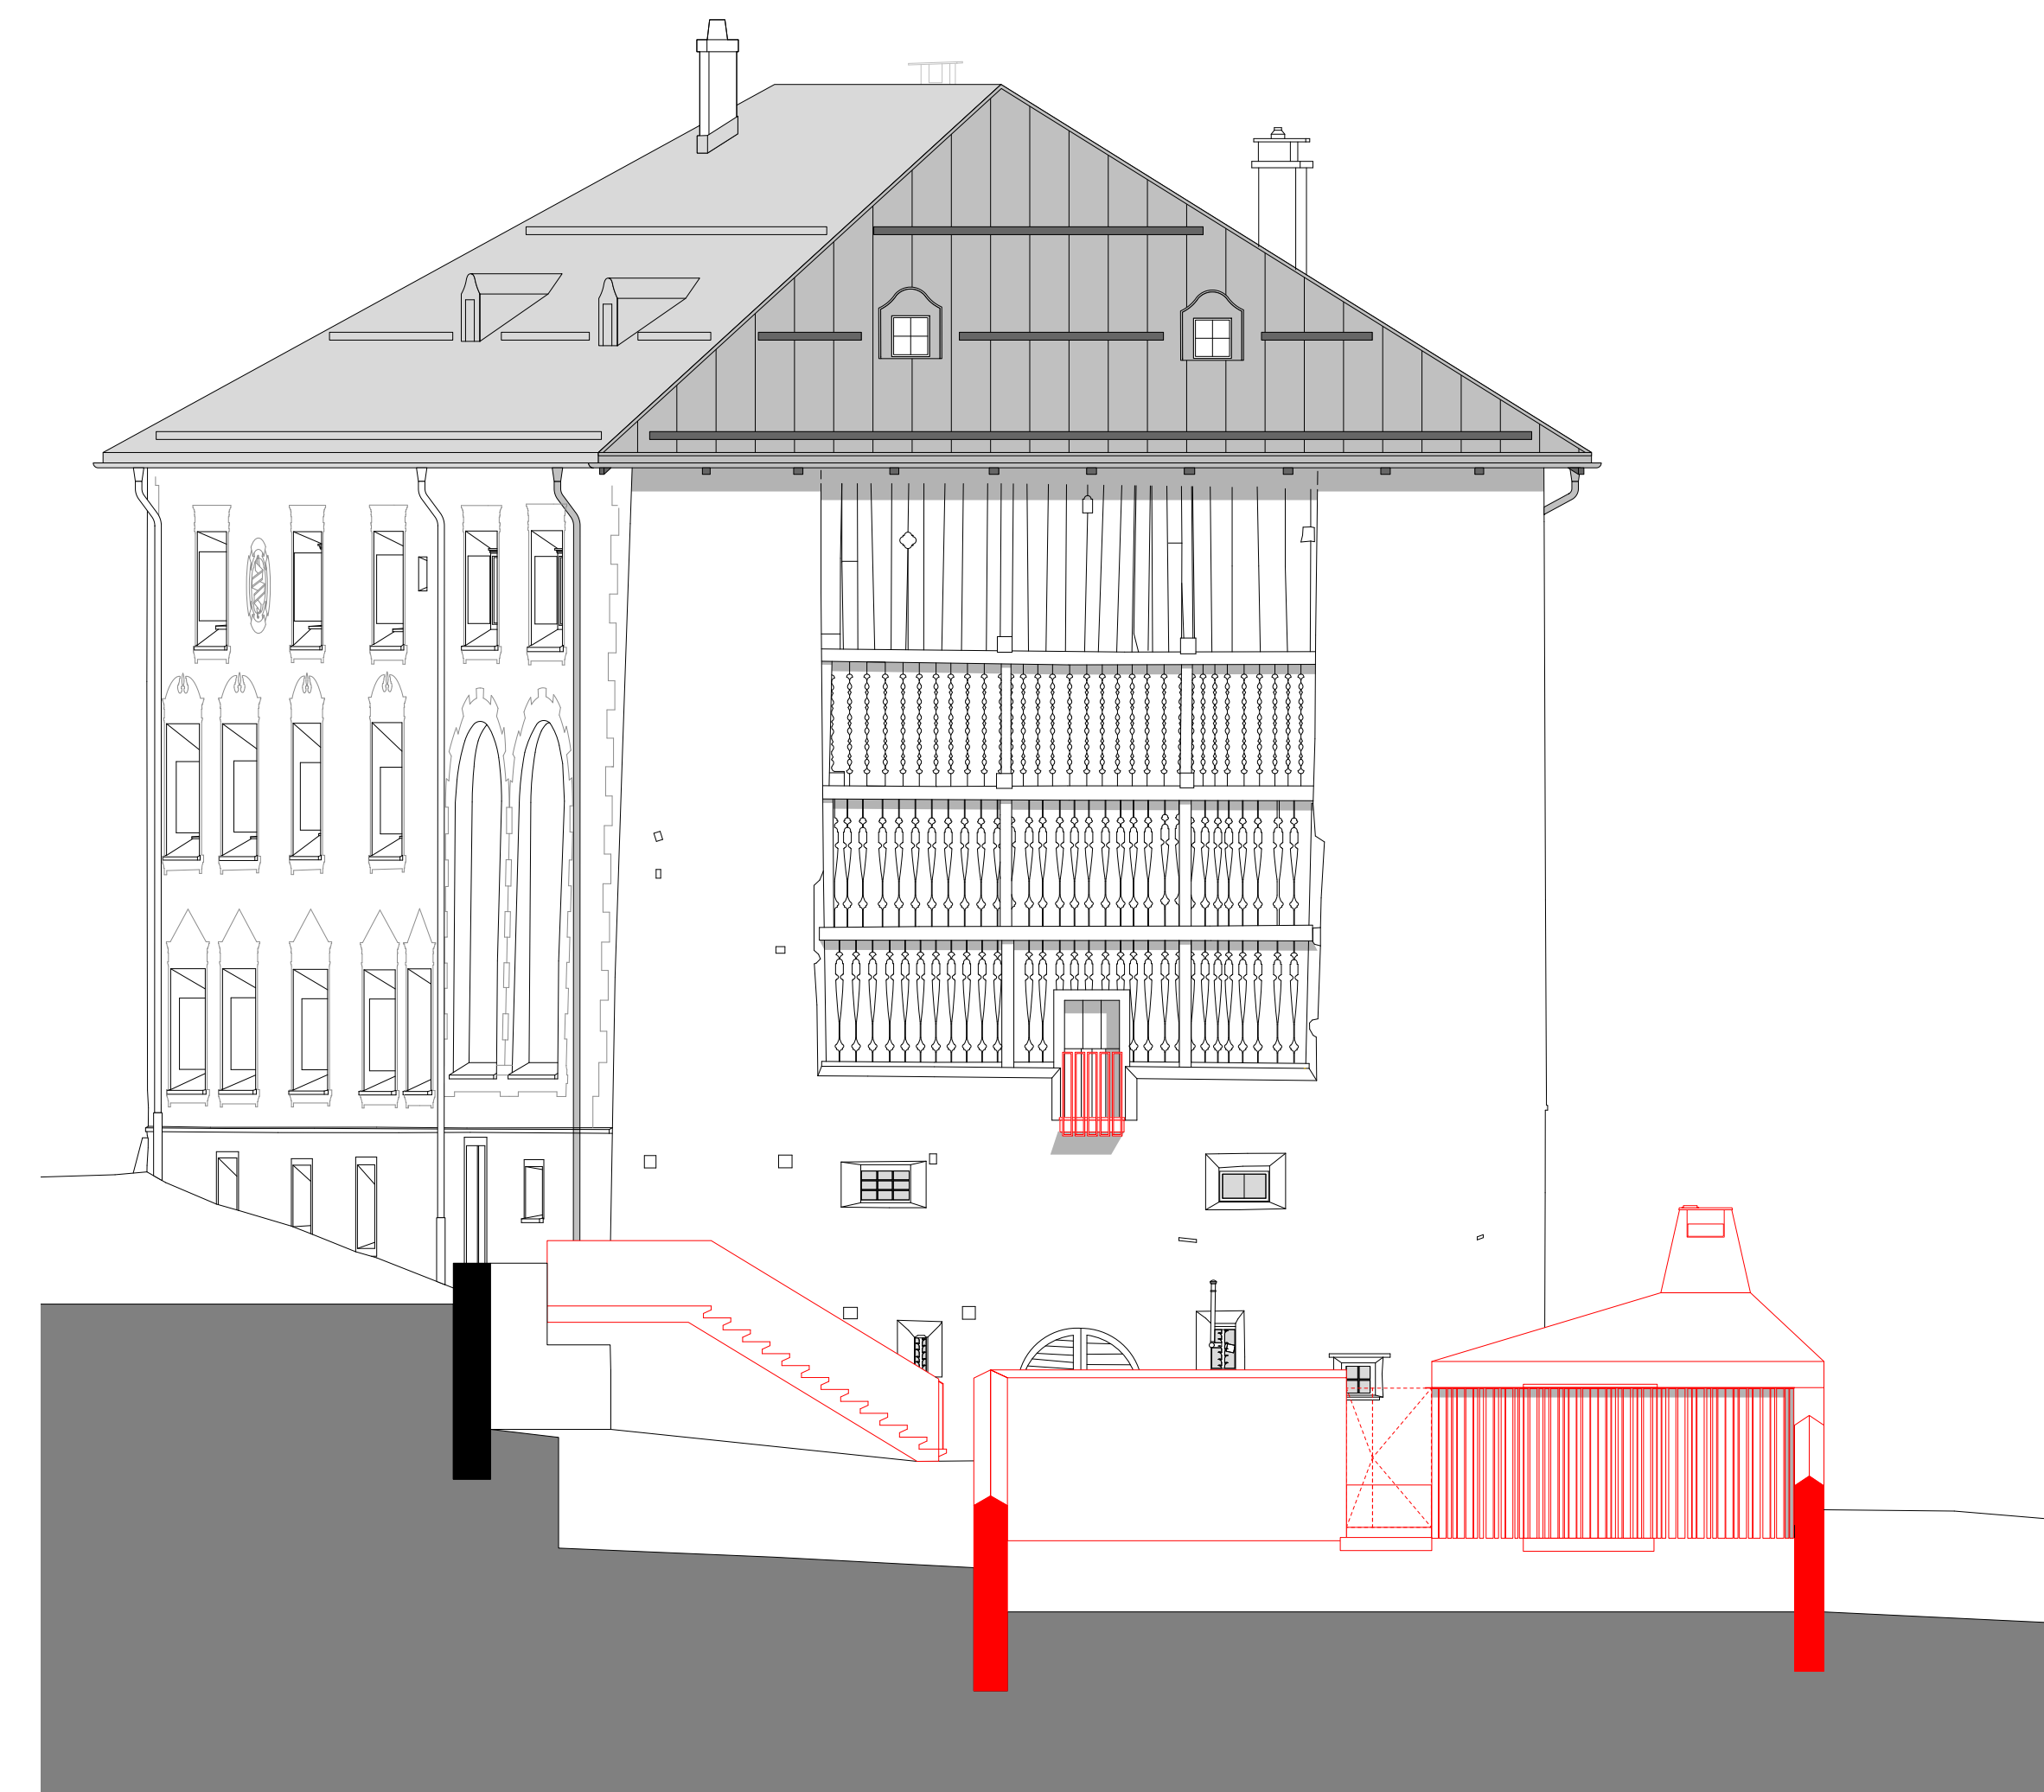

Ostfassade