


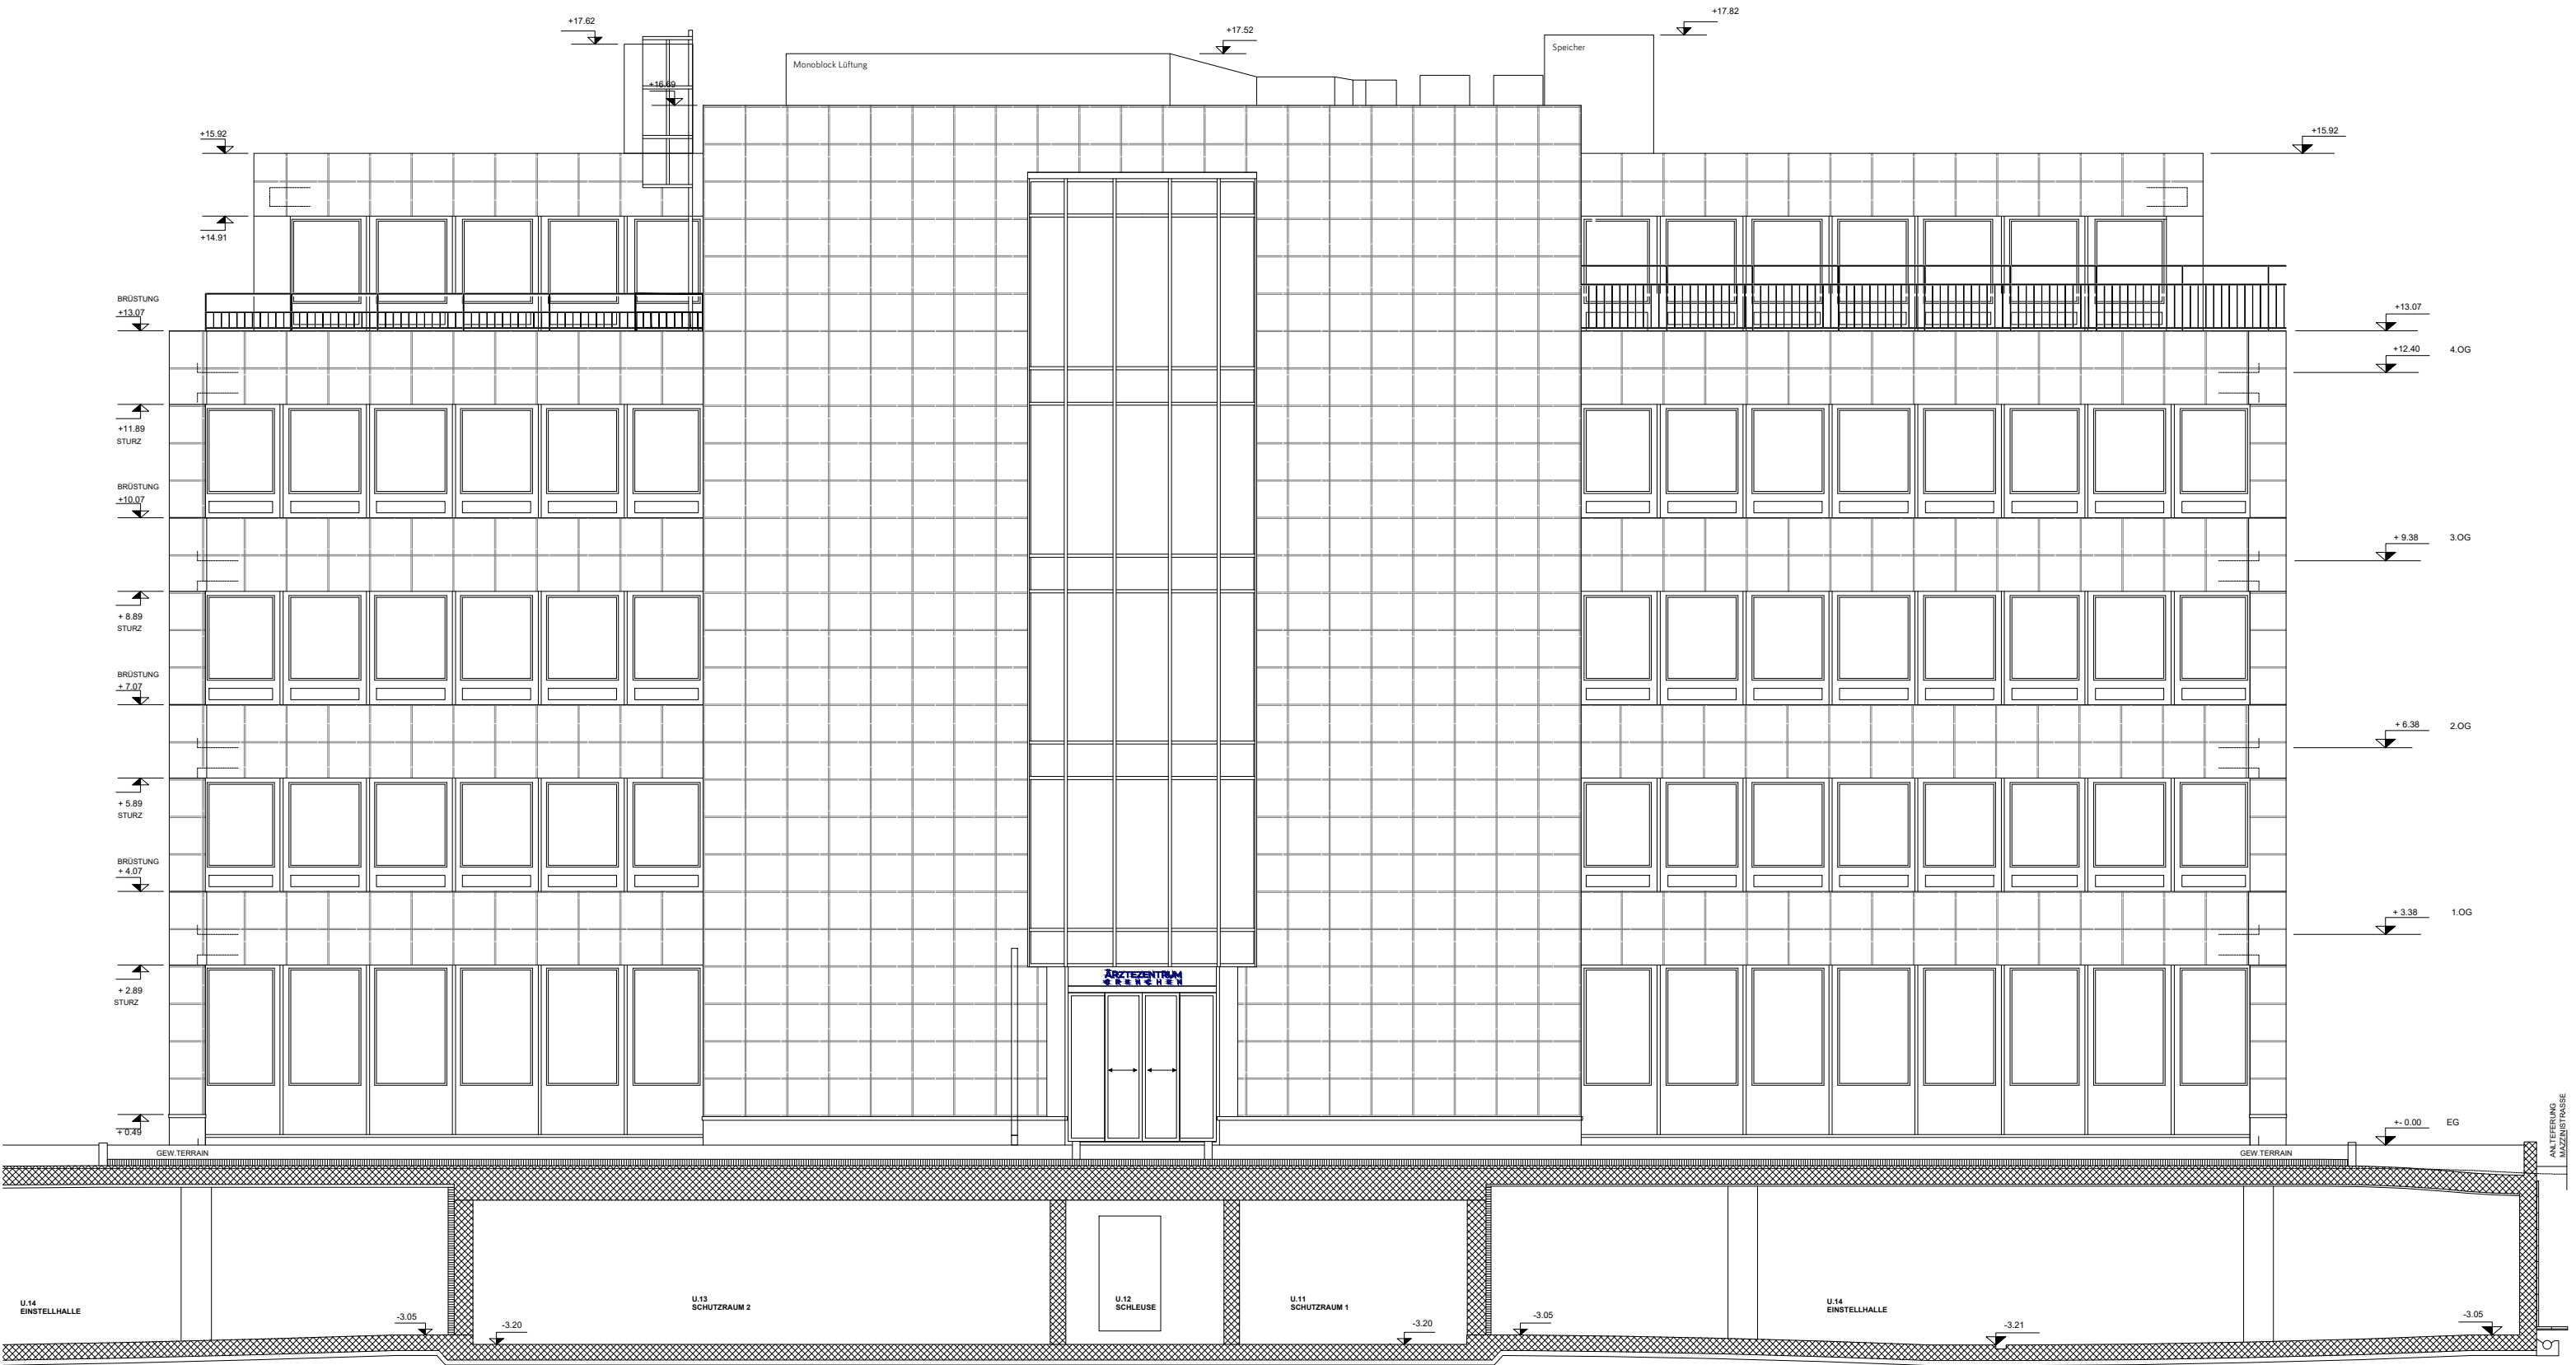

NORDFASSADE