

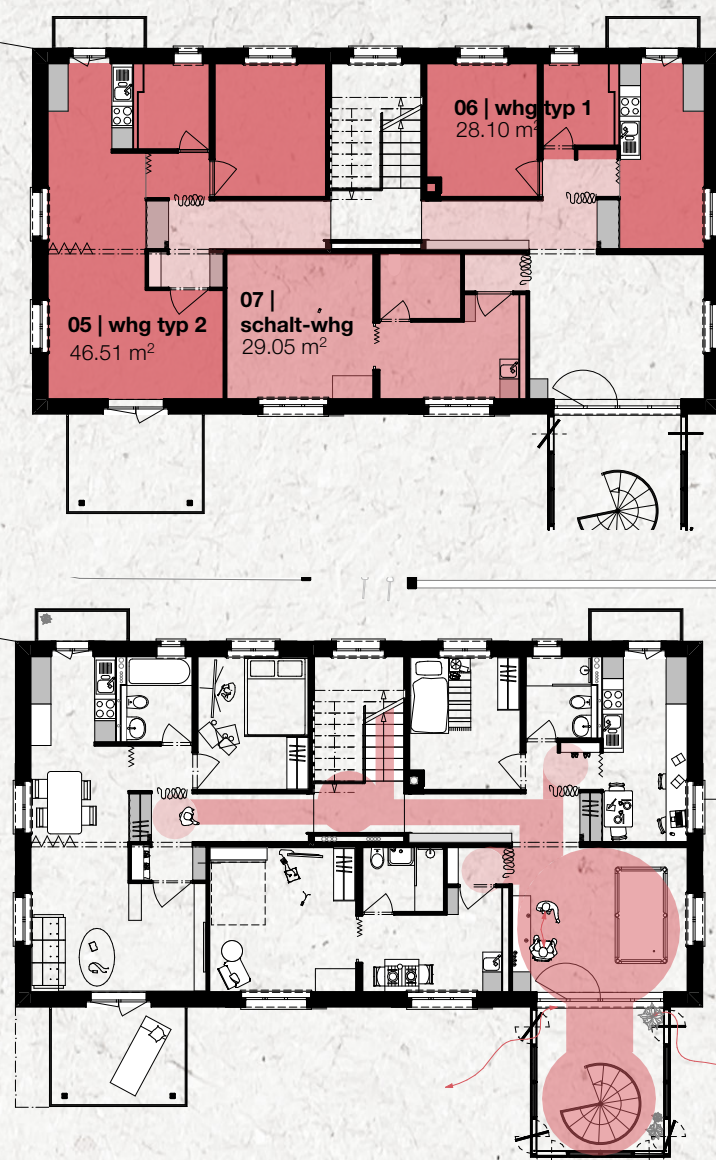
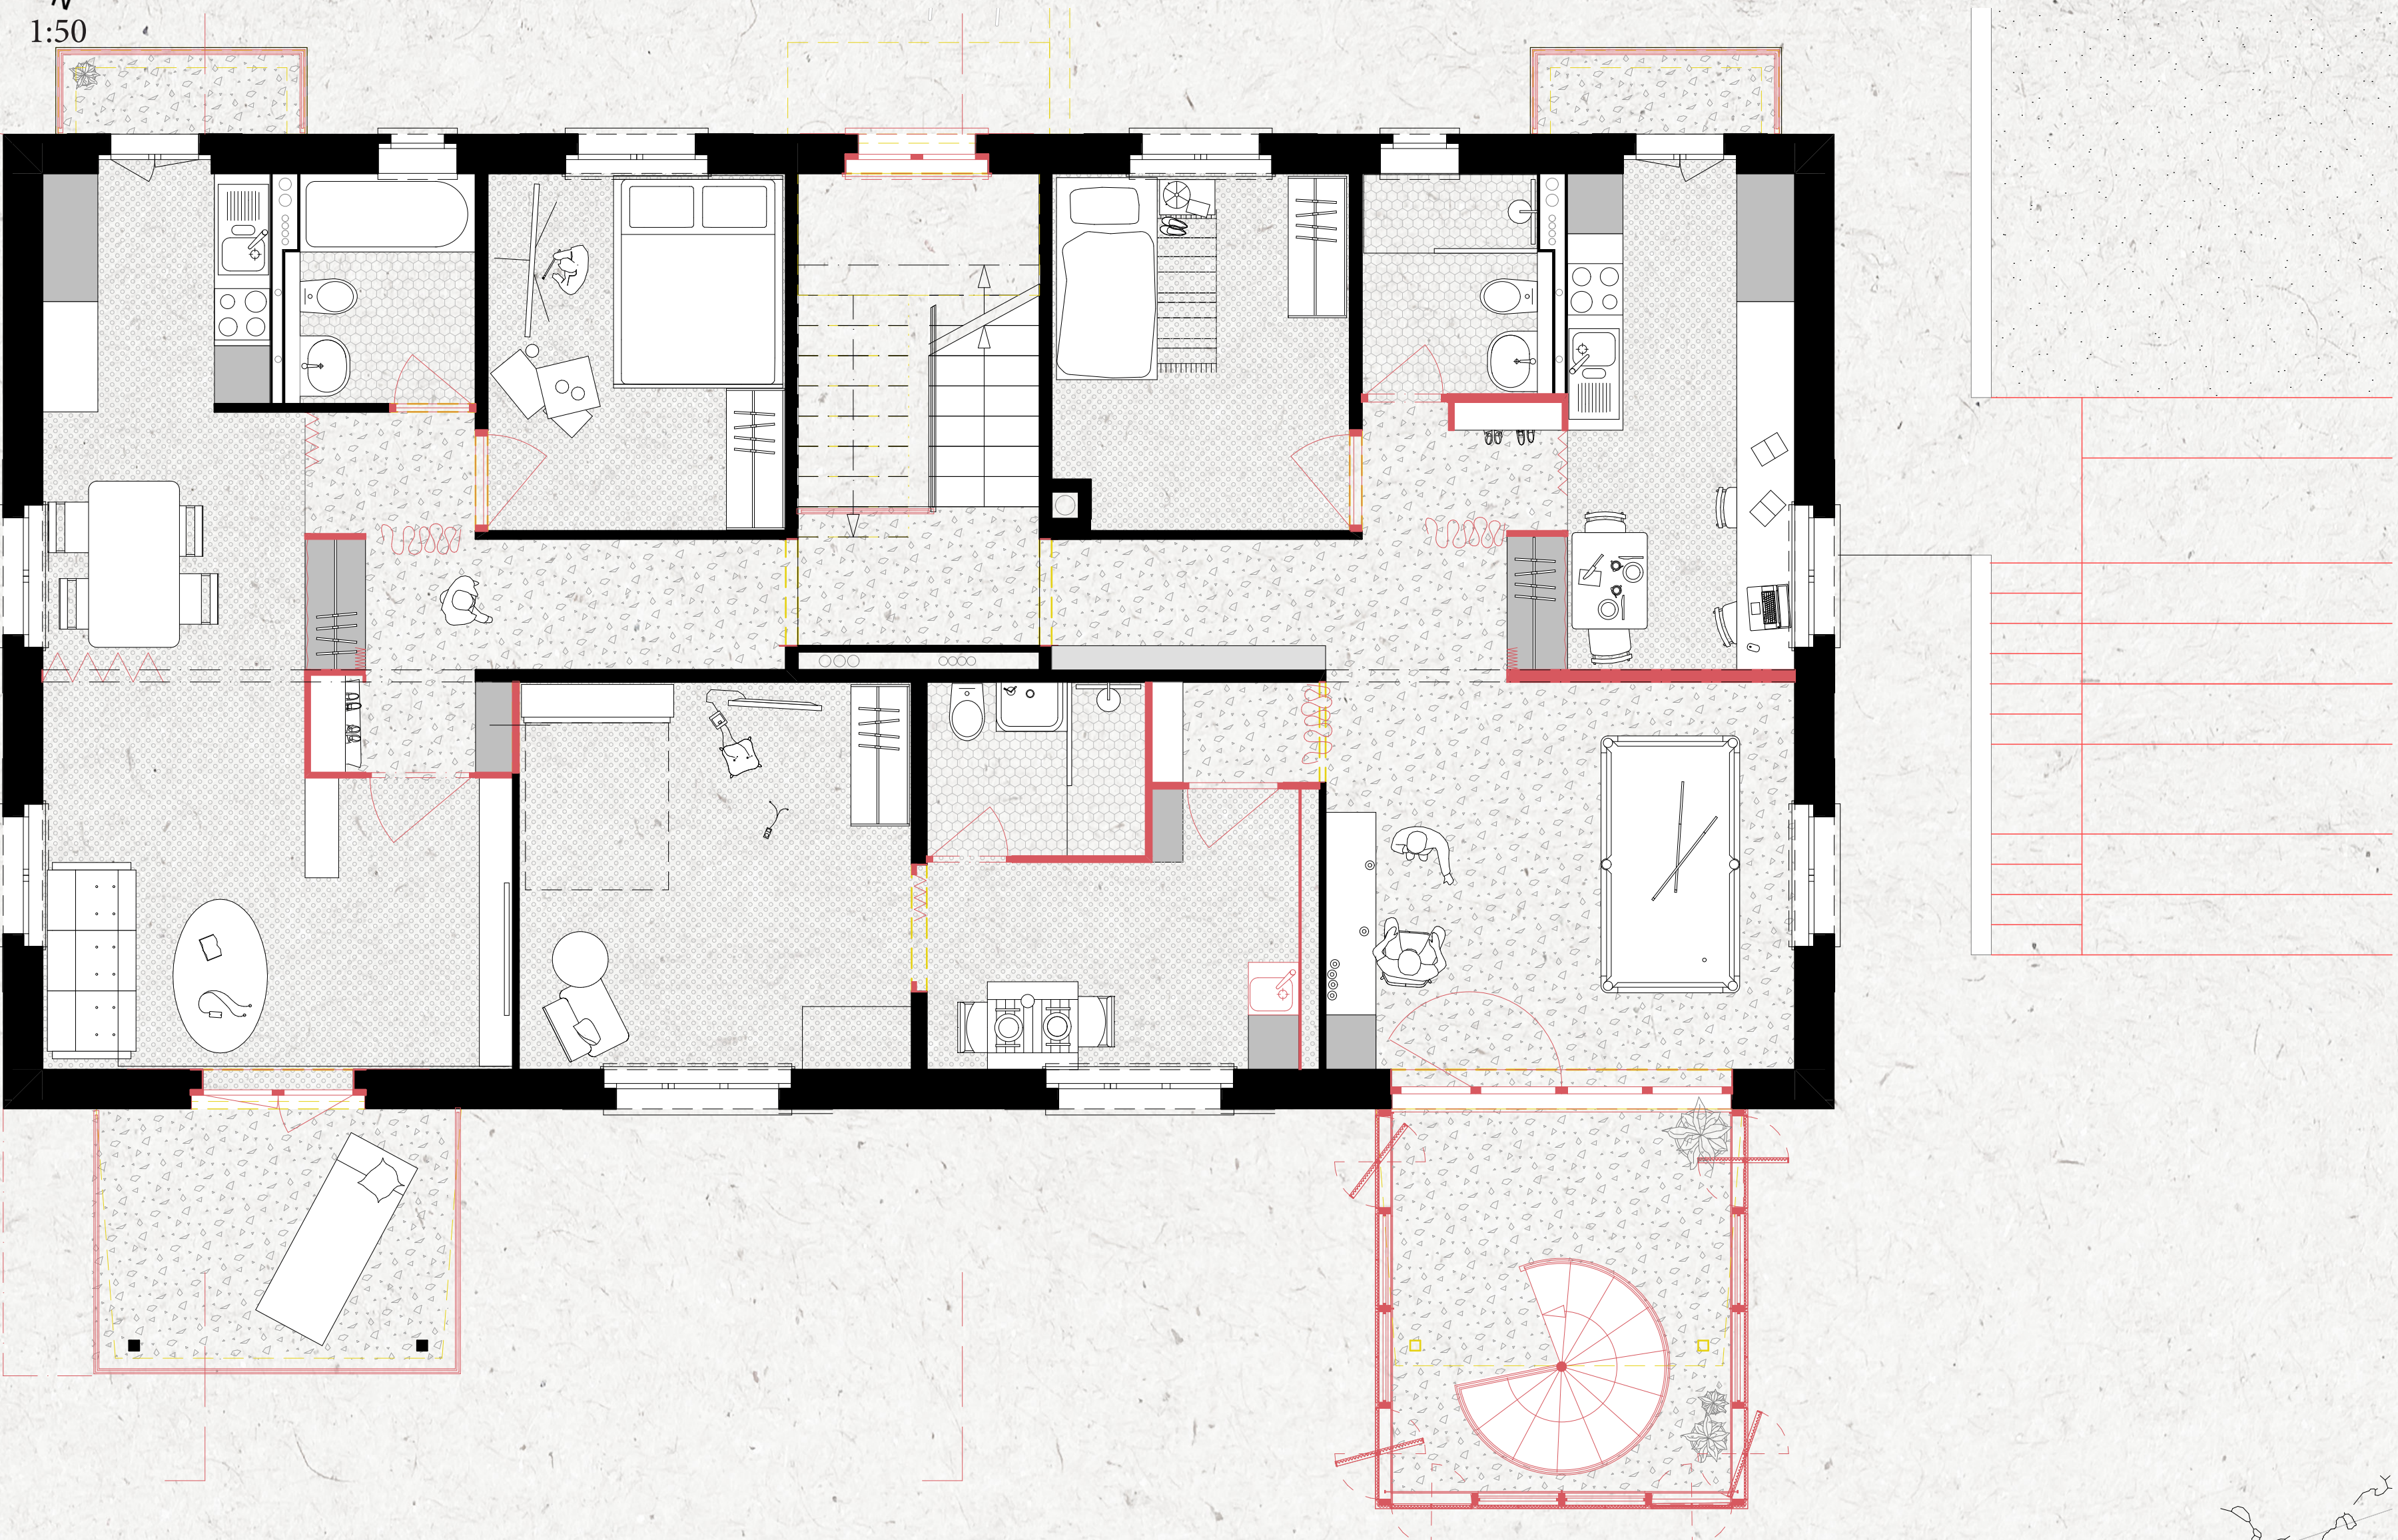


LEBENSFORM

1. OBERGESCHOSS
1:50

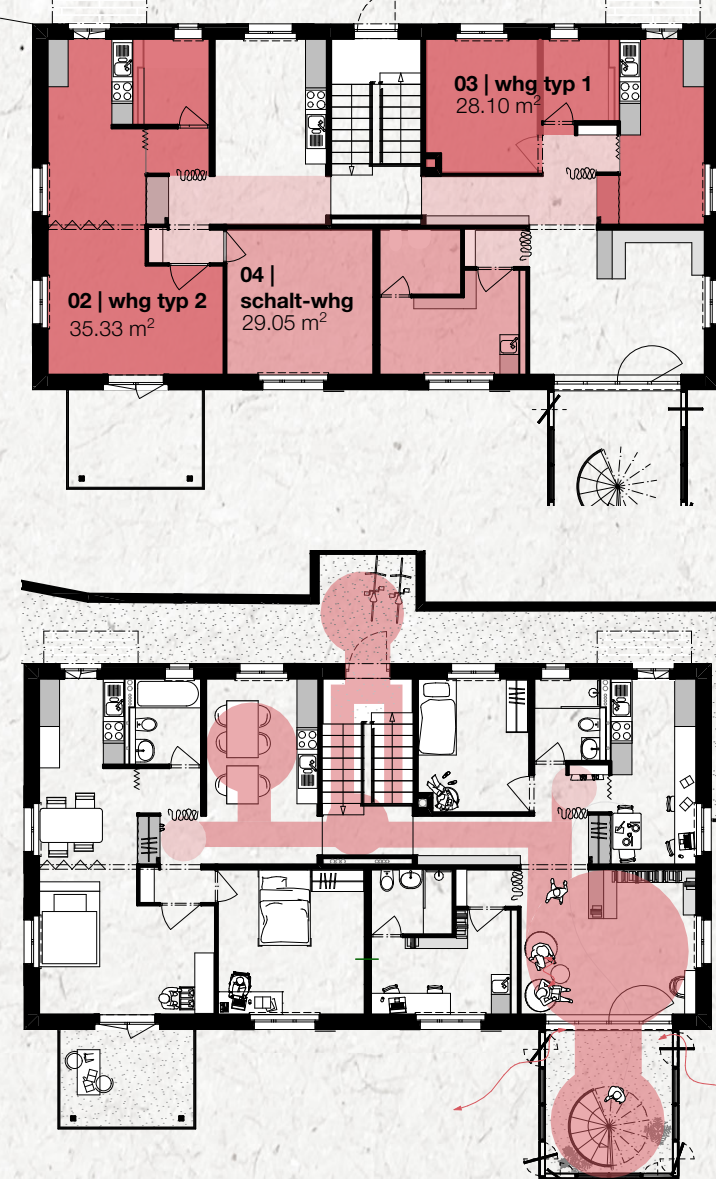

ERDGESCHOSS
1:50

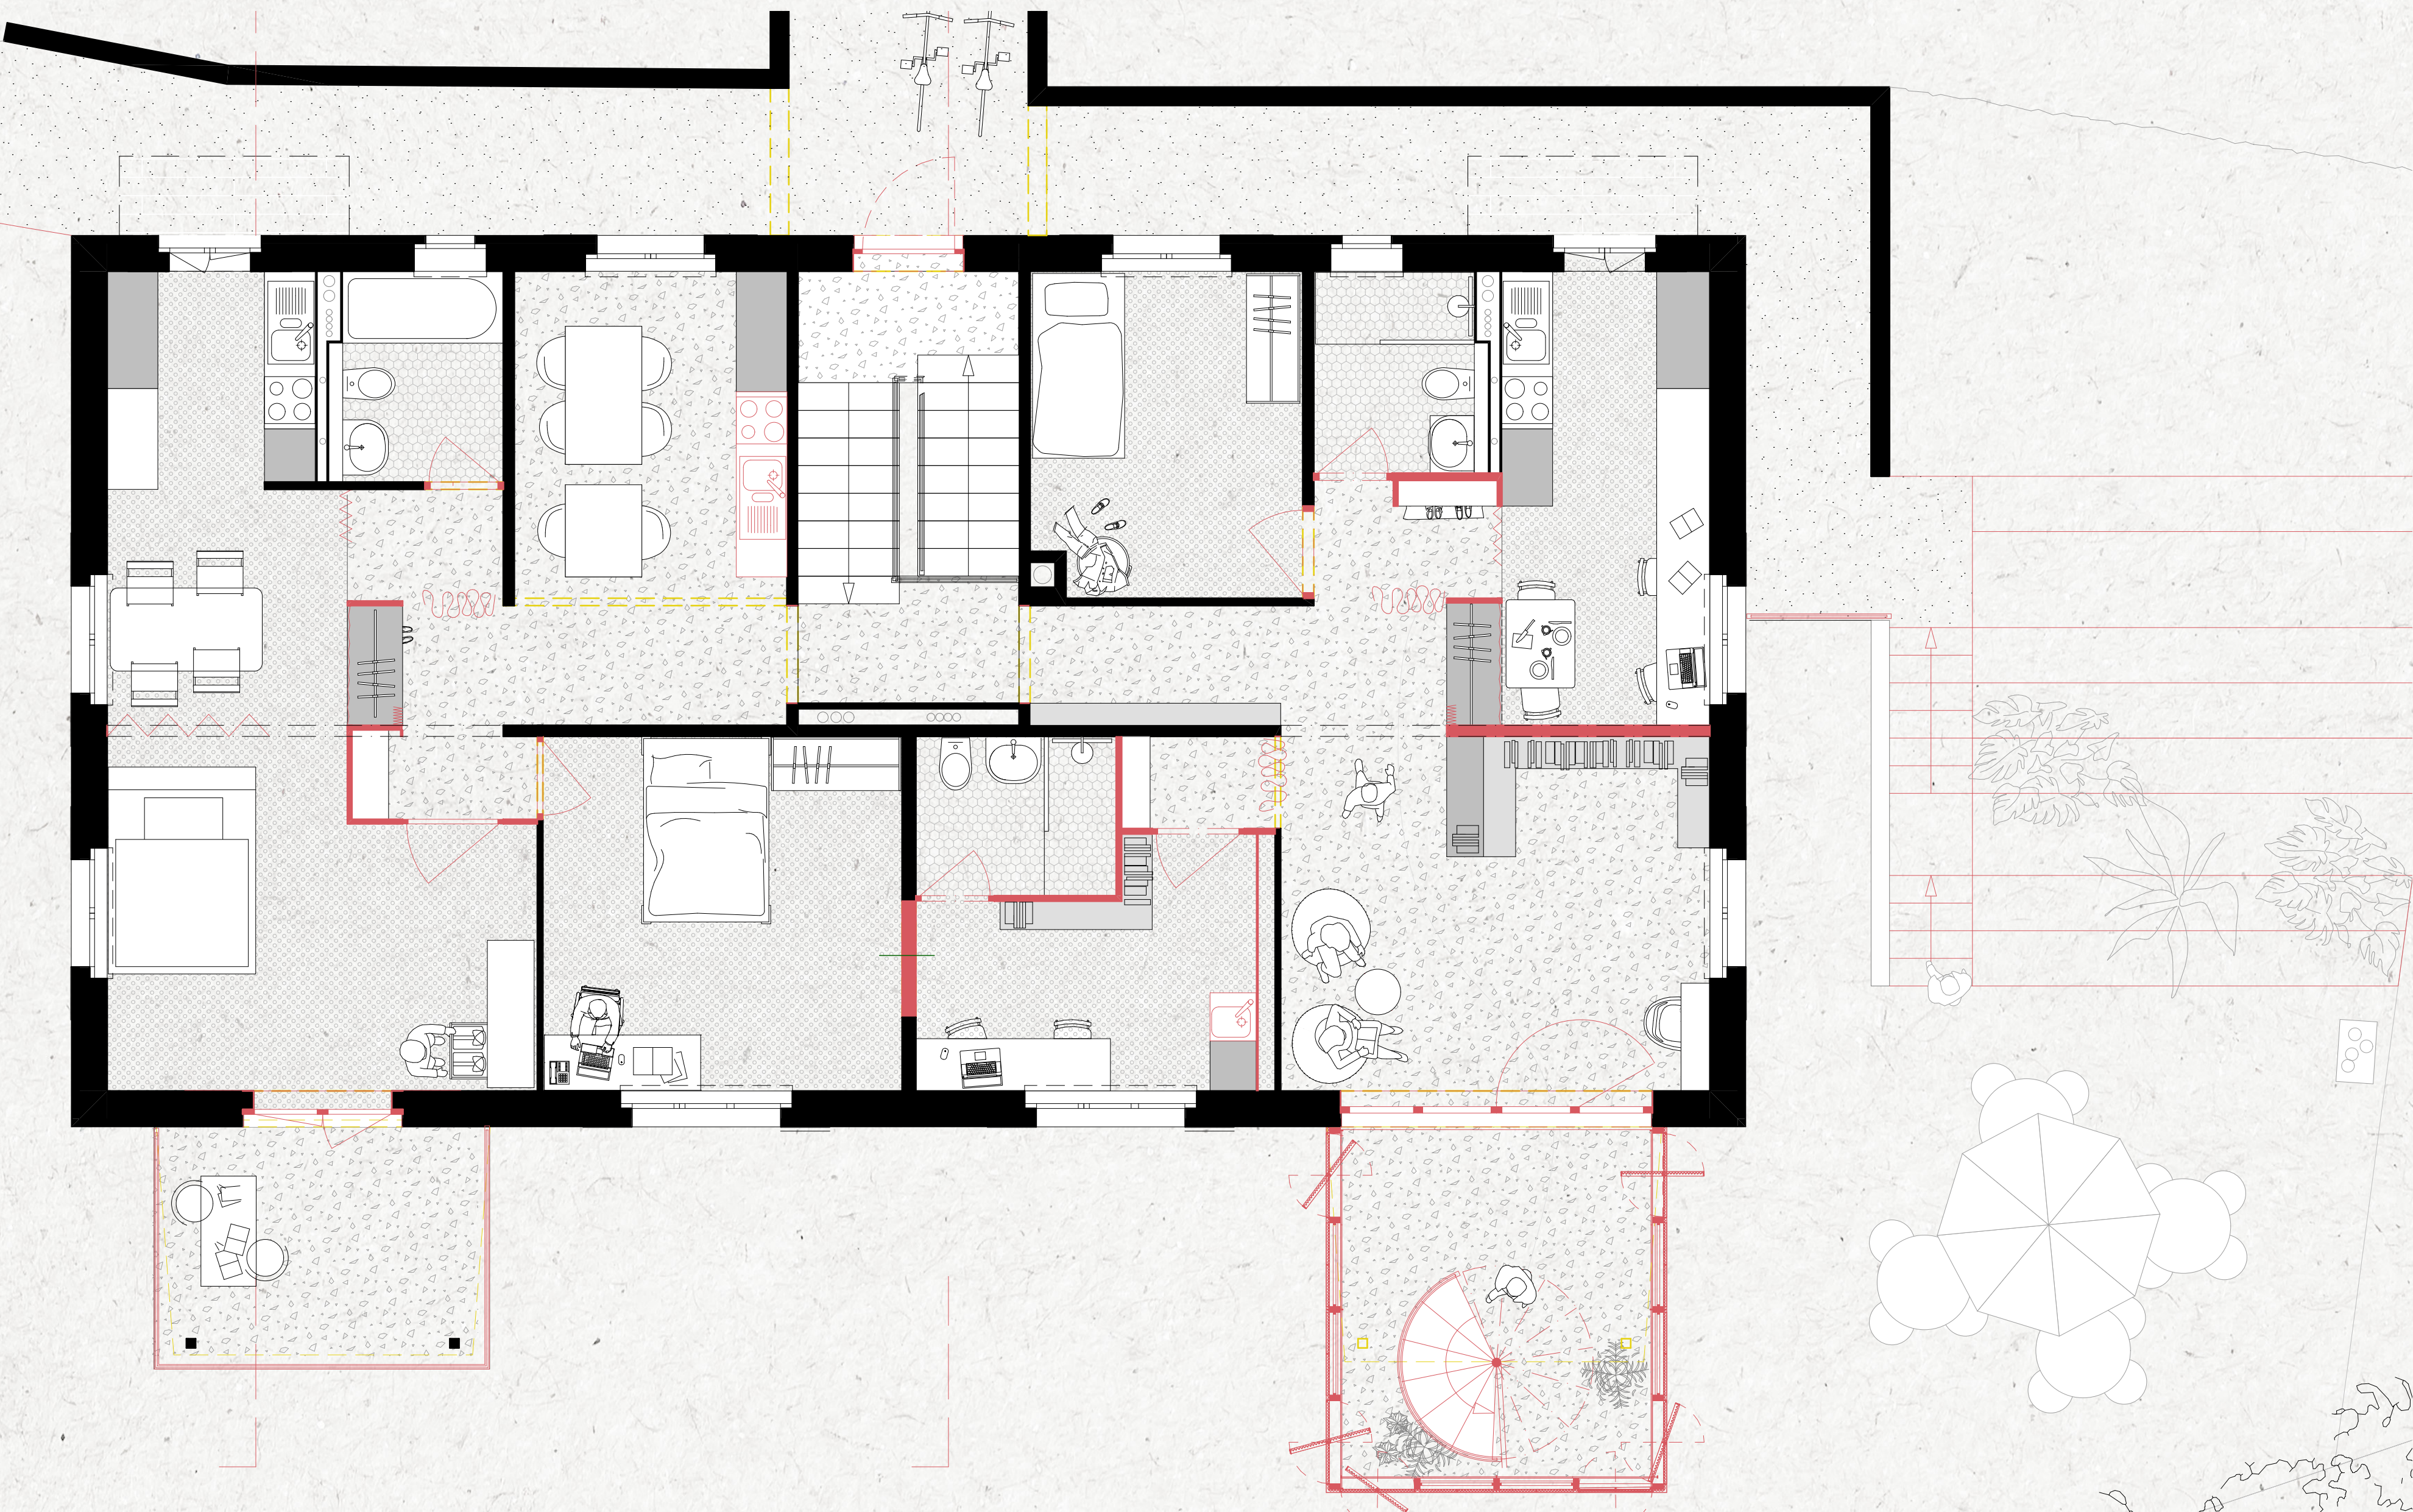

UNTERGESCHOSS
1:50

