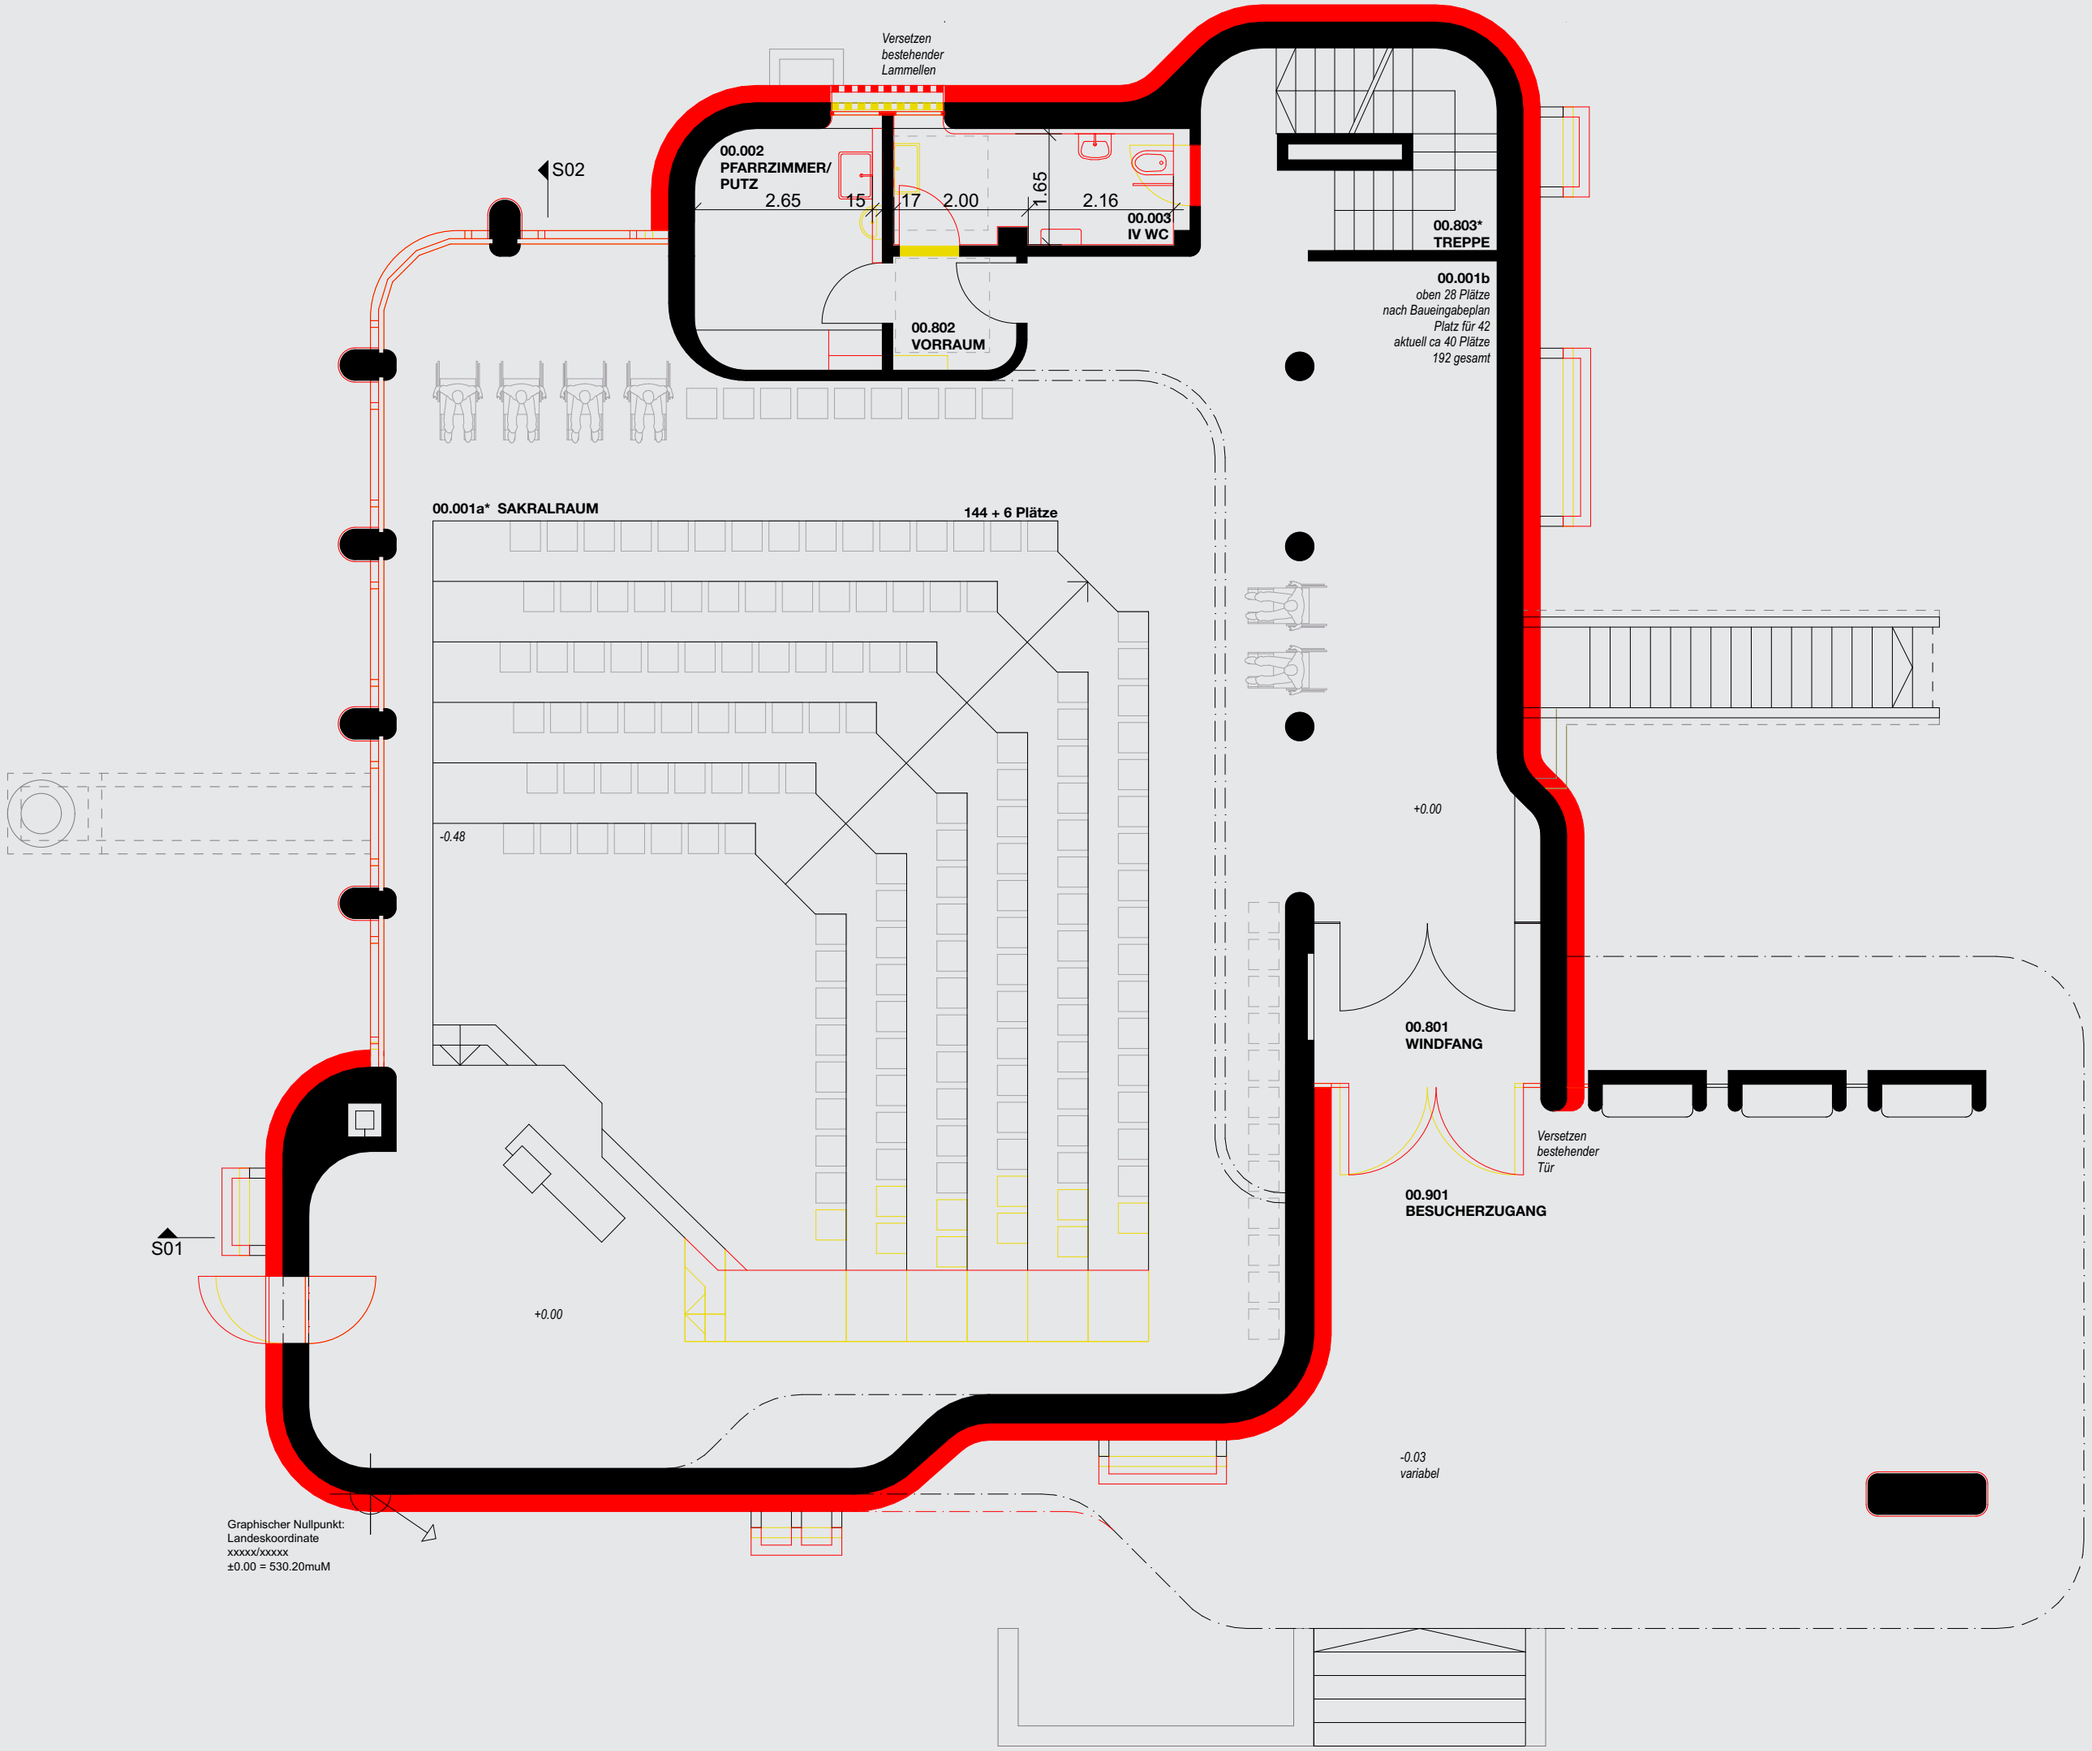

Grundriss Abdankungshalle