


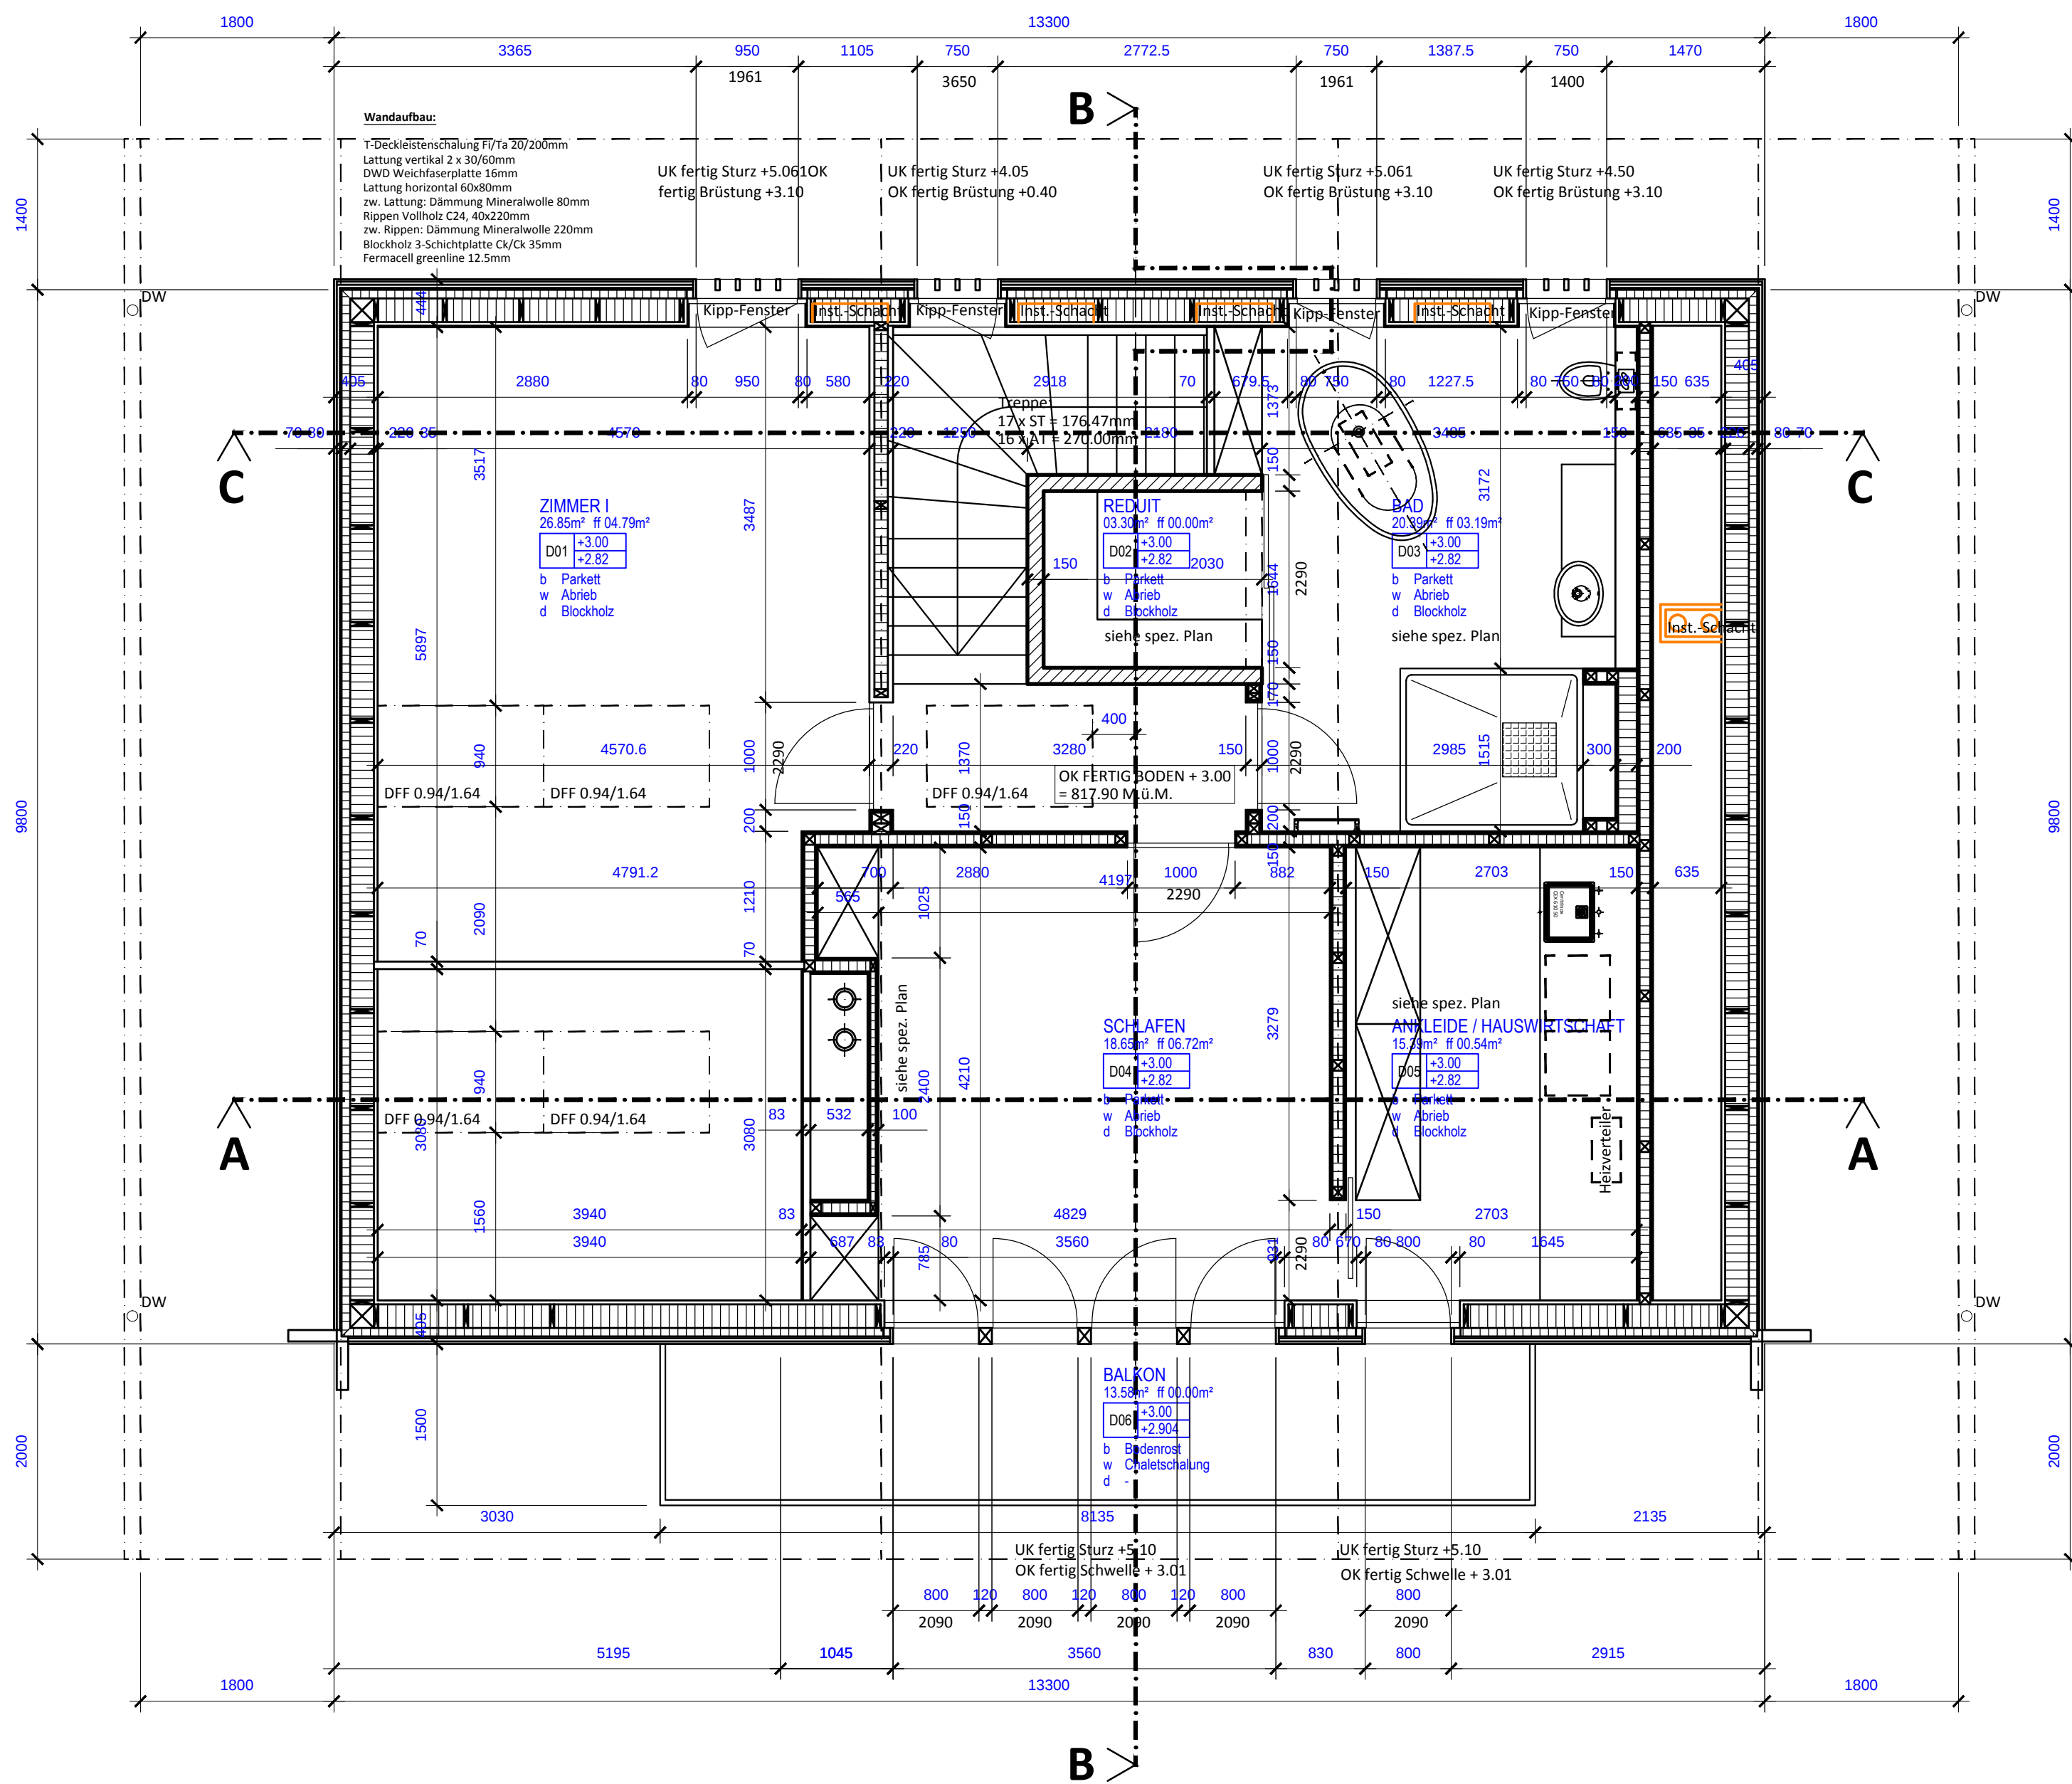

artlesa
interior design

OBJEKT:	GENERATIONENHAUS DIEMTIGEN	
PLAN:	GRUNDRISS DACHGESCHOSS	
PROJEKT NR:	11076	
GEZEICHNET:	LUA	
MASSSTAB:	1:50	
FORMAT:	630 / 450	
DATUM:	17.12.2012	
REVIDIERT:	14.01.2013	23.01.2013
30.01.2013	25.02.2013	15.03.2013
28.03.2013	15.04.2013	23.04.2013
29.04.2013		

- Die Bauleitung übernimmt infolge möglicher Massstoleranzen keine Garantie der Baumasse. Alle Masse sind vorgängig am Bau zu kontrollieren. Massdifferenzen sind der Bauleitung unverzüglich mitzuteilen.
- Alle Masse sind Rohmasse.
- Türhöhen gelten ab OK fertig Boden, resp. höherer Schwelle bis UK roher Sturz.
- Fensterhöhen gelten ab OK fertiger Schwelle, resp. ab fertigem Fensterbank bis UK roher Sturz.

LEGENDE	
	STAHLBETON
	MISAPOR
	BACKSTEIN
	YTONG
	HOLZBAU / LEICHTBAU
	WÄRMEDÄMMUNG / VACUSPEED
	UNTERLAGSBODEN
artlesa sa Wasserwerkergasse 20 CH - 3011 Bern Telefon 031 310 51 00 Telefax 031 310 51 05 info@artlesa.ch	