



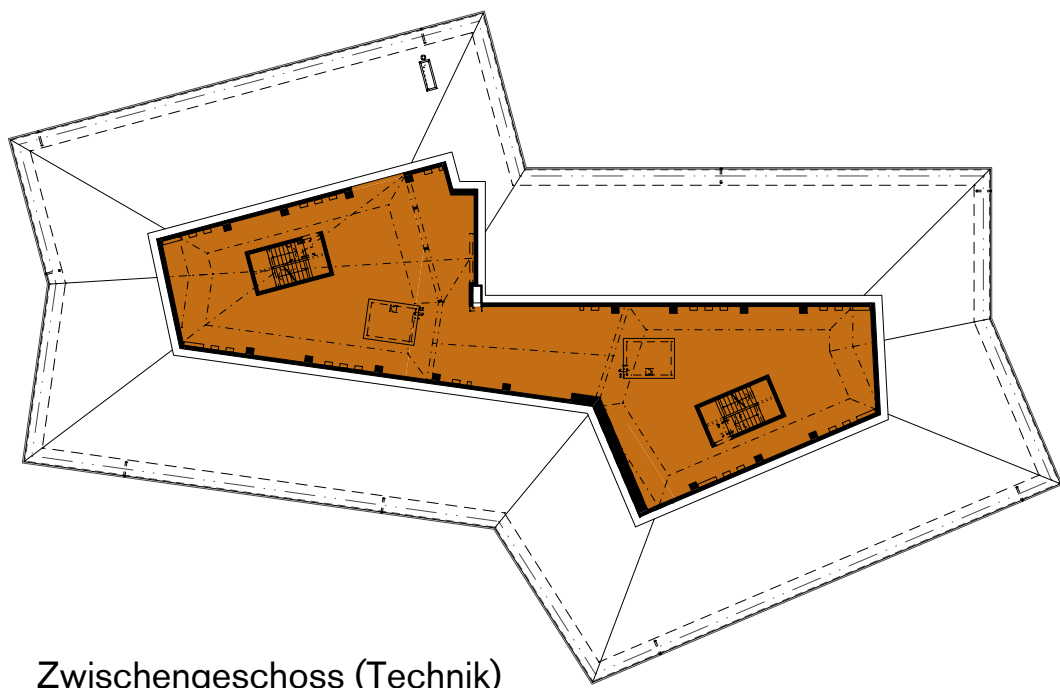

Zwischengeschoss (Technik)

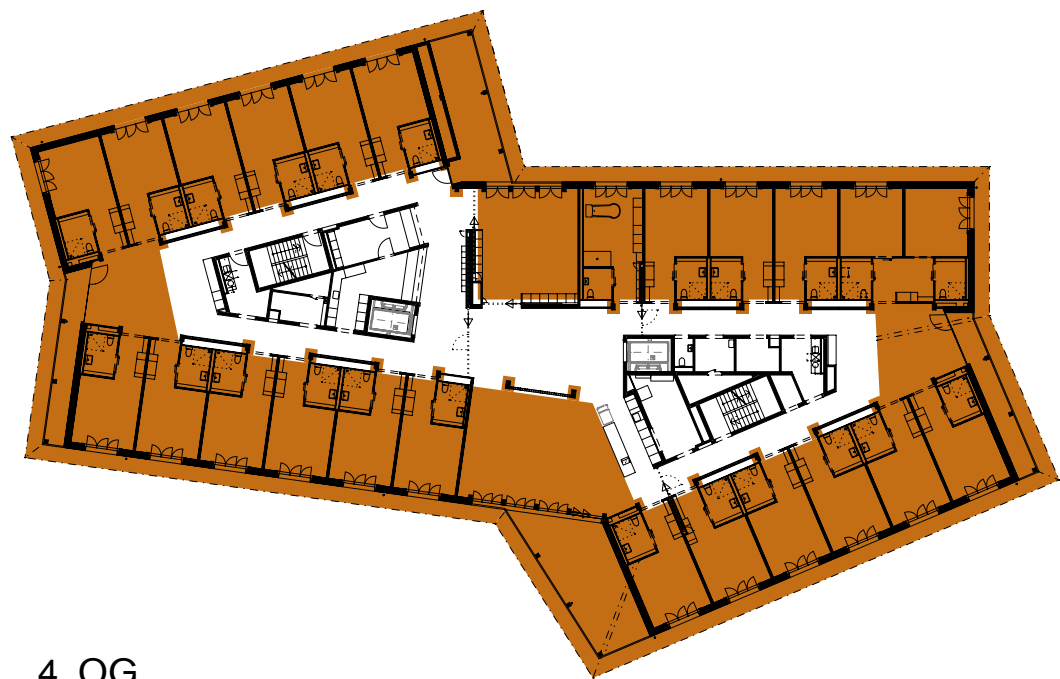


4. OG



2.-3. OG



1. OG

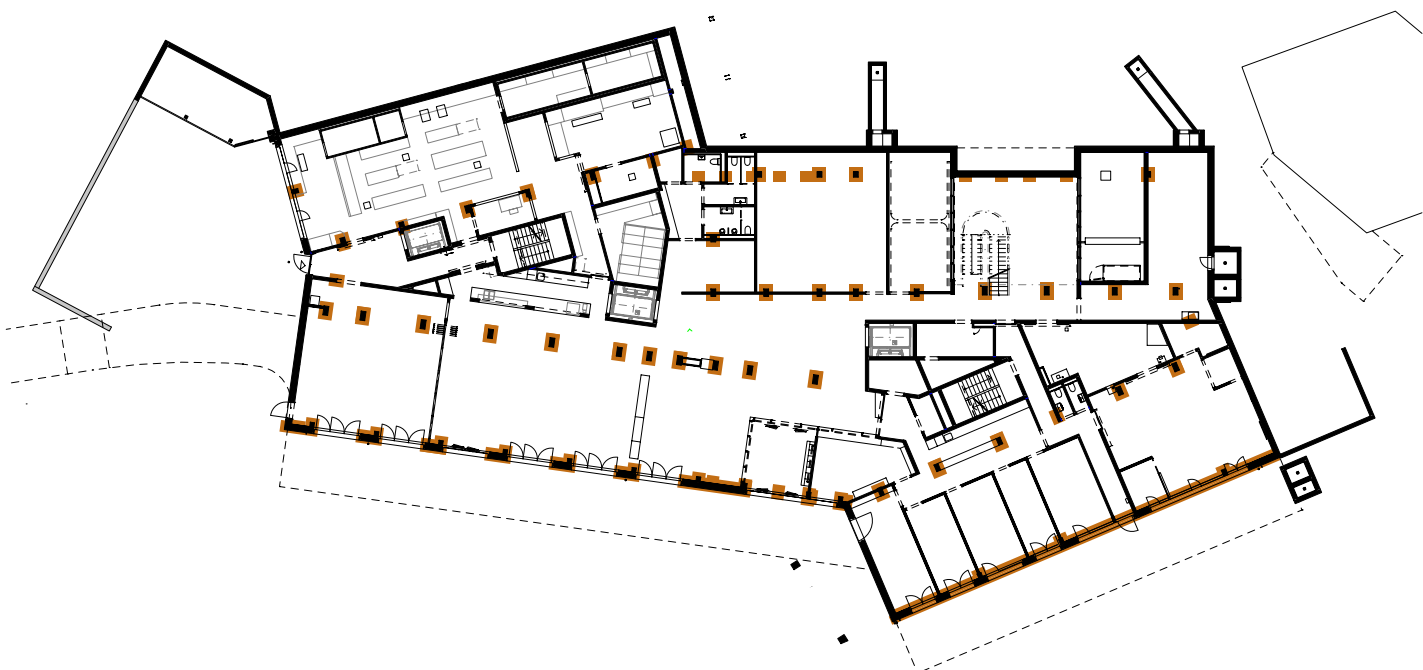

EG

Legende

tragende Holzelemente / Holzdecken

Decke Beton

