


B

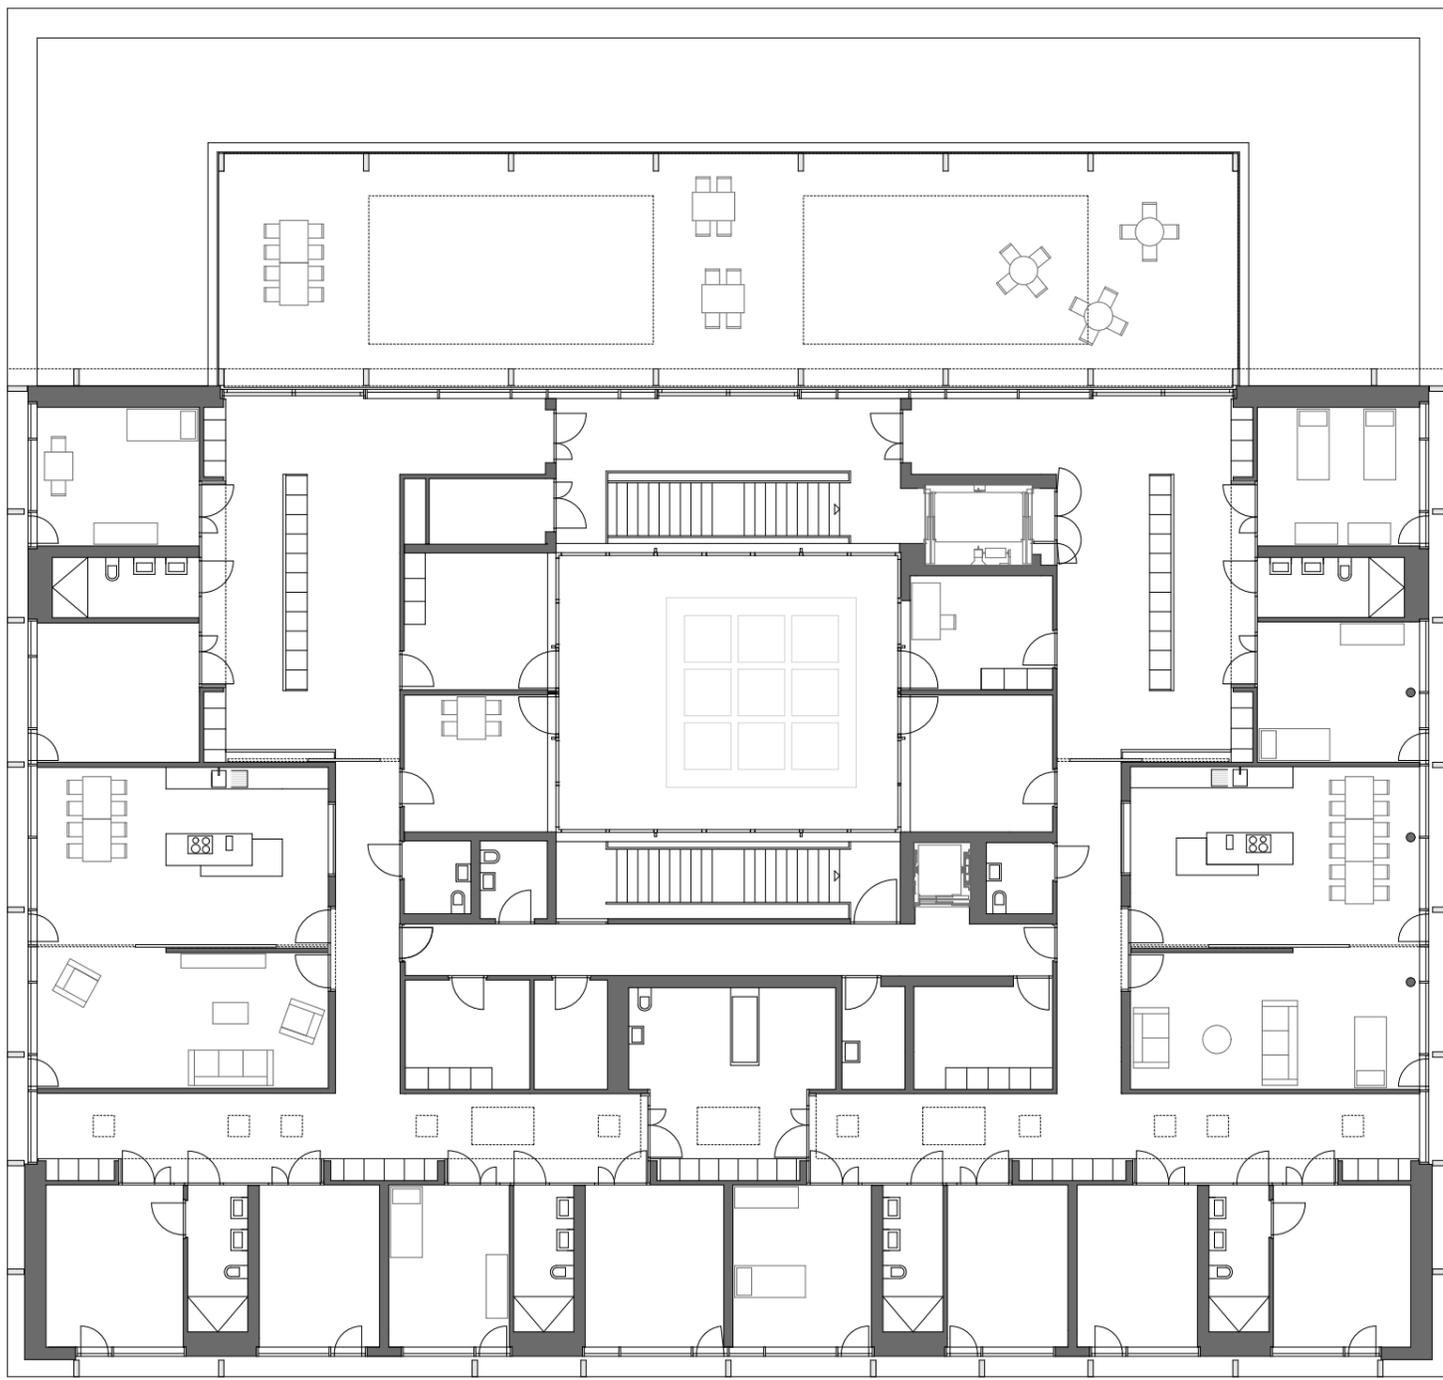

A

A

B

Dachgeschoss