



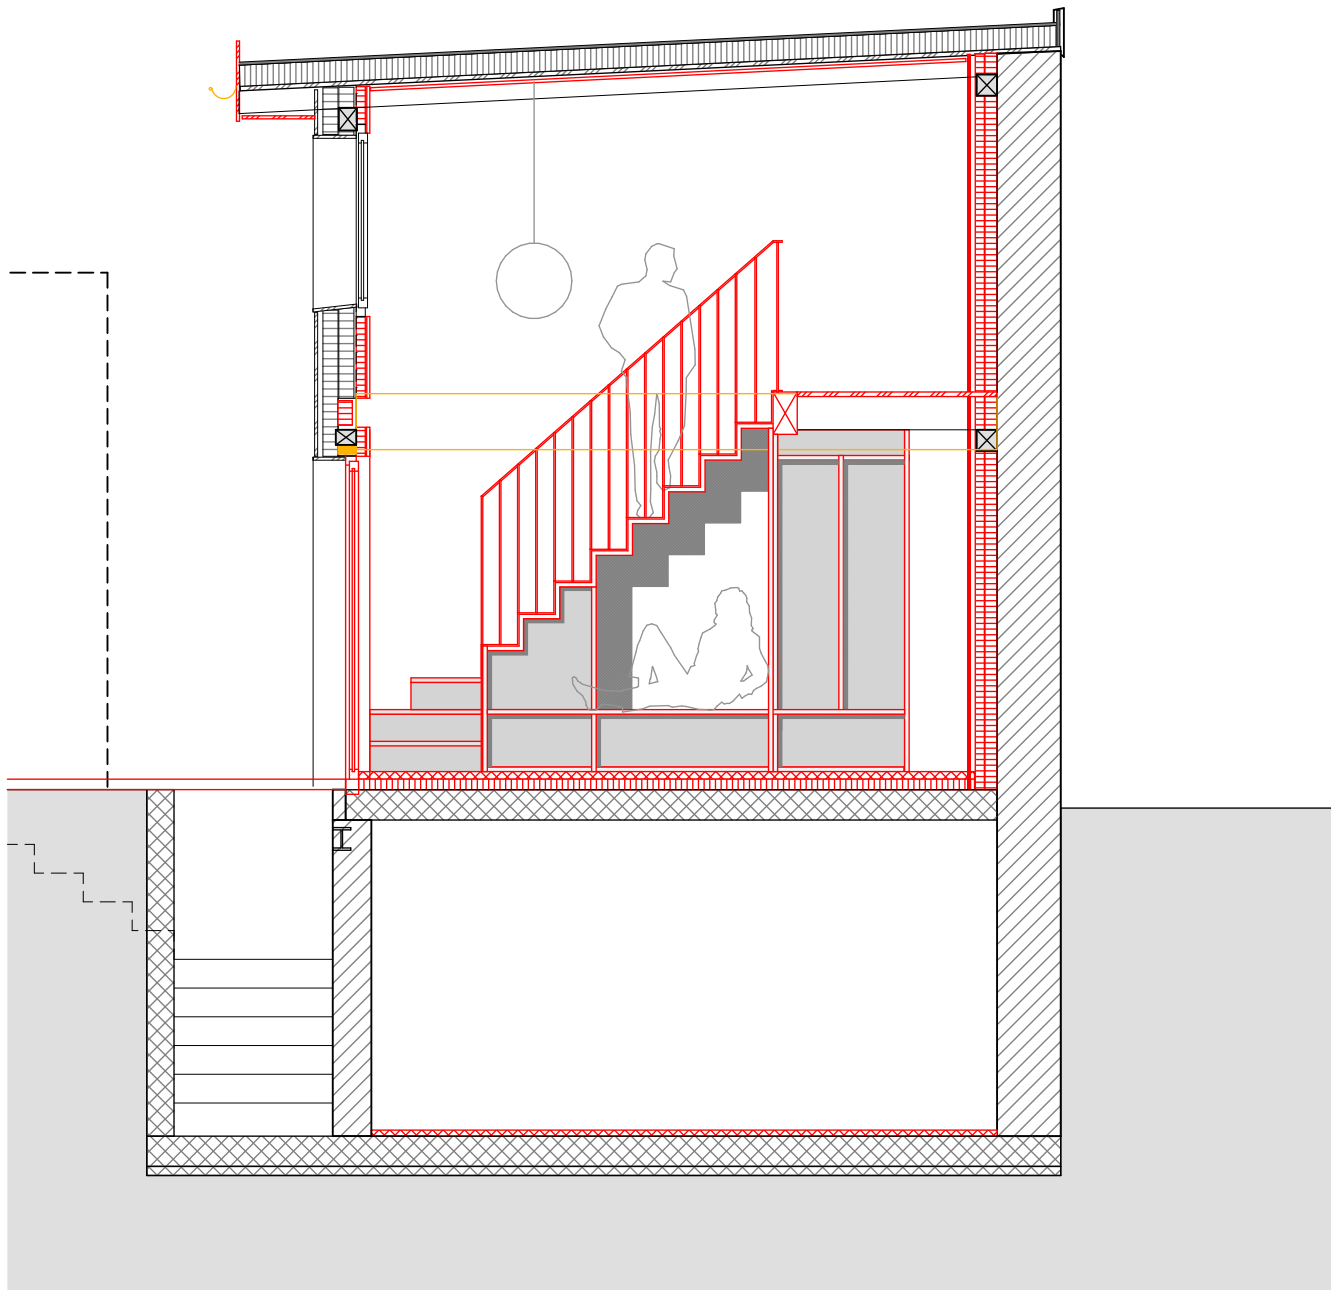

Schnitt Wohnung / Section apartment

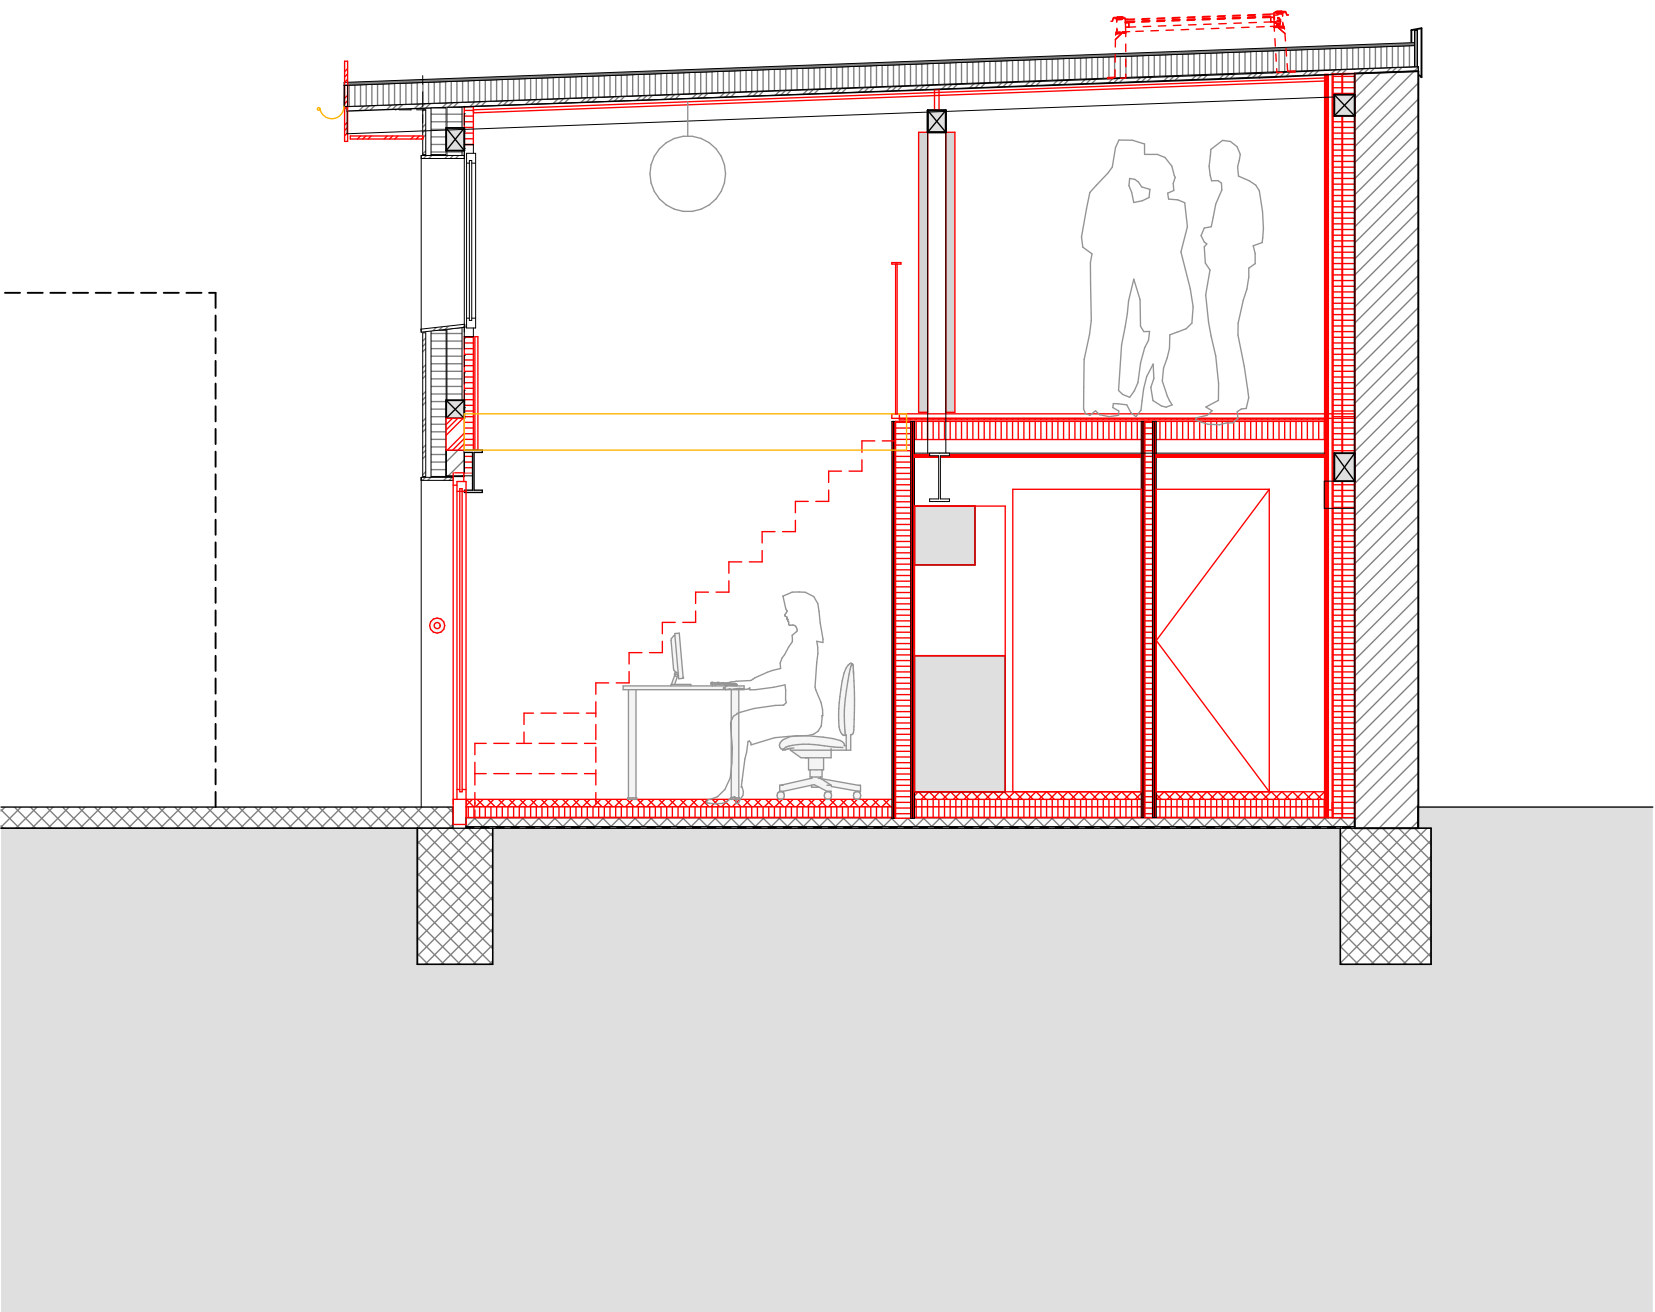

Schnitt Büro / Section office

HAUS A

Querschnitte - Cross-sections
1:50