




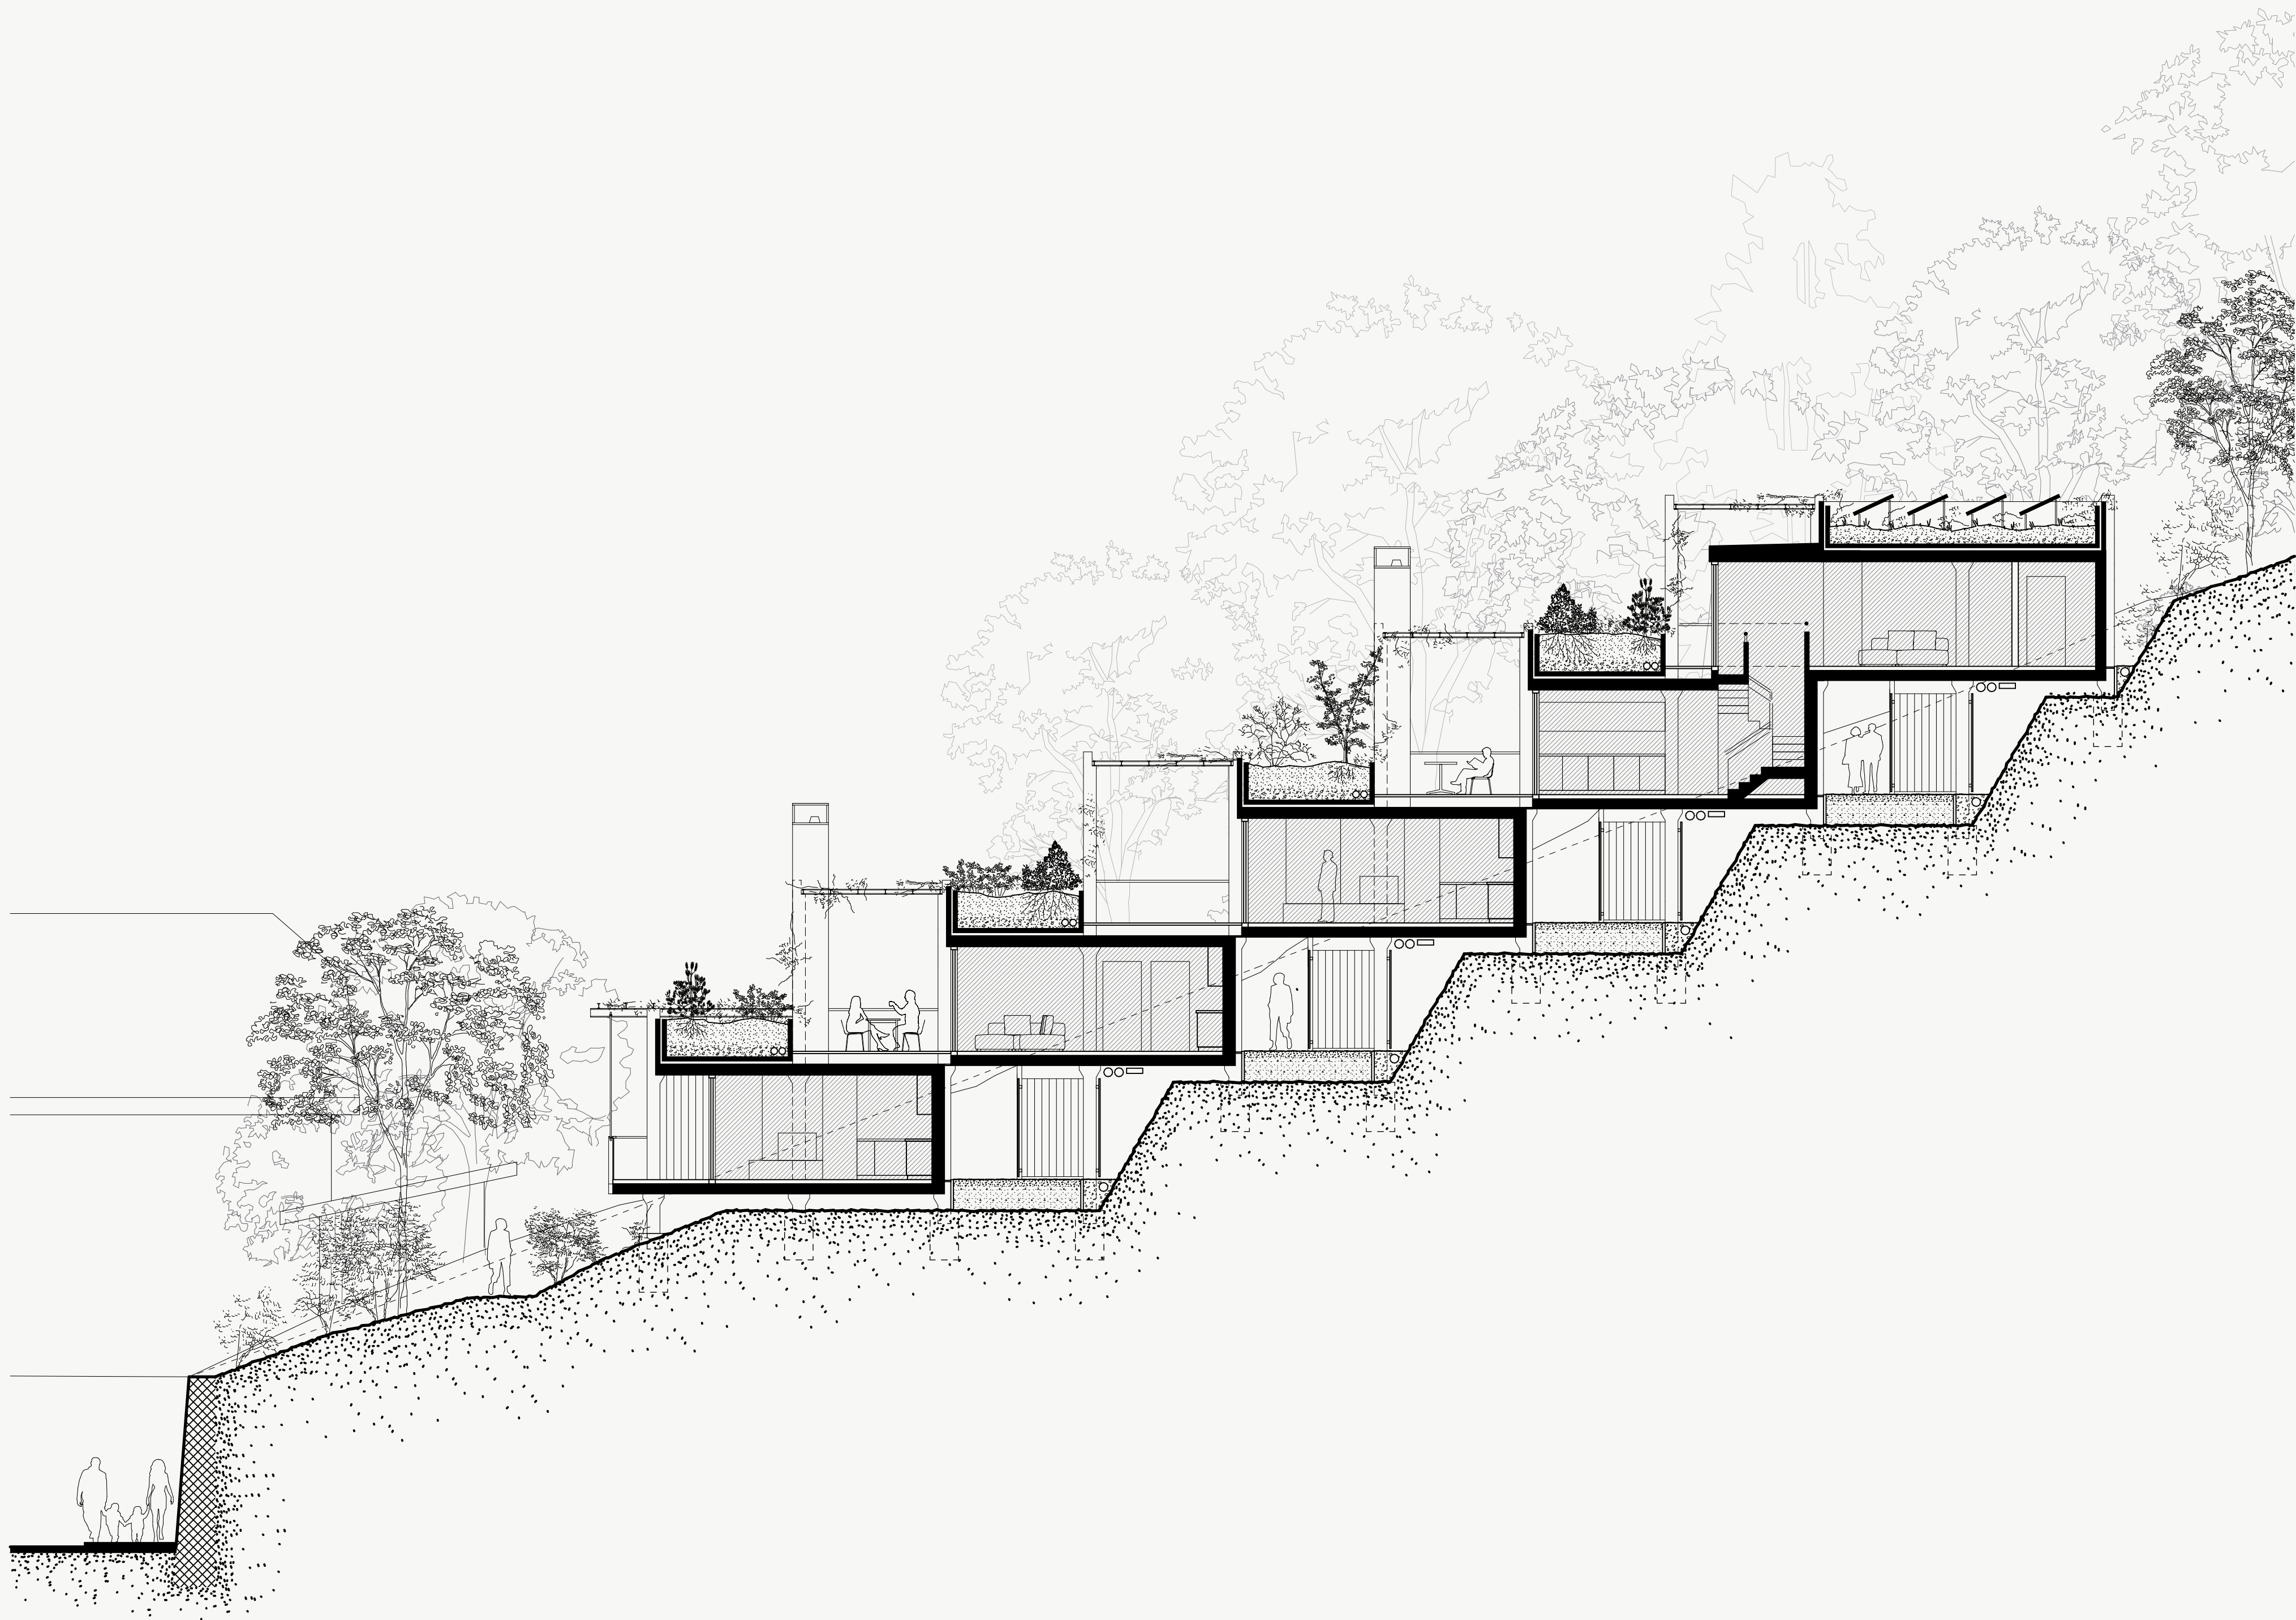

Querschnitt 1:200

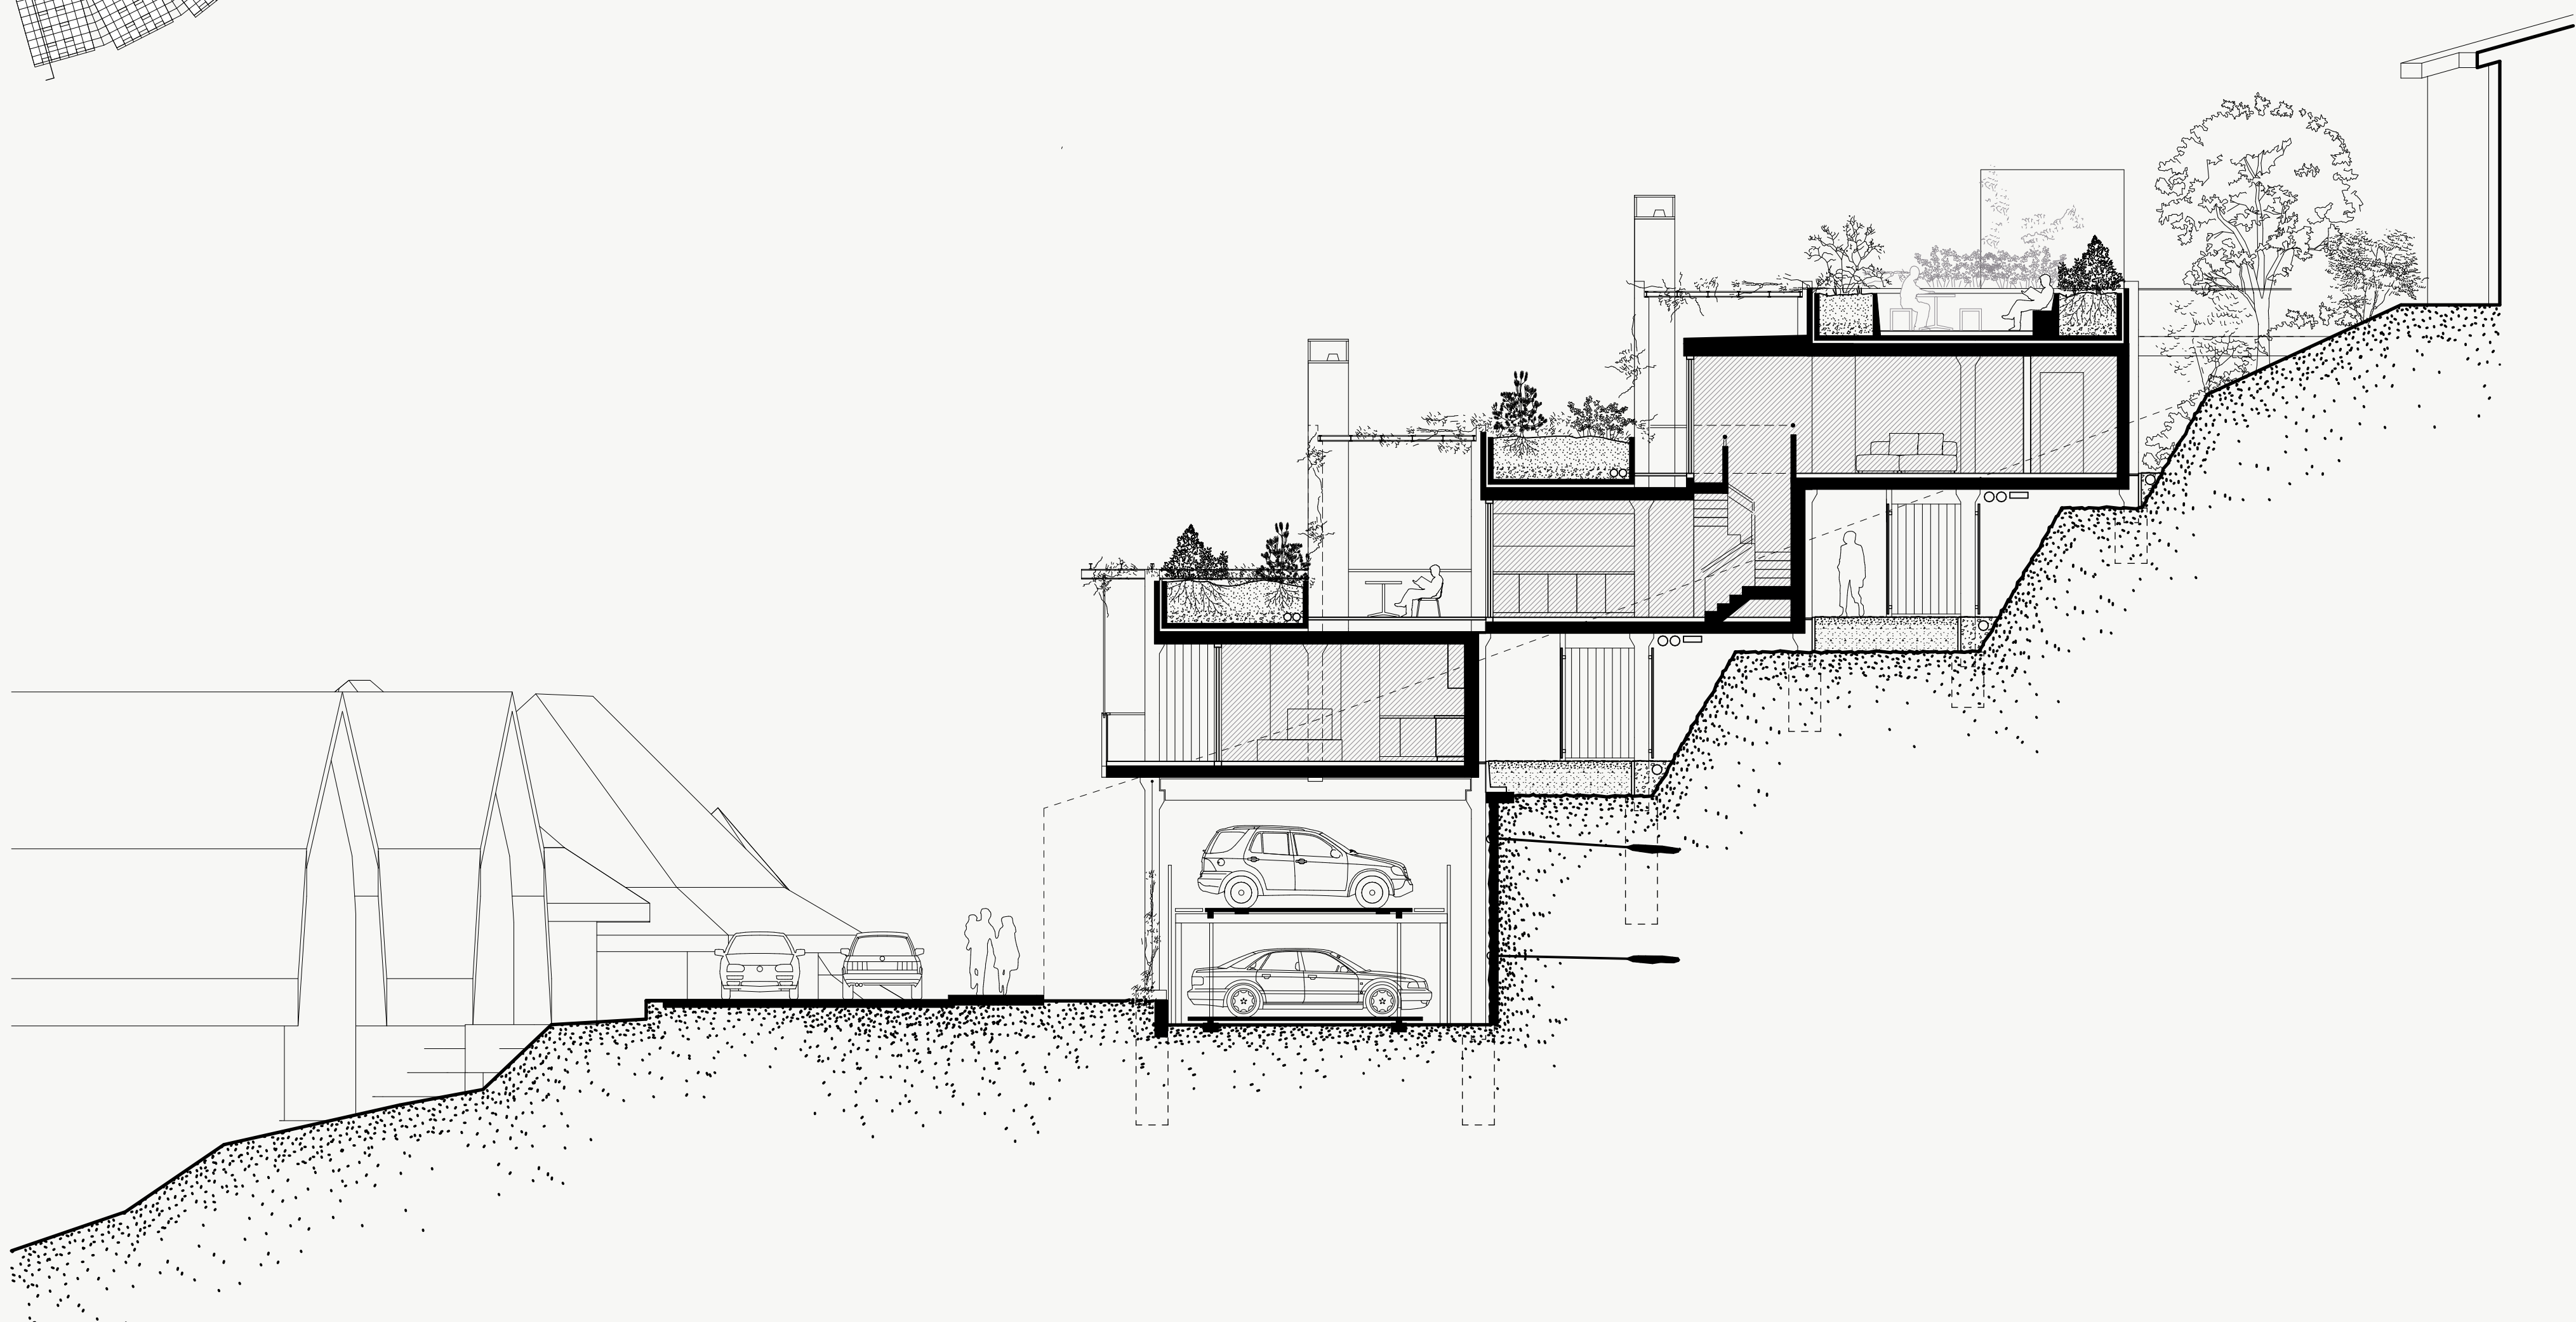

Querschnitt 1:200

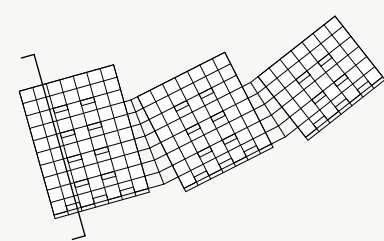