


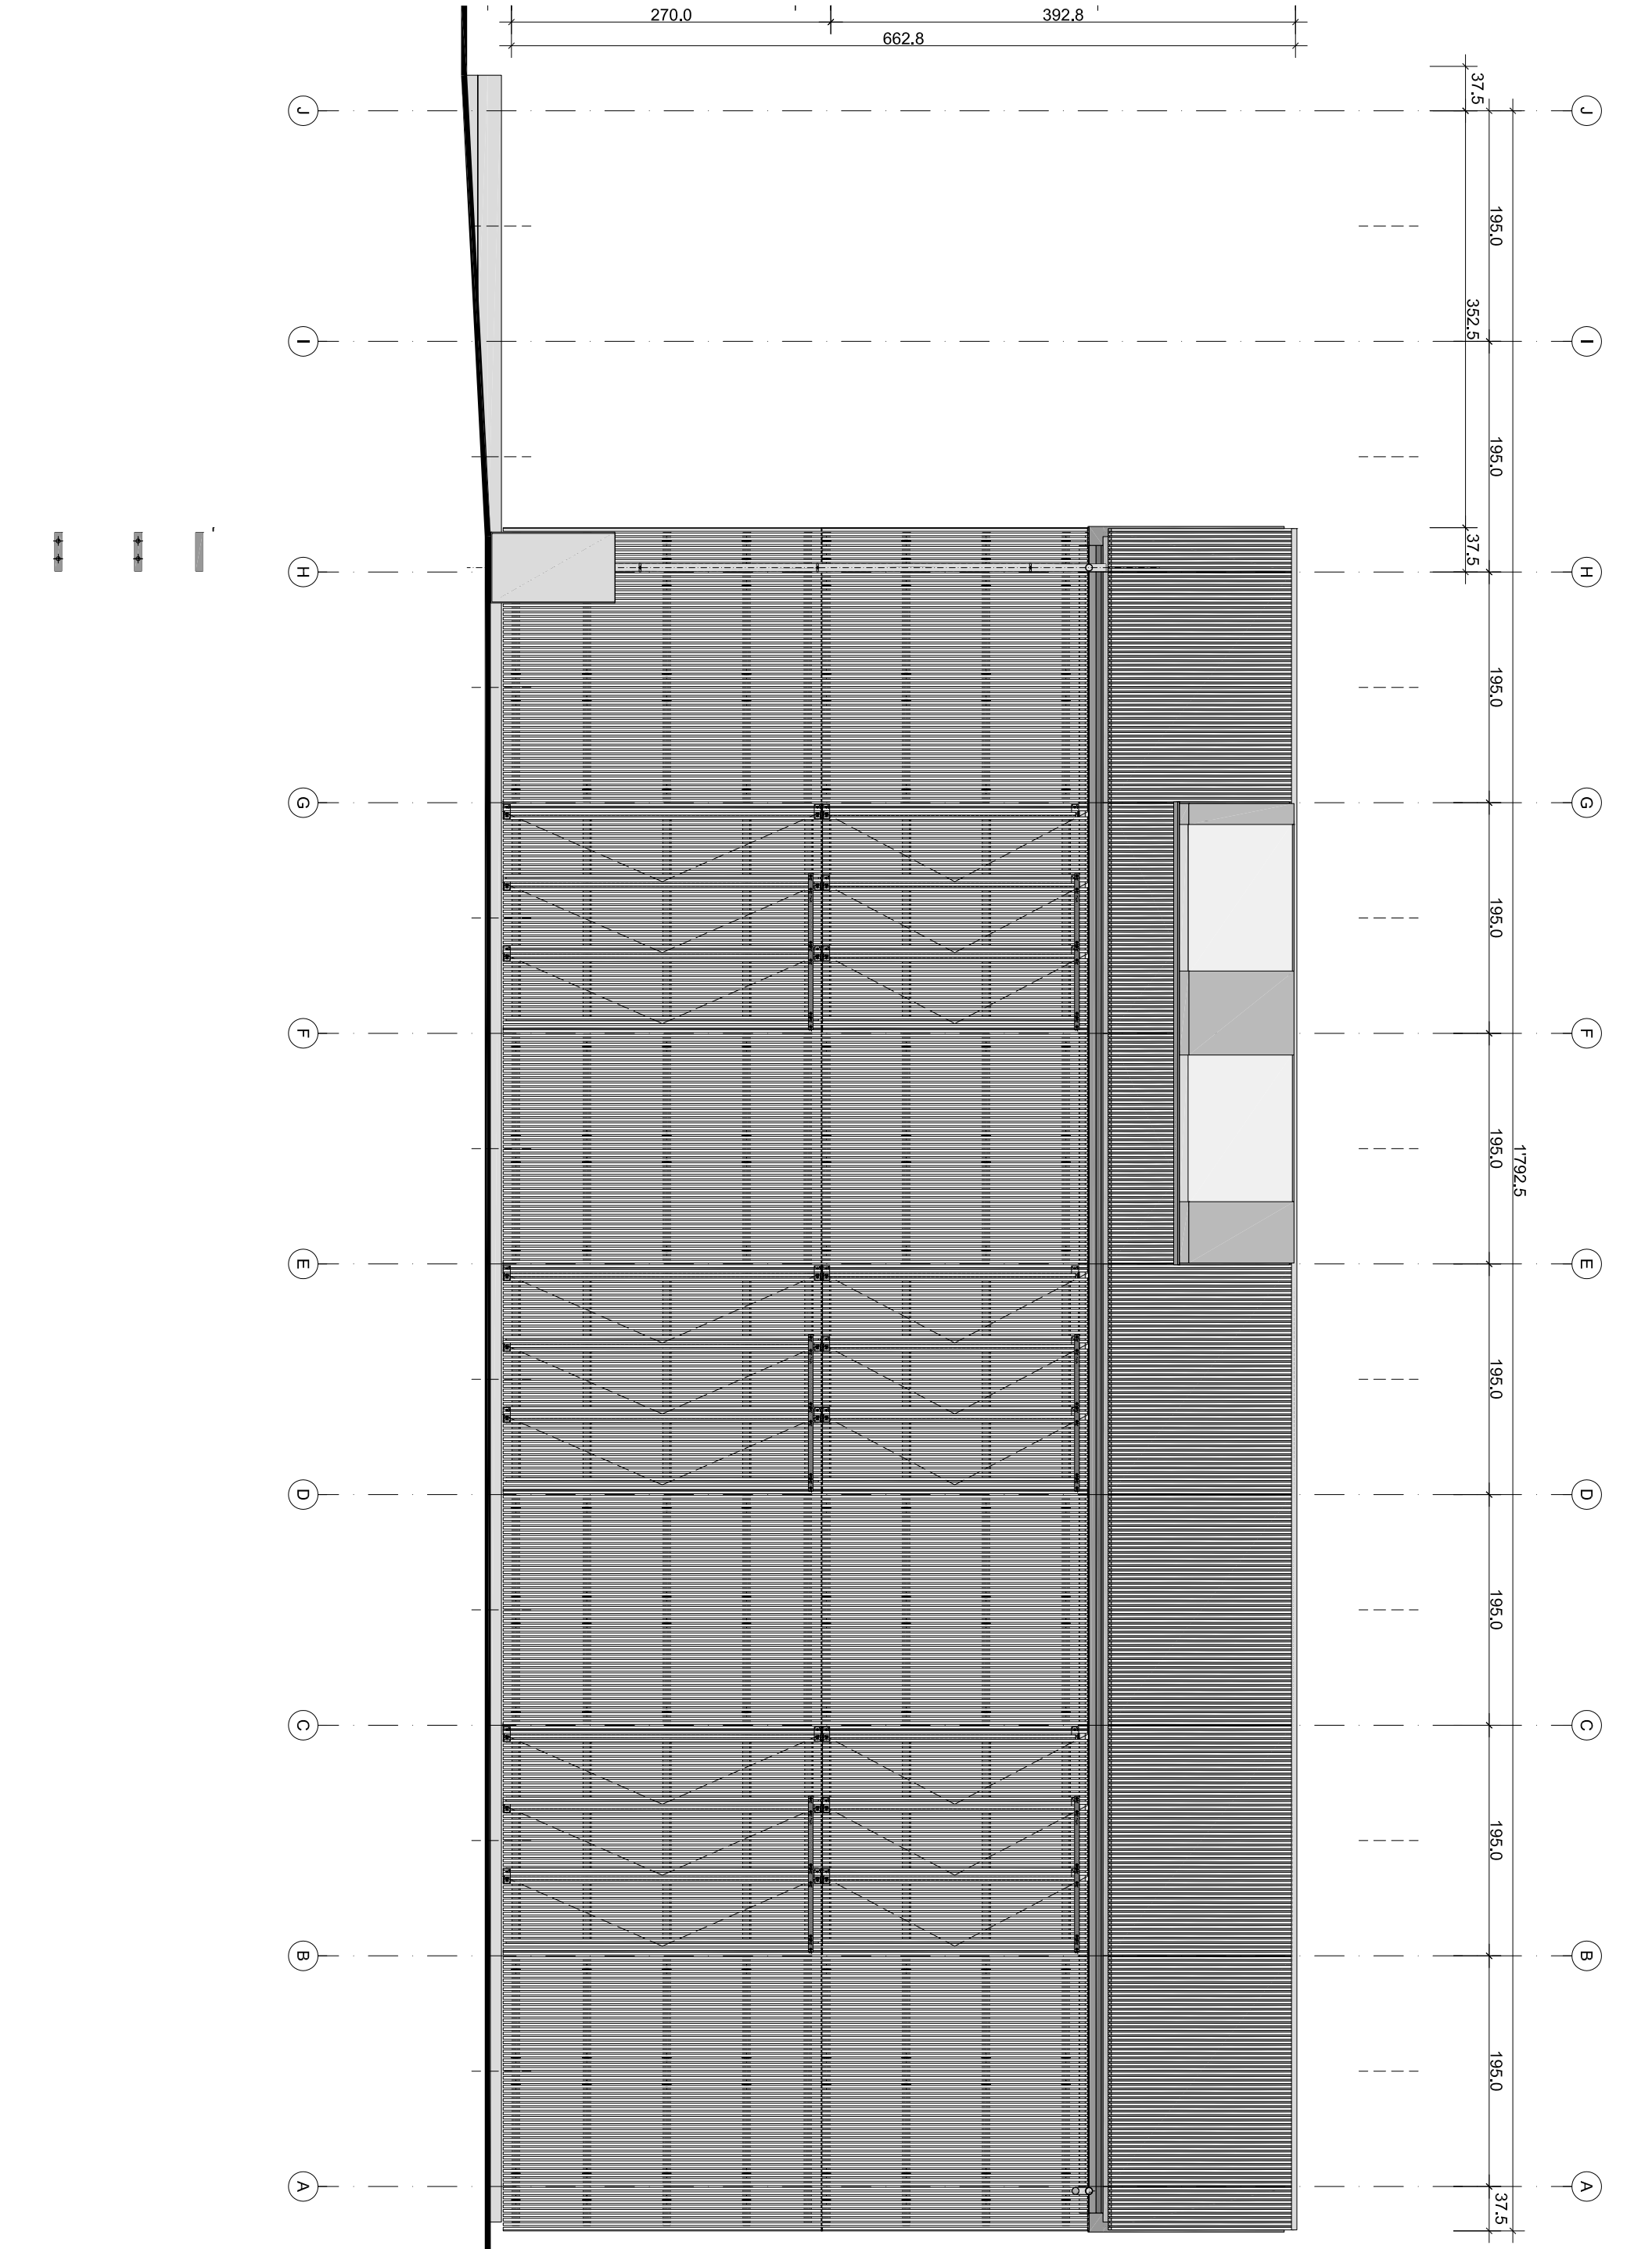

392 / KEIST - HABITATION LOW COST / MURIST / PARCELLE 805				PHASE PROJET	DIMENSION A3	ECHELLE 1/50	FICHER 392_FE_1.dwg
				NOM DU PLAN FE			N° -
				DESS AMC	CREE LE 28.11.2014	MODIFIE LE 05.10.2018	IMPRIME LE 15.10.2019
				DIVERS -			