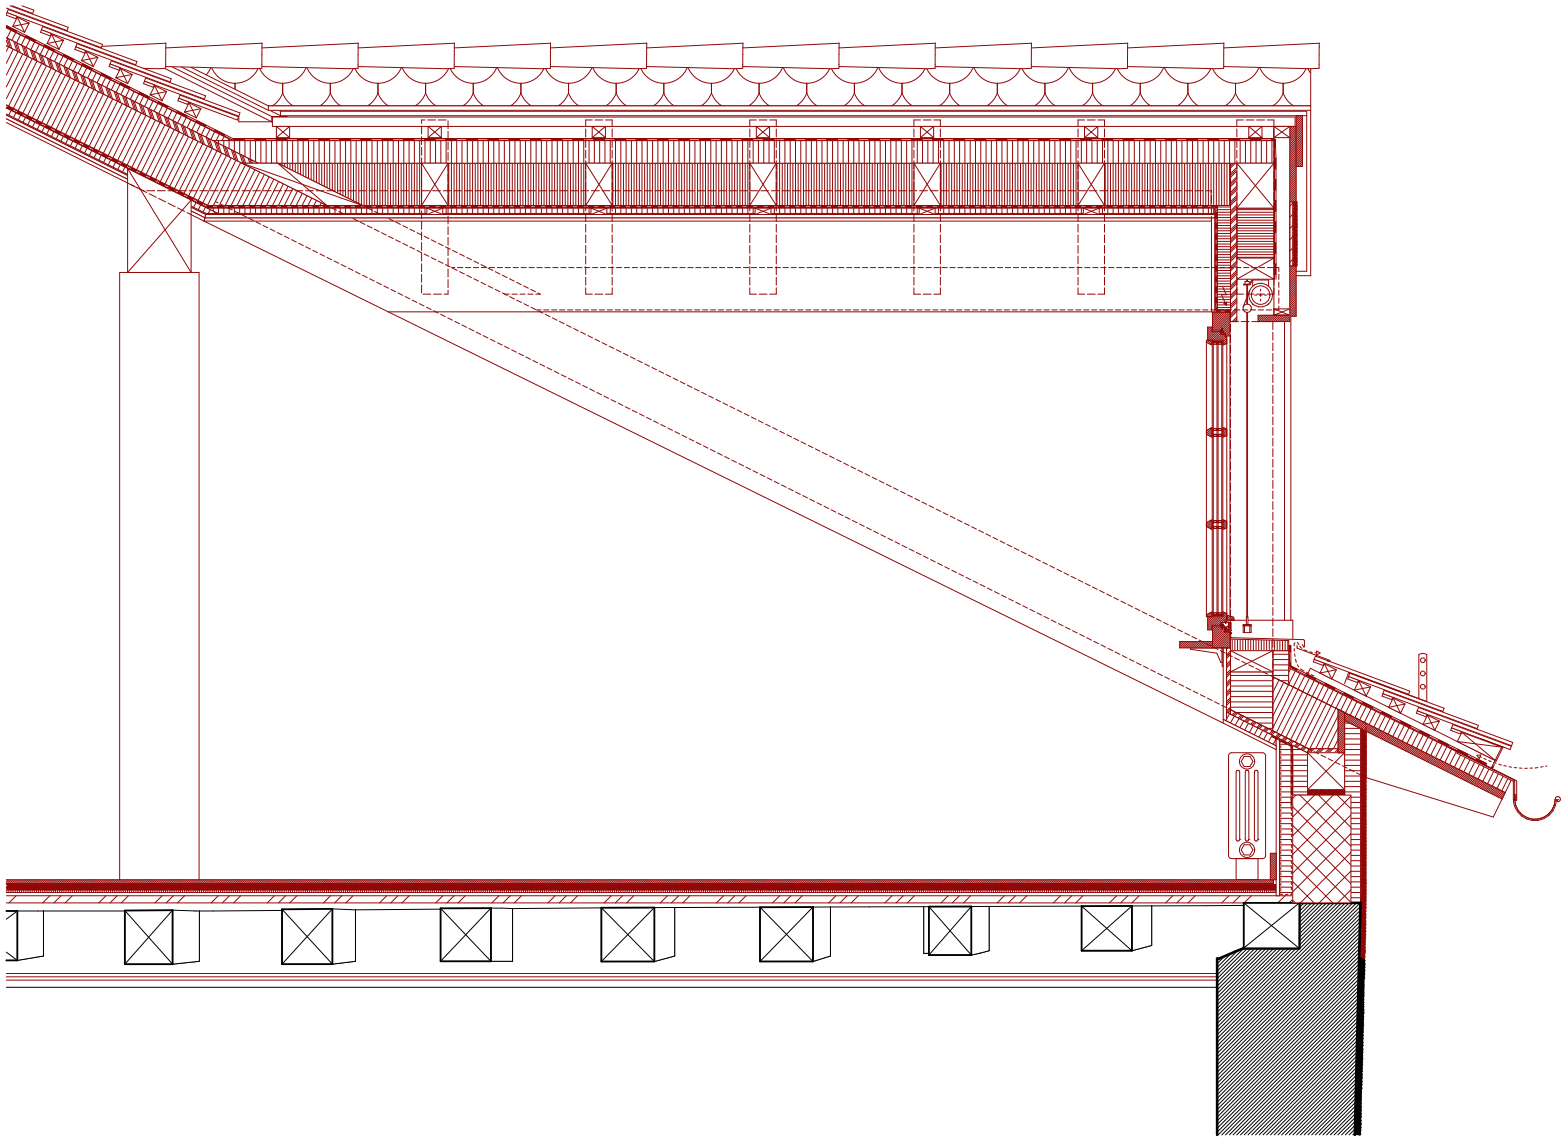

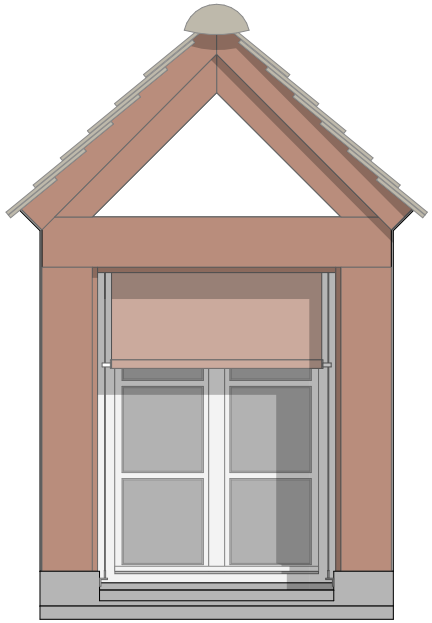

Stadthäuser am Rümelinsplatz, Basel
Detail Gaube Hinterhaus

Vécsey*Schmidt
Architekt*innen BSA SIA

www.vsarch.ch