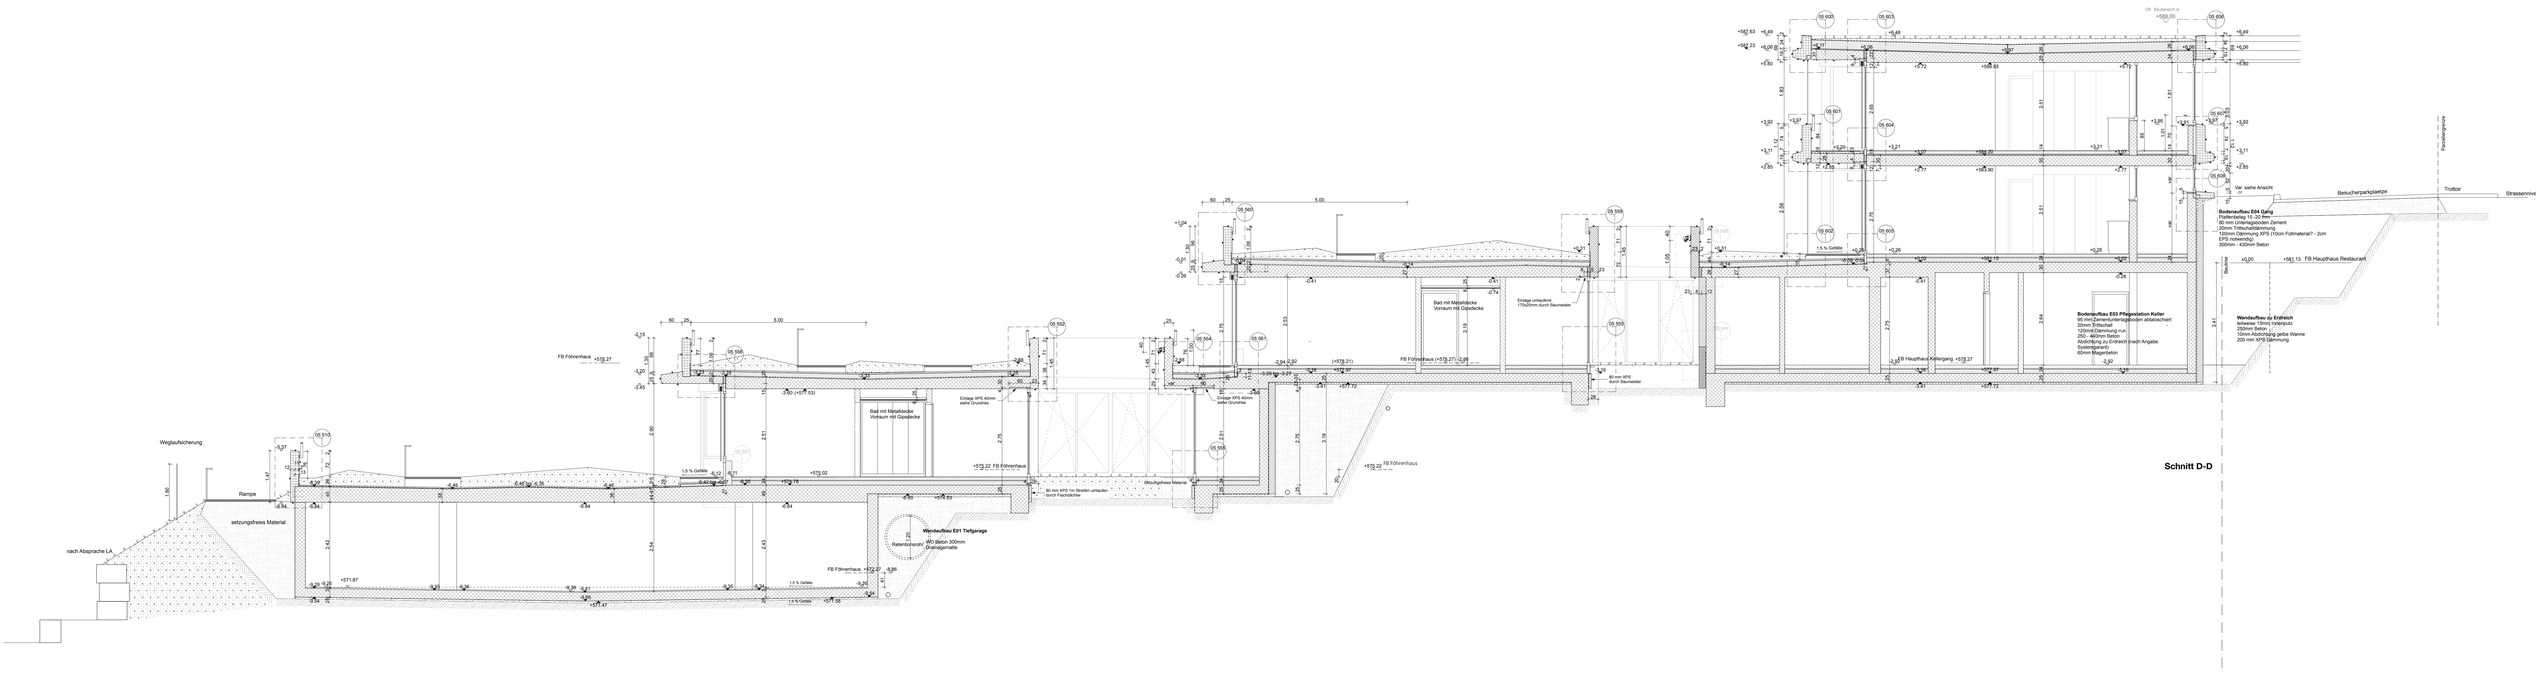

Baumberger & Stegmeier Architekten

Psychiatrische Altersklinik Bergheim

Schnitt 1:50