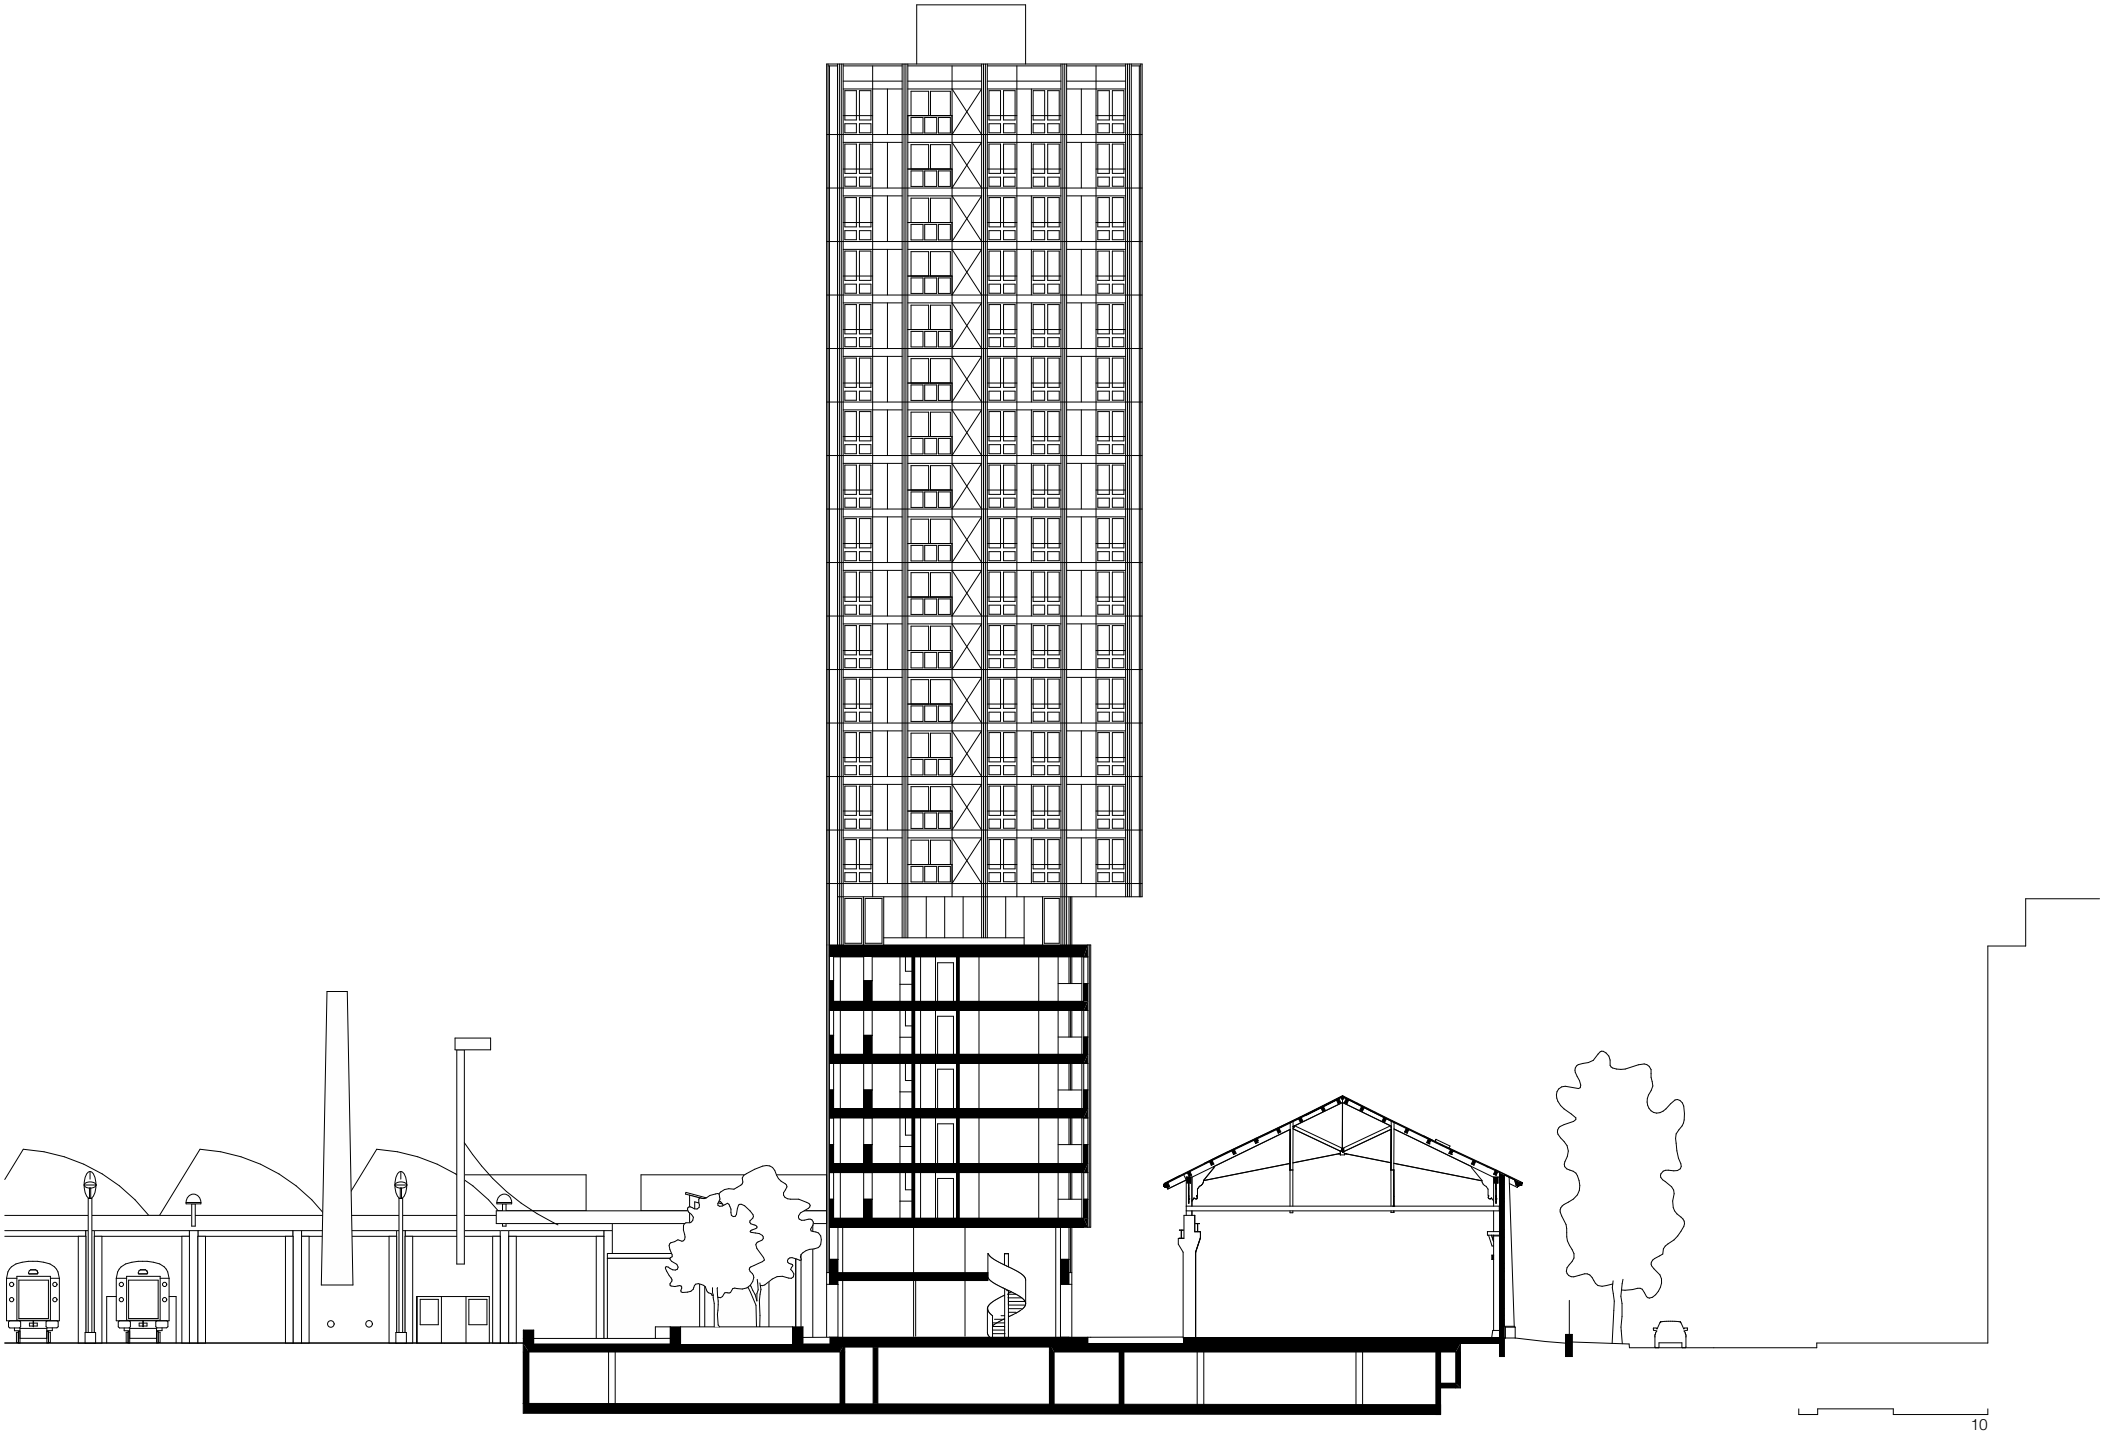

© Armon Semadeni Architekten GmbH, ehe, 24.02.23