


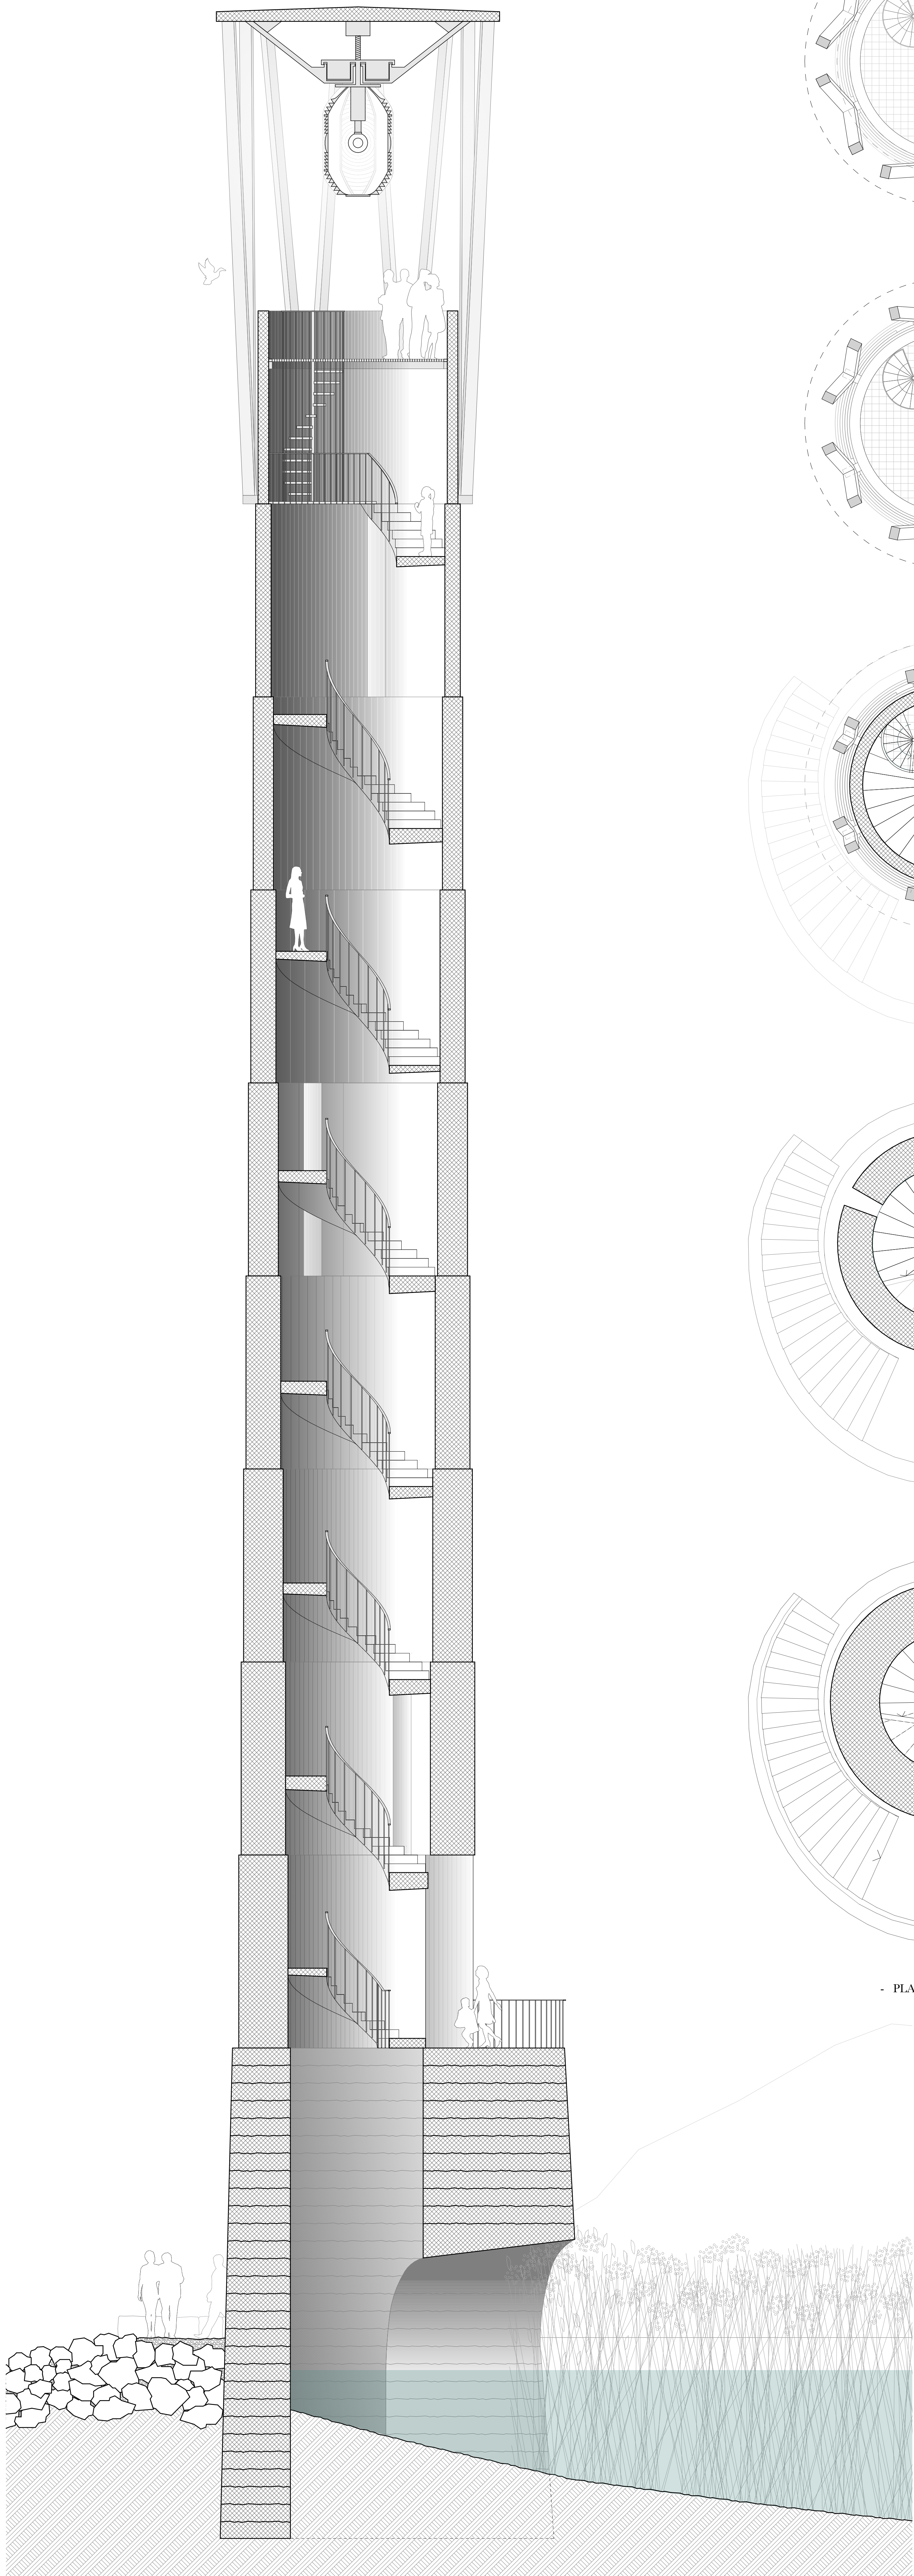
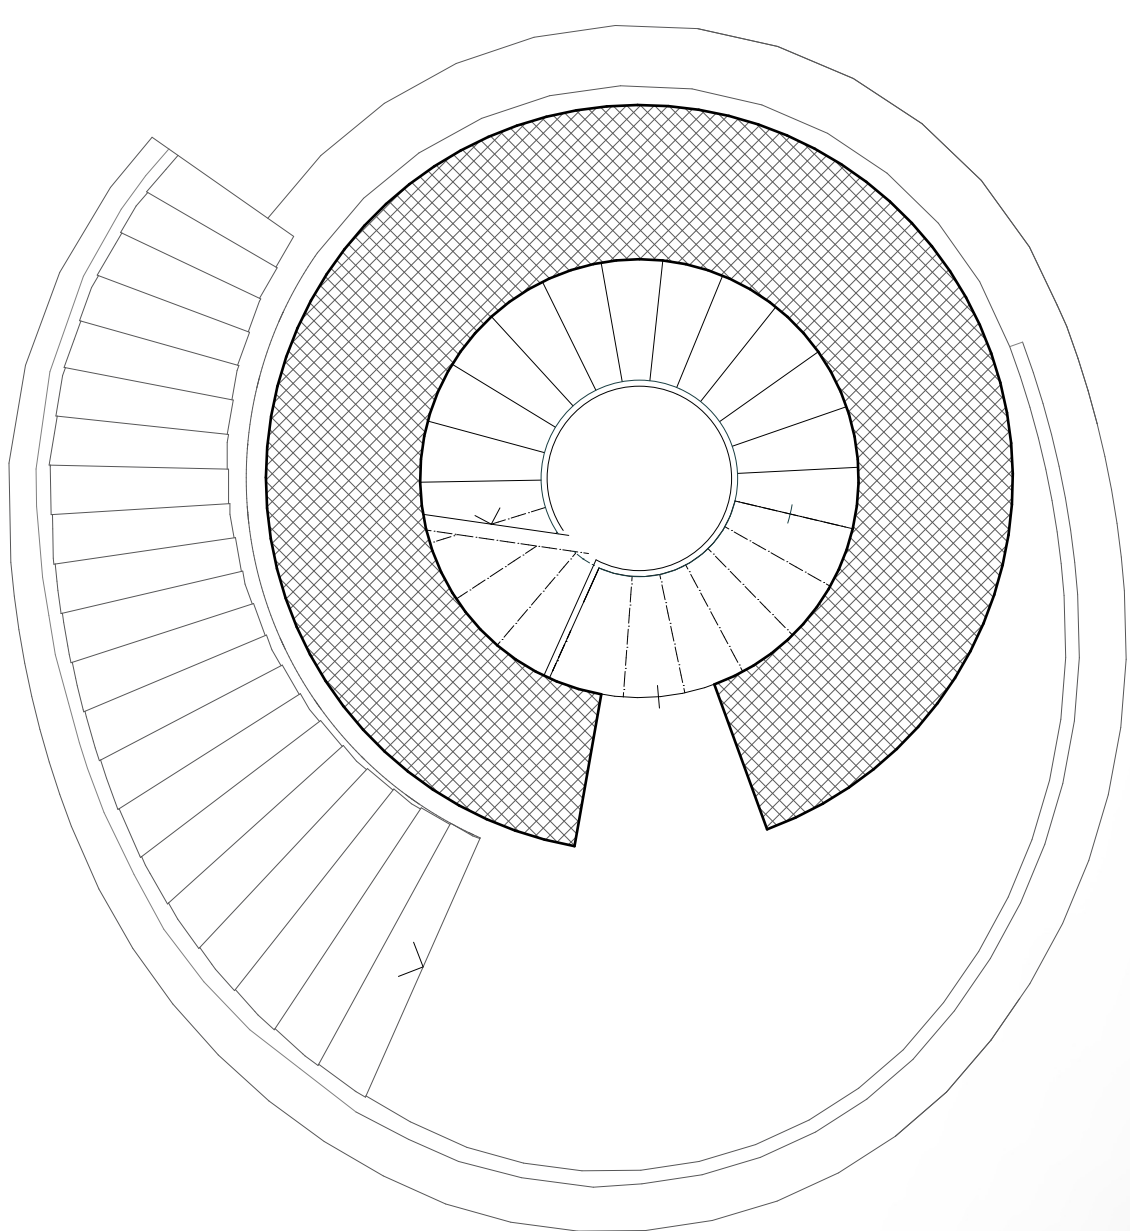
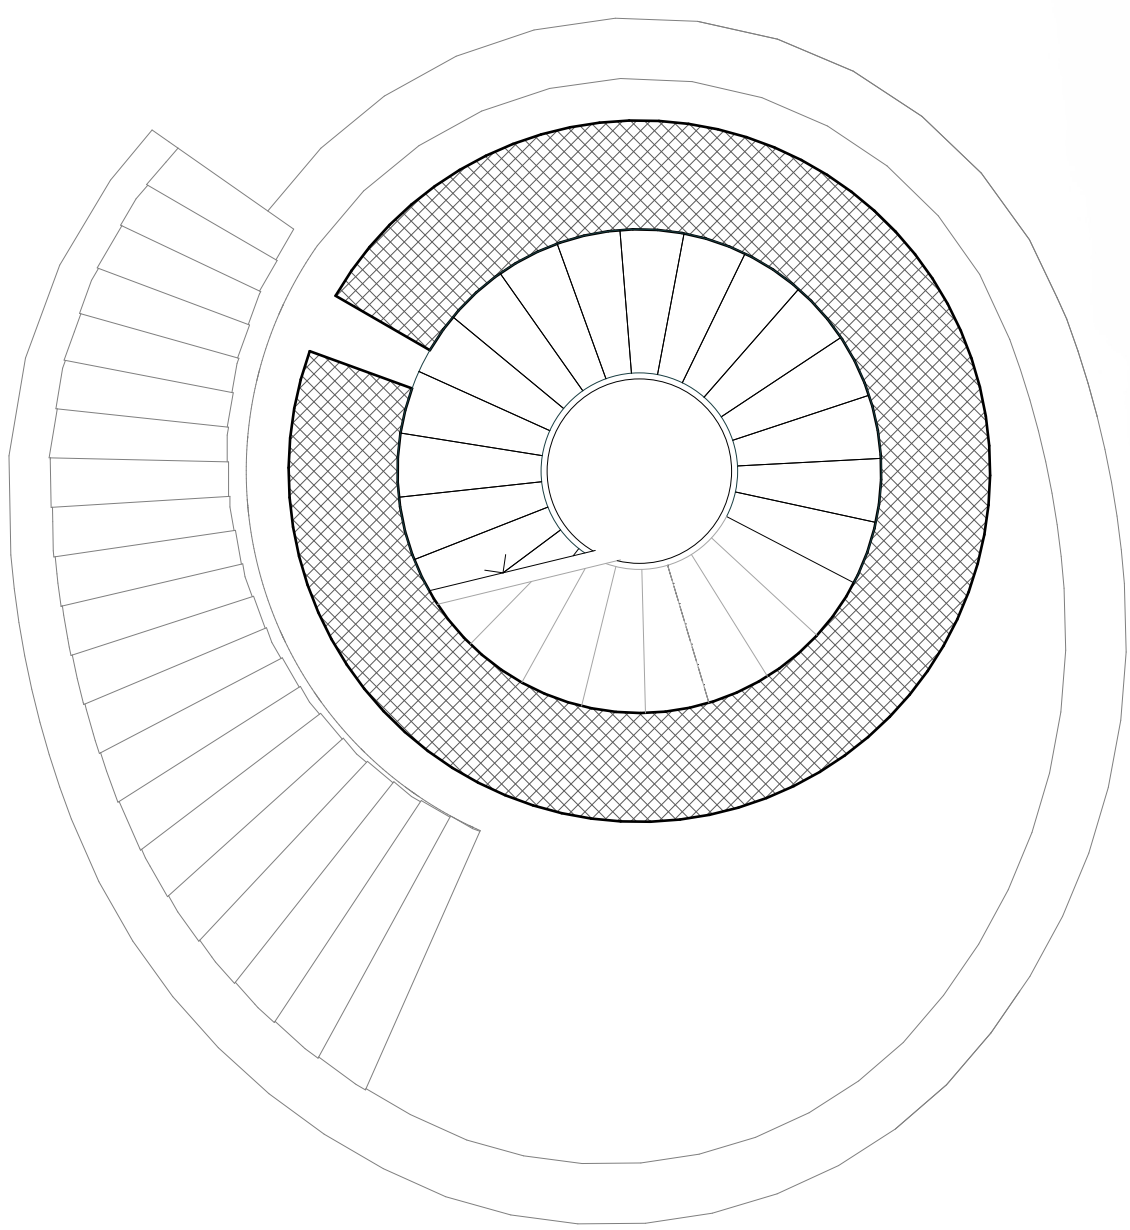
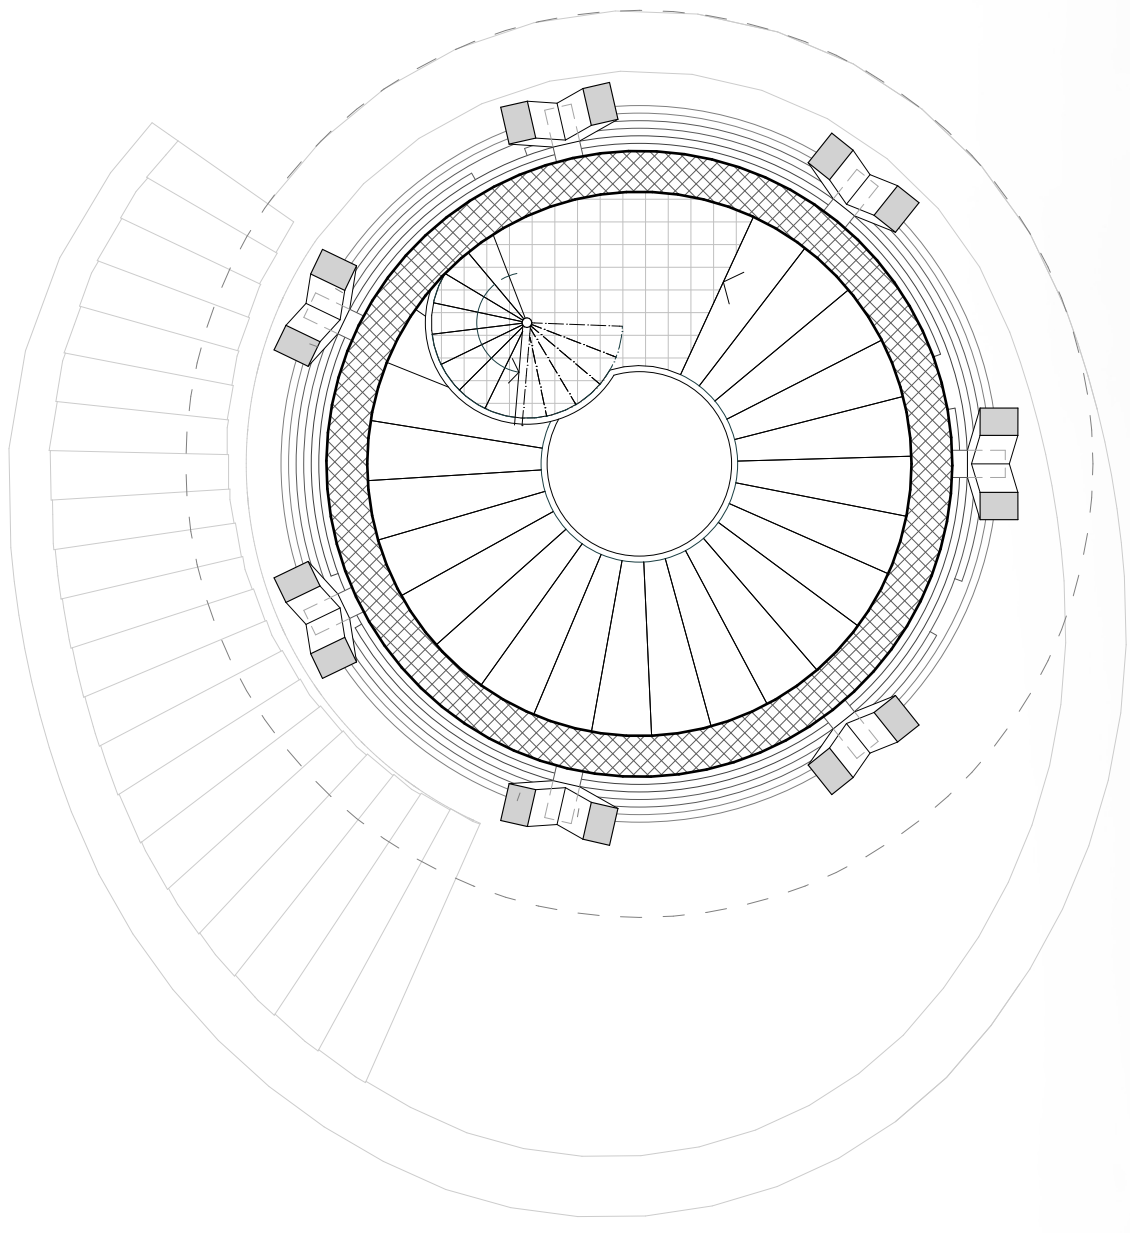


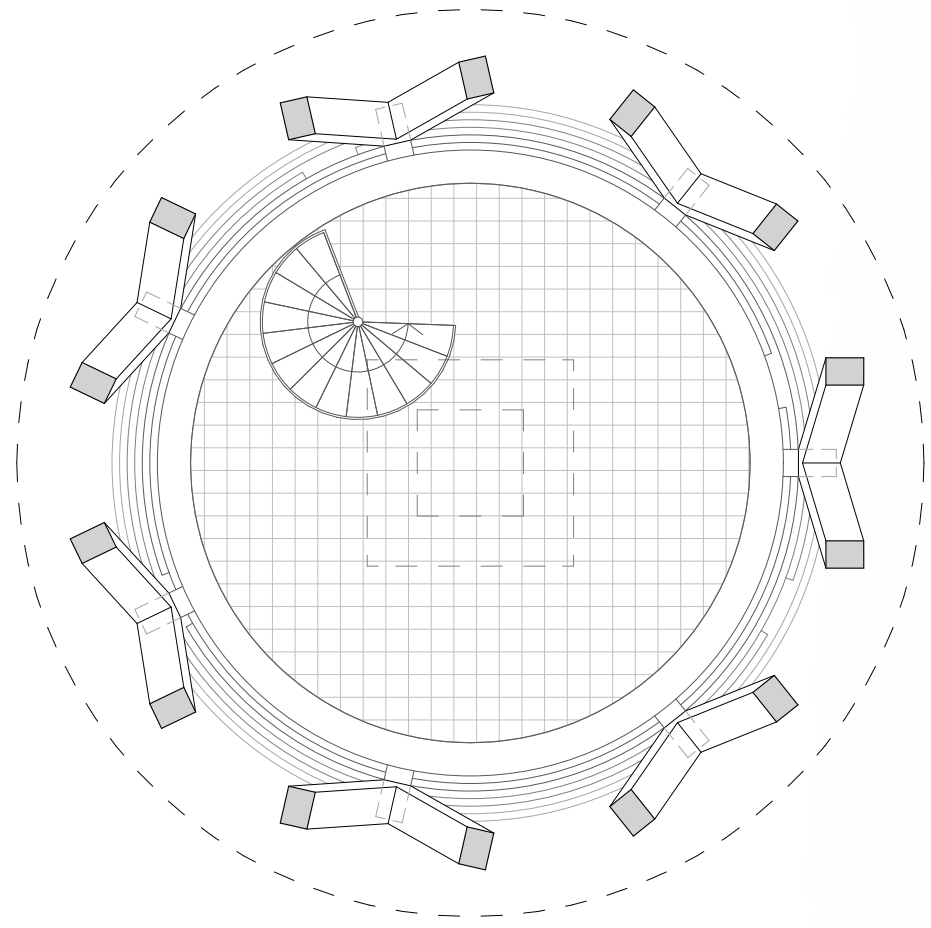

- SEUIL PHARE | 1:50 -

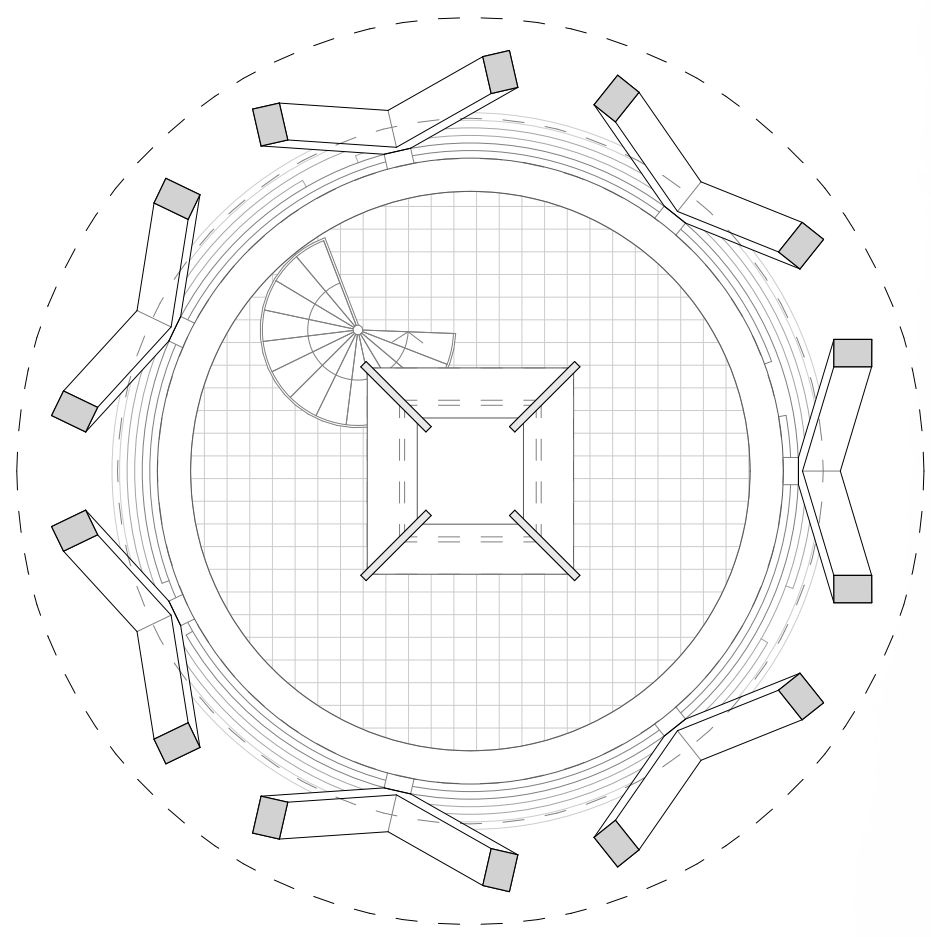

- PLANS PHARE | 1:50 -

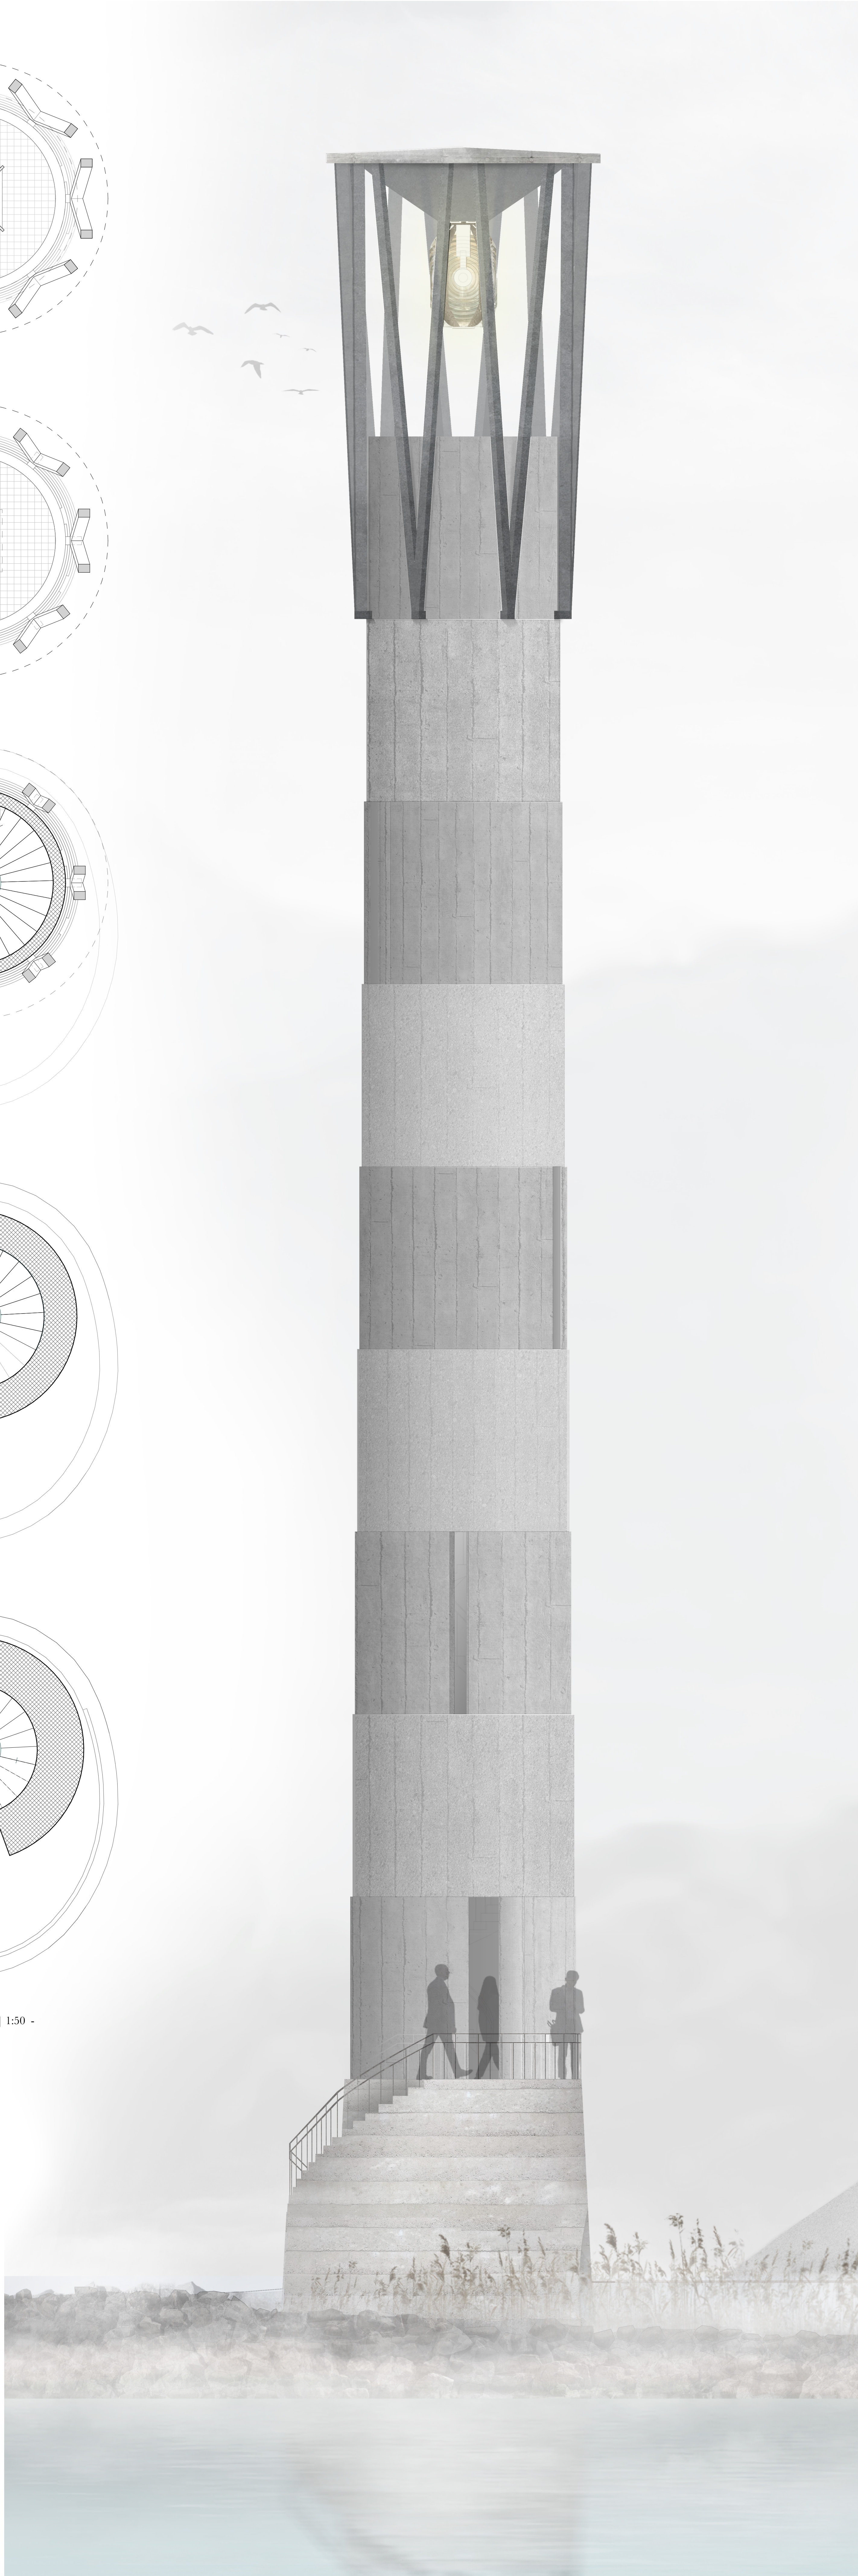

- ÉLEVATION PHARE | 1:50 -