


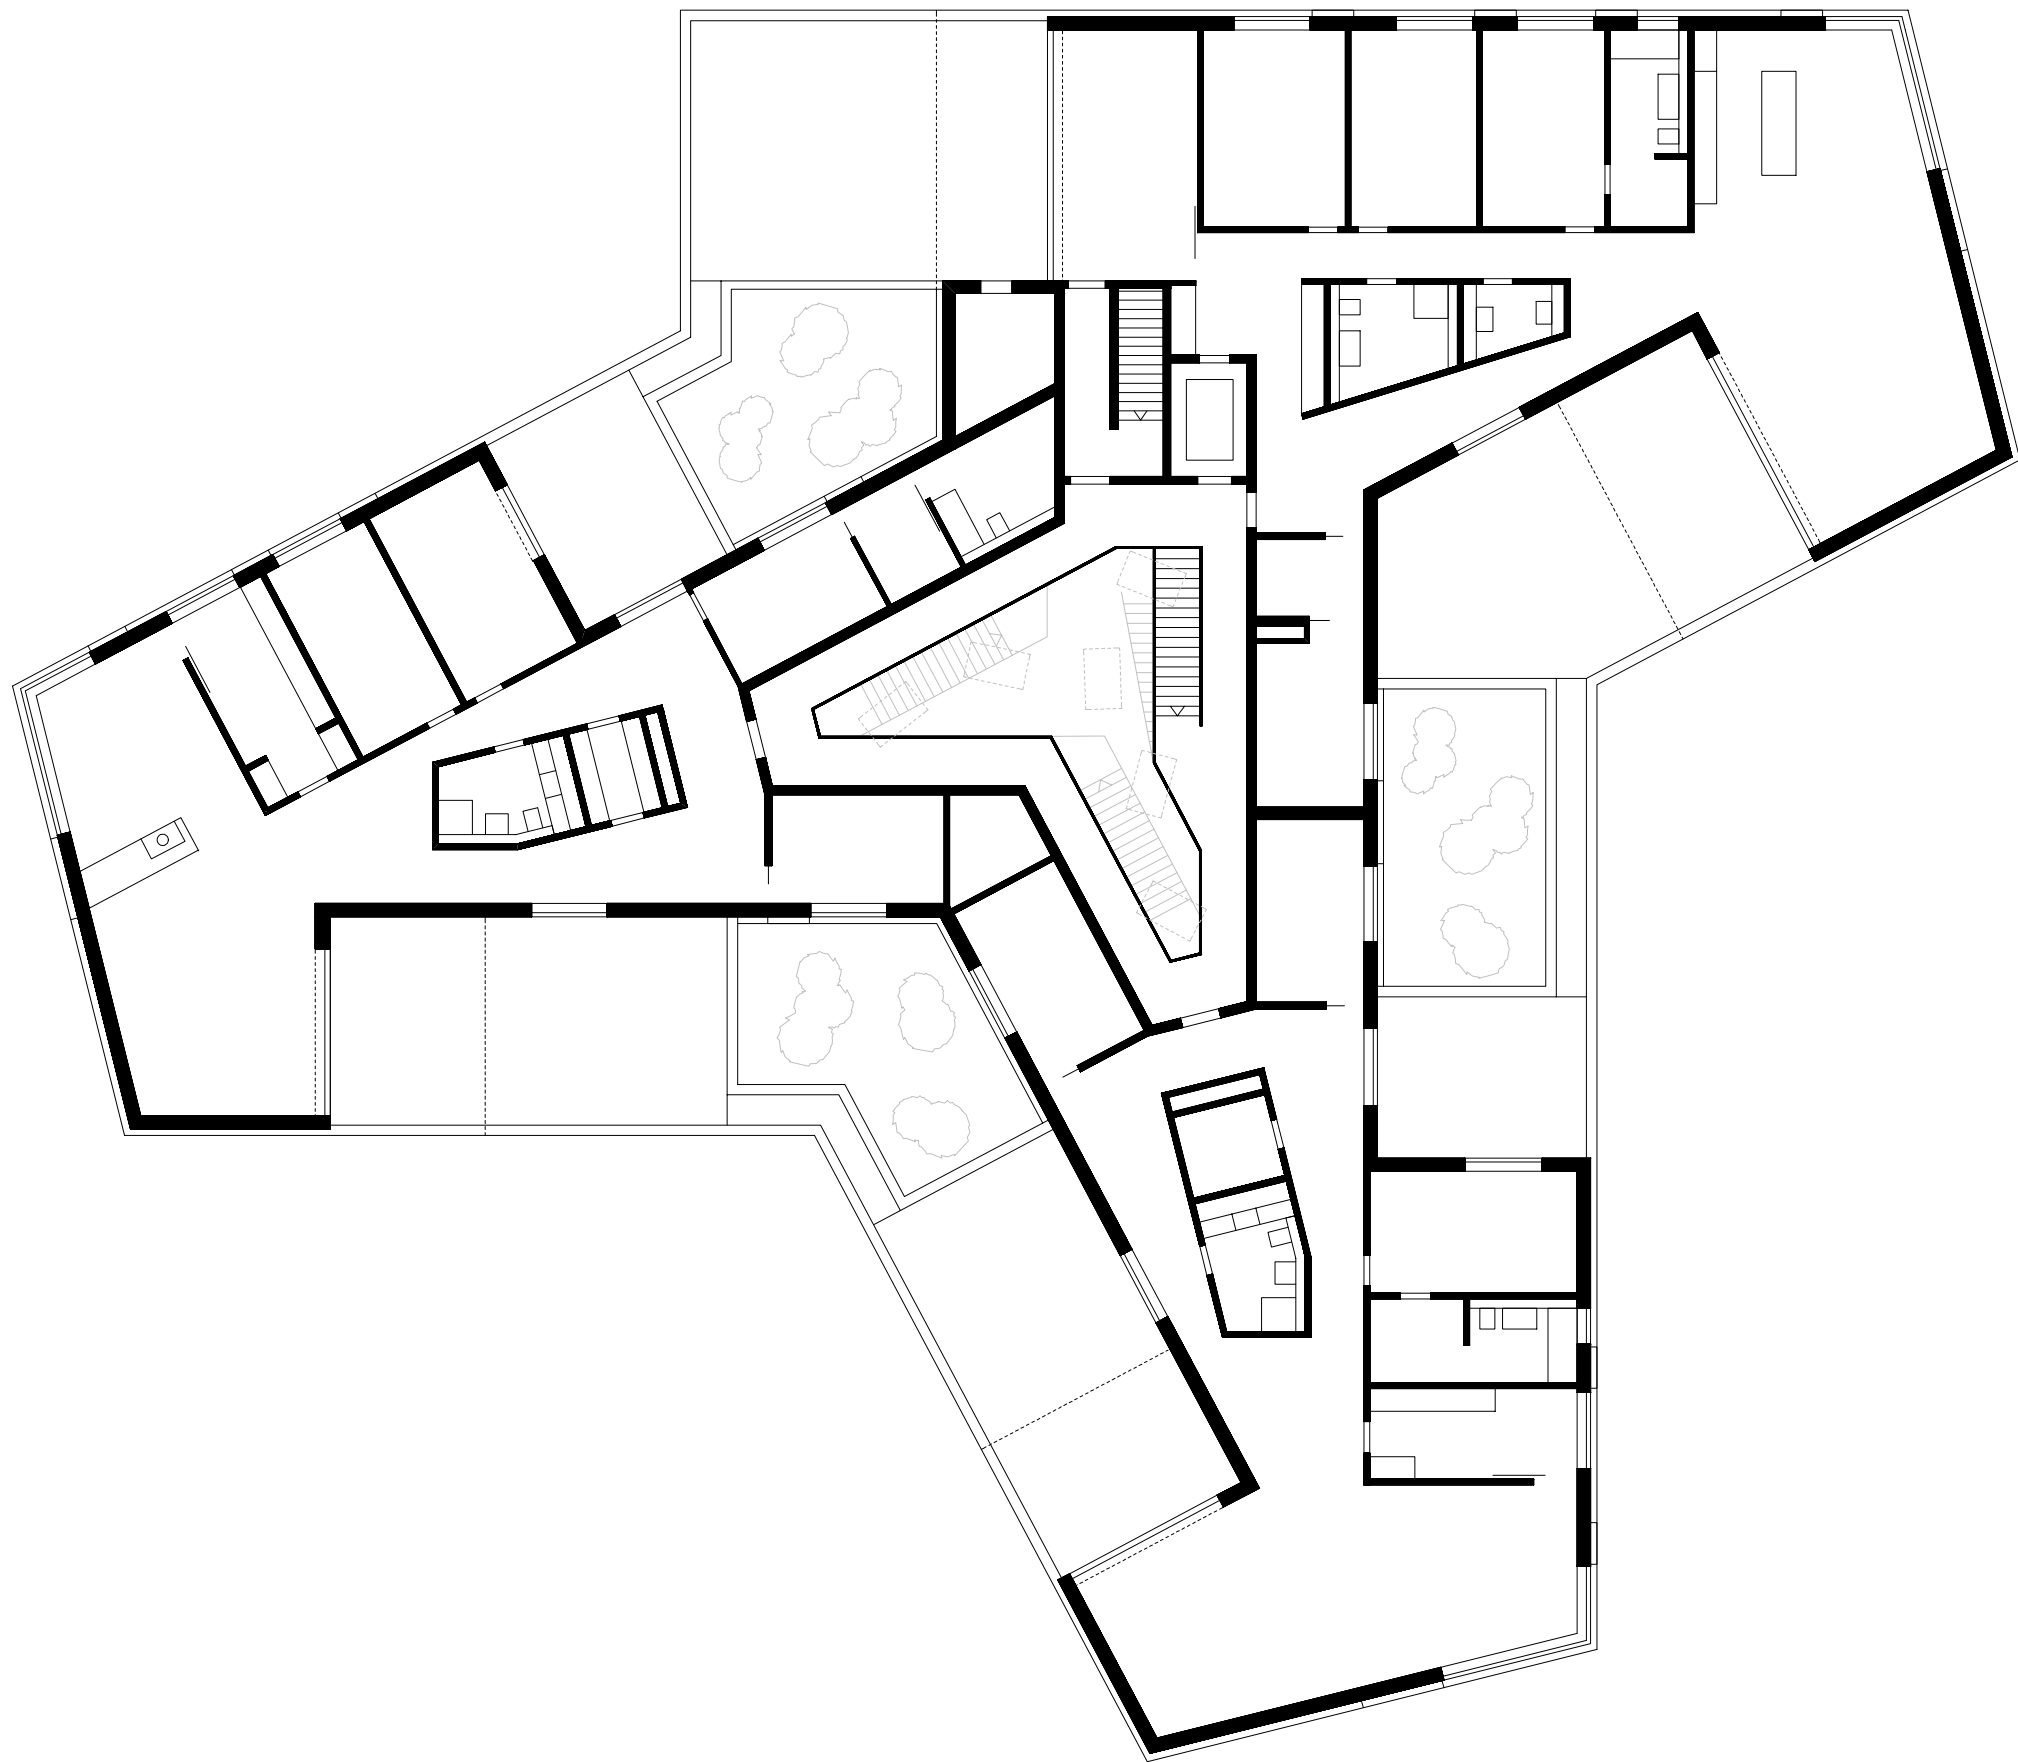

dachgeschoss



0 1 5 10

1.obergeschoss