


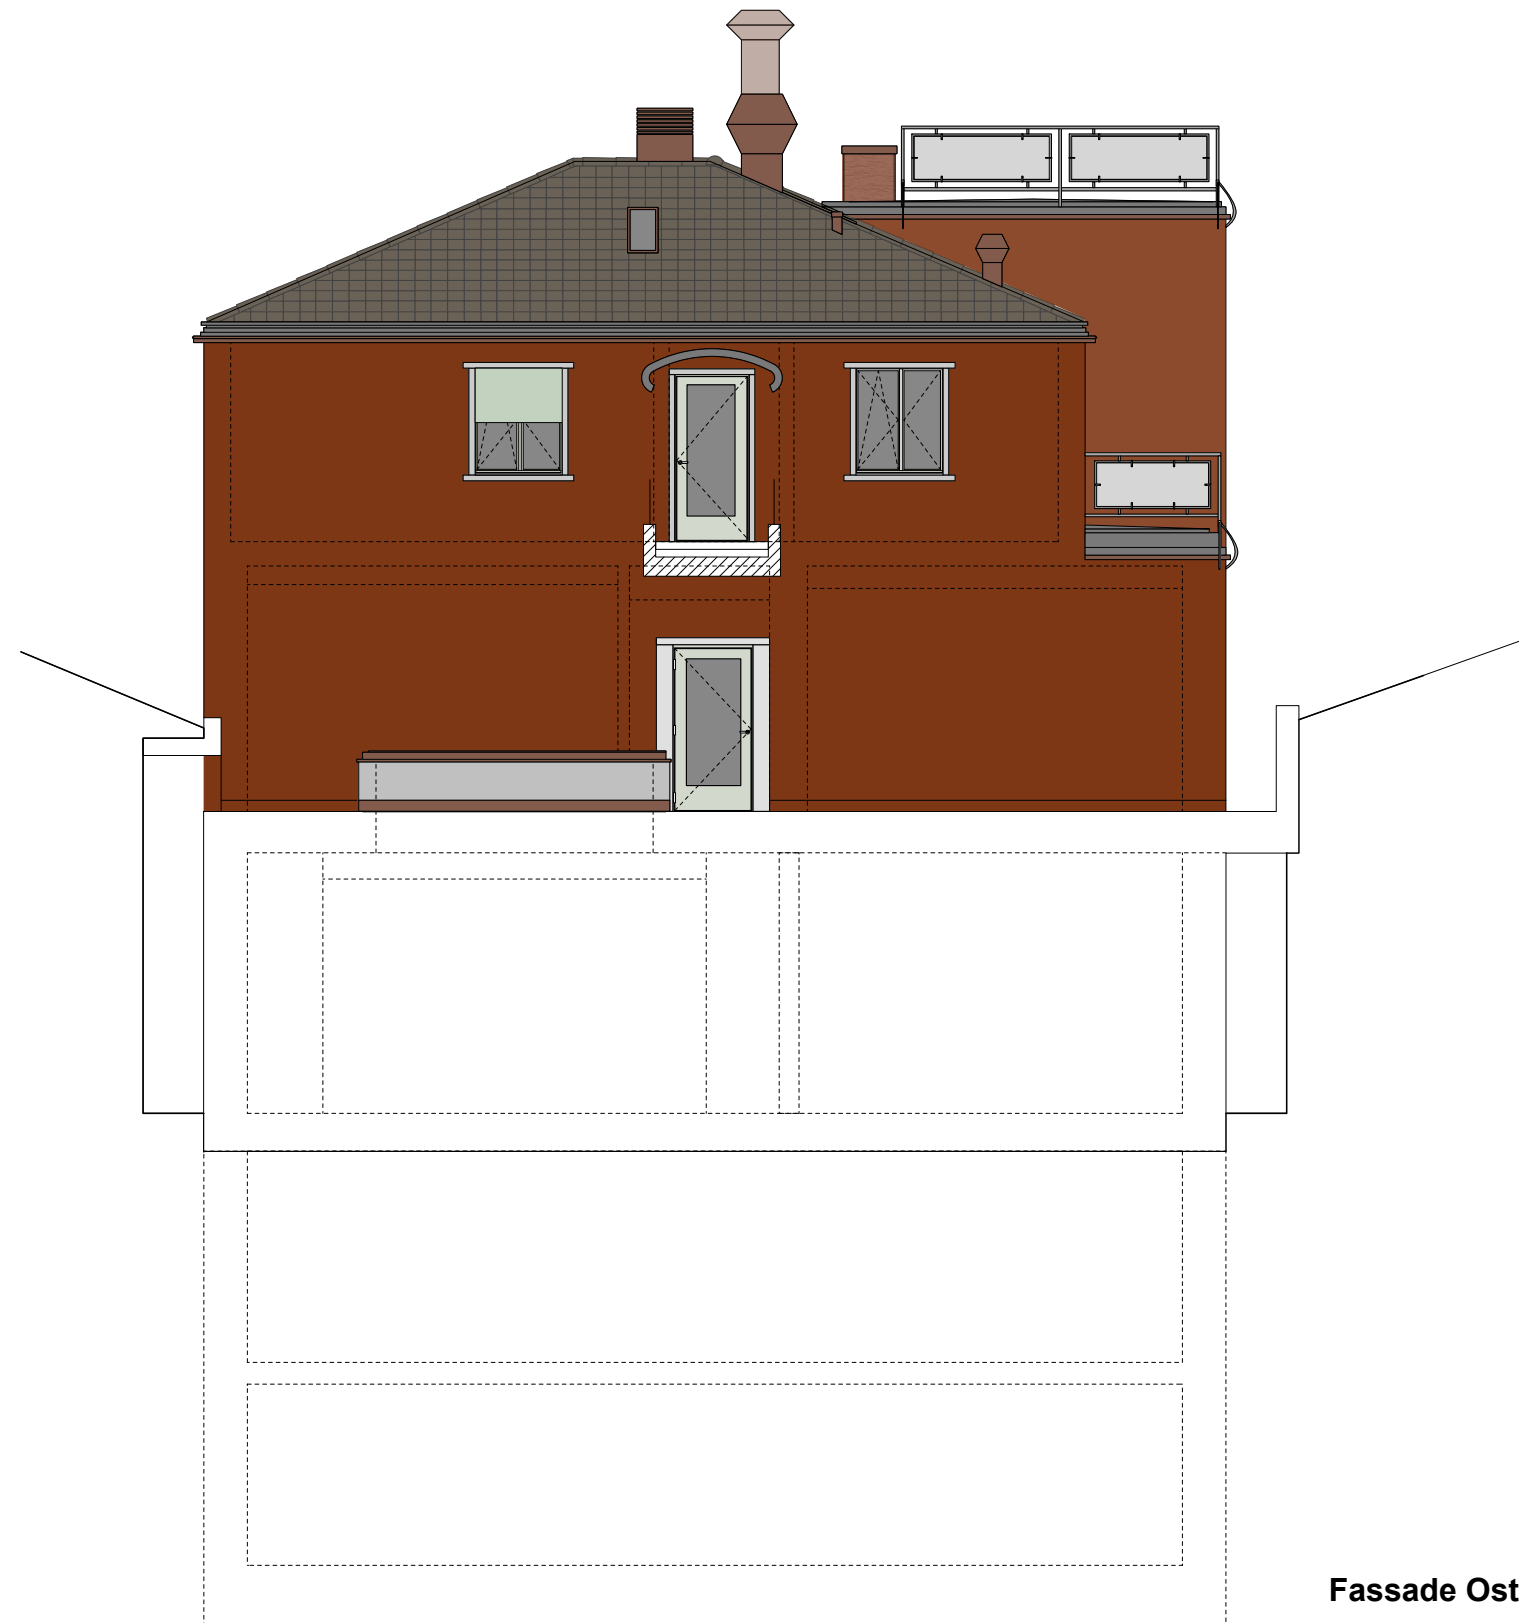

Fassade Ost

