


LEGENDE

BÉTON ARMÉ

BRIQUE

ISOLATION THERMIQUE

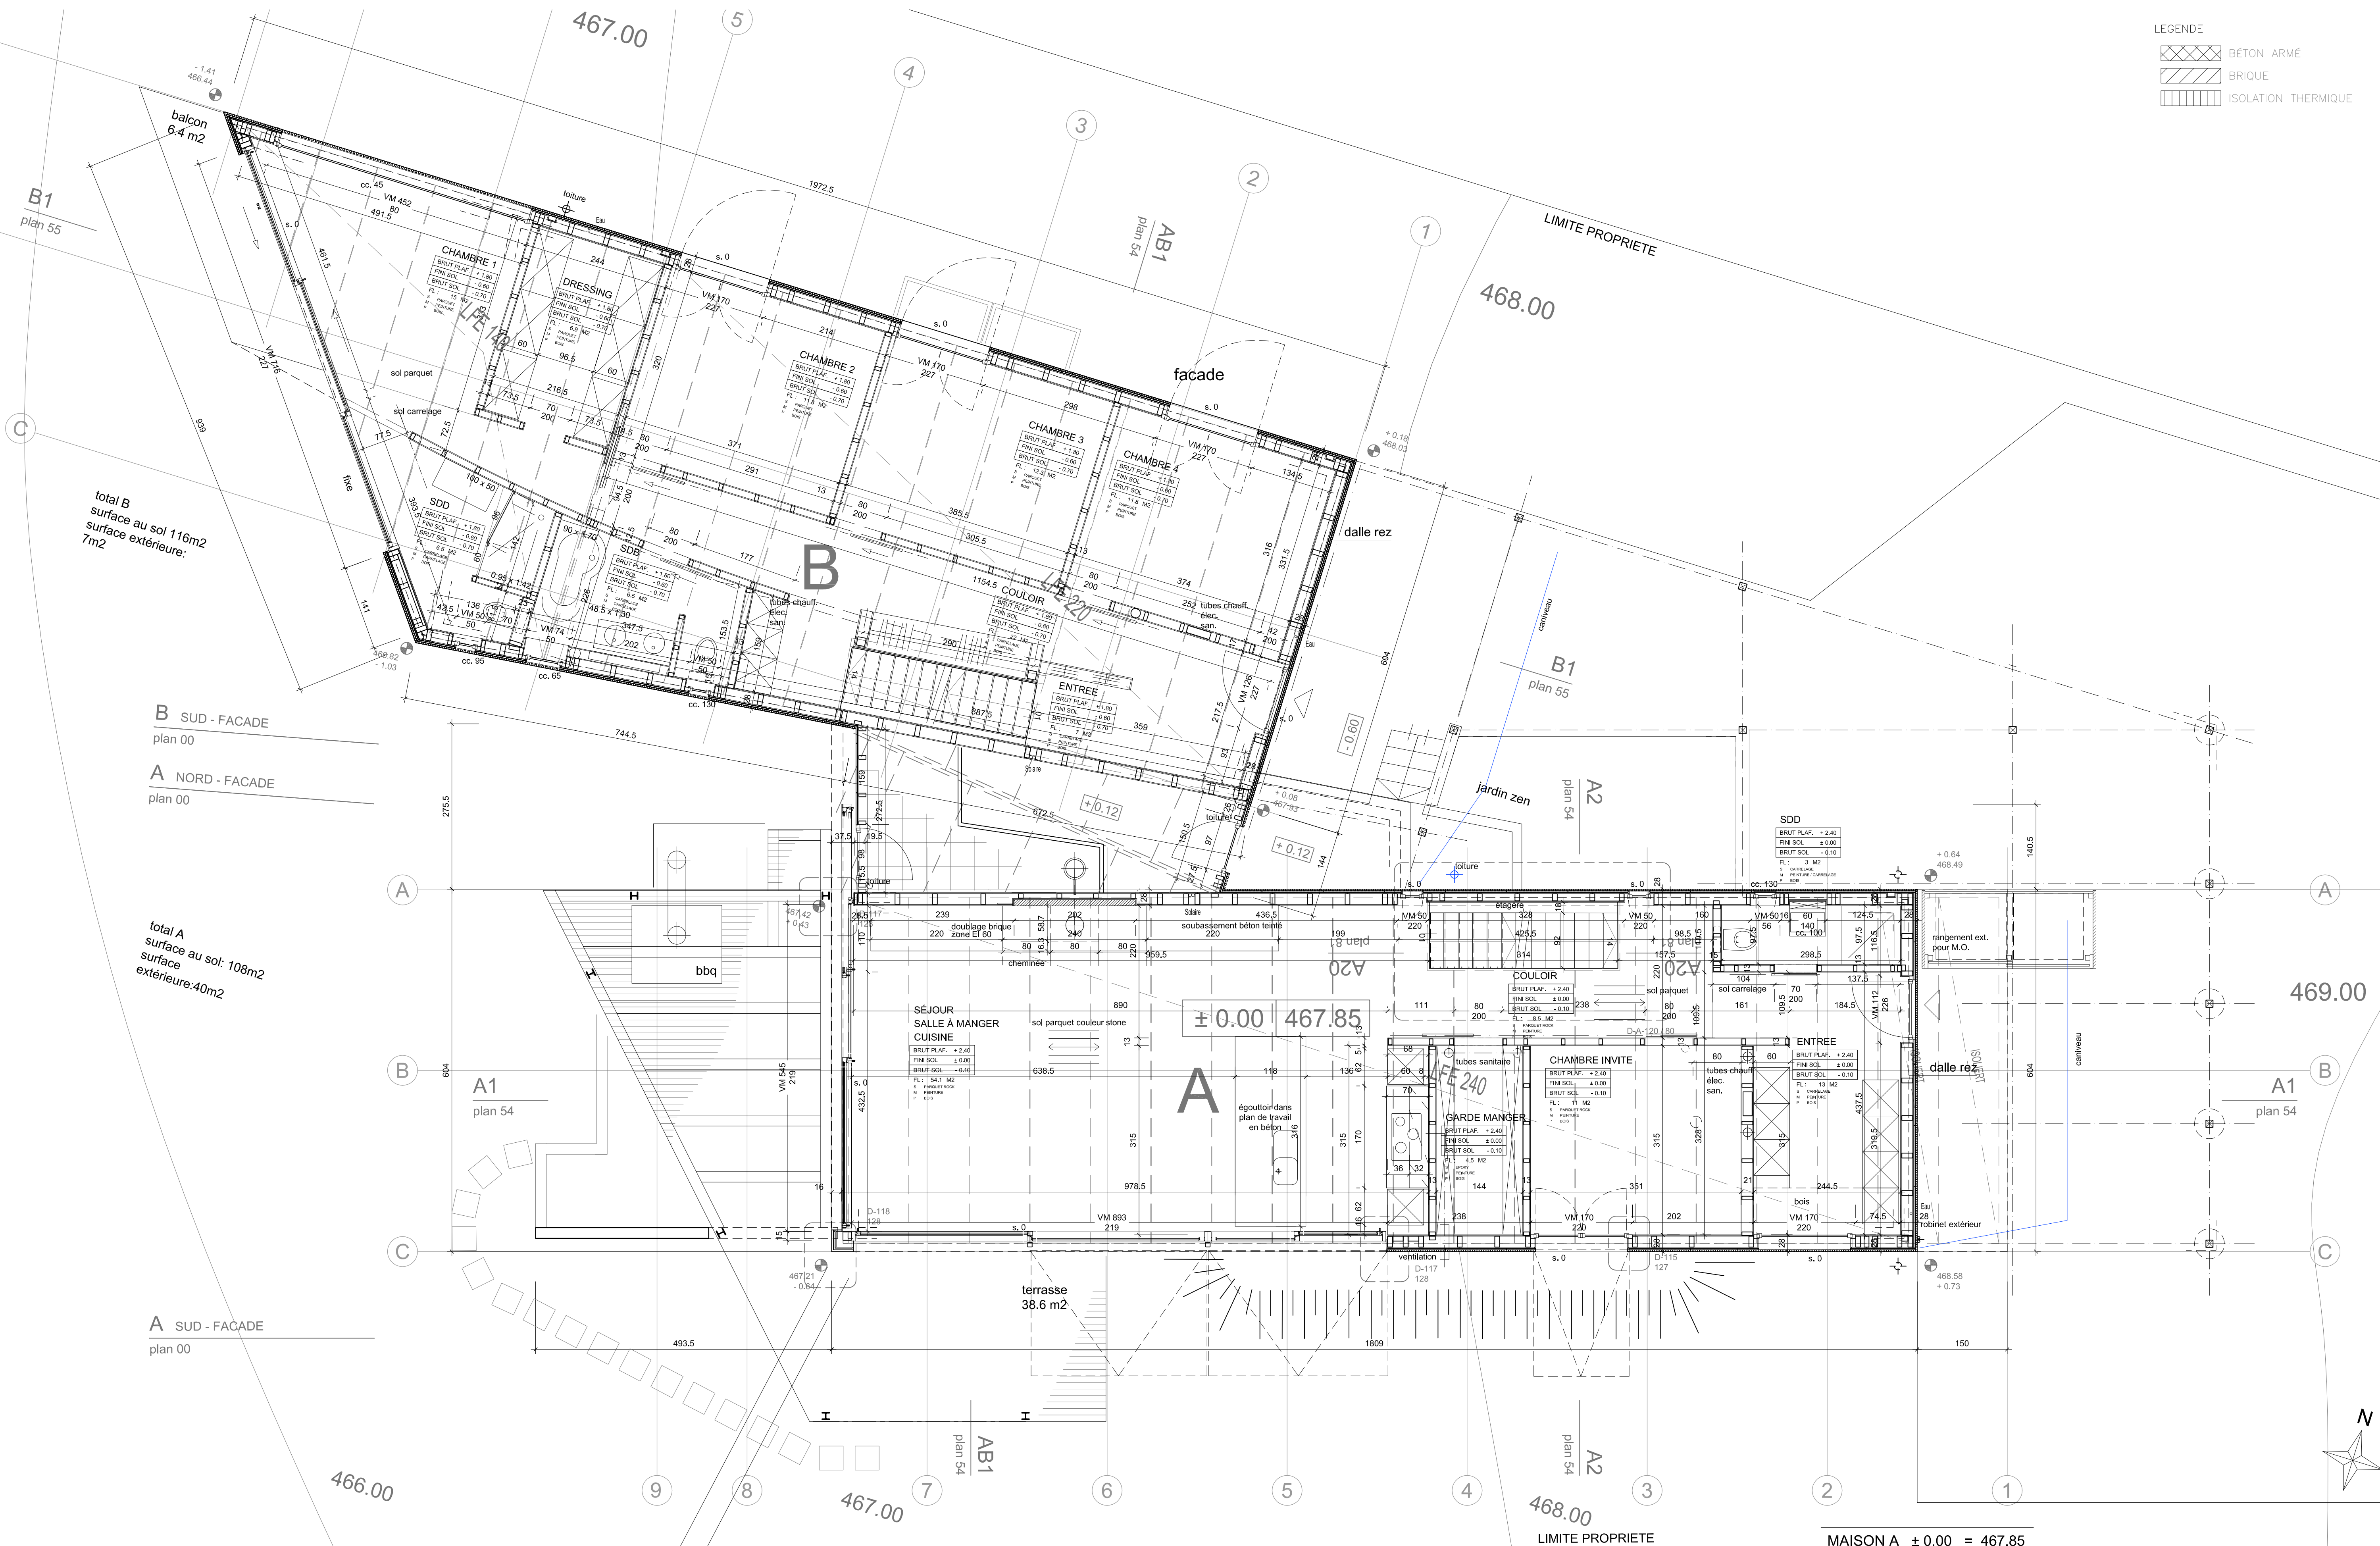

MAISON A  $\pm 0.00 = 467.85$   
MAISON B  $- 0.60 = 467.25$

226 CHESEAUX-NOREAZ  
CCA/51 PLAN REZ-DE-CHAUSSEE  
CONCEPT CONSULT ARCHITECTES Sarl  
RUE DES TERREUX 13, 1003 LAUSANNE TEL: 021 351 30 50 FAX: 021 351 30 51 E-MAIL: info@concept-consult.ch

PHASE Execution  
ECHELLE 1/50 (1/100 A3)  
DESS. MN  
DATE 25.01.10 / MN  
REV. 08.12.10 / NP  
VAR. A