


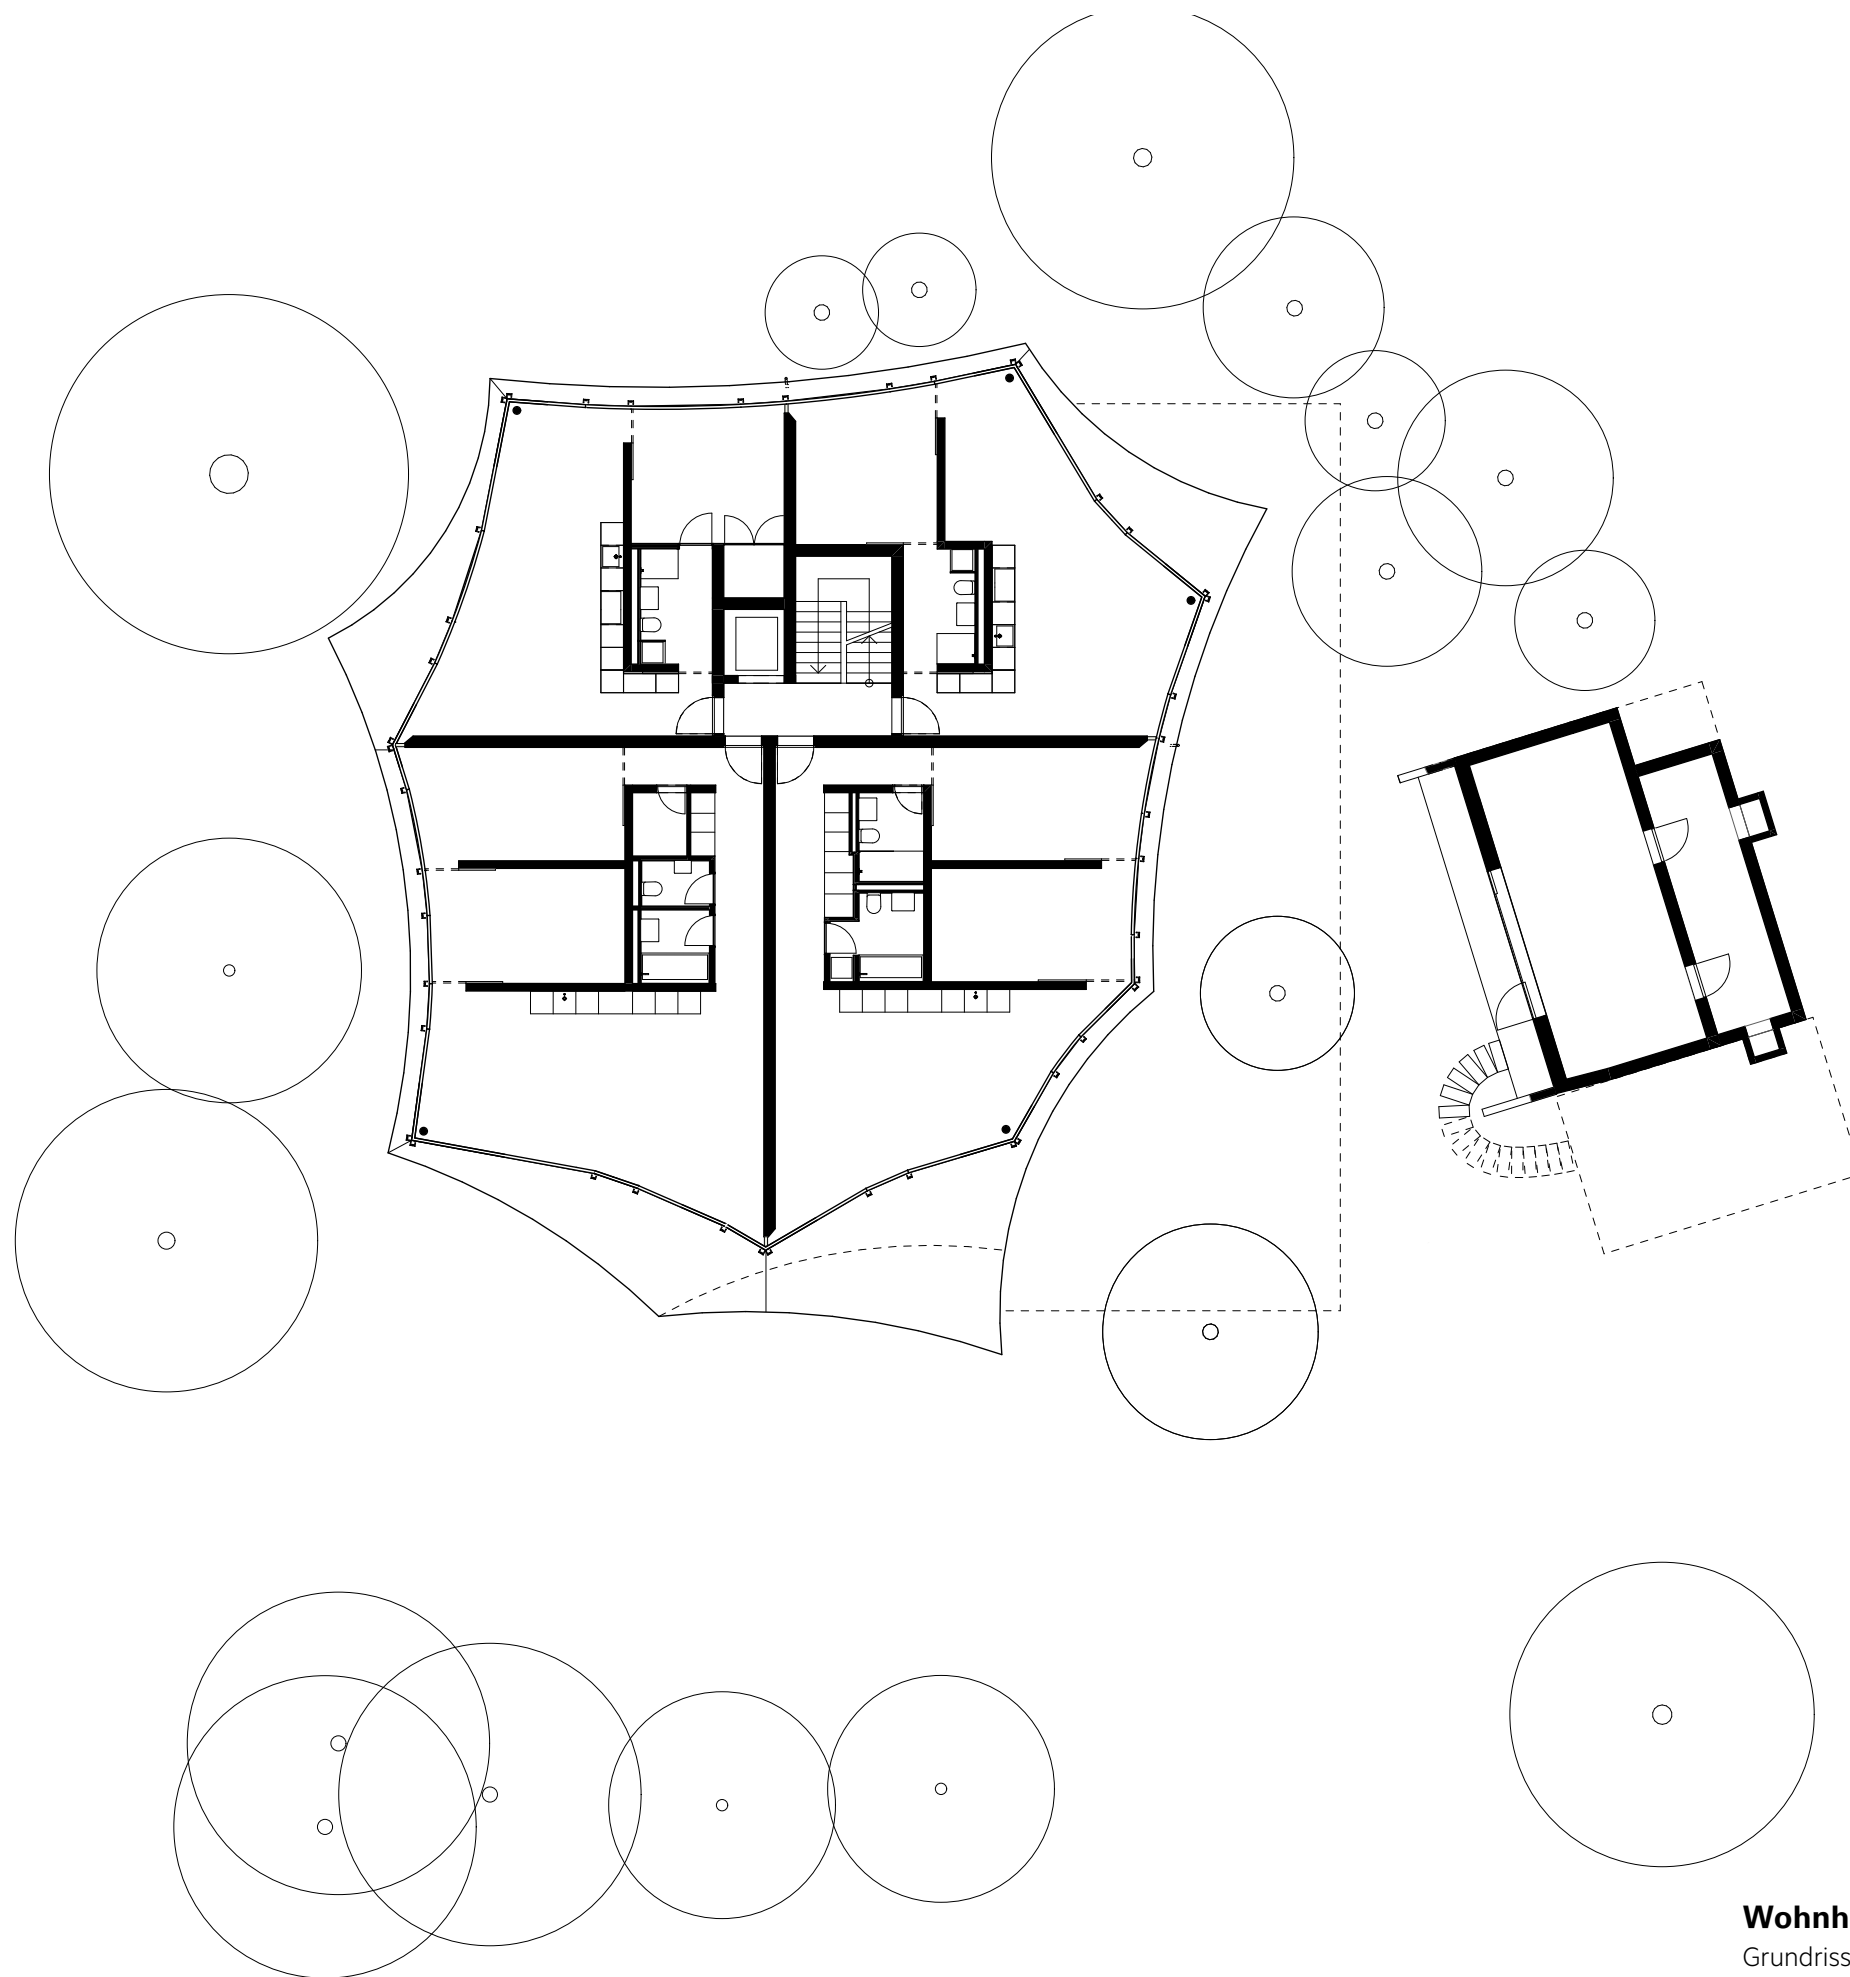

**Wohnhaus in Triesen**  
Grundriss Ebene 1, M 1:200