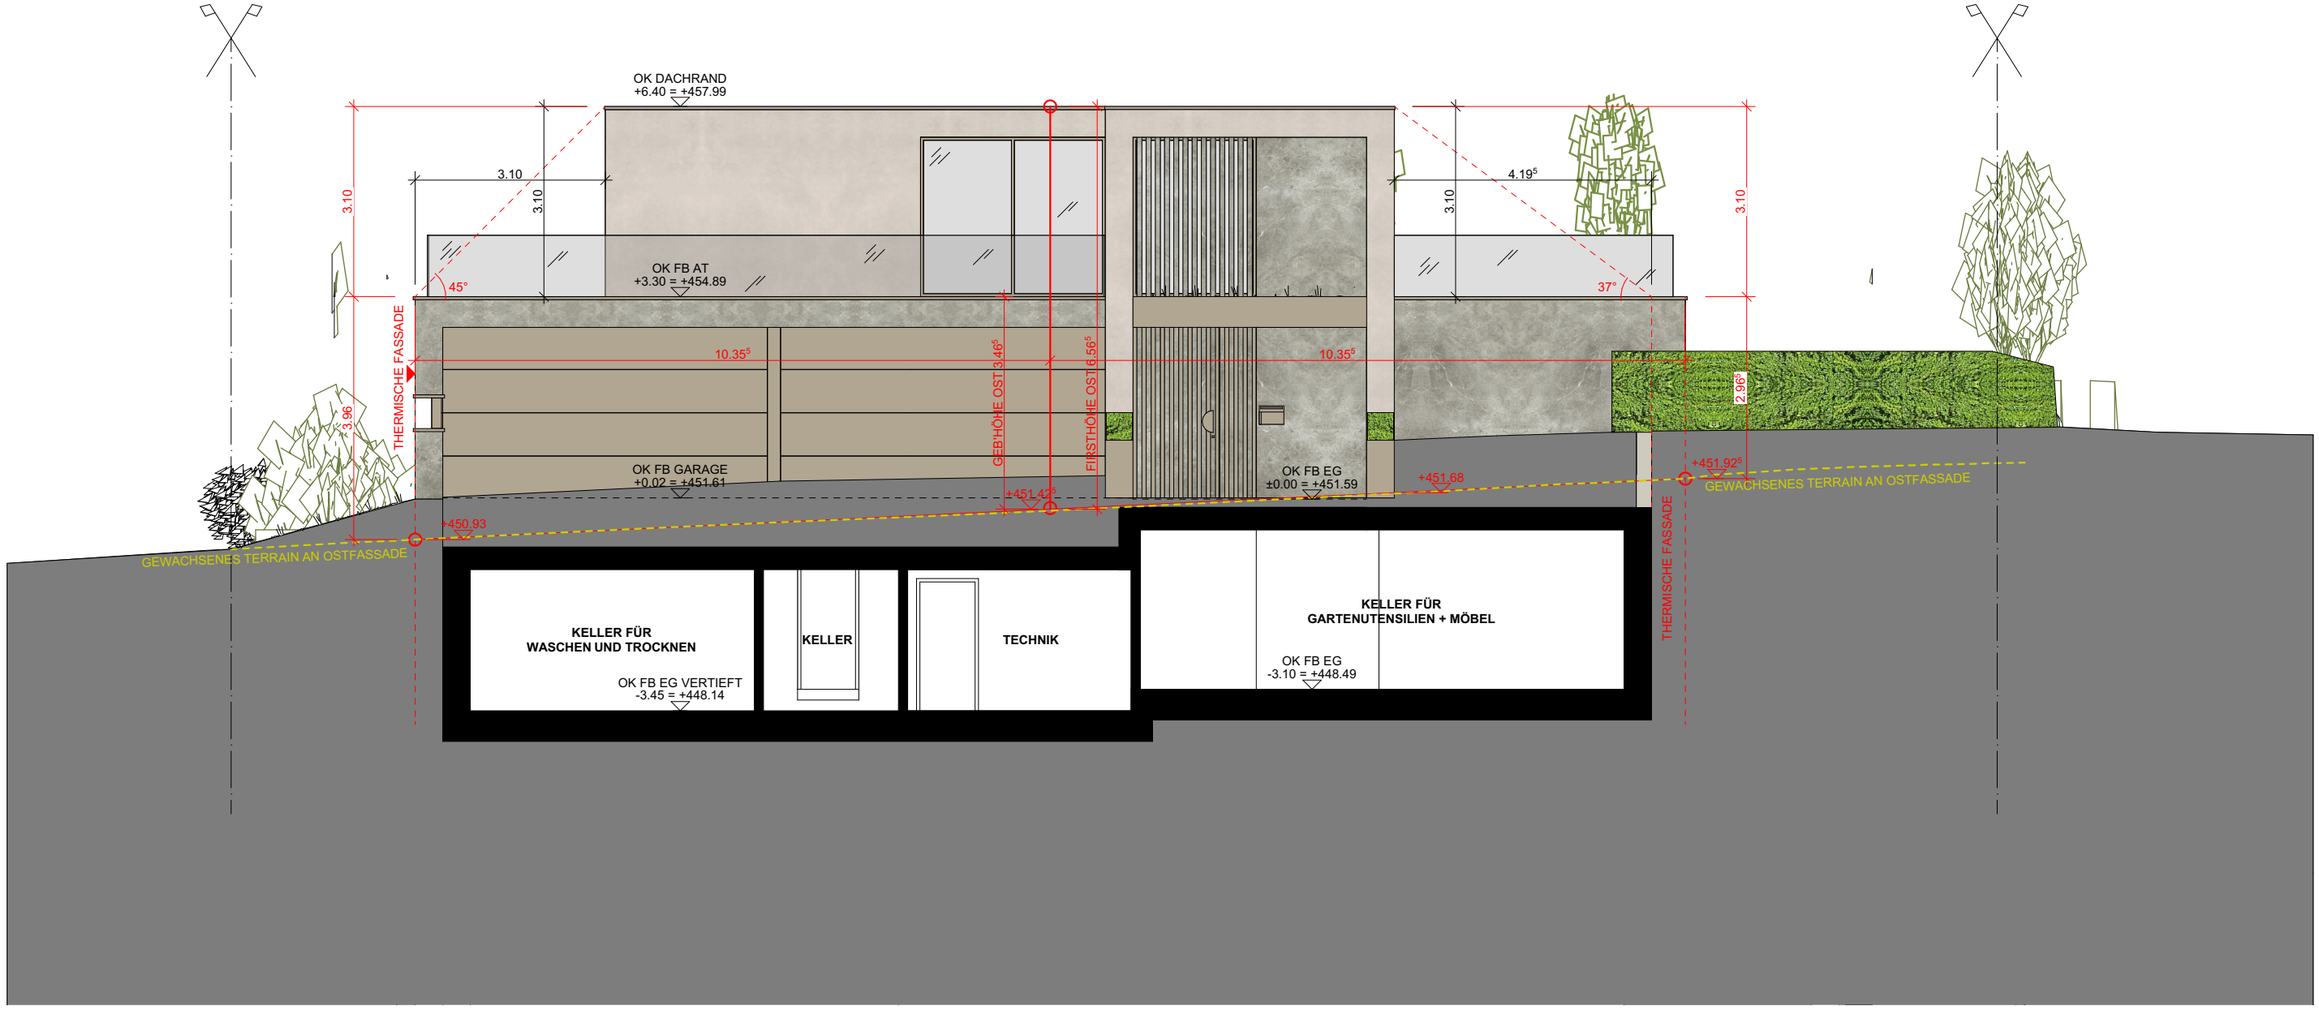

Denaro Immobilien AG
Francesco Melpignano, Bauherrschaft und Grundeigentümer

SimmenStyle AG
Patric Simmen, Projektverfasser

Pfäffikon SZ, ...

Pfäffikon SZ, ...

simmengroup
space for life

SimmenStyle AG Zentrum Staldenbach 1 · 8808 Pfäffikon SZ · Tel +41 44 728 90 20 · info@simmengroup.ch · www.simmengroup.ch

Rev 1	**Grösse** A3	**Mst.** 1:100	**Objekt Nr.** 336	**Plan** Ostfassade
Rev 2	**Gez.** MKo	**Pl. Nr.** 336_B_8	**Datum** 29.05.2020	**Objekt** Huracan, KTN 1673, Seeblickstrasse, 8855 Nuolen