




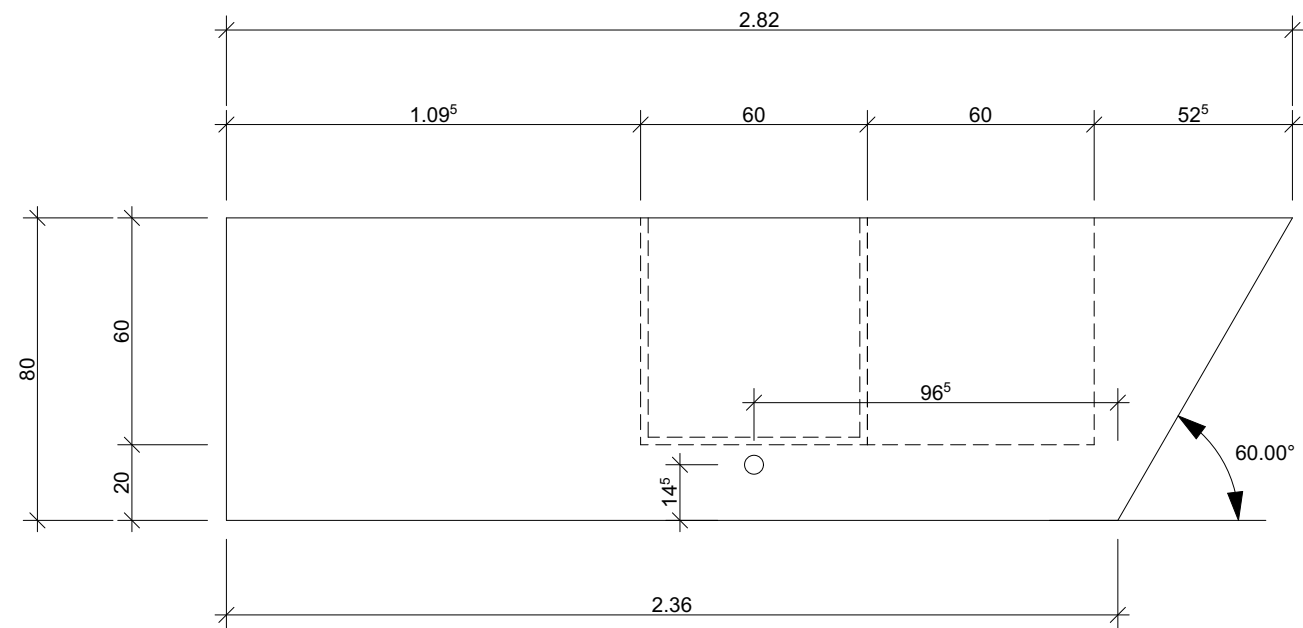


Grundriss

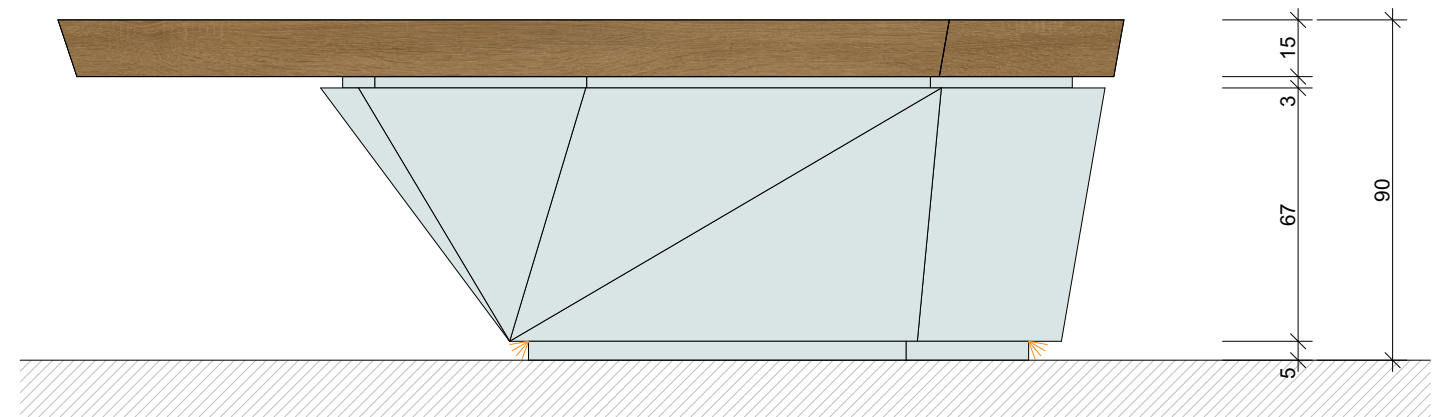

Frontansicht

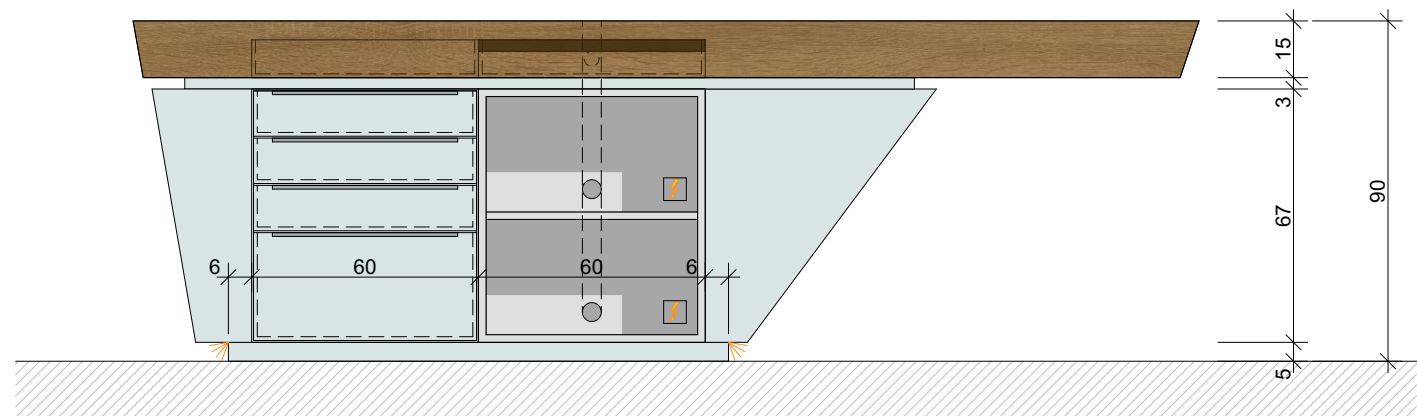

Rückansicht

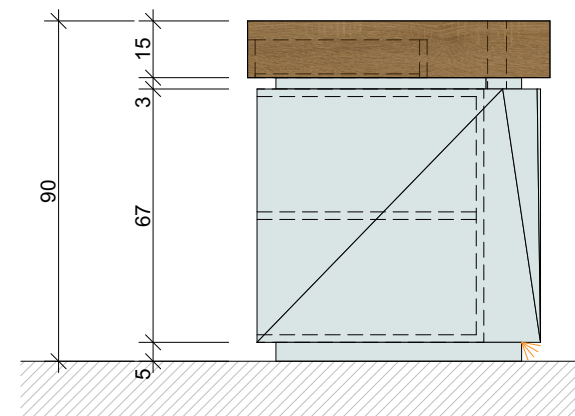

Seitenansicht