


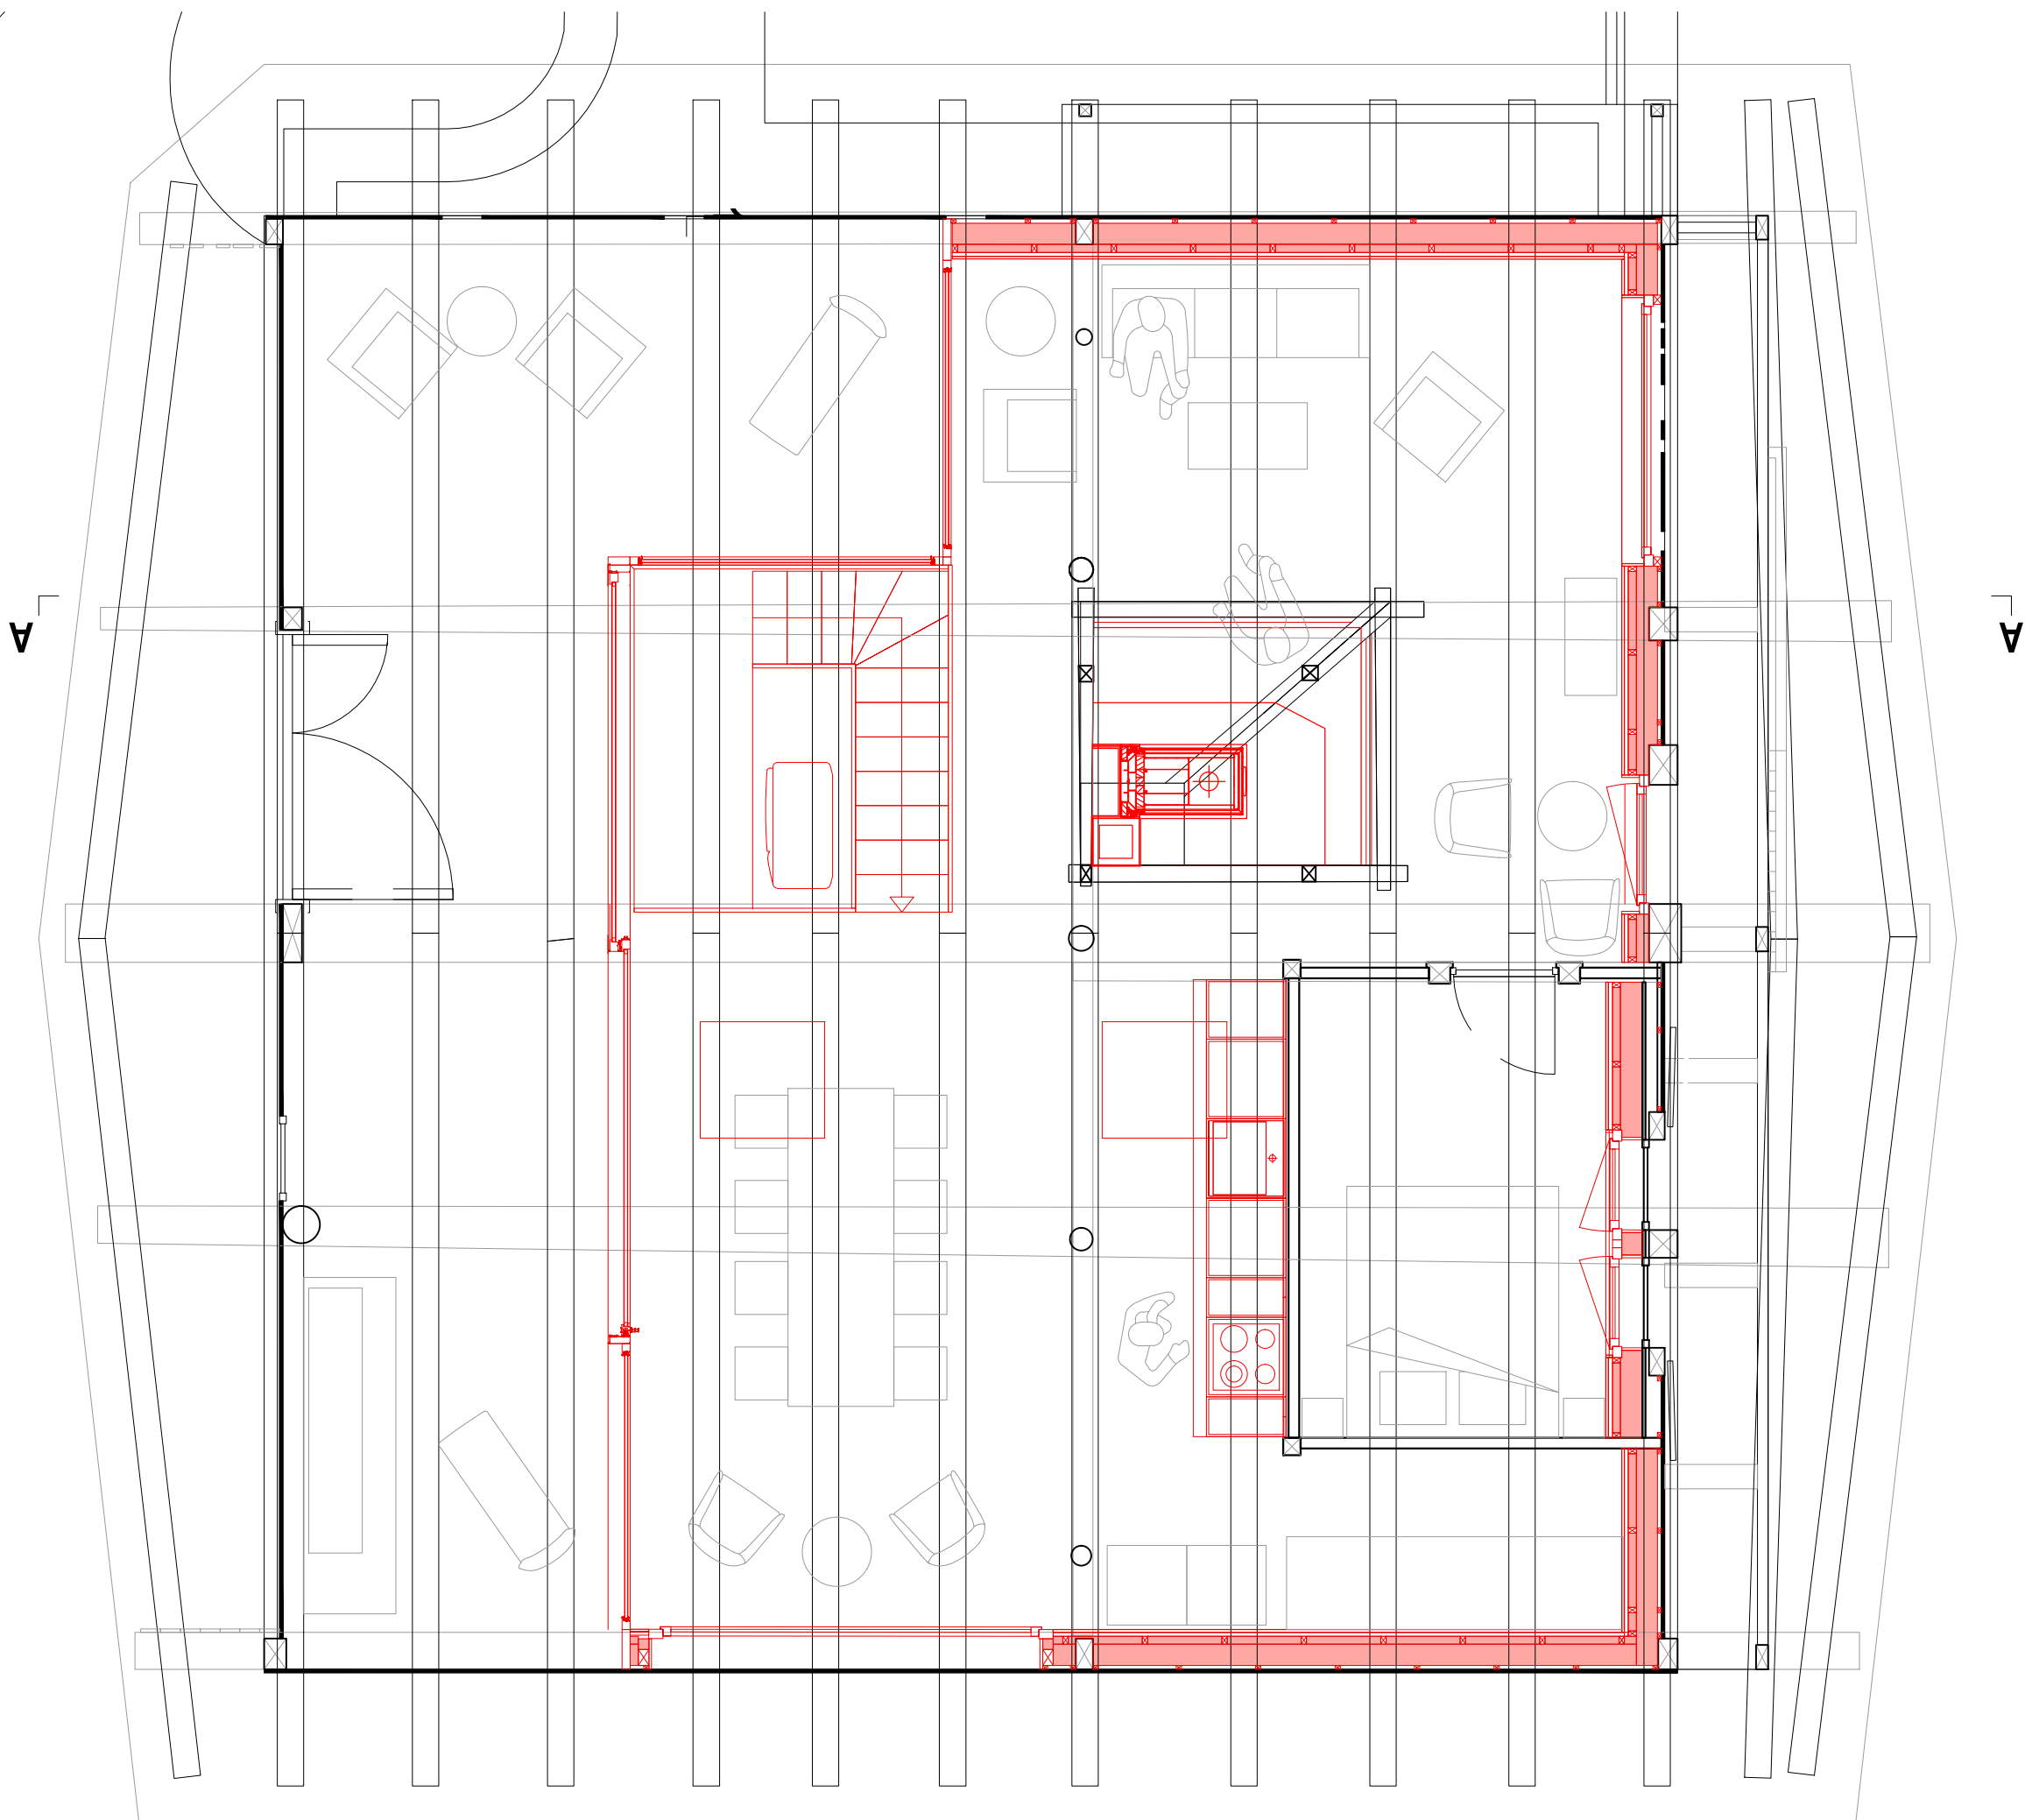

Titre : COMBLES / PLAN GENERAL
Echelle : 1: 50
Format : A3

