


- 1 Eingang
- 2 Garderobe
- 3 Küche
- 4 Essen Wohnen

Querschnitt

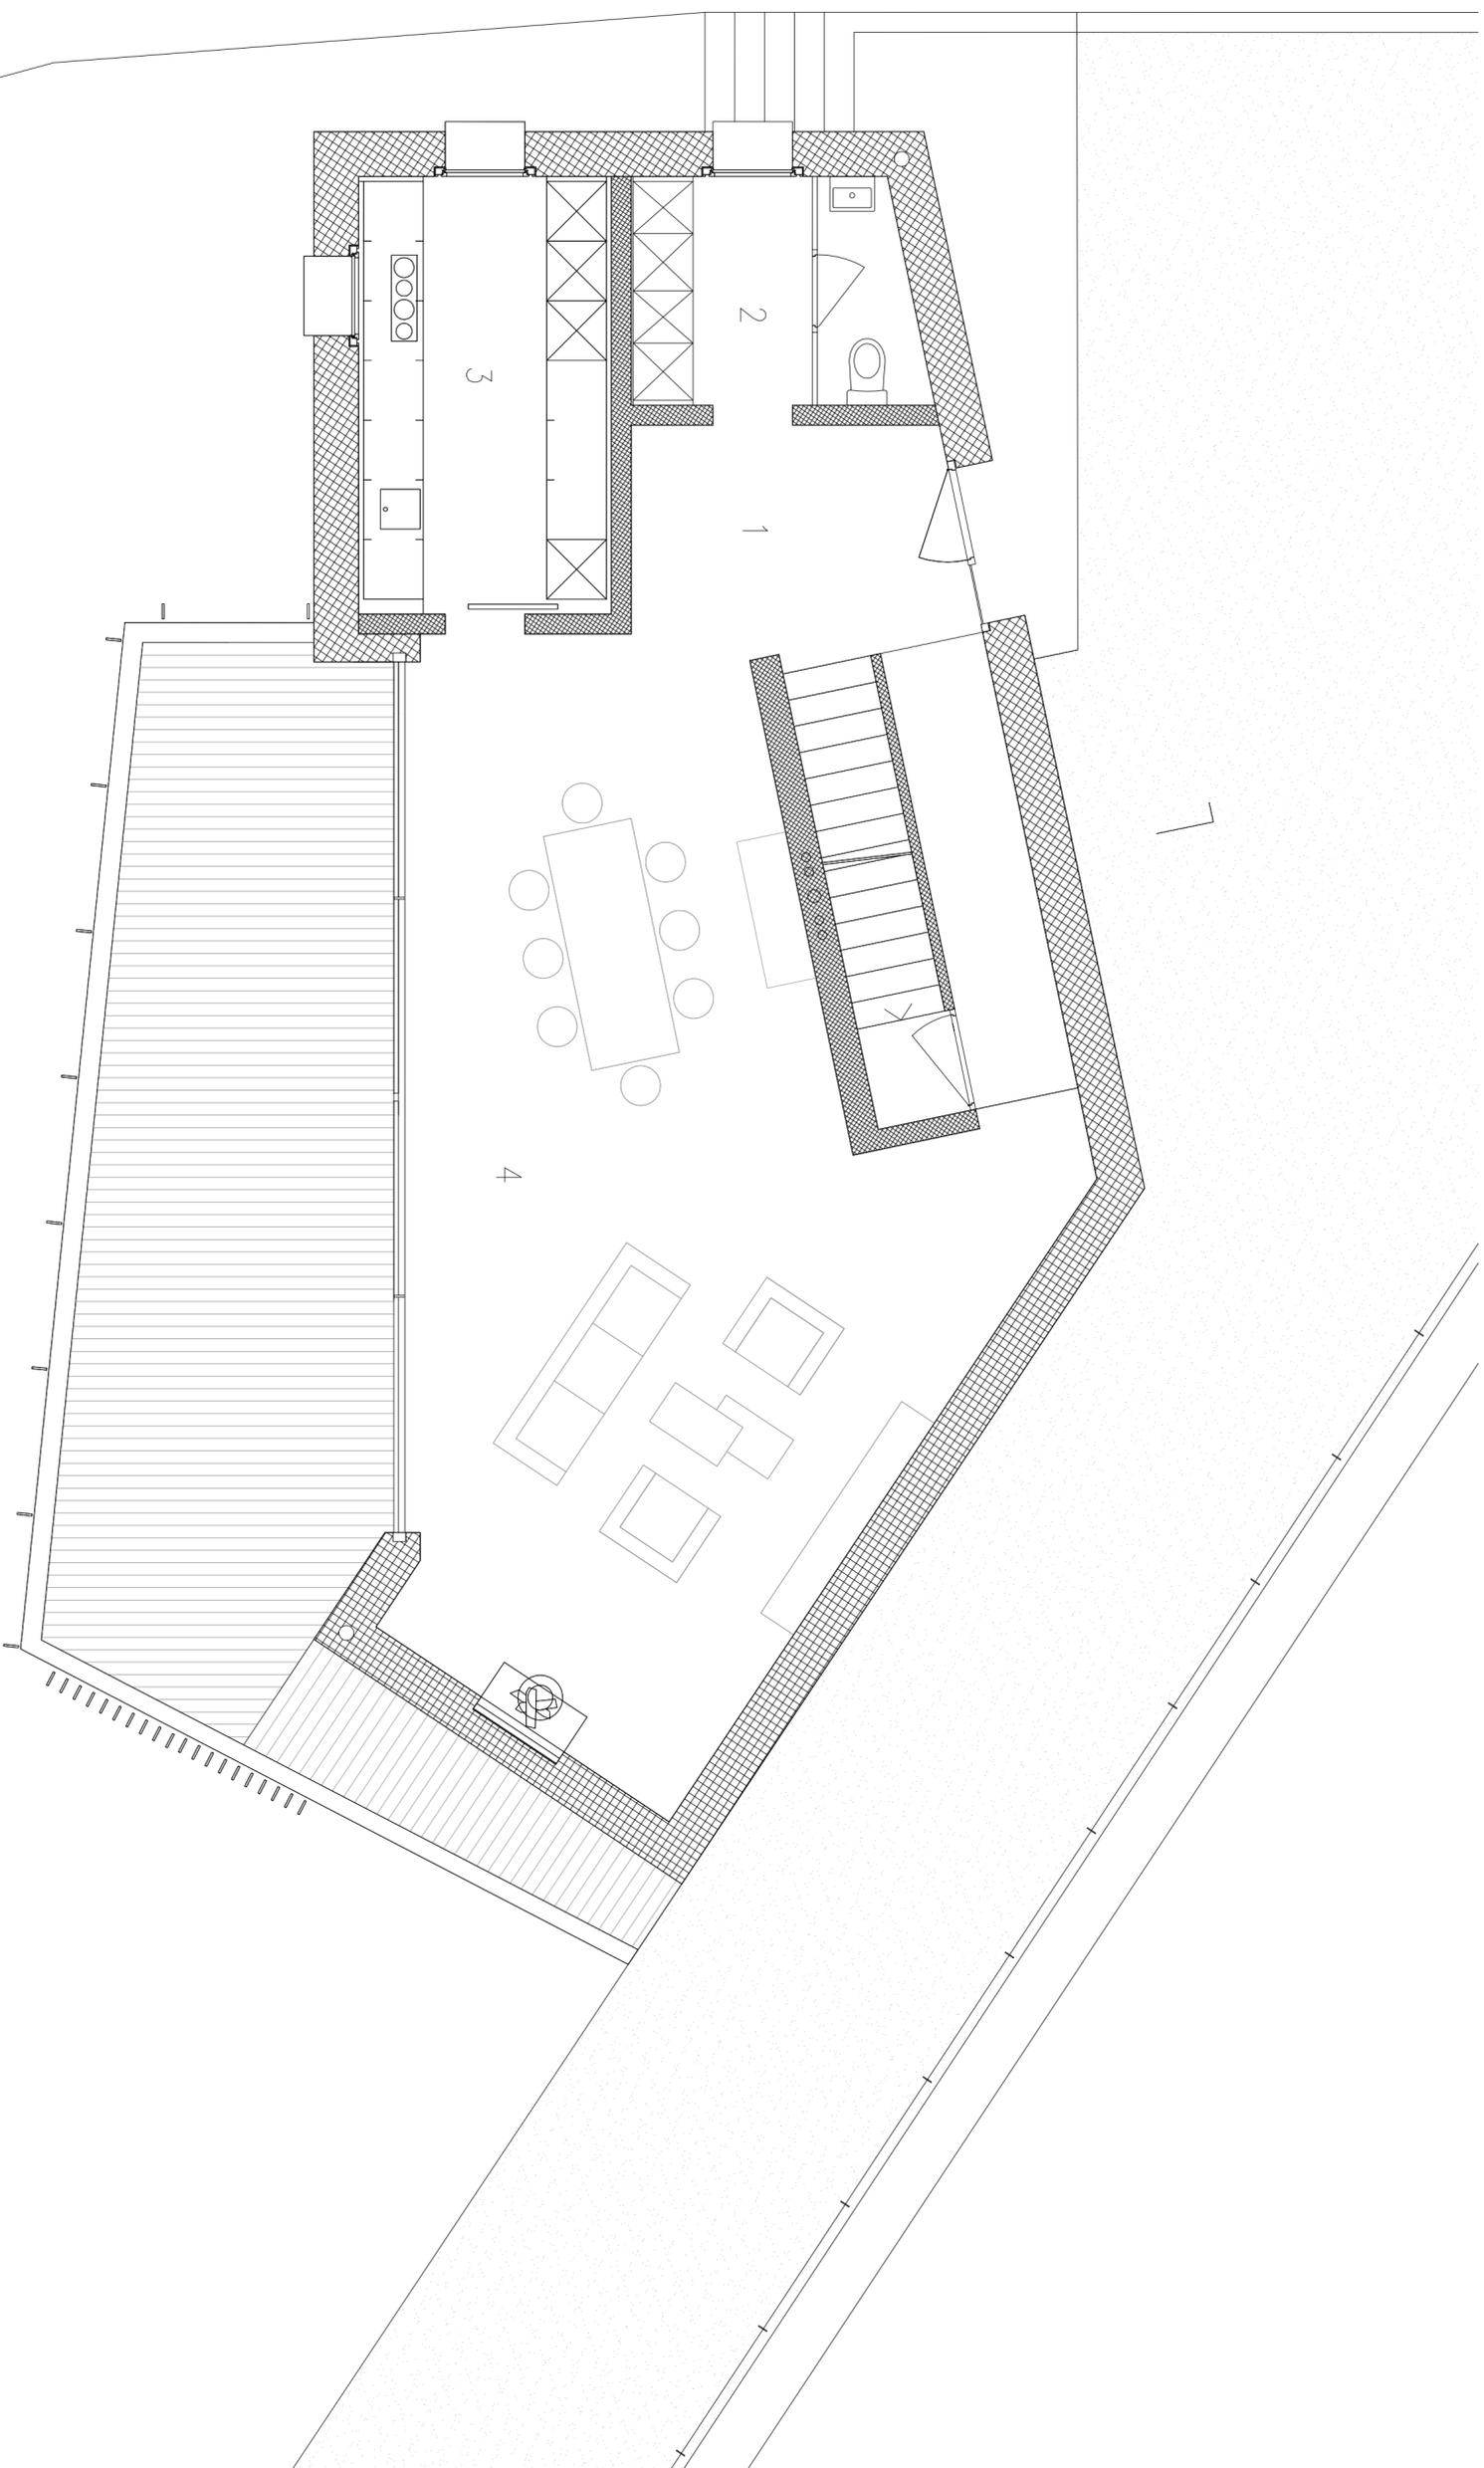

ERDGESCHOSS