détail plinthe en béton

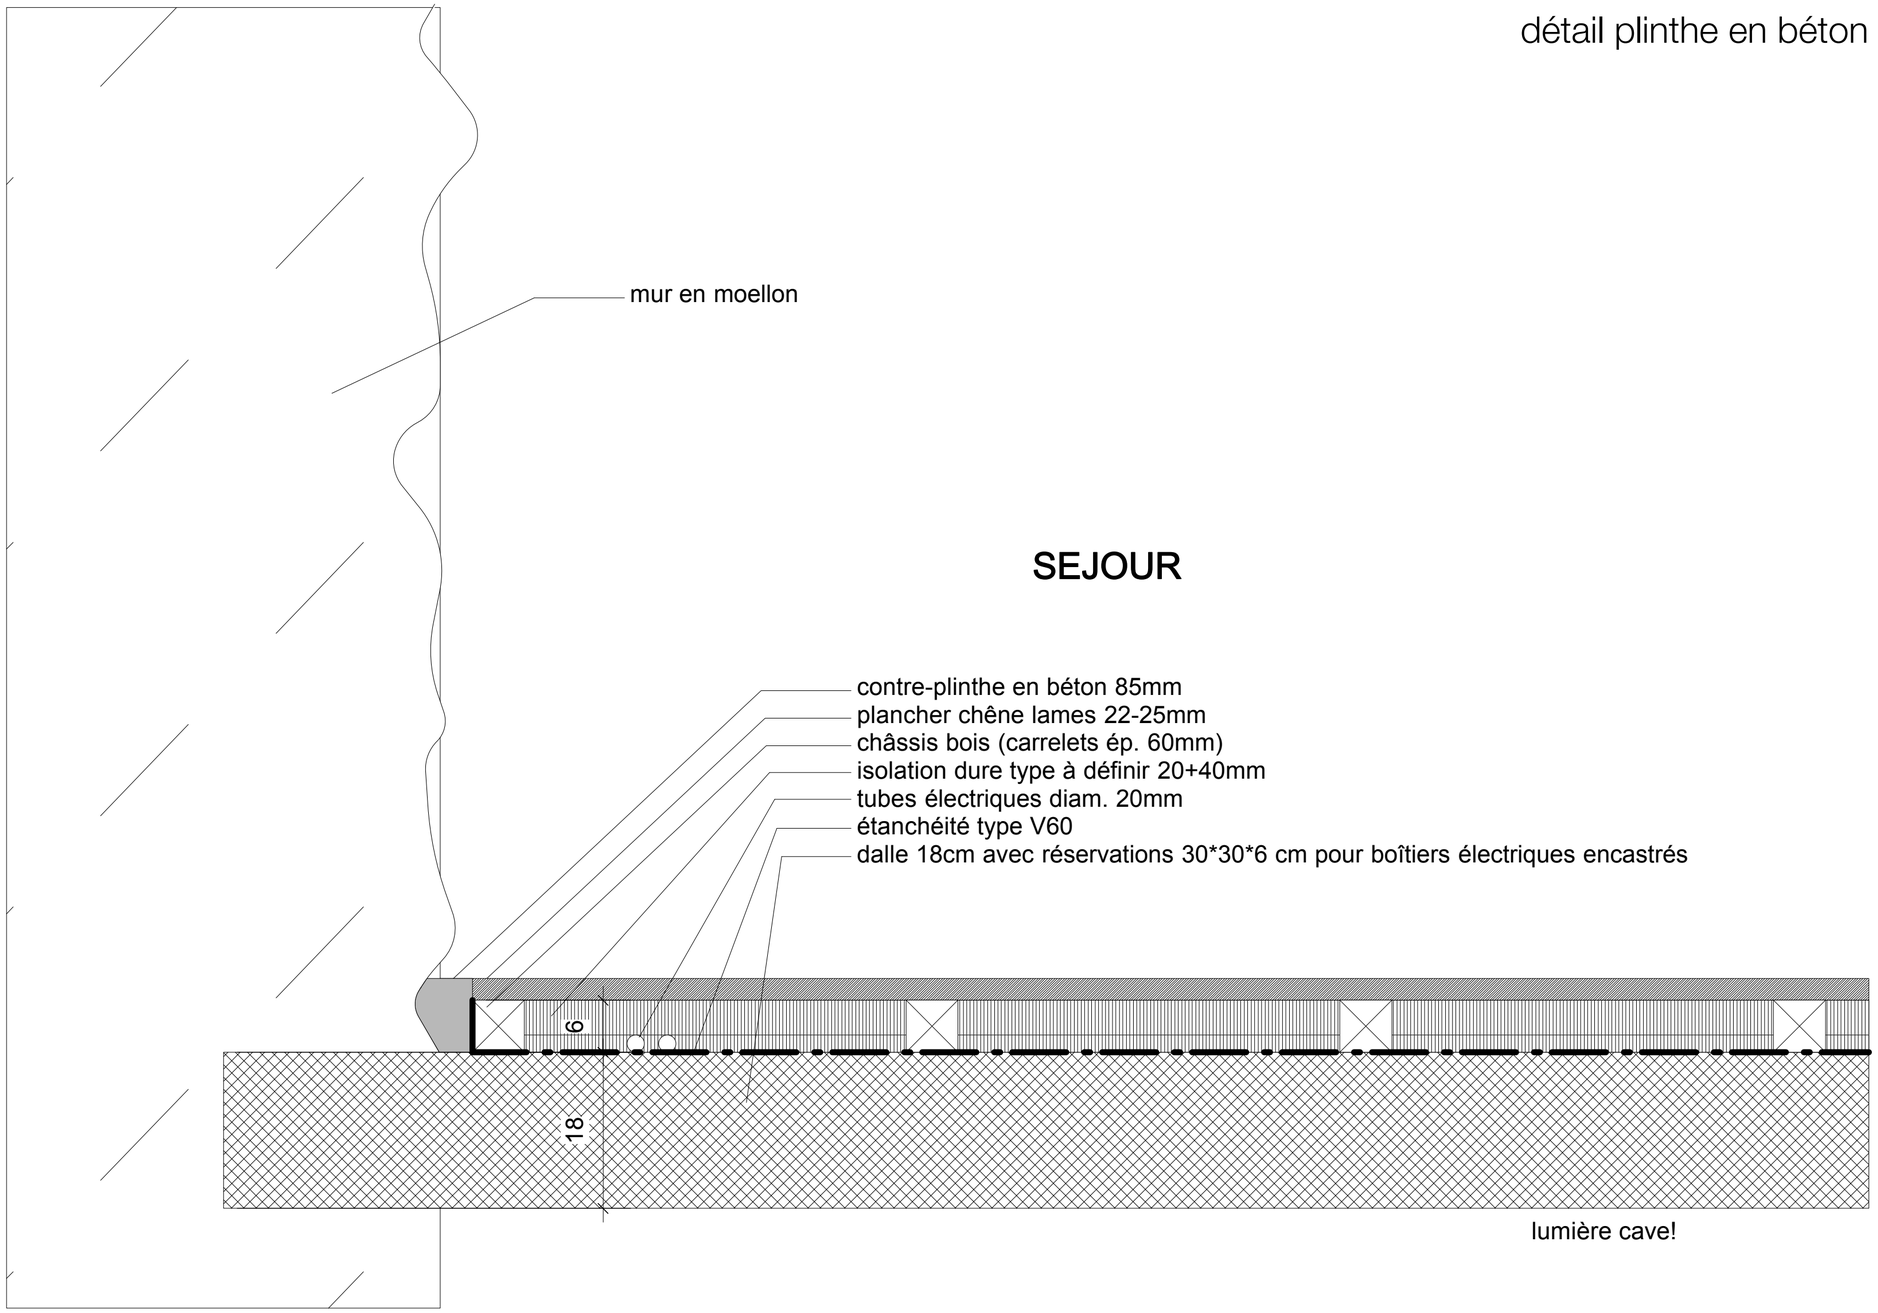

0 0.5m

GALLETTI & MATTER ARCHITECTES
Chemin du Languedoc 32 1007 Lausanne