



Westfassade Häuser A / C / D (Front an der Waldaustrasse)

0 5 10 m

Wohnüberbauung Waldau, Nänikon

Fassaden / Schnitte, Plan 1

conplan
Conplan AG
Forchstrasse 34
Postfach 48
8032 Zürich
T. 044 383 21 22
info@conplan.ch
www.conplan.ch

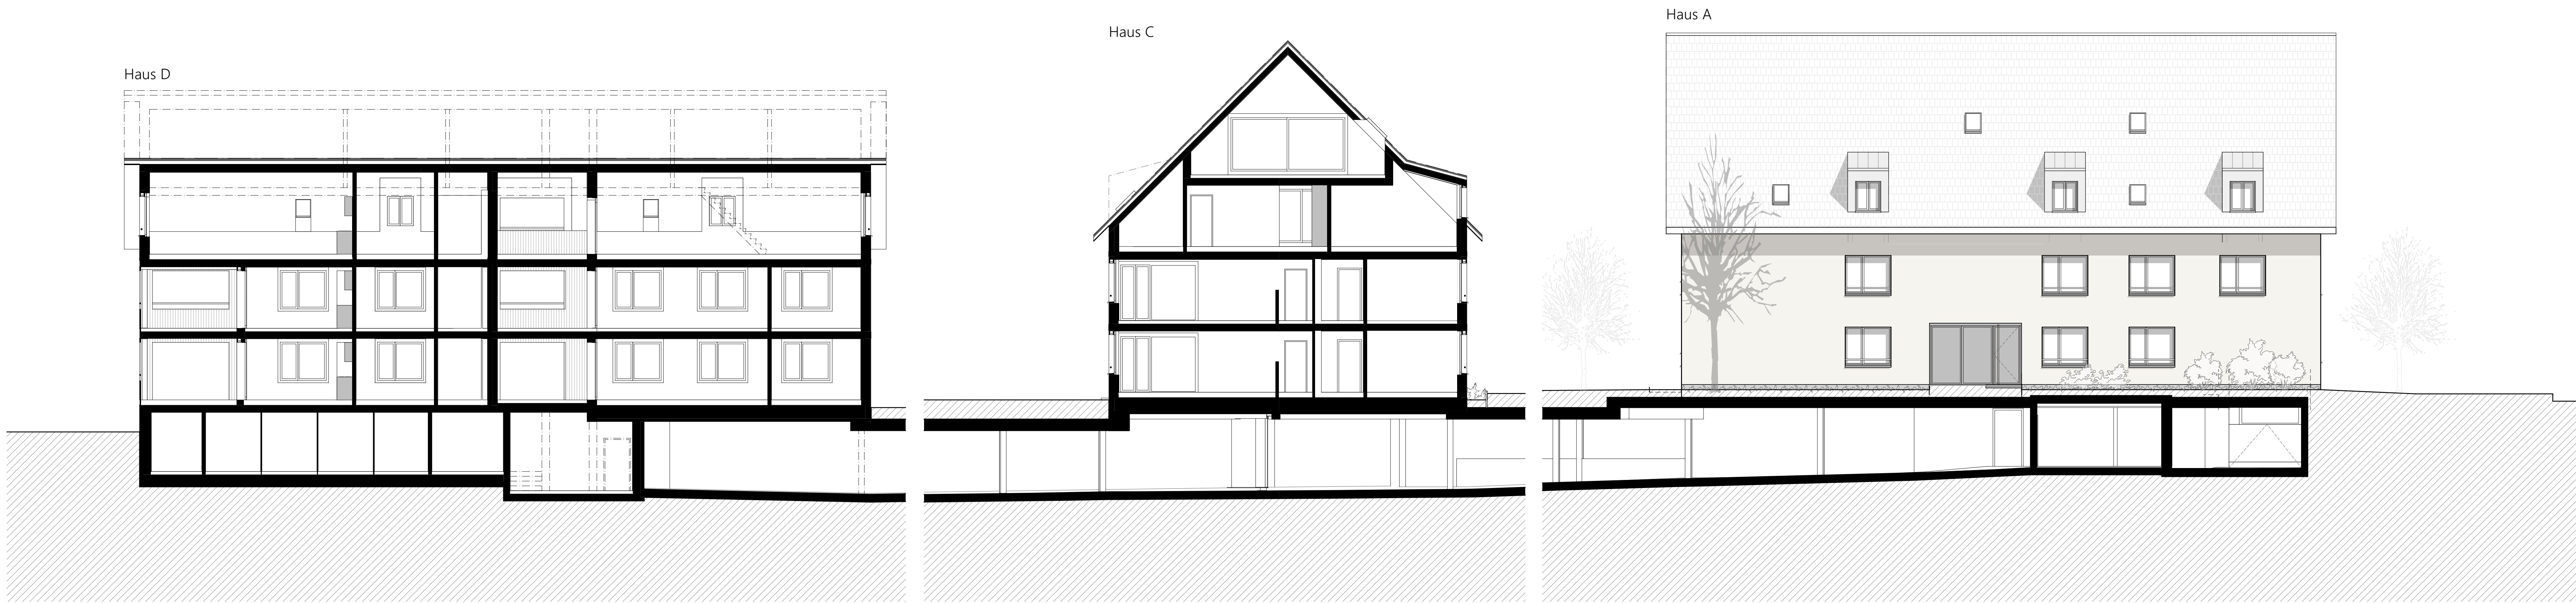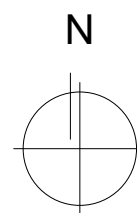

Längsschnitt Haus D / Querschnitt Haus C / Ostfassade Haus A

Planung • Projektierung • Beratung