


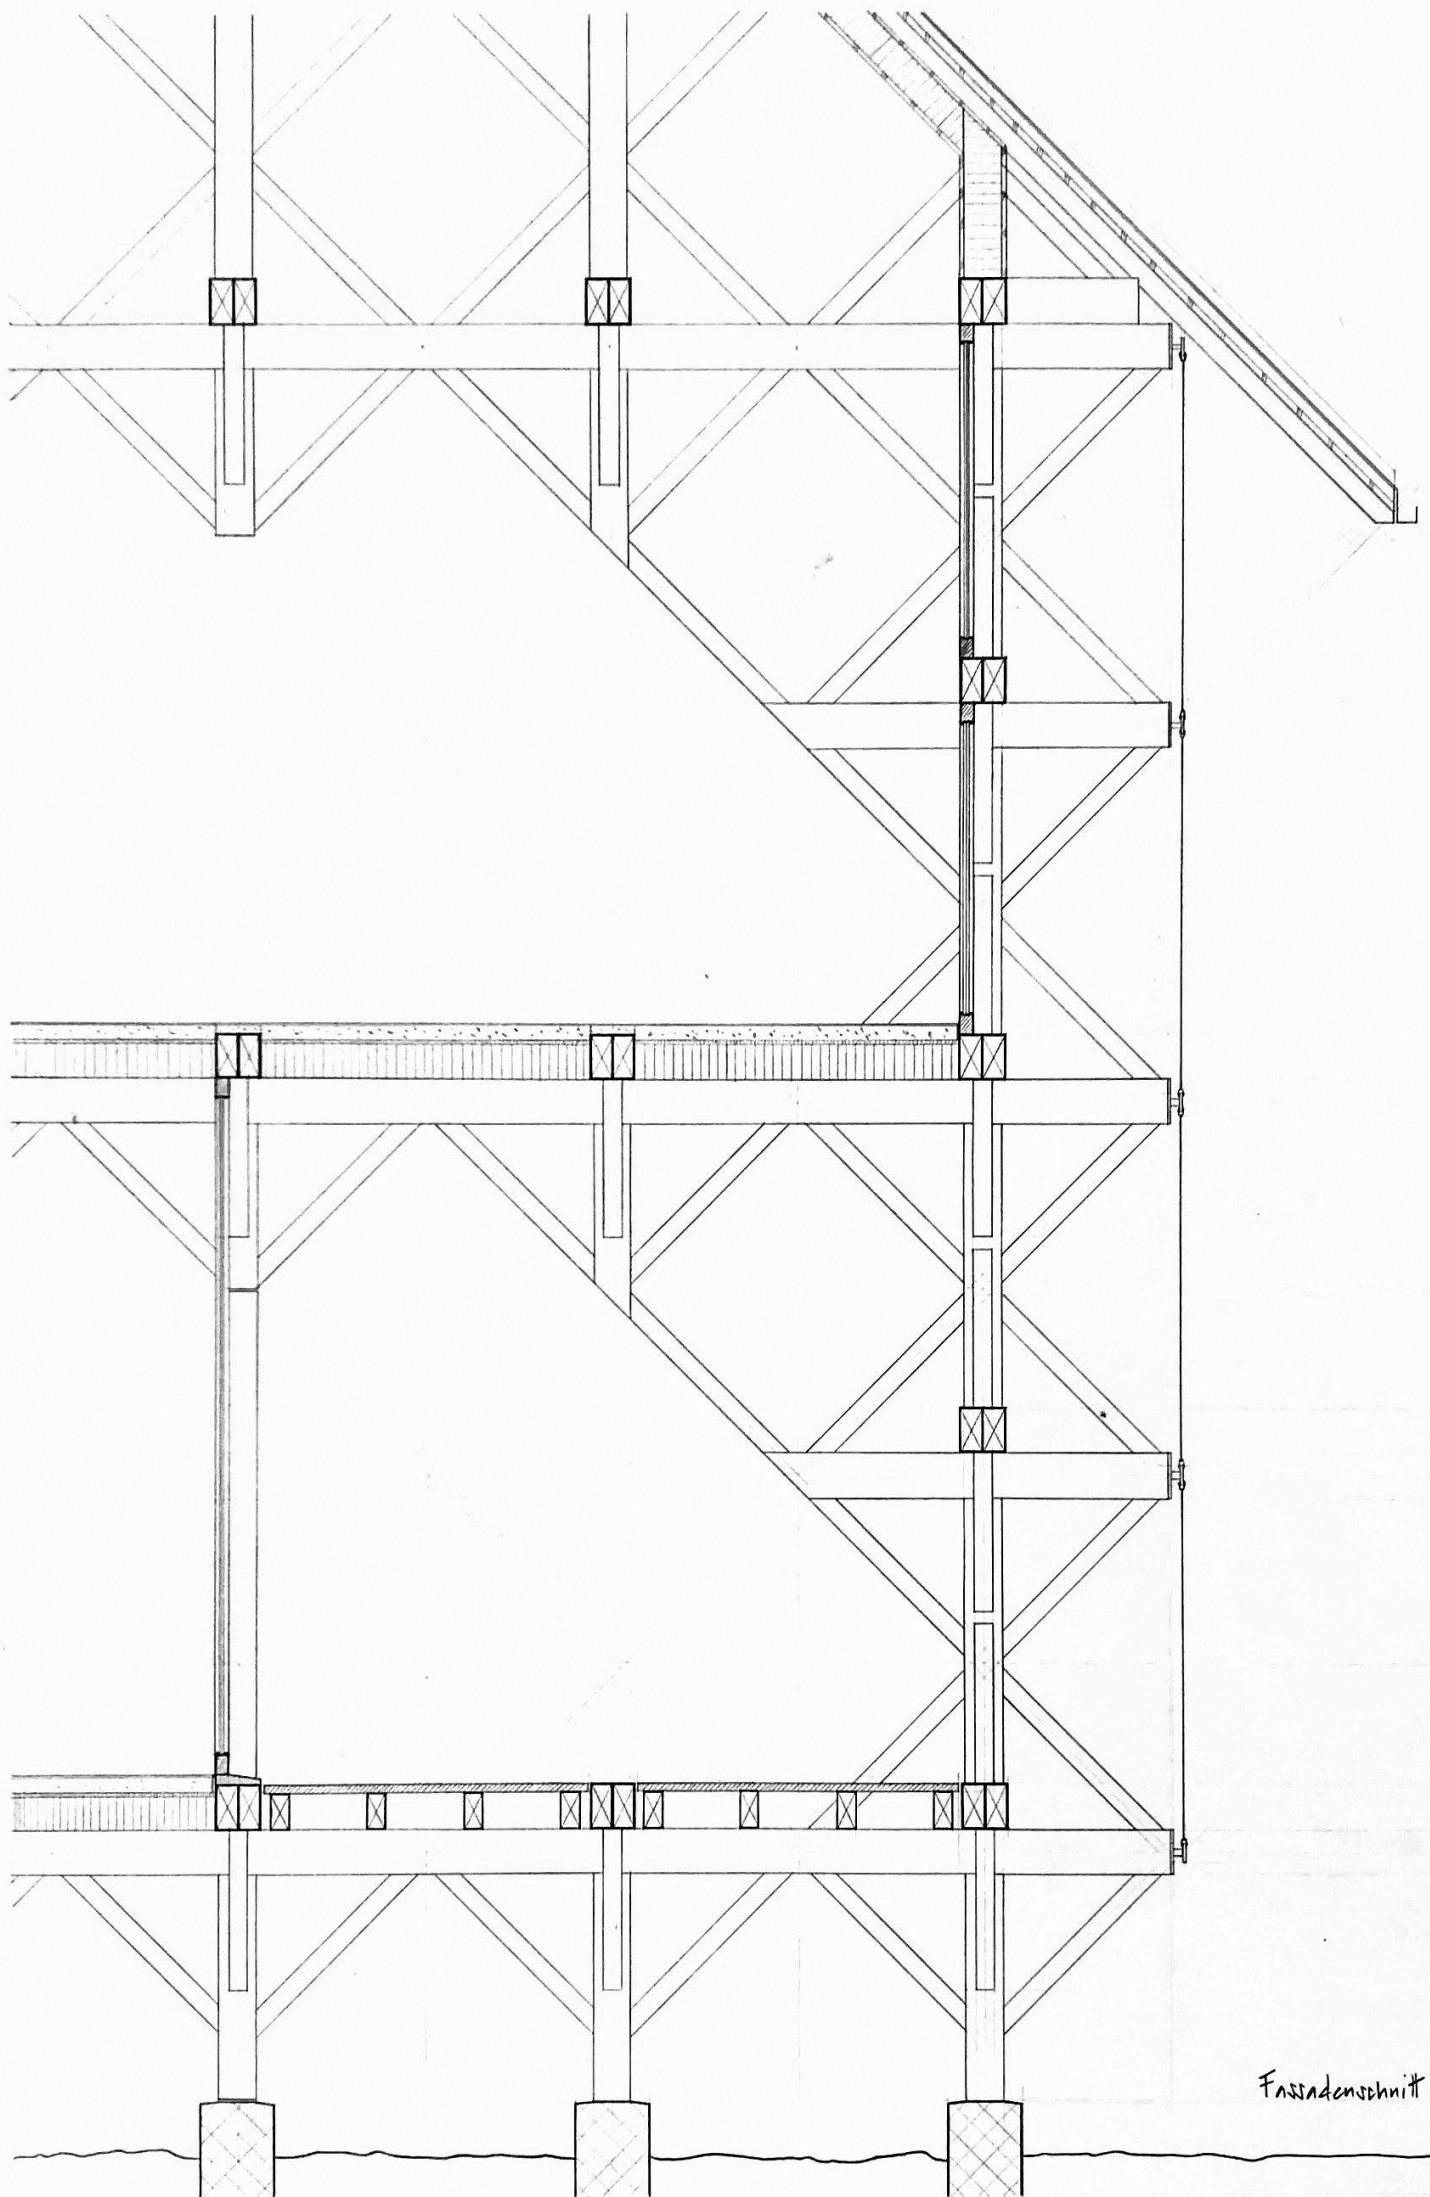

Fassadenschnitt v