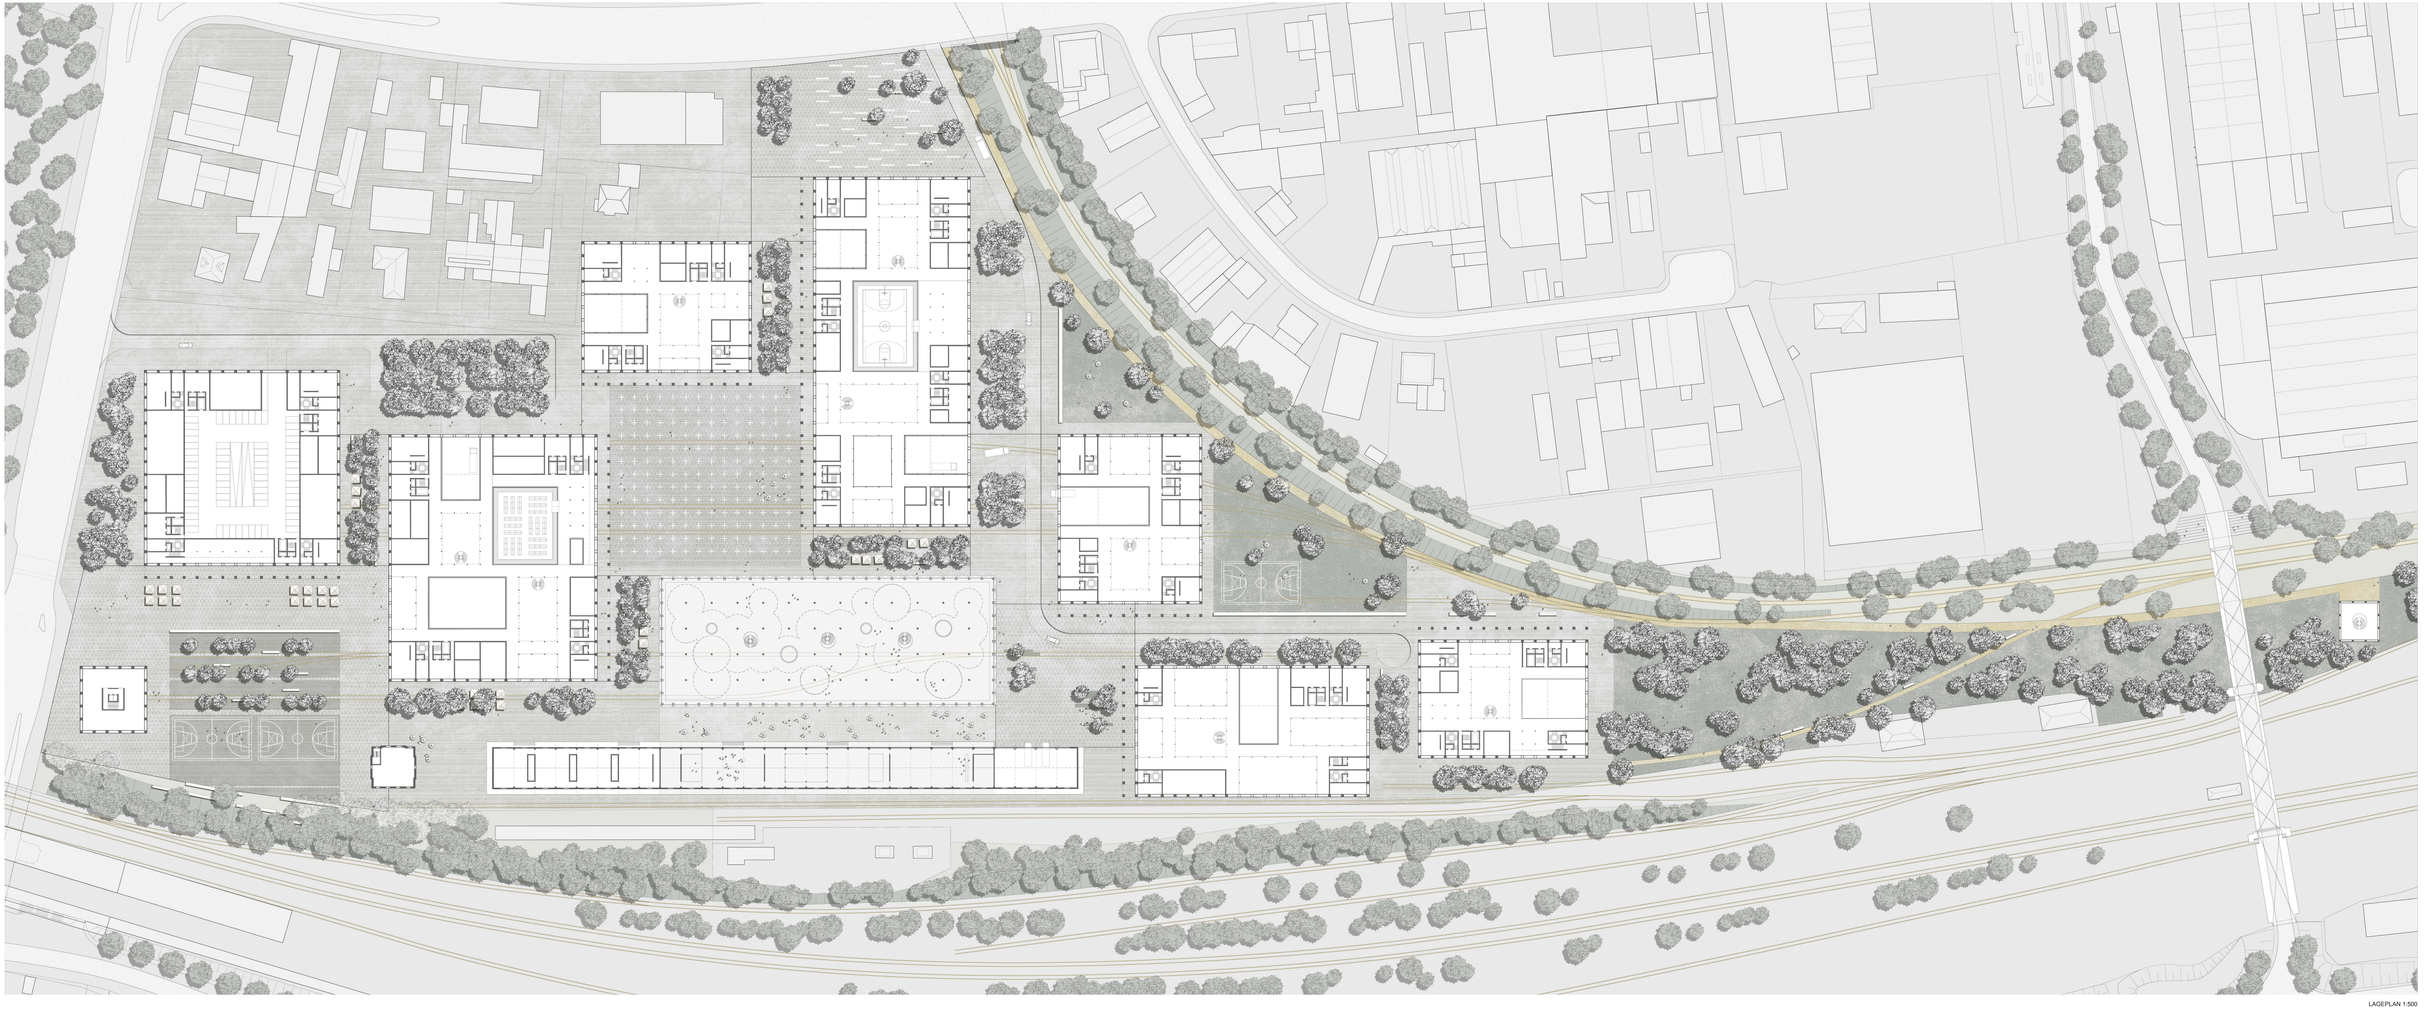

LAGEPLAN 1:500

WERKSTADT
MATTHIAS DEXHEIMER | TIM DIESING | JONAS KÄCKENMESTER