




Situation Grundriss, M 1:100



Schnitt AA', Ansicht Südfassade ONE, M 1:100



Schnitt BB', Ansicht Westfassade TWO, M 1:100

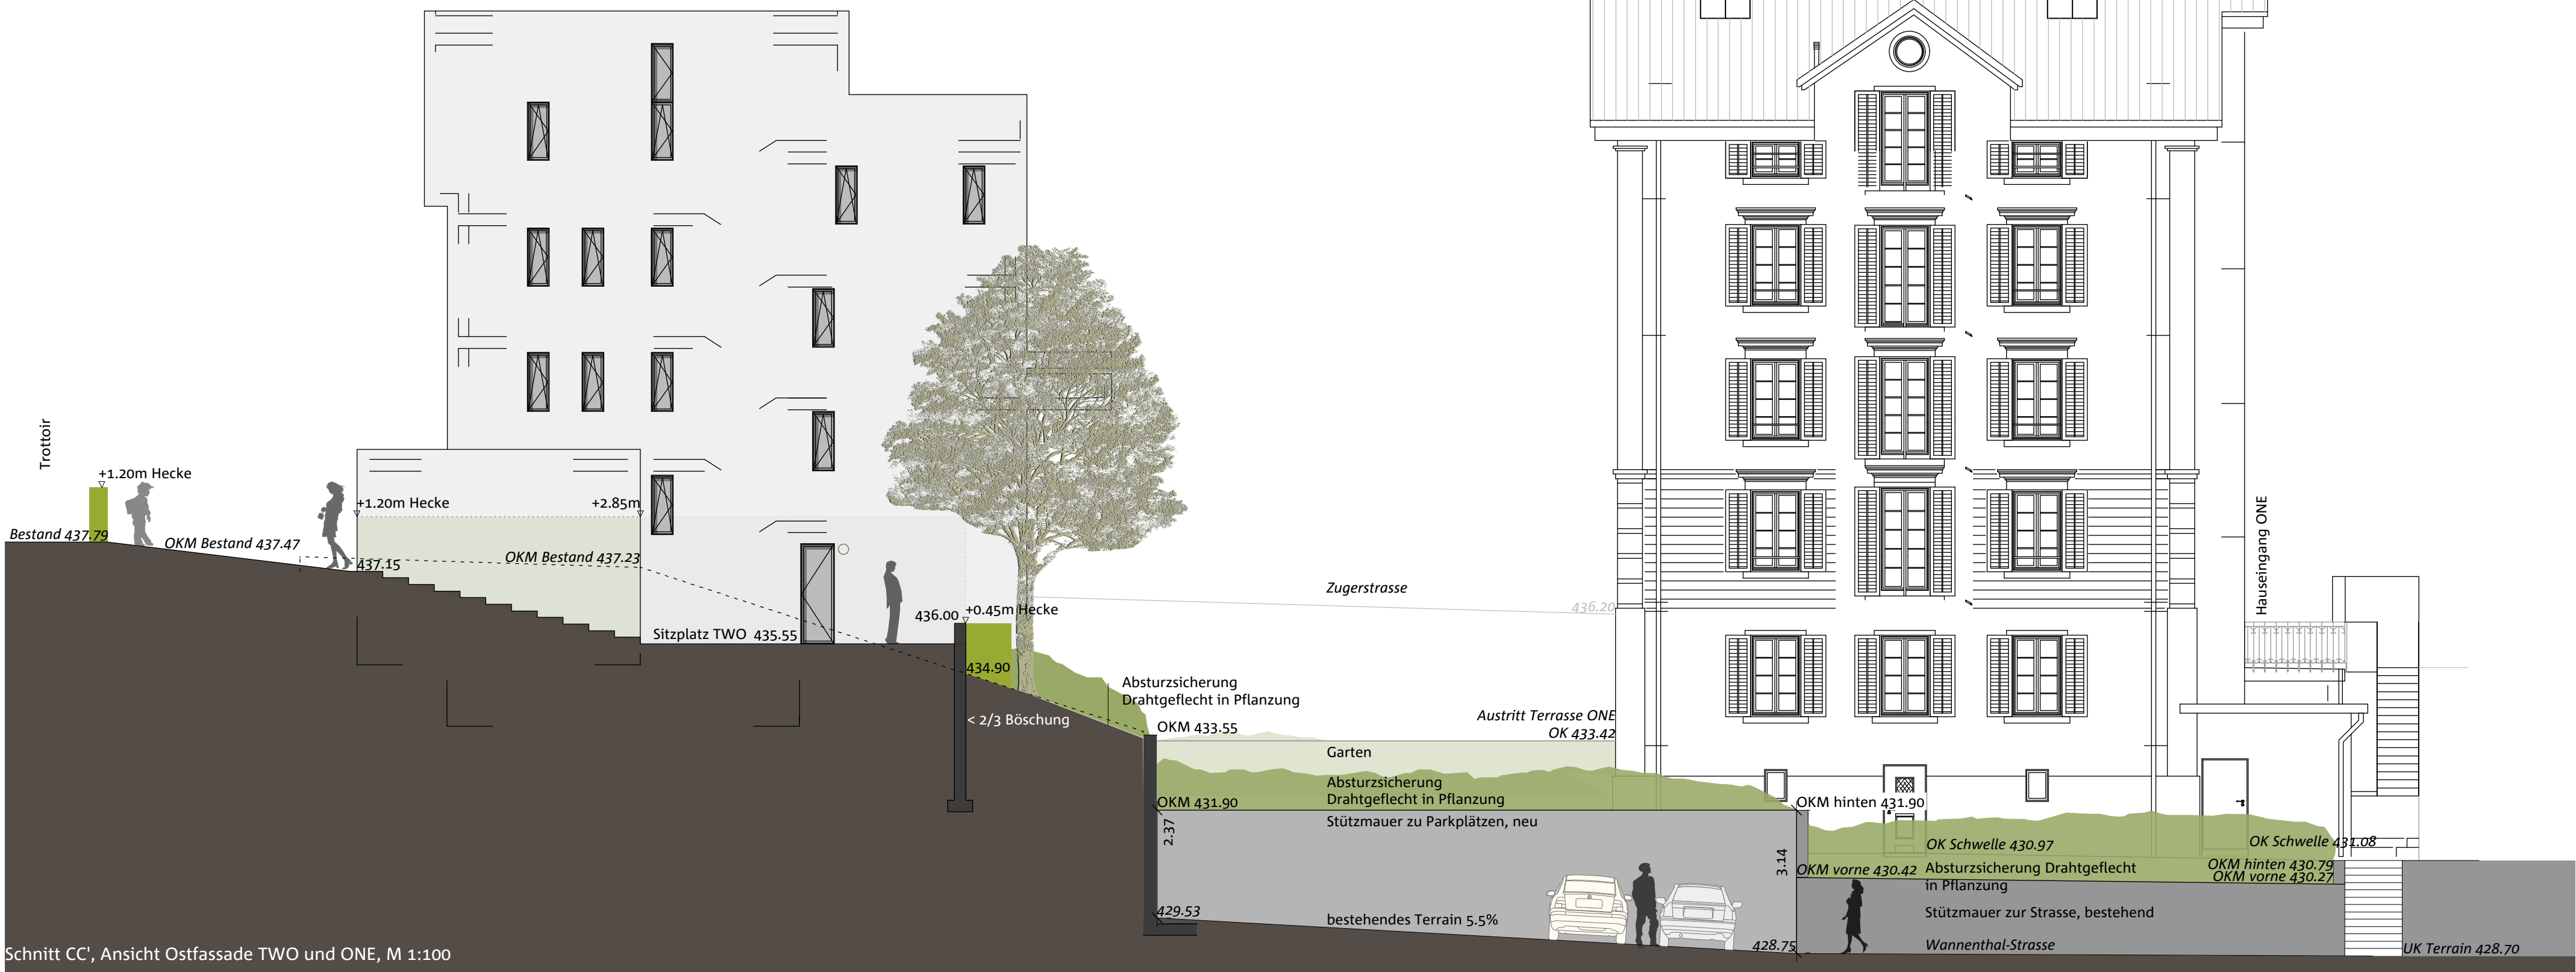

Schnitt CC', Ansicht Ostfassade TWO und ONE, M 1:100

Legende Höhenangaben Situation Umgebung

Kursive Koten = Bestand
Regular Koten = Projekt

Haus "ONE"
+/-0.00=435.24
one +1.43 Eingang=436.67

Haus "TWO"
+/-0.00=436.93
two +0.045 Eingang=436.975

3149 Townhouse one + two
Bauprojekt
Situation-Grundriss

Umgebungsplan zur Baufreigabe, gemäss Beschluss vom 15.12.2008

Datum
17.09.2010

Masstab
1:100

Gezeichnet
Evelyn Quarz

Plan-Nr.
3149_GR7

Revision

Plan-Format
84*84

Geprüft
Rita Illien

Datei
3149_GR7_100917.vwx

+/- 0.00 = 421.20 M. ü. M.



- Vorprojekt
- Projekt
- Baueingabe
- Ausführung

Bauherrschaft
Dennis Haller
Rigistrasse 23
8802 Kilchberg
Telefon +41 44 715 62 26
private.denis@astra-oil.ch

Architekt
moos.giuliani.herrmann.
architekten
Im Lot 8
8610 Lister
Telefon +41 44 905 29 29
christoph.schneider@mg.ch

Bauleitung
PBM AG
Neubrunnenstrasse 50
8050 Zürich
Telefon +41 43 495 84 58
beat.eugster@pbmag.ch

Müller Illien Landschaftsarchitekten
Wengistrasse 31
CH-8004 Zürich
Telefon +41 44 240 30 50
mail@muellierillien.ch