




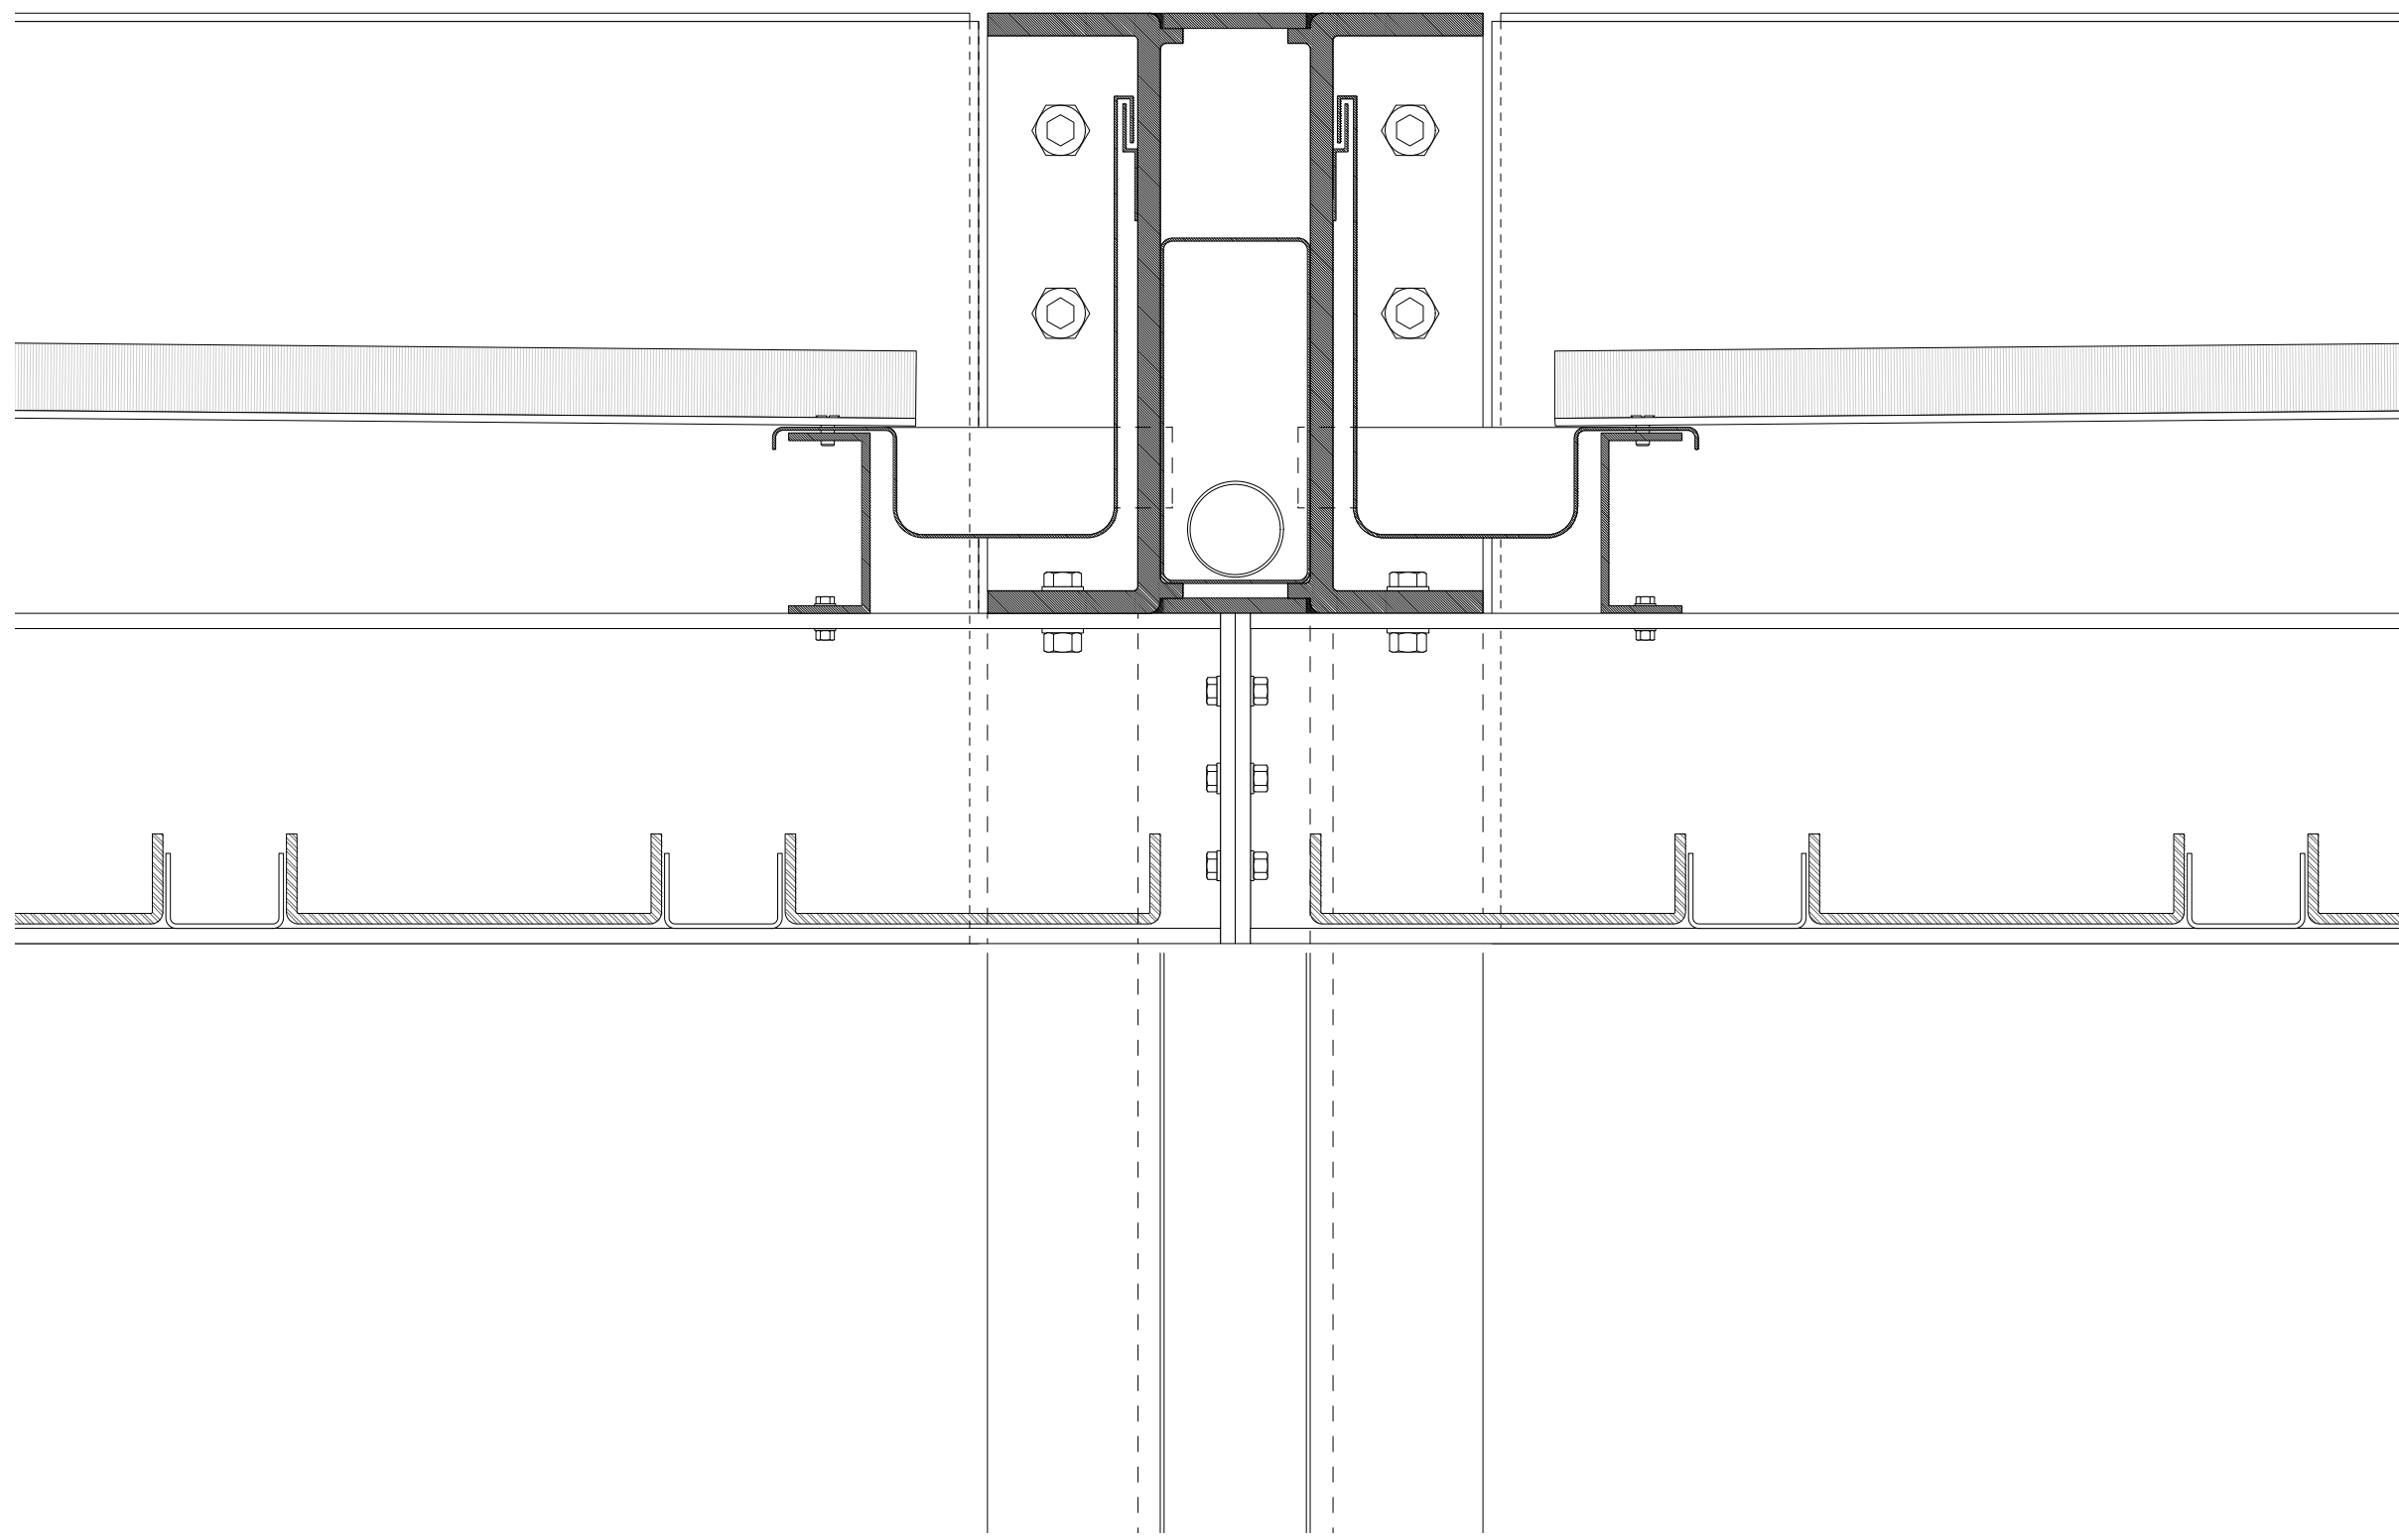


Detail Primärträger 1_5

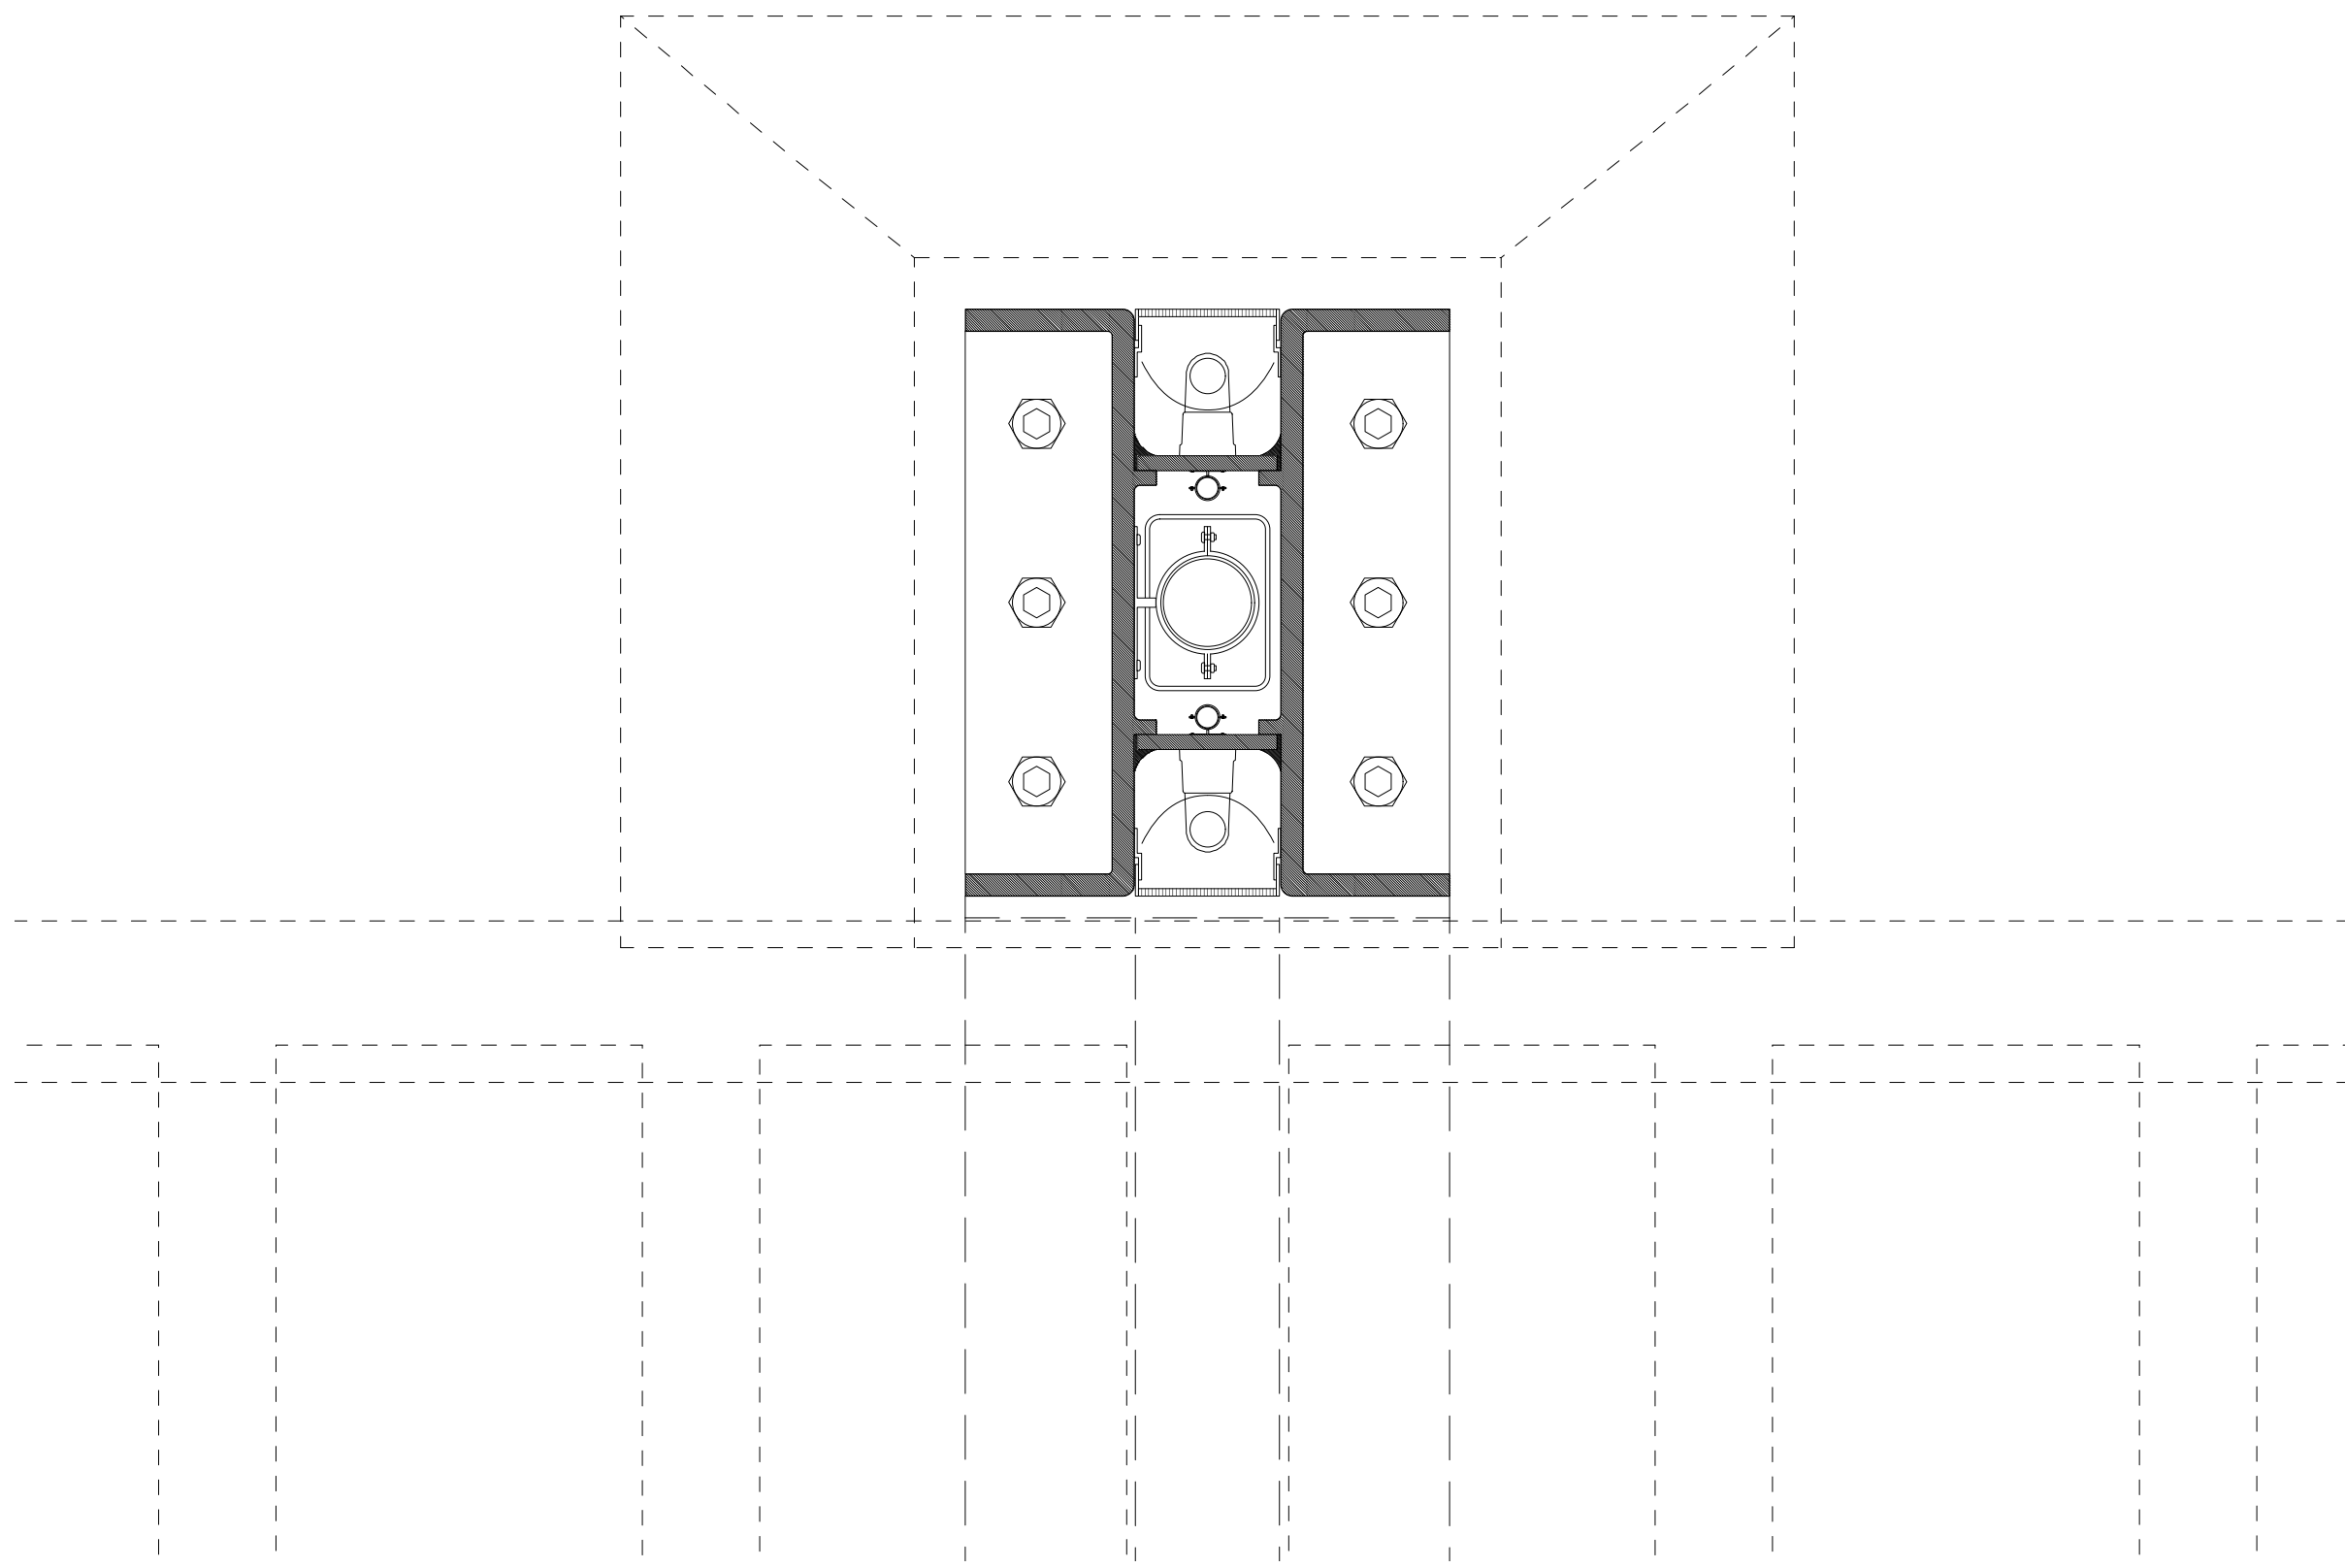

Detail Stütze 1_5

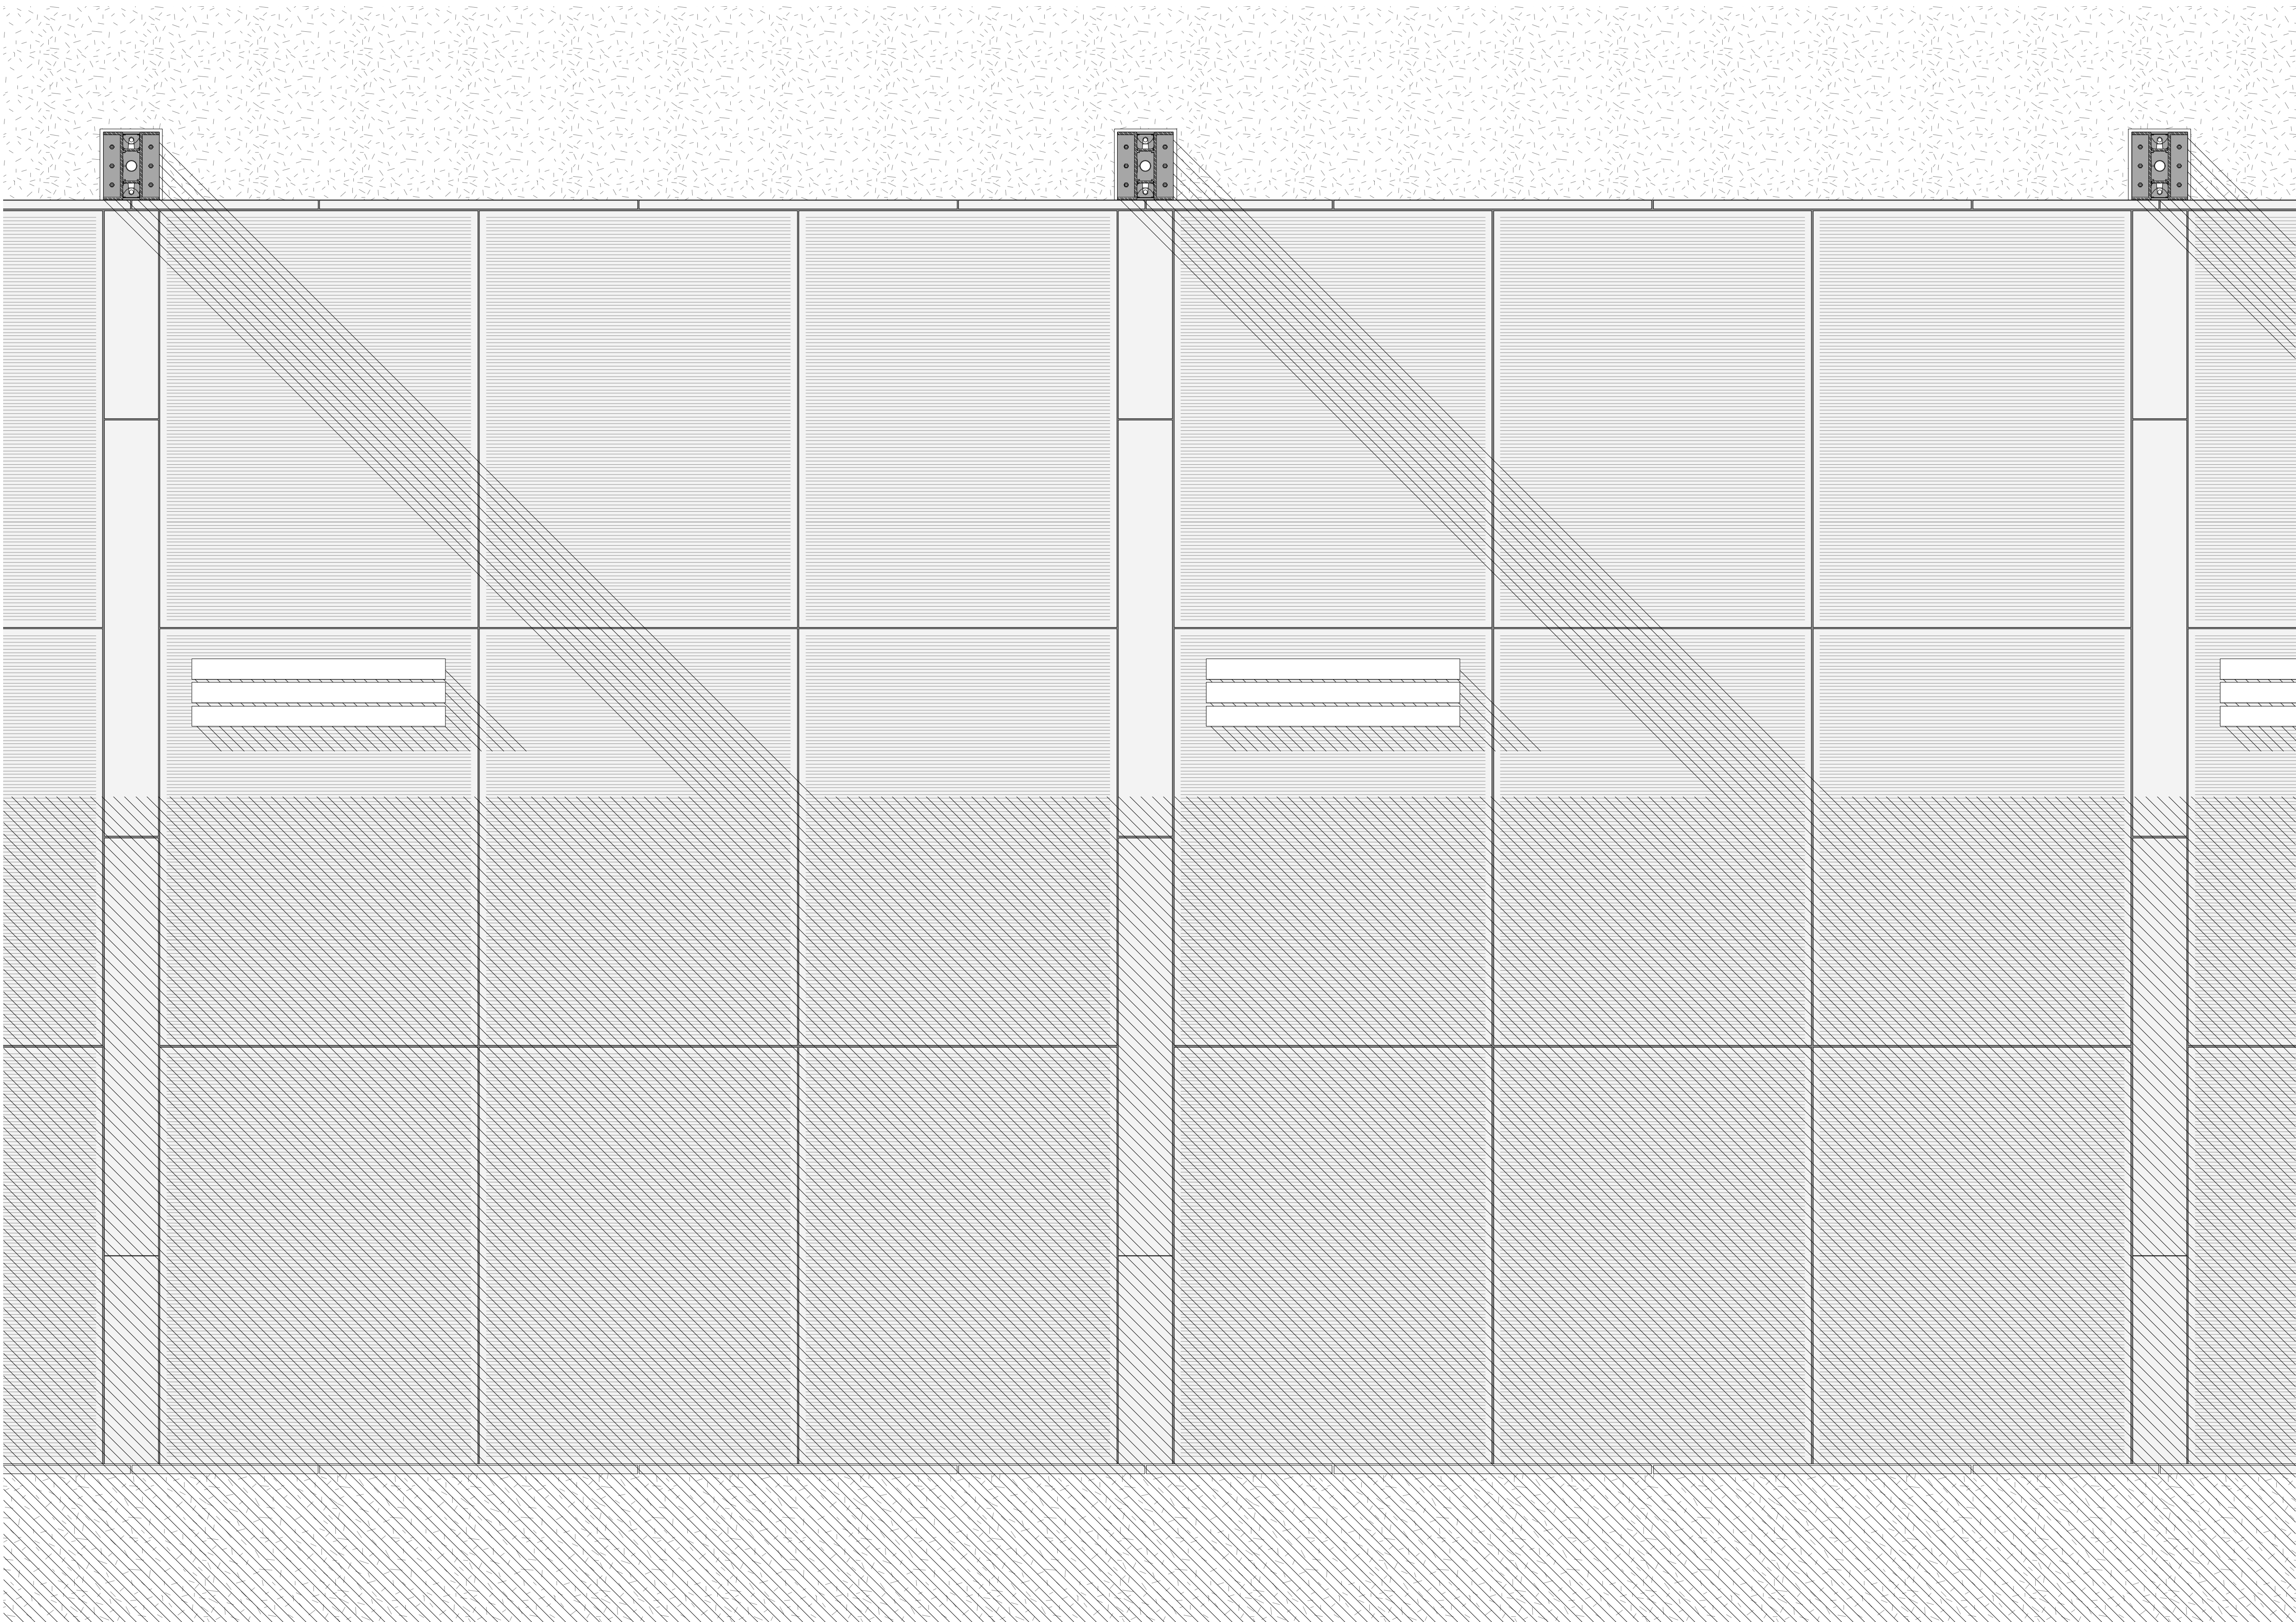

Grundriss Dach 1_20

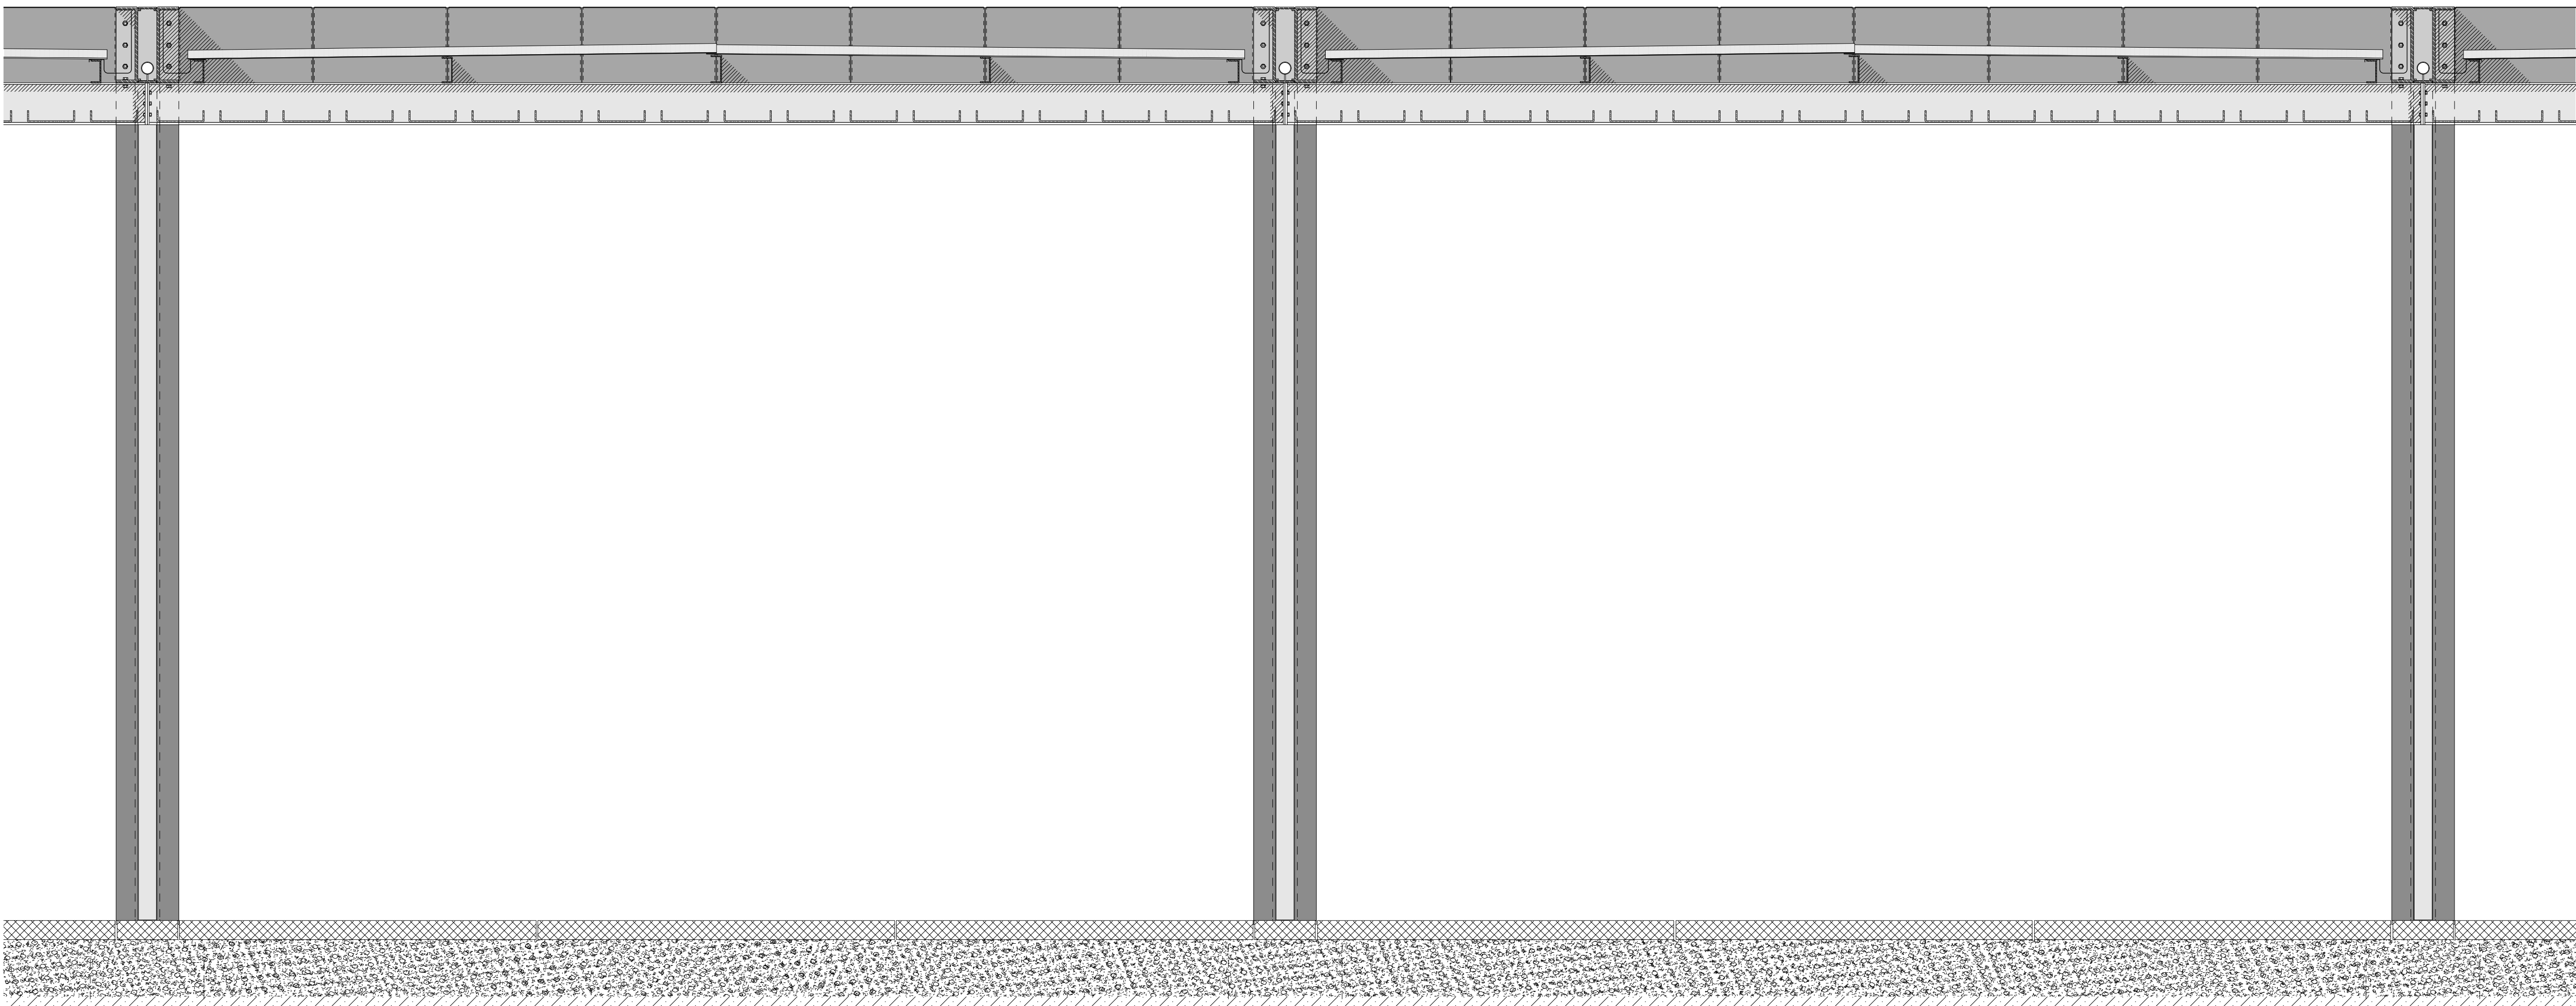

Längsschnitt Dach 1_20