




Vue depuis Baumgartenstrasse



Atmosphère salle de prière



Coupe longitudinale 1:200

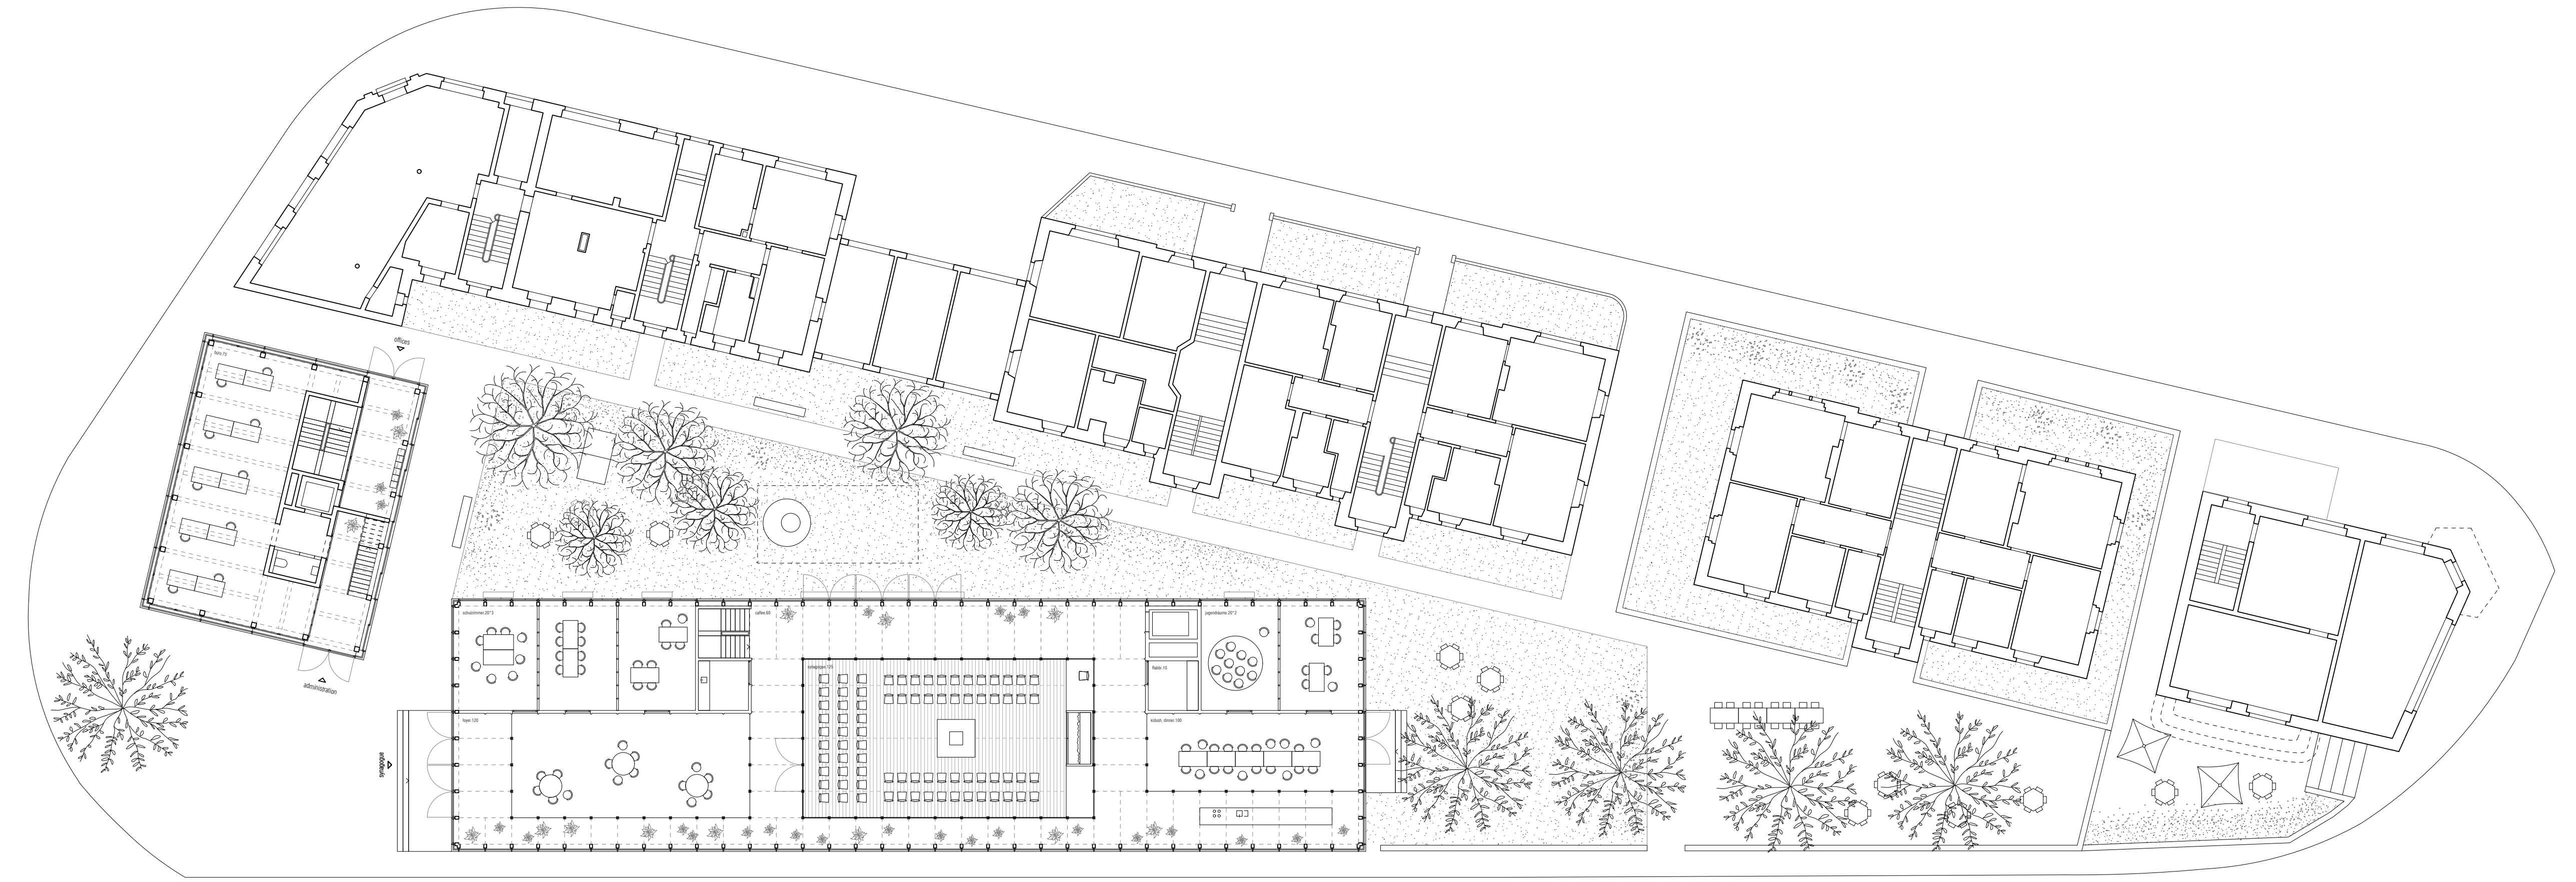

Plan de rez 1:200

