



Gemeindesaal OG

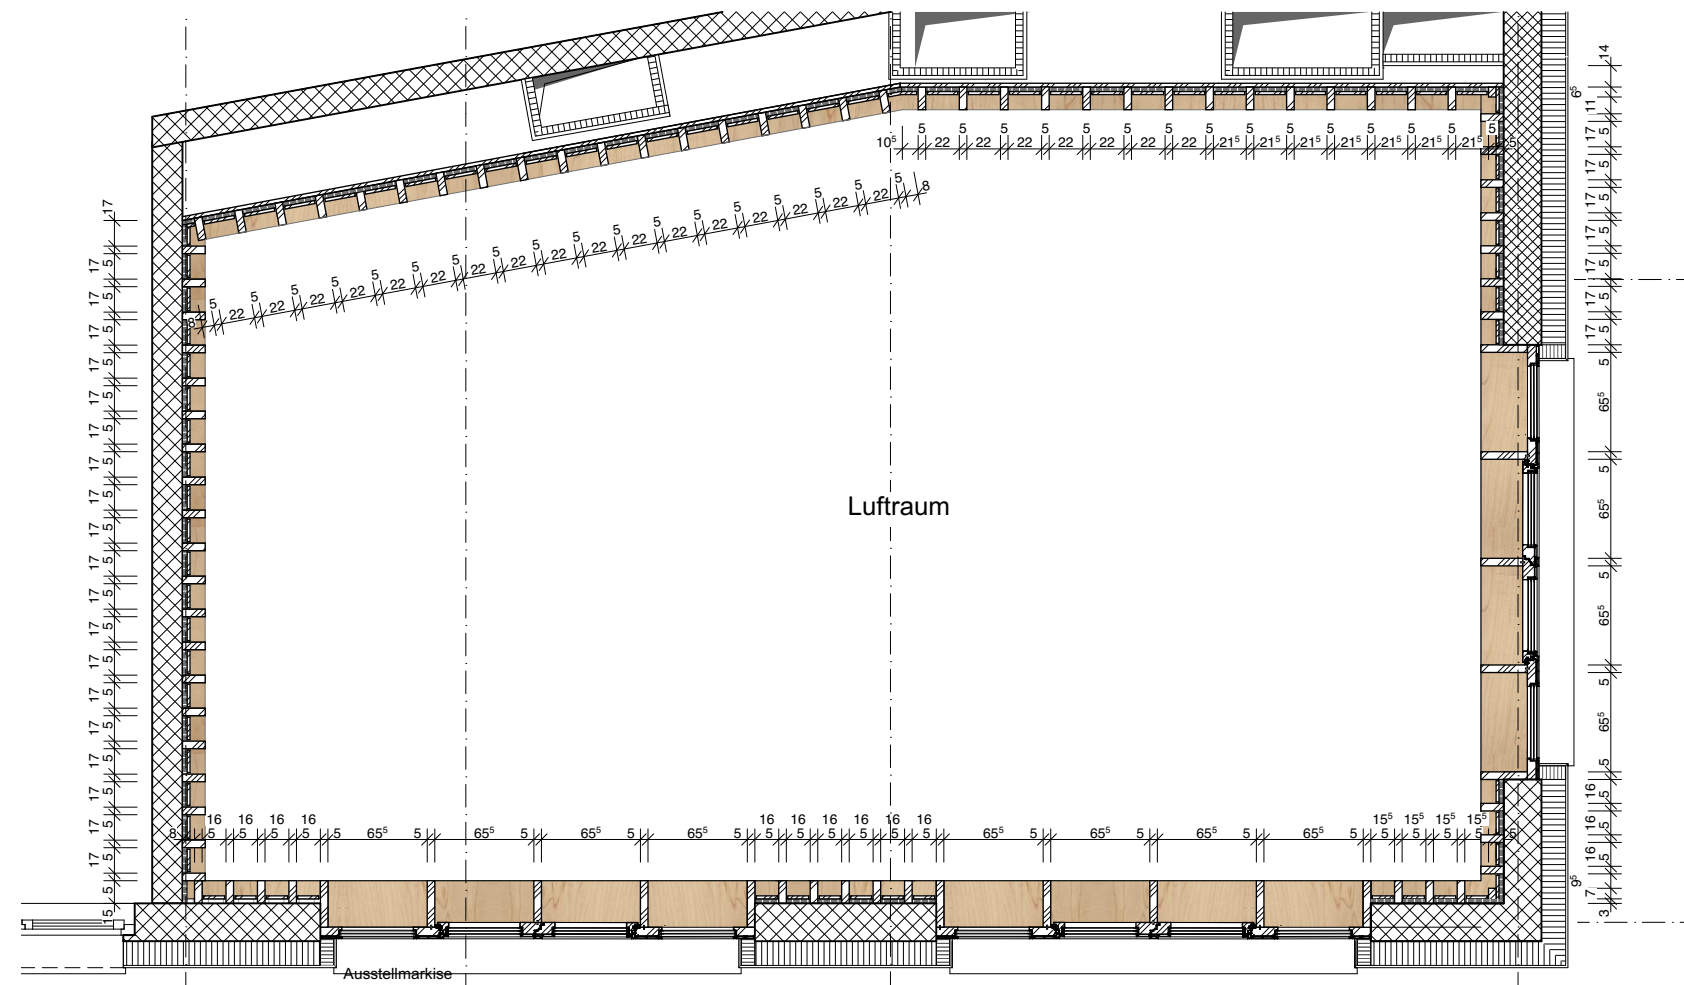

Gemeindesaal EG

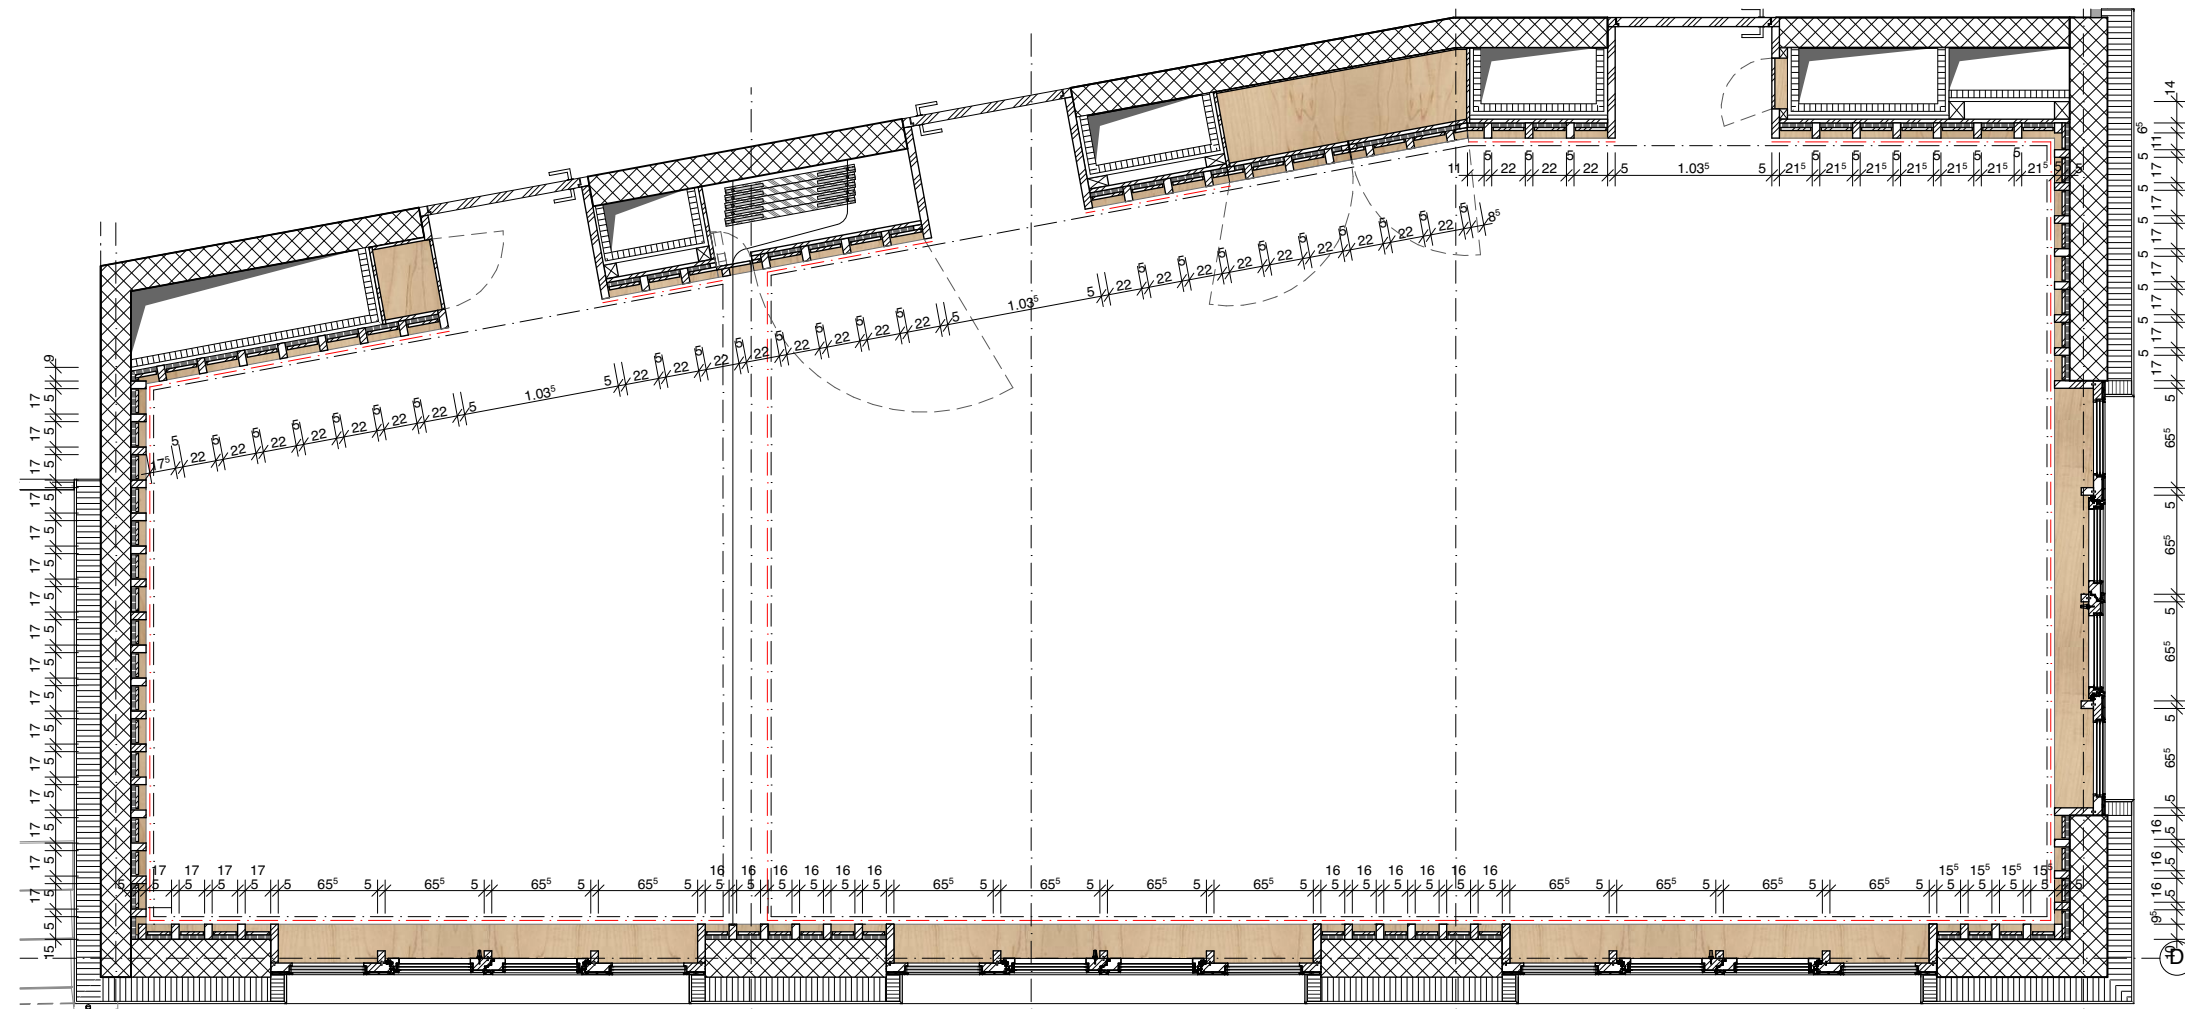

Bezeichnung	Projekt	Plannummer und Inhalt	Mst. / Format	Datum	Auftraggeber	Verfasser	ARGE ELKZ Helsinki Zürich Office GmbH Kalkbreitestrasse 10, CH-8003 Zürich zurich@helsinkizurich.com Tel +41 44 5004326	 ± 0.00 = 439.14 mÜM
ELKZ	Ersatzneubau Gemeindehaus mit Wohnungen, Kurvenstrasse 39	ELKZ_ARC_41_273_IA_9-D3 Schreinerarbeiten Gemeindesaal	prov. Ausführungsplanung 1:50/ A3	27.05.20	Evangelisch Lutherische Kirchengemeinde Zürich Kurvenstrasse 39, Beckenhofstrasse 40 CH-8006 Zürich	 helsinkizurich		