


CHAMBRE TYPE: A1


CHAMBRE 100	1° ETAGE	CHAMBRE 201	2° ETAGE
CHAMBRE 101	1° ETAGE	CHAMBRE 202	2° ETAGE
CHAMBRE 102	1° ETAGE	CHAMBRE 203	2° ETAGE
CHAMBRE 103	1° ETAGE	CHAMBRE 204	2° ETAGE
CHAMBRE 104	1° ETAGE	CHAMBRE 205	2° ETAGE
CHAMBRE 105	1° ETAGE	CHAMBRE 300	3° ETAGE
CHAMBRE 200	2° ETAGE	CHAMBRE 301	3° ETAGE

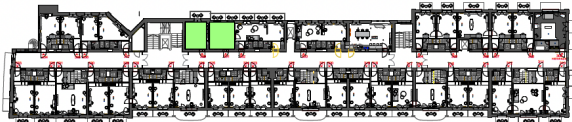


PLATEAU 3/ ETAGE 1



PLATEAU 3/ ETAGE 3

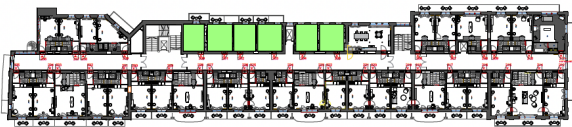


PLATEAU 3/ ETAGE 2

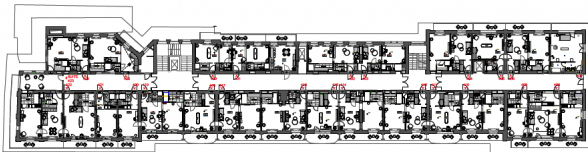


PLATEAU 3/ ETAGE 3


FINITIONS		Sol entrée et SdB: Porcelain Stoneware D_Segni Marazzi Colore Tappeto 5 20 x 20 cm	
		Sol chambre: Moquette Greige O.C. BY ICONIA AG	
		Peinture murs: NCS_1000N	
		Papier peint: Arte Signature Canvas 24518	
		Plinthe, boiserie et radiateur: RAL 9004_Noir	
		Peinture plafond: RAL 9016_Blanc	

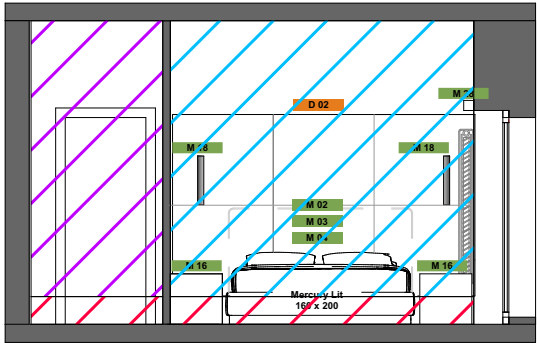


ELEVATION A-A
1: 75

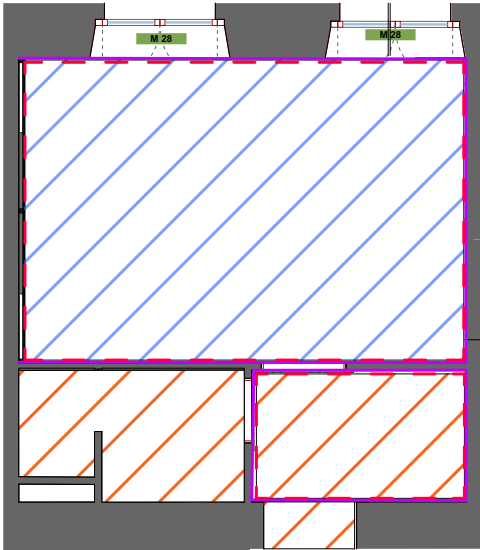



PLAN REVETMENTS MUR/ SOL
1: 75

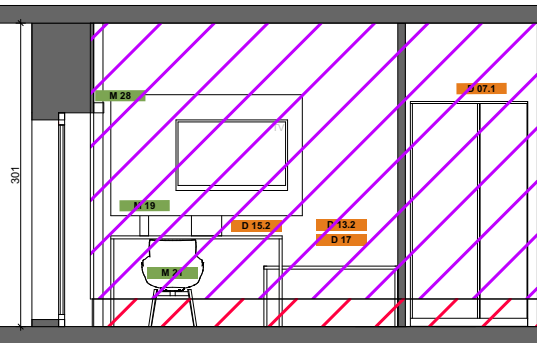

ELEVATION B-B
1: 75

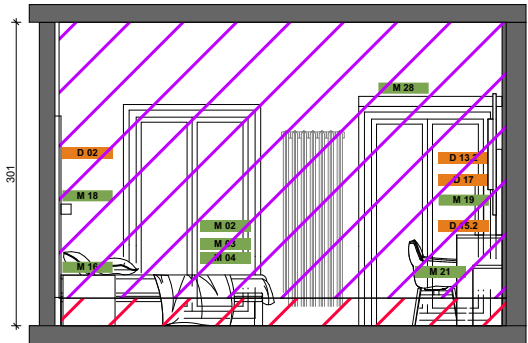

ELEVATION C-C
1: 75

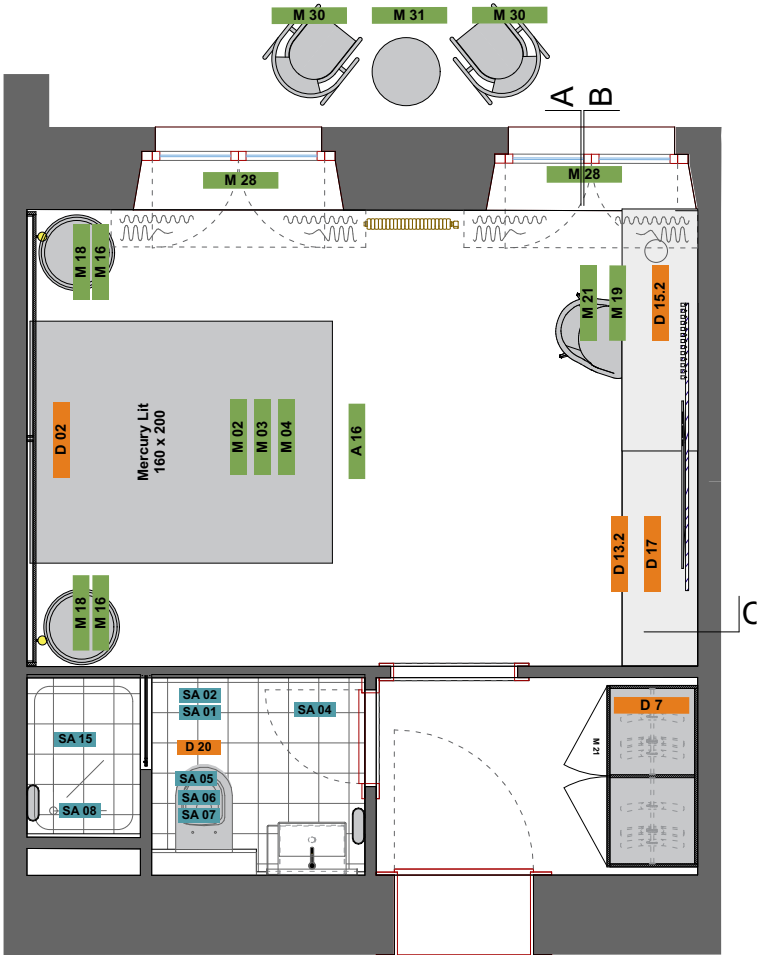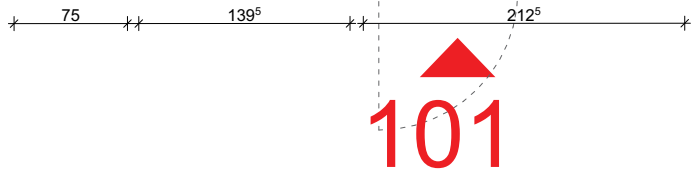


PLAN 1:50
REPERAGE SUR PLAN CHAMBRE N° 101
Surface: 19m²


LIST OF FURNITURE / ITEMS			
Cod.	Description	Cod.	Description
AGENCEMENT			
D01	Tête de lit 300	D11. 1	Armoire chambre 160
D02	Tête de lit 283	D11. 2	Armoire chambre 160
D03. 1	Bureau 160	D11. 3	Armoire chambre 160
D03. 2	Bureau 184	D12. 1	Panel TV
D04	Dressing	D12. 2	Panel TV
D05	Claustra	D12. 3	Panel TV
D06. 1	Armoire chambre	D13. 1	Panel TV listes
D06. 2	Armoire chambre	D13. 2	Panel TV listes
D07. 1	Armoire entrée 120	D14. 1	Etagère TV 180
D07. 2	Armoire entrée 120	D14. 2	Etagère TV 160
D07. 3	Armoire entrée 120	D15.1	Bureau comp. TV
D08. 1	Armoire entrée 200	D15. 2	Bureau comp. TV
D08. 2	Armoire entrée 200	D16. 1	Bureau comp. TV
D09. 1	Armoire entrée 160	D16. 2	Bureau comp. TV
D09. 2	Armoire entrée 160	D17	Etagère comp. TV
D10. 1	Armoire chambre 120	D20	Tiroir vasque
D10. 2	Armoire chambre 120	D20. 1	Meuble SDB
MOBILIER			
M01	Sommier Elite	M17	Lampe sur pied
M02	Sommier 160	M18	Lampe sur chevet
M03	Matelas 80	M19	Lampe de bureau 1
M04	Topper 160	M20	Lampe de bureau 2
M05	Sommier 180	M21	Chaise
M06	Matelas 90	M22	Table
M07	Topper 180	M23	Banquette
M08	Sommier 90	M24	Fauteuil
M09	Matelas 90	M25	Pouf
M10	Topper 180	M26	Canapé Llit
M11	Sommier 200	M27	Table basse comp.
M12	Matelas 100	M28	Rideaux
M13	Topper 180	M29	Applique couloir
M14	Table de chevet LTV2	M30	Chaise ext.
M15	Table de chevet LTV1	M31	Table ext.
M16	Table de chevet 72		
SALLE DE BAIN		ACCESSOIRES	
SA01	Sèche serviette	A01	Ampoule 1
SA03	Porte serviette	A02	Ampoule 2
SA04	Crochet rond	A03	Interrupteur
SA05	Port-papier toilette	A04	Evoline
SA06	Brosse WC	A05	Crochet noir
SA07	Poubelle	A06	Crochet doré
SA08	Etagère douche	A07	Coussin deco 1
SA09	Miroir Cielo	A08	Coussin deco 2
SA10	Petit miroir Casabath	A13	Plaid
SA11	Applique murale	A14	Bac chaussures
SA12	Plateau rect.	A15	Artworks big
SA14	Bol décoratif	A16	Artworks small
SA15	Portes douche		
SA16	Console vasque		
SA17	Robinet		
SA18	Sifon		

CHAMBRE TYPE: A2


CHAMBRE 239	2° ETAGE
CHAMBRE 337	3° ETAGE

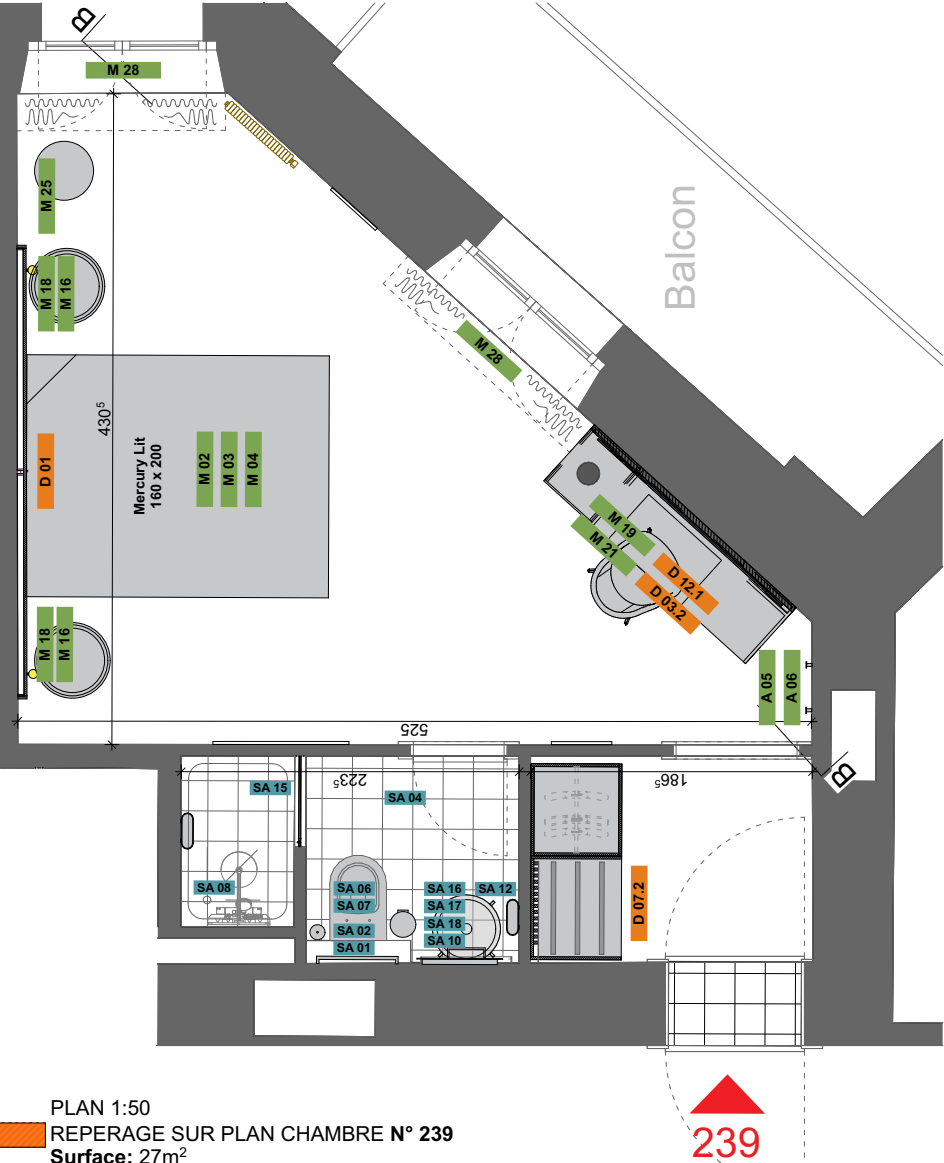


PLAN 1:50
REPERAGE SUR PLAN CHAMBRE N° 239
Surface: 27m²

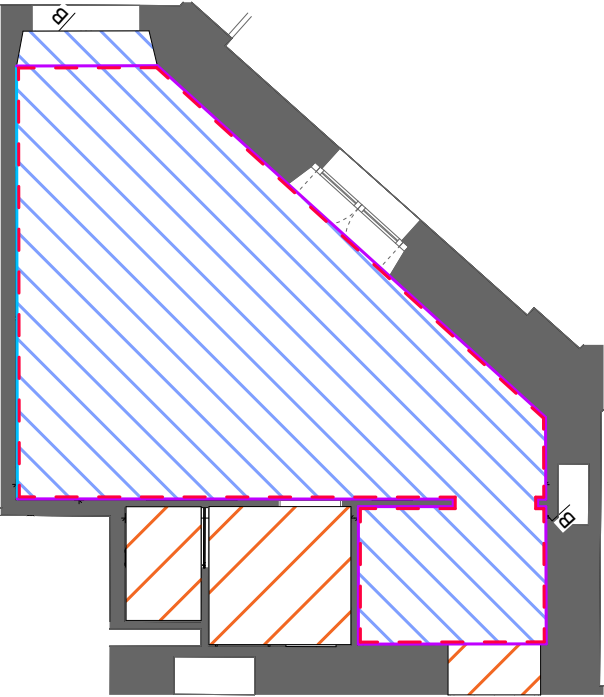


PLAN REVETMENTS MUR/ SOL
1: 75

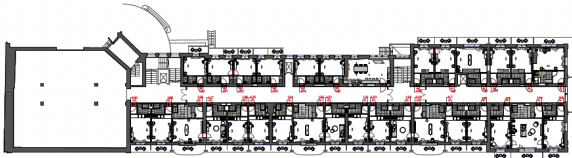


PLATEAU 3/ ETAGE 1

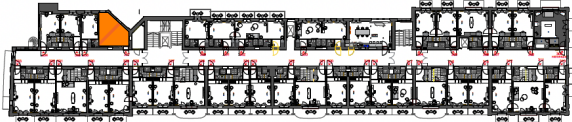


PLATEAU 3/ ETAGE 3

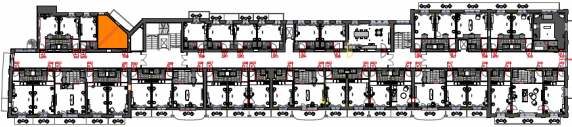


PLATEAU 3/ ETAGE 2

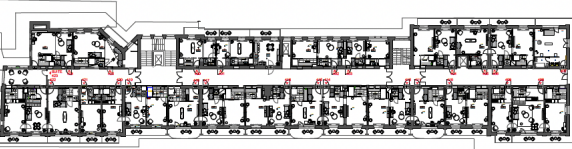


PLATEAU 3/ ETAGE 4

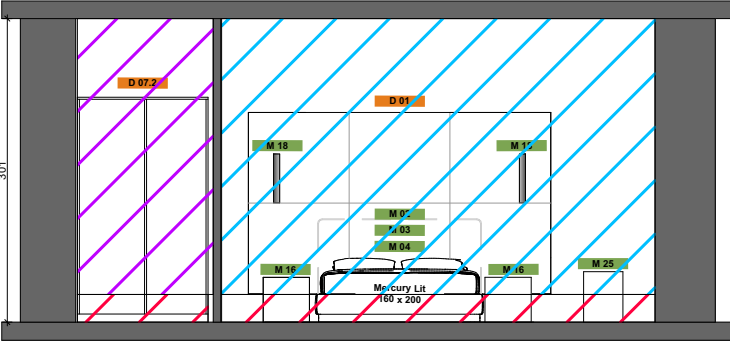


ELEVATION A-A

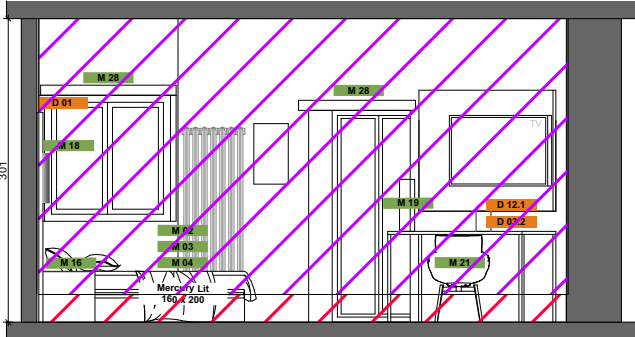

ELEVATION B-B

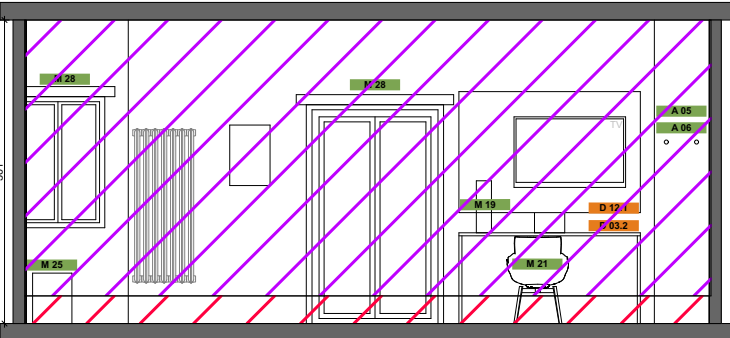

ELEVATION C-C

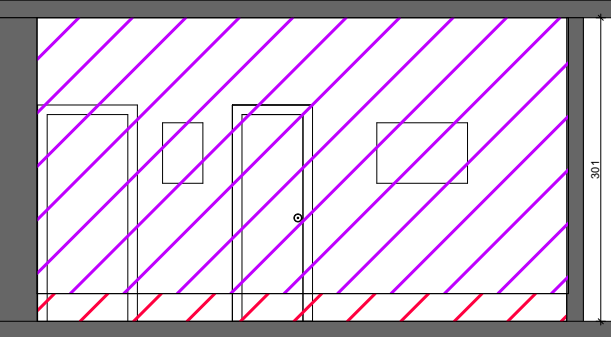

ELEVATION D-D

FINITIONS	 Sol entrée et SdB: Porcelain Stoneware D_Segni Marazzi Colore Tappeto 5 20 x 20 cm	
	 Sol chambre: Moquette Greige O.C. BY ICONIA AG	
	 Peinture murs: NCS_1000N	
	 Papier peint: Arte Signature Canvas 24518	
	 Plinthe, boiserie et radiateur: RAL 9004_Noir	
	 Peinture plafond: RAL 9016_Blanc	

LIST OF FURNITURE / ITEMS			
Cod.	Description	Cod.	Description
AGENCEMENT			
D01	Tête de lit 300	D11. 1	Armoire chambre 160
D02	Tête de lit 283	D11. 2	Armoire chambre 160
D03. 1	Bureau 160	D11. 3	Armoire chambre 160
D03. 2	Bureau 184	D12. 1	Panel TV
D04	Dressing	D12. 2	Panel TV
D05	Claustra	D12. 3	Panel TV
D06. 1	Armoire chambre	D13. 1	Panel TV listes
D06. 2	Armoire chambre	D13. 2	Panel TV listes
D07. 1	Armoire entrée 120	D14. 1	Etagère TV 180
D07. 2	Armoire entrée 120	D14. 2	Etagère TV 160
D07. 3	Armoire entrée 120	D15.1	Bureau comp. TV
D08. 1	Armoire entrée 200	D15. 2	Bureau comp. TV
D08. 2	Armoire entrée 200	D16. 1	Bureau comp. TV
D09. 1	Armoire entrée 160	D16. 2	Bureau comp. TV
D09. 2	Armoire entrée 160	D17	Etagère comp. TV
D10. 1	Armoire chambre 120	D20	Tiroir vasque
D10. 2	Armoire chambre 120	D20. 1	Meuble SDB
MOBILIER			
M01	Sommier Elite	M17	Lampe sur pied
M02	Sommier 160	M18	Lampe sur chevet
M03	Matelas 80	M19	Lampe de bureau 1
M04	Topper 160	M20	Lampe de bureau 2
M05	Sommier 180	M21	Chaise
M06	Matelas 90	M22	Table
M07	Topper 180	M23	Banquette
M08	Sommier 90	M24	Fauteuil
M09	Matelas 90	M25	Pouf
M10	Topper 180	M26	Canapé Lit
M11	Sommier 200	M27	Table basse comp.
M12	Matelas 100	M28	Rideaux
M13	Topper 180	M29	Applique couloir
M14	Table de chevet LTV2	M30	Chaise ext.
M15	Table de chevet LTV1	M31	Table ext.
M16	Table de chevet 72		
SALLE DE BAIN		ACCESSOIRES	
SA01	Sèche serviette	A01	Ampoule 1
SA03	Porte serviette	A02	Ampoule 2
SA04	Crochet rond	A03	Interrupteur
SA05	Port-papier toilette	A04	Evoline
SA06	Brosse WC	A05	Crochet noir
SA07	Poubelle	A06	Crochet doré
SA08	Etagère douche	A07	Coussin deco 1
SA09	Miroir Cielo	A08	Coussin deco 2
SA10	Petit miroir Casabath	A13	Plaid
SA11	Applique murale	A14	Bac chaussures
SA12	Plateau rect.	A15	Artworks big
SA14	Bol décoratif	A16	Artworks small
SA15	Portes douche		
SA16	Console vasque		
SA17	Robinet		
SA18	Sifon		

MO: Villars Palace SA	Projet: Villars resort
Etat: Plan DOE	Echelle: Indiqué
Chambre / Type A2.	Dessin: AK
REF: 128	Date 06.09.22



Iconia AG


Rhodanie 40C - 1007 Lausanne - Switzerland

+41 21 601 58 01


info@iconiagroup.com

CHAMBRE TYPE: A3


CHAMBRE 238	2° ETAGE
CHAMBRE 236	3° ETAGE

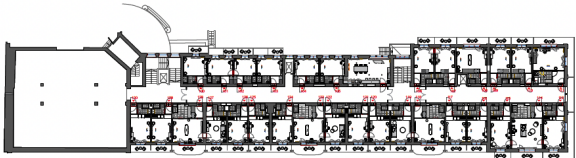


PLATEAU 3/ ETAGE 1

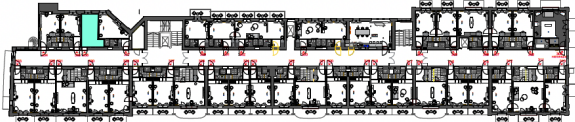


PLATEAU 3/ ETAGE 3

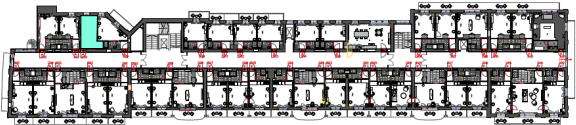

PLATEAU 3/ ETAGE 2

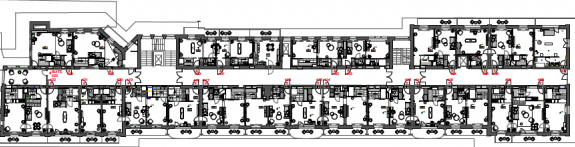


PLATEAU 3/ ETAGE 3

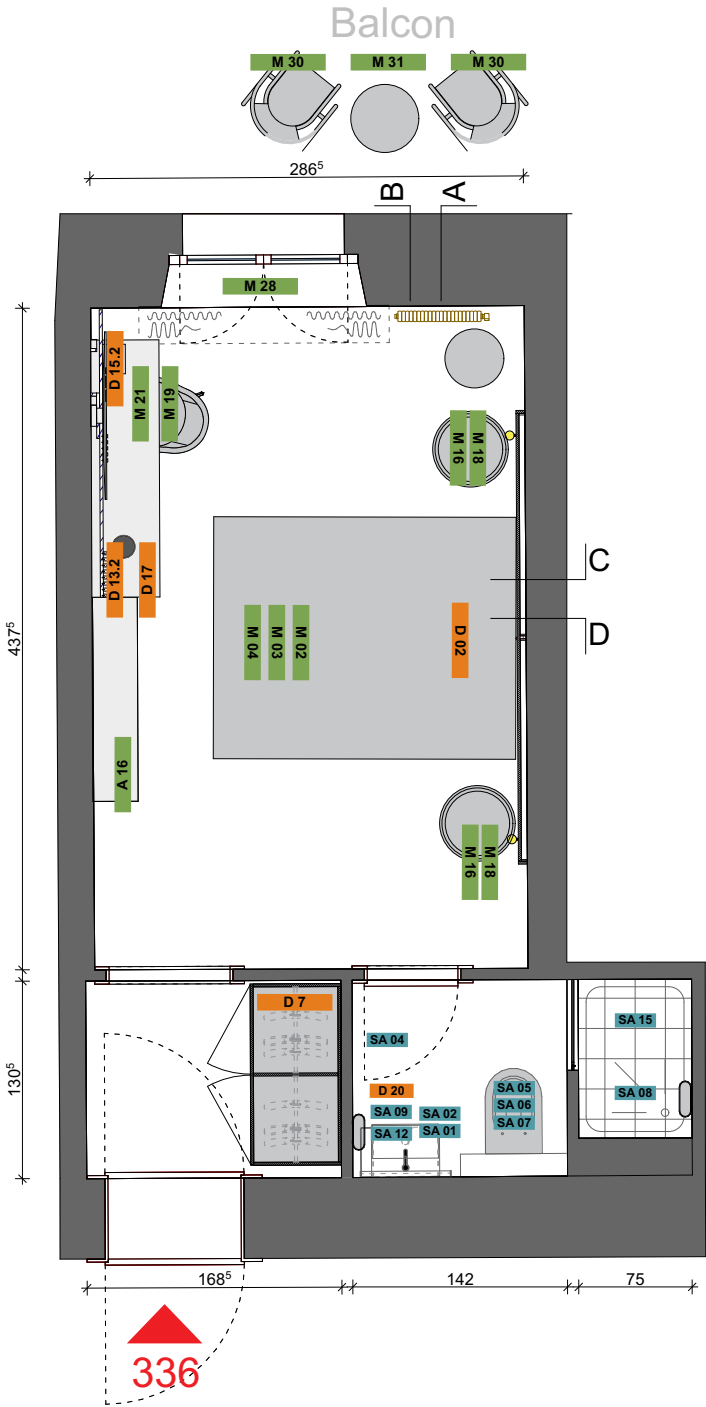


PLAN 1:50

REPERAGE SUR PLAN CHAMBRE N°336


Surface: 18m²

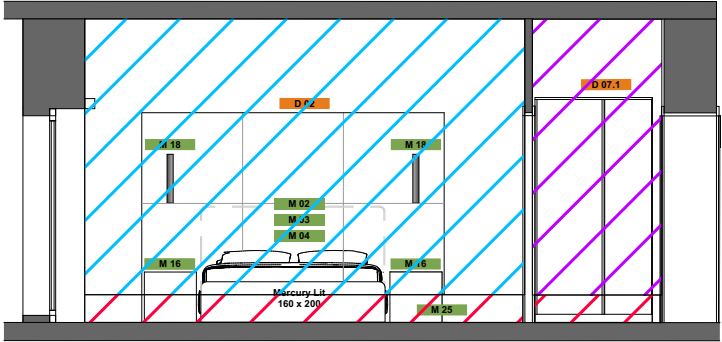


ELEVATION A-A
1: 75

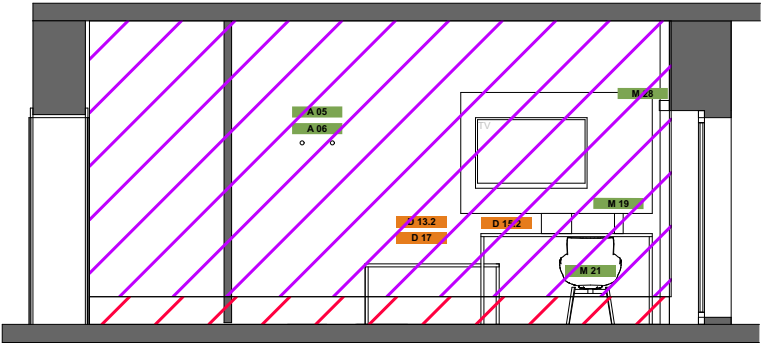


ELEVATION B-B
1: 75

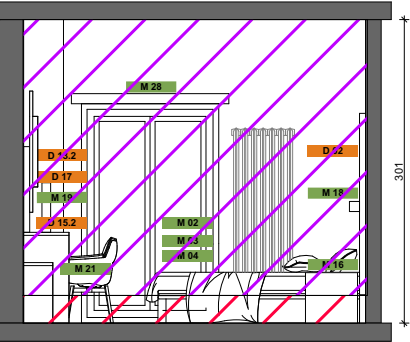

ELEVATION C-C
1: 75

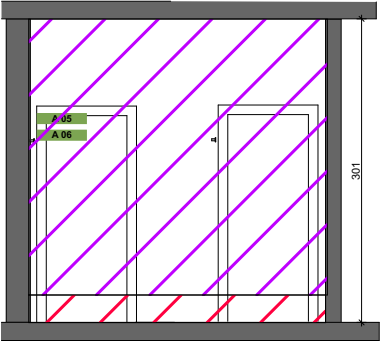

ELEVATION D-D
1: 75

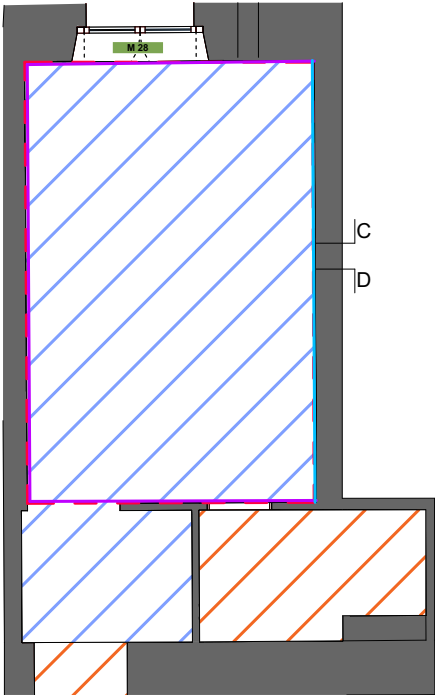

PLAN REVETMENTS MUR/ SOL
1: 75

FINITIONS		Sol entrée et SdB: Porcelain Stoneware D_Segni Marazzi Colore Tappeto 5 20 x 20 cm	
		Sol chambre: Moquette Greige O.C. BY ICONIA AG	
		Peinture murs: NCS_1000N	
		Papier peint: Arte Signature Canvas 24518	
		Plinthe, boiserie et radiateur: RAL 9004_Noir	
		Peinture plafond: RAL 9016_Blanc	

LIST OF FURNITURE / ITEMS			
Cod.	Description	Cod.	Description
AGENCEMENT			
D01	Tête de lit 300	D11. 1	Armoire chambre 160
D02	Tête de lit 283	D11. 2	Armoire chambre 160
D03. 1	Bureau 160	D11. 3	Armoire chambre 160
D03. 2	Bureau 184	D12. 1	Panel TV
D04	Dressing	D12. 2	Panel TV
D05	Claustra	D12. 3	Panel TV
D06. 1	Armoire chambre	D13. 1	Panel TV listes
D06. 2	Armoire chambre	D13. 2	Panel TV listes
D07. 1	Armoire entrée 120	D14. 1	Etagère TV 180
D07. 2	Armoire entrée 120	D14. 2	Etagère TV 160
D07. 3	Armoire entrée 120	D15.1	Bureau comp. TV
D08. 1	Armoire entrée 200	D15. 2	Bureau comp. TV
D08. 2	Armoire entrée 200	D16. 1	Bureau comp. TV
D09. 1	Armoire entrée 160	D16. 2	Bureau comp. TV
D09. 2	Armoire entrée 160	D17	Etagère comp. TV
D10. 1	Armoire chambre 120	D20	Tiroir vasque
D10. 2	Armoire chambre 120	D20. 1	Meuble SDB
MOBILIER			
M01	Sommier Elite	M17	Lampe sur pied
M02	Sommier 160	M18	Lampe sur chevet
M03	Matelas 80	M19	Lampe de bureau 1
M04	Topper 160	M20	Lampe de bureau 2
M05	Sommier 180	M21	Chaise
M06	Matelas 90	M22	Table
M07	Topper 180	M23	Banquette
M08	Sommier 90	M24	Fauteuil
M09	Matelas 90	M25	Pouf
M10	Topper 180	M26	Canapé Lit
M11	Sommier 200	M27	Table basse comp.
M12	Matelas 100	M28	Rideaux
M13	Topper 180	M29	Applique couloir
M14	Table de chevet LTV2	M30	Chaise ext.
M15	Table de chevet LTV1	M31	Table ext.
M16	Table de chevet 72		
SALLE DE BAIN		ACCESSOIRES	
SA01	Sèche serviette	A01	Ampoule 1
SA03	Porte serviette	A02	Ampoule 2
SA04	Crochet rond	A03	Interrupteur
SA05	Port-papier toilette	A04	Evoline
SA06	Brosse WC	A05	Crochet noir
SA07	Poubelle	A06	Crochet doré
SA08	Etagère douche	A07	Coussin deco 1
SA09	Miroir Cielo	A08	Coussin deco 2
SA10	Petit miroir Casabath	A13	Plaid
SA11	Applique murale	A14	Bac chaussures
SA12	Plateau rect.	A15	Artworks big
SA14	Bol décoratif	A16	Artworks small
SA15	Portes douche		
SA16	Console vasque		
SA17	Robinet		
SA18	Sifon		

MO: Villars Palace SA	Projet: Villars resort
Etat: Plan DOE	Echelle: Indiqué
Chambre / Type A3.	Dessin: AK
REF: 129	Date 06.09.22




Iconia AG
Rhodanie 40C - 1007 Lausanne - Switzerland
+41 21 601 58 01
info@iconiagroup.com


CHAMBRE 116	1° ETAGE
CHAMBRE 117	1° ETAGE
CHAMBRE 120	1° ETAGE
CHAMBRE 121	1° ETAGE
CHAMBRE 124	1° ETAGE
CHAMBRE 125	1° ETAGE
CHAMBRE 126	1° ETAGE
CHAMBRE 129	1° ETAGE
CHAMBRE 130	1° ETAGE
CHAMBRE 216	2° ETAGE
CHAMBRE 217	2° ETAGE
CHAMBRE 220	2° ETAGE
CHAMBRE 221	2° ETAGE
CHAMBRE 222	2° ETAGE
CHAMBRE 224	2° ETAGE

CHAMBRE 225	2° ETAGE
CHAMBRE 226	2° ETAGE
CHAMBRE 227	2° ETAGE
CHAMBRE 229	2° ETAGE
CHAMBRE 229	3° ETAGE
CHAMBRE 314	3° ETAGE
CHAMBRE 315	3° ETAGE
CHAMBRE 318	3° ETAGE
CHAMBRE 319	3° ETAGE
CHAMBRE 320	3° ETAGE
CHAMBRE 322	3° ETAGE
CHAMBRE 323	3° ETAGE
CHAMBRE 324	3° ETAGE
CHAMBRE 325	3° ETAGE
CHAMBRE 327	3° ETAGE
CHAMBRE 328	3° ETAGE


CHAMBRE TYPE: B1

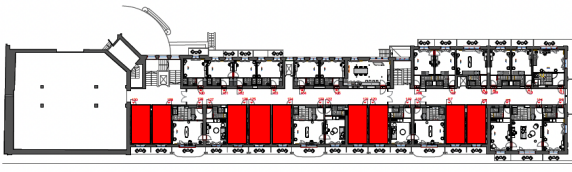


PLATEAU 3/ ETAGE 1

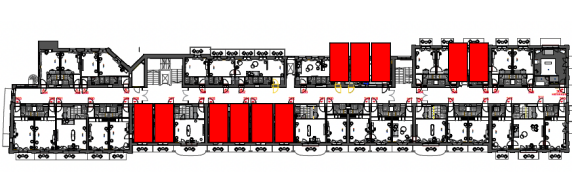


PLATEAU 3/ ETAGE 3

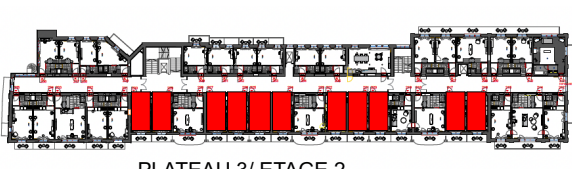


PLATEAU 3/ ETAGE 2

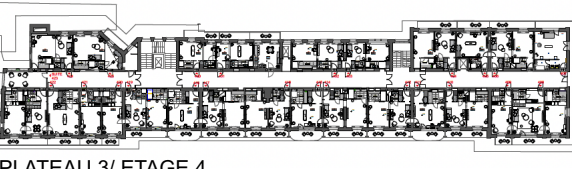


PLATEAU 3/ ETAGE 4

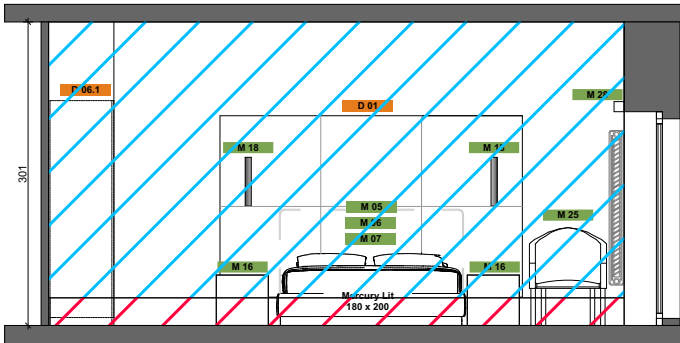


ELEVATION A-A

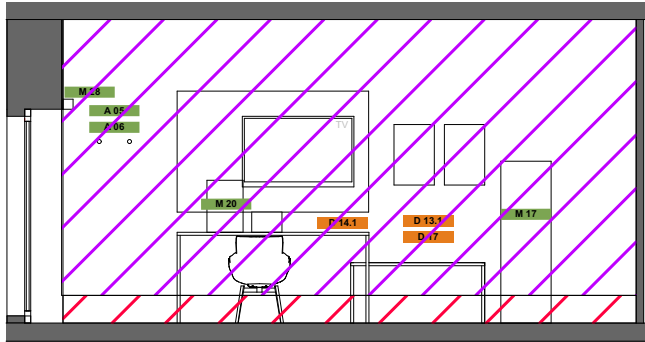


ELEVATION B-B

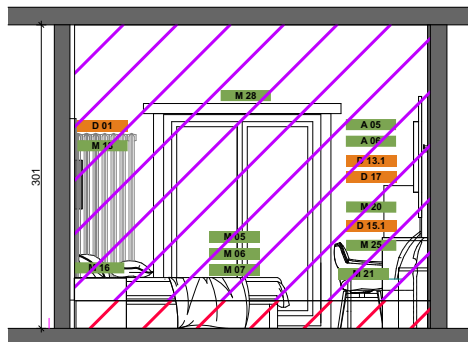


ELEVATION C-C

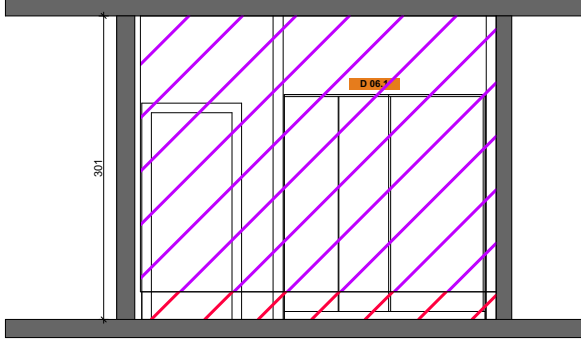

ELEVATION D-D

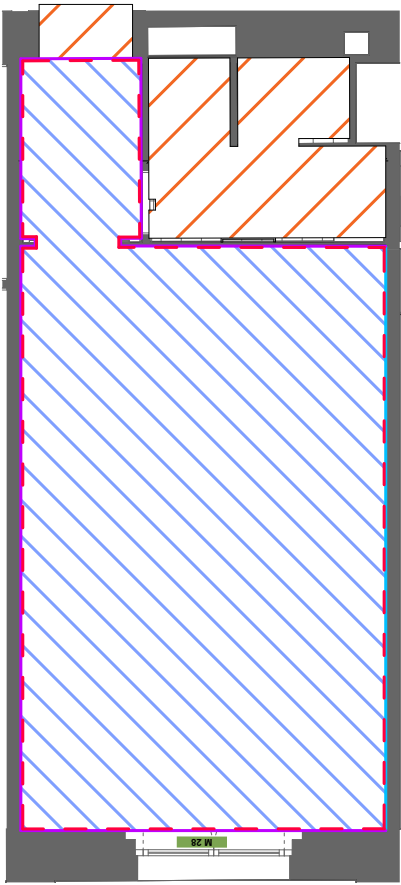

PLAN REVETMENTS MUR/ SOL
1: 75

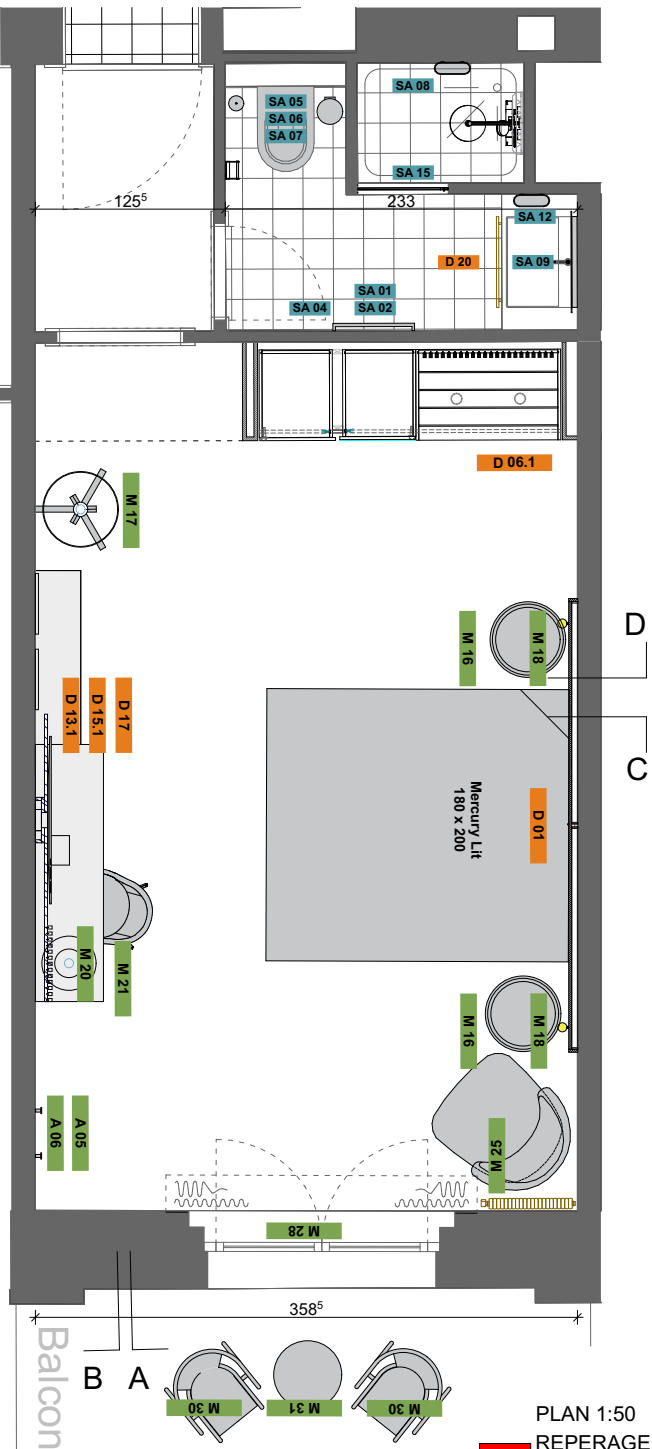

PLAN 1:50
REPERAGE SUR PLAN
CHAMBRE N° 130 Surface: 26m²

FINITIONS	 Sol entrée et SdB: Porcelain Stoneware D_Segni Marazzi Colore Tappeto 5 20 x 20 cm	
	 Sol chambre: Moquette Greige O.C. BY ICONIA AG	
	 Peinture murs: NCS_1000N	
	 Papier peint: Arte Signature Canvas 24518	
	 Plinthe, boiserie et radiateur: RAL 9004_Noir	
	 Peinture plafond: RAL 9016_Blanc	

LIST OF FURNITURE / ITEMS			
Cod.	Description	Cod.	Description
AGENCEMENT			
D01	Tête de lit 300	D11. 1	Armoire chambre 160
D02	Tête de lit 283	D11. 2	Armoire chambre 160
D03. 1	Bureau 160	D11. 3	Armoire chambre 160
D03. 2	Bureau 184	D12. 1	Panel TV
D04	Dressing	D12. 2	Panel TV
D05	Claustra	D12. 3	Panel TV
D06. 1	Armoire chambre	D13. 1	Panel TV listes
D06. 2	Armoire chambre	D13. 2	Panel TV listes
D07. 1	Armoire entrée 120	D14. 1	Etagère TV 180
D07. 2	Armoire entrée 120	D14. 2	Etagère TV 160
D07. 3	Armoire entrée 120	D15. 1	Bureau comp. TV
D08. 1	Armoire entrée 200	D15. 2	Bureau comp. TV
D08. 2	Armoire entrée 200	D16. 1	Bureau comp. TV
D09. 1	Armoire entrée 160	D16. 2	Bureau comp. TV
D09. 2	Armoire entrée 160	D17	Etagère comp. TV
D10. 1	Armoire chambre 120	D20	Tiroir vasque
D10. 2	Armoire chambre 120	D20. 1	Meuble SDB
MOBILIER			
M01	Sommier Elite	M17	Lampe sur pied
M02	Sommier 160	M18	Lampe sur chevet
M03	Matelas 80	M19	Lampe de bureau 1
M04	Topper 160	M20	Lampe de bureau 2
M05	Sommier 180	M21	Chaise
M06	Matelas 90	M22	Table
M07	Topper 180	M23	Banquette
M08	Sommier 90	M24	Fauteuil
M09	Matelas 90	M25	Pouf
M10	Topper 180	M26	Canapé Lit
M11	Sommier 200	M27	Table basse comp.
M12	Matelas 100	M28	Rideaux
M13	Topper 180	M29	Applique couloir
M14	Table de chevet LTV2	M30	Chaise ext.
M15	Table de chevet LTV1	M31	Table ext.
M16	Table de chevet 72		
SALLE DE BAIN		ACCESSOIRES	
SA01	Sèche serviette	A01	Ampoule 1
SA03	Porte serviette	A02	Ampoule 2
SA04	Crochet rond	A03	Interrupteur
SA05	Port-papier toilette	A04	Evoline
SA06	Brosse WC	A05	Crochet noir
SA07	Poubelle	A06	Crochet doré
SA08	Etagère douche	A07	Coussin deco 1
SA09	Miroir Cielo	A08	Coussin deco 2
SA10	Petit miroir Casabath	A13	Plaid
SA11	Applique murale	A14	Bac chaussures
SA12	Plateau rect.	A15	Artworks big
SA14	Bol décoratif	A16	Artworks small
SA15	Portes douche		
SA16	Console vasque		
SA17	Robinet		
SA18	Sifon		

MO: Villars Palace SA	Projet: Villars resort
Etat: Plan DOE	Echelle: Indiqué
Chambre / Type B1.	Dessin: AK
REF: 121	Date 06.09.22



Iconia AG


Rhodanie 40C - 1007 Lausanne - Switzerland

+41 21 601 58 01


info@iconiagroup.com

CHAMBRE TYPE: B2


CHAMBRE 112	1° ETAGE	CHAMBRE 312	3° ETAGE
CHAMBRE 115	1° ETAGE	CHAMBRE 329	3° ETAGE
CHAMBRE 212	2° ETAGE	CHAMBRE 330	3° ETAGE
CHAMBRE 215	2° ETAGE	CHAMBRE 332	3° ETAGE
CHAMBRE 231	2° ETAGE	CHAMBRE 333	3° ETAGE
CHAMBRE 232	2° ETAGE	CHAMBRE 408	4° ETAGE
CHAMBRE 234	2° ETAGE	CHAMBRE 409	4° ETAGE
CHAMBRE 235	2° ETAGE	CHAMBRE 420	4° ETAGE
CHAMBRE 310	3° ETAGE	CHAMBRE 421	4° ETAGE
		CHAMBRE 423	4° ETAGE

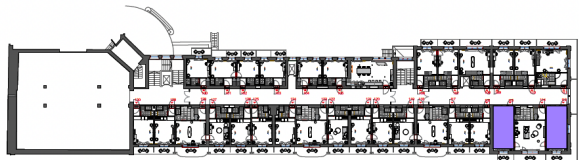


PLATEAU 3/ ETAGE 1

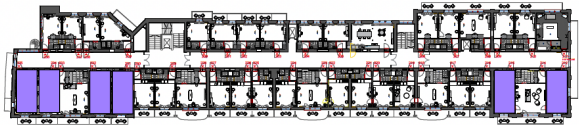

PLATEAU 3/ ETAGE 2

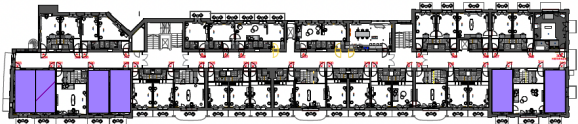


PLATEAU 3/ ETAGE 3

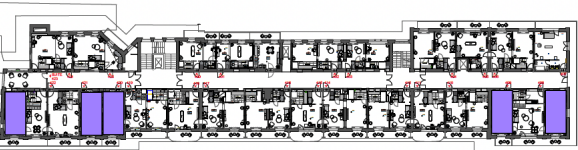


PLATEAU 3/ ETAGE 4

FINITIONS		Sol entrée et SdB: Porcelain Stoneware D_Segni Marazzi Colore Tappeto 5 20 x 20 cm	
		Sol chambre: Moquette Greige O.C. BY ICONIA AG	
		Peinture murs: NCS_1000N	
		Papier peint: Arte Signature Canvas 24518	
		Plinthe, boiserie et radiateur: RAL 9004_Noir	
		Peinture plafond: RAL 9016_Blanc	

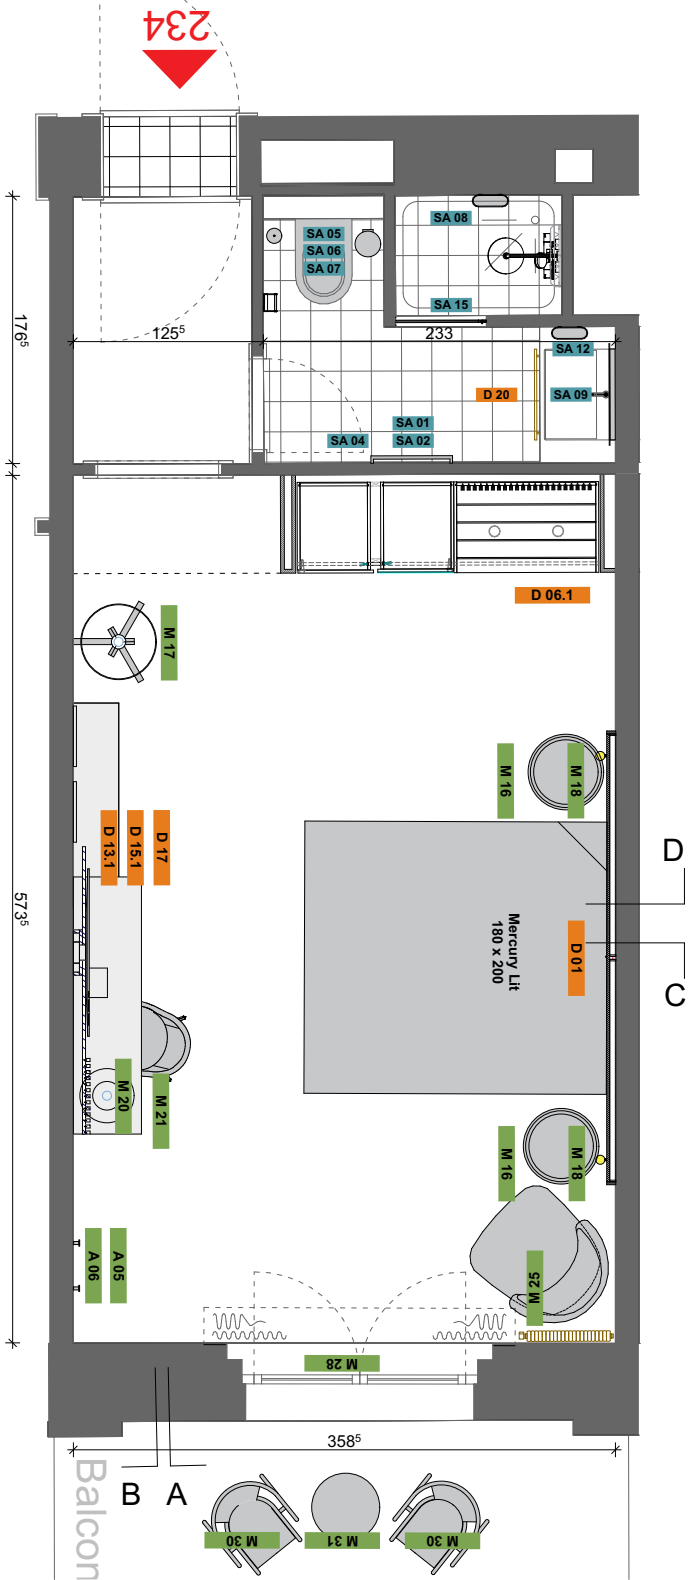


PLAN 1:50


REPERAGE SUR PLAN CHAMBRE N° 234
Surface: 27m²

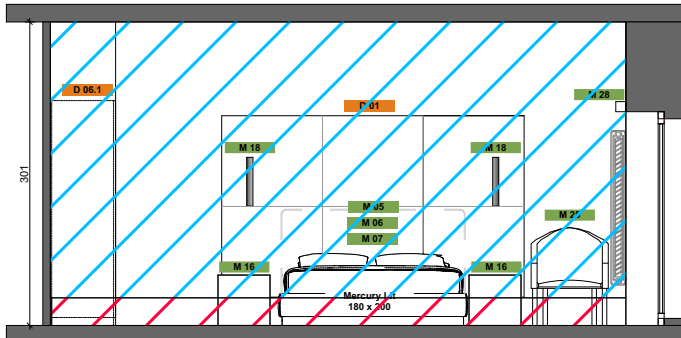


ELEVATION A-A

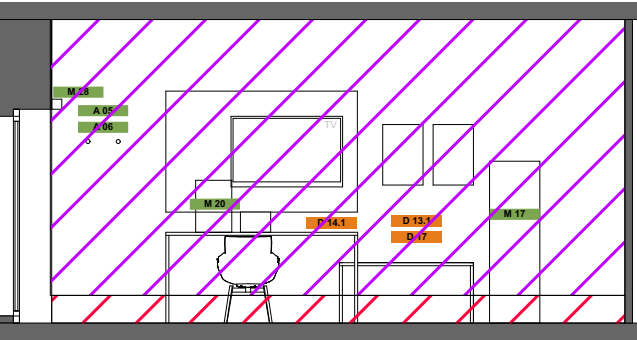


ELEVATION B-B

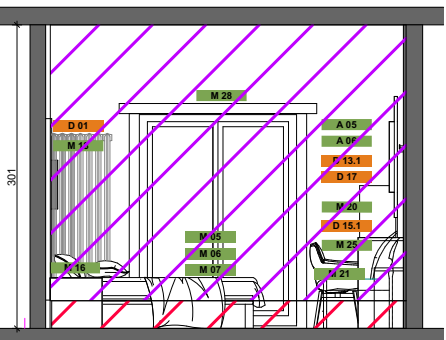

ELEVATION C-C

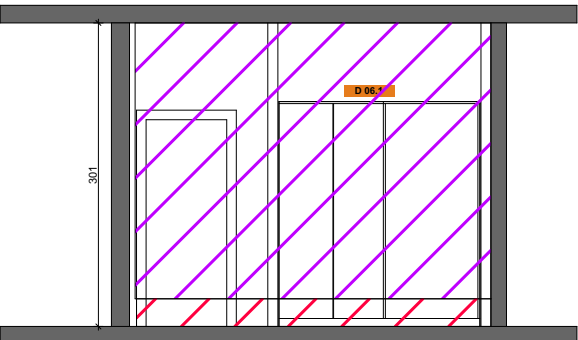

ELEVATION D-D

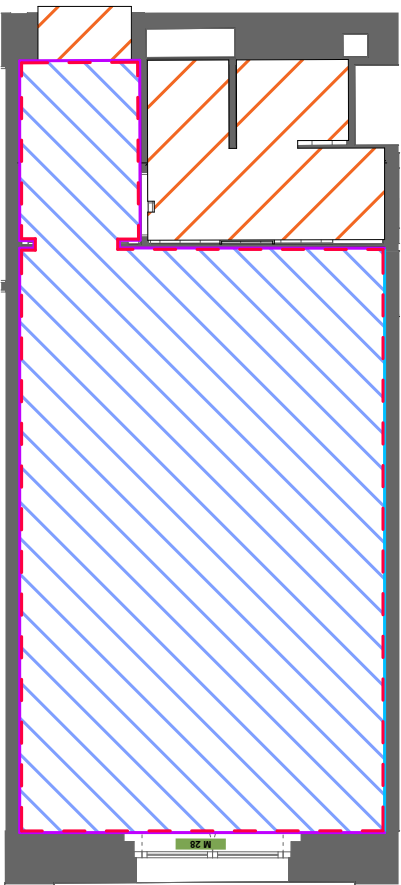

PLAN REVETMENTS MUR/ SOL
1: 75

LIST OF FURNITURE / ITEMS			
Cod.	Description	Cod.	Description
AGENCEMENT			
D01	Tête de lit 300	D11. 1	Armoire chambre 160
D02	Tête de lit 283	D11. 2	Armoire chambre 160
D03. 1	Bureau 160	D11. 3	Armoire chambre 160
D03. 2	Bureau 184	D12. 1	Panel TV
D04	Dressing	D12. 2	Panel TV
D05	Claustra	D12. 3	Panel TV
D06. 1	Armoire chambre	D13. 1	Panel TV listes
D06. 2	Armoire chambre	D13. 2	Panel TV listes
D07. 1	Armoire entrée 120	D14. 1	Etagère TV 180
D07. 2	Armoire entrée 120	D14. 2	Etagère TV 160
D07. 3	Armoire entrée 120	D15.1	Bureau comp. TV
D08. 1	Armoire entrée 200	D15. 2	Bureau comp. TV
D08. 2	Armoire entrée 200	D16. 1	Bureau comp. TV
D09. 1	Armoire entrée 160	D16. 2	Bureau comp. TV
D09. 2	Armoire entrée 160	D17	Etagère comp. TV
D10. 1	Armoire chambre 120	D20	Tiroir vasque
D10. 2	Armoire chambre 120	D20. 1	Meuble SDB
MOBILIER			
M01	Sommier Elite	M17	Lampe sur pied
M02	Sommier 160	M18	Lampe sur chevet
M03	Matelas 80	M19	Lampe de bureau 1
M04	Topper 160	M20	Lampe de bureau 2
M05	Sommier 180	M21	Chaise
M06	Matelas 90	M22	Table
M07	Topper 180	M23	Banquette
M08	Sommier 90	M24	Fauteuil
M09	Matelas 90	M25	Pouf
M10	Topper 180	M26	Canapé Lit
M11	Sommier 200	M27	Table basse comp.
M12	Matelas 100	M28	Rideaux
M13	Topper 180	M29	Applique couloir
M14	Table de chevet LTV2	M30	Chaise ext.
M15	Table de chevet LTV1	M31	Table ext.
M16	Table de chevet 72		
SALLE DE BAIN		ACCESSOIRES	
SA01	Sèche serviette	A01	Ampoule 1
SA03	Porte serviette	A02	Ampoule 2
SA04	Crochet rond	A03	Interrupteur
SA05	Port-papier toilette	A04	Evoline
SA06	Brosse WC	A05	Crochet noir
SA07	Poubelle	A06	Crochet doré
SA08	Etagère douche	A07	Coussin deco 1
SA09	Miroir Cielo	A08	Coussin deco 2
SA10	Petit miroir Casabath	A13	Plaid
SA11	Applique murale	A14	Bac chaussures
SA12	Plateau rect.	A15	Artworks big
SA14	Bol décoratif	A16	Artworks small
SA15	Portes douche		
SA16	Console vasque		
SA17	Robinet		
SA18	Sifon		

MO: Villars Palace SA	Projet: Villars resort
Etat: Plan DOE	Echelle: Indiqué
Chambre / Type B2..	Dessin: AK
REF: 122	Date 06.09.22


ICONIA
GROUP

Rhodanie 40C - 1007 Lausanne - Switzerland
+41 21 601 58 01
info@iconiagroup.com


Iconia AG

CHAMBRE TYPE: B3


CHAMBRE 112	1° ETAGE	CHAMBRE 312	3° ETAGE
CHAMBRE 115	1° ETAGE	CHAMBRE 329	3° ETAGE
CHAMBRE 212	2° ETAGE	CHAMBRE 330	3° ETAGE
CHAMBRE 215	2° ETAGE	CHAMBRE 332	3° ETAGE
CHAMBRE 231	2° ETAGE	CHAMBRE 333	3° ETAGE
CHAMBRE 232	2° ETAGE	CHAMBRE 408	4° ETAGE
CHAMBRE 234	2° ETAGE	CHAMBRE 409	4° ETAGE
CHAMBRE 235	2° ETAGE	CHAMBRE 420	4° ETAGE
CHAMBRE 310	3° ETAGE	CHAMBRE 421	4° ETAGE
		CHAMBRE 423	4° ETAGE

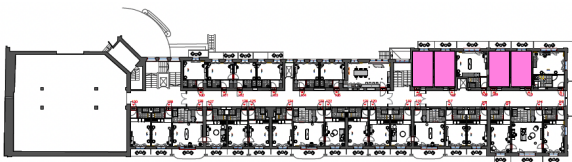


PLATEAU 3/ ETAGE 1

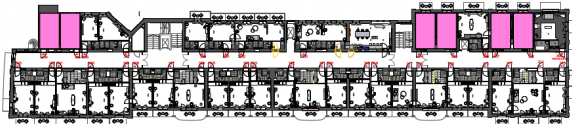


PLATEAU 3/ ETAGE 3

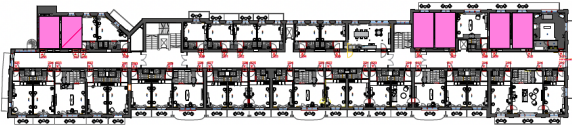


PLATEAU 3/ ETAGE 2

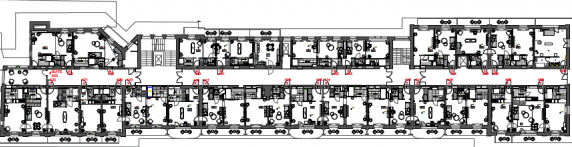


PLATEAU 3/ ETAGE 3

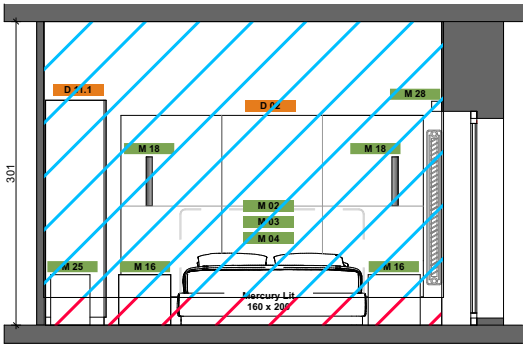


ELEVATION A-A
1: 75

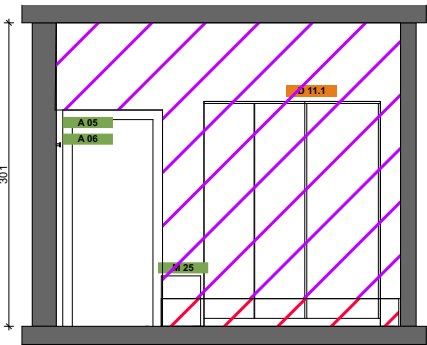


ELEVATION D-D
1: 75

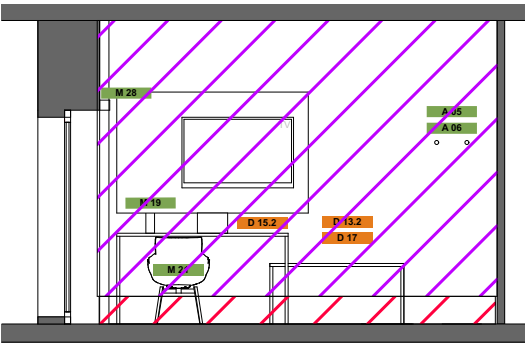


ELEVATION B-B
1: 75

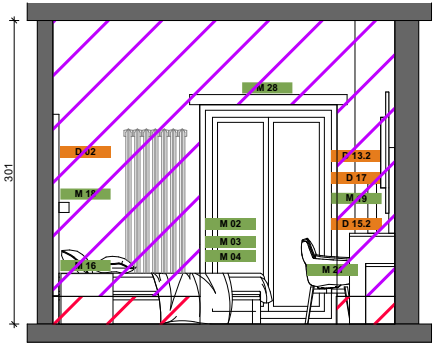

ELEVATION C-C
1: 75

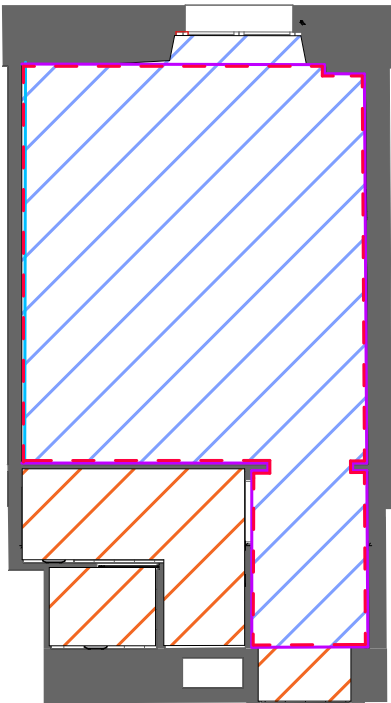

PLAN REVETMENTS MUR/ SOL
1: 75

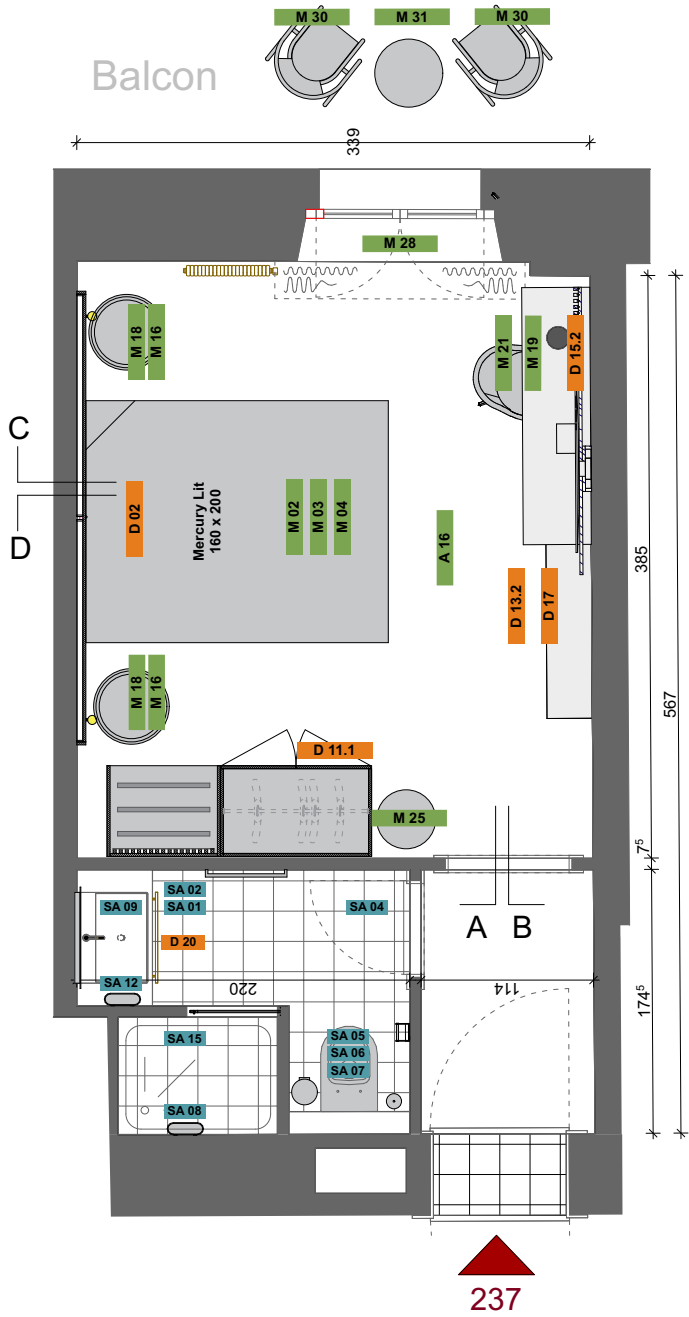

PLAN 1:50

REPERAGE SUR PLAN CHAMBRE N° 237
Surface: 19m²

FINITIONS		Sol entrée et SdB: Porcelain Stoneware D_Segni Marazzi Colore Tappeto 5 20 x 20 cm	
		Sol chambre: Moquette Greige O.C. BY ICONIA AG	
		Peinture murs: NCS_1000N	
		Papier peint: Arte Signature Canvas 24518	
		Plinthe, boiserie et radiateur: RAL 9004_Noir	
		Peinture plafond: RAL 9016_Blanc	

LIST OF FURNITURE / ITEMS			
Cod.	Description	Cod.	Description
AGENCEMENT			
D01	Tête de lit 300	D11. 1	Armoire chambre 160
D02	Tête de lit 283	D11. 2	Armoire chambre 160
D03. 1	Bureau 160	D11. 3	Armoire chambre 160
D03. 2	Bureau 184	D12. 1	Panel TV
D04	Dressing	D12. 2	Panel TV
D05	Claustra	D12. 3	Panel TV
D06. 1	Armoire chambre	D13. 1	Panel TV listes
D06. 2	Armoire chambre	D13. 2	Panel TV listes
D07. 1	Armoire entrée 120	D14. 1	Etagère TV 180
D07. 2	Armoire entrée 120	D14. 2	Etagère TV 160
D07. 3	Armoire entrée 120	D15.1	Bureau comp. TV
D08. 1	Armoire entrée 200	D15. 2	Bureau comp. TV
D08. 2	Armoire entrée 200	D16. 1	Bureau comp. TV
D09. 1	Armoire entrée 160	D16. 2	Bureau comp. TV
D09. 2	Armoire entrée 160	D17	Etagère comp. TV
D10. 1	Armoire chambre 120	D20	Tiroir vasque
D10. 2	Armoire chambre 120	D20. 1	Meuble SDB
MOBILIER			
M01	Sommier Elite	M17	Lampe sur pied
M02	Sommier 160	M18	Lampe sur chevet
M03	Matelas 80	M19	Lampe de bureau 1
M04	Topper 160	M20	Lampe de bureau 2
M05	Sommier 180	M21	Chaise
M06	Matelas 90	M22	Table
M07	Topper 180	M23	Banquette
M08	Sommier 90	M24	Fauteuil
M09	Matelas 90	M25	Pouf
M10	Topper 180	M26	Canapé Lit
M11	Sommier 200	M27	Table basse comp.
M12	Matelas 100	M28	Rideaux
M13	Topper 180	M29	Applique couloir
M14	Table de chevet LTV2	M30	Chaise ext.
M15	Table de chevet LTV1	M31	Table ext.
M16	Table de chevet 72		
SALLE DE BAIN		ACCESSOIRES	
SA01	Sèche serviette	A01	Ampoule 1
SA03	Porte serviette	A02	Ampoule 2
SA04	Crochet rond	A03	Interrupteur
SA05	Port-papier toilette	A04	Evoline
SA06	Brosse WC	A05	Crochet noir
SA07	Poubelle	A06	Crochet doré
SA08	Etagère douche	A07	Coussin deco 1
SA09	Miroir Cielo	A08	Coussin deco 2
SA10	Petit miroir Casabath	A13	Plaid
SA11	Applique murale	A14	Bac chaussures
SA12	Plateau rect.	A15	Artworks big
SA14	Bol décoratif	A16	Artworks small
SA15	Portes douche		
SA16	Console vasque		
SA17	Robinet		
SA18	Sifon		

MO: Villars Palace SA	Projet: Villars resort
Etat: Plan DOE	Echelle: Indiqué
Chambre / Type B3.	Dessin: AK
REF: 123	Date 06.09.22


ICONIA
GROUP

Rhodanie 40C - 1007 Lausanne - Switzerland
+41 21 601 58 01
info@iconiagroup.com


Iconia AG

CHAMBRE TYPE: C1


CHAMBRE 111	1° ETAGE	CHAMBRE 316	3° ETAGE
CHAMBRE 118	1° ETAGE	CHAMBRE 321	3° ETAGE
CHAMBRE 129	1° ETAGE	CHAMBRE 326	3° ETAGE
CHAMBRE 123	1° ETAGE	CHAMBRE 331	3° ETAGE
CHAMBRE 218	2° ETAGE	CHAMBRE 411	4° ETAGE
CHAMBRE 223	2° ETAGE	CHAMBRE 415	4° ETAGE
CHAMBRE 228	2° ETAGE	CHAMBRE 418	4° ETAGE
CHAMBRE 233	2° ETAGE	CHAMBRE 422	4° ETAGE

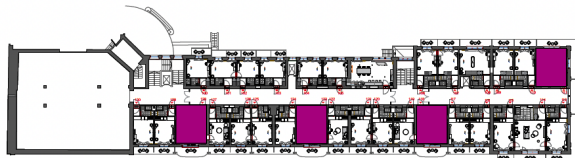


PLATEAU 3/ ETAGE 1

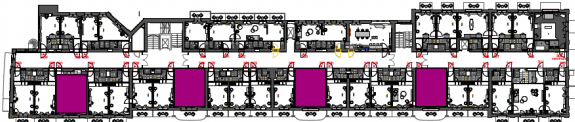

PLATEAU 3/ ETAGE 3

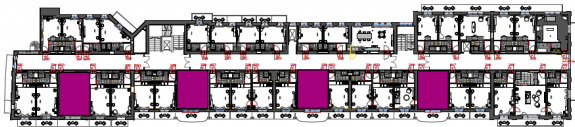


PLATEAU 3/ ETAGE 2

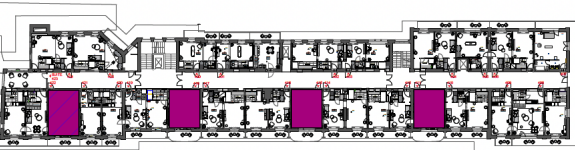


PLATEAU 3/ ETAGE 4




PLAN CHAMBRE 1:50
REPERAGE SUR PLAN CHAMBRE N° 422 Surface: 28m²

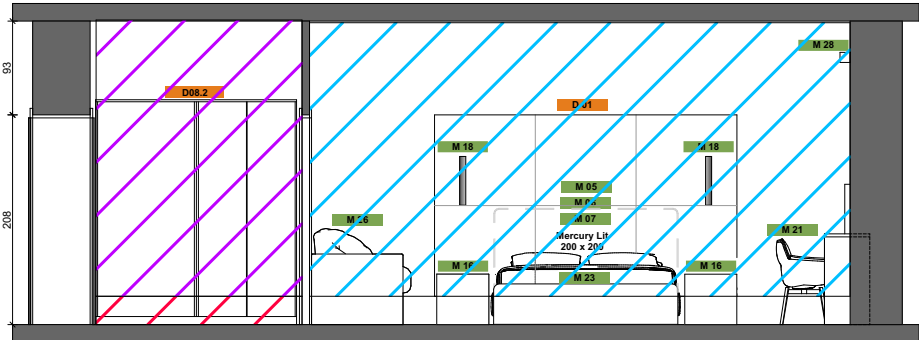


ELEVATION A-A

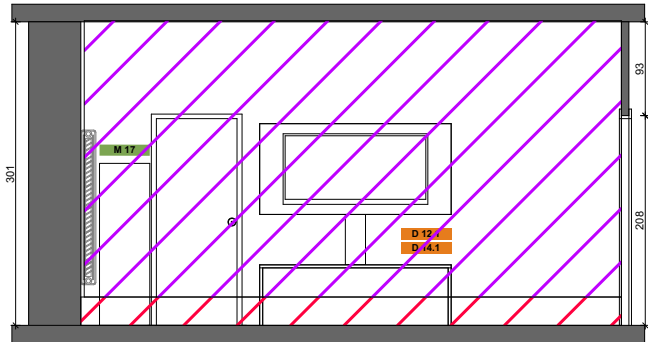


ELEVATION B-B

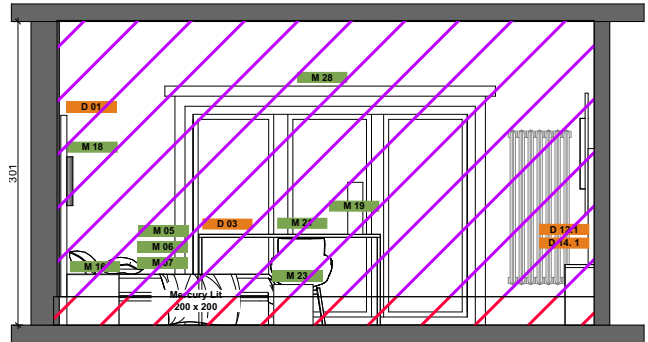

ELEVATION C-C

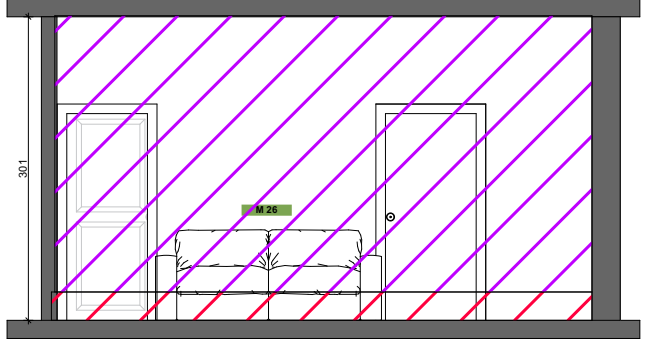

ELEVATION D-D

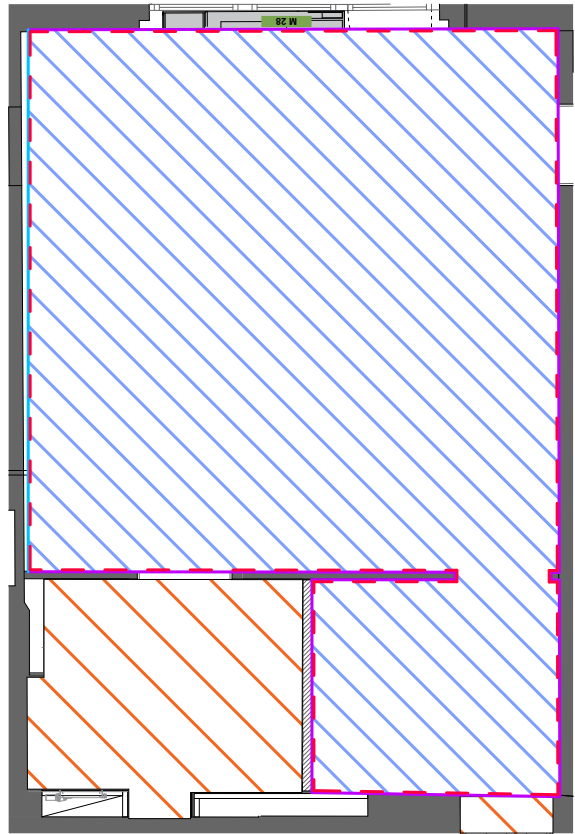

PLAN REVETMENTS MUR/ SOL
1: 75

FINITIONS	 Sol entrée et SdB: Porcelain Stoneware D_Segni Marazzi Colore Tappeto 5 20 x 20 cm	
	 Sol chambre: Moquette Greige O.C. BY ICONIA AG	
	 Peinture murs: NCS_1000N	
	 Papier peint: Arte Signature Canvas 24518	
	 Plinthe, boiserie et radiateur: RAL 9004_Noir	
	 Peinture plafond: RAL 9016_Blanc	


LIST OF FURNITURE / ITEMS			
Cod.	Description	Cod.	Description
AGENCEMENT			
D01	Tête de lit 300	D11. 1	Armoire chambre 160
D02	Tête de lit 283	D11. 2	Armoire chambre 160
D03. 1	Bureau 160	D11. 3	Armoire chambre 160
D03. 2	Bureau 184	D12. 1	Panel TV
D04	Dressing	D12. 2	Panel TV
D05	Claustra	D12. 3	Panel TV
D06. 1	Armoire chambre	D13. 1	Panel TV listes
D06. 2	Armoire chambre	D13. 2	Panel TV listes
D07. 1	Armoire entrée 120	D14. 1	Etagère TV 180
D07. 2	Armoire entrée 120	D14. 2	Etagère TV 160
D07. 3	Armoire entrée 120	D15.1	Bureau comp. TV
D08. 1	Armoire entrée 200	D15. 2	Bureau comp. TV
D08. 2	Armoire entrée 200	D16. 1	Bureau comp. TV
D09. 1	Armoire entrée 160	D16. 2	Bureau comp. TV
D09. 2	Armoire entrée 160	D17	Etagère comp. TV
D10. 1	Armoire chambre 120	D20	Tiroir vasque
D10. 2	Armoire chambre 120	D20. 1	Meuble SDB
MOBILIER			
M01	Sommier Elite	M17	Lampe sur pied
M02	Sommier 160	M18	Lampe sur chevet
M03	Matelas 80	M19	Lampe de bureau 1
M04	Topper 160	M20	Lampe de bureau 2
M05	Sommier 180	M21	Chaise
M06	Matelas 90	M22	Table
M07	Topper 180	M23	Banquette
M08	Sommier 90	M24	Fauteuil
M09	Matelas 90	M25	Pouf
M10	Topper 180	M26	Canapé Lit
M11	Sommier 200	M27	Table basse comp.
M12	Matelas 100	M28	Rideaux
M13	Topper 180	M29	Applique couloir
M14	Table de chevet LTV2	M30	Chaise ext.
M15	Table de chevet LTV1	M31	Table ext.
M16	Table de chevet 72		
SALLE DE BAIN		ACCESSOIRES	
SA01	Sèche serviette	A01	Ampoule 1
SA03	Porte serviette	A02	Ampoule 2
SA04	Crochet rond	A03	Interrupteur
SA05	Port-papier toilette	A04	Evoline
SA06	Brosse WC	A05	Crochet noir
SA07	Poubelle	A06	Crochet doré
SA08	Etagère douche	A07	Coussin deco 1
SA09	Miroir Cielo	A08	Coussin deco 2
SA10	Petit miroir Casabath	A13	Plaid
SA11	Applique murale	A14	Bac chaussures
SA12	Plateau rect.	A15	Artworks big
SA14	Bol décoratif	A16	Artworks small
SA15	Portes douche		
SA16	Console vasque		
SA17	Robinet		
SA18	Sifon		

MO: Villars Palace SA	Projet: Villars resort
Etat: Plan DOE	Echelle: Indiqué
Chambre / Type C1.	Dessin: AK
REF: 124	Date 06.09.22


ICONIA GROUP	Rhodanie 40C - 1007 Lausanne - Switzerland		Iconia AG +41 21 601 58 01 info@iconiagroup.com

CHAMBRE TYPE: C2


CHAMBRE 400	4° ETAGE
CHAMBRE 401	4° ETAGE

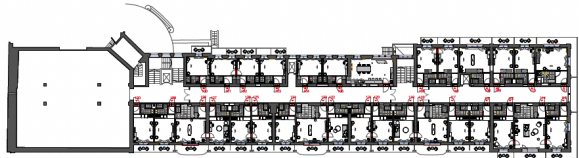


PLATEAU 3/ ETAGE 1

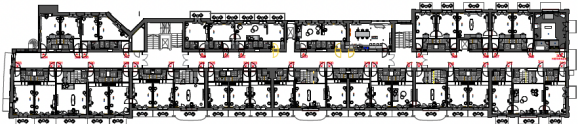


PLATEAU 3/ ETAGE 3

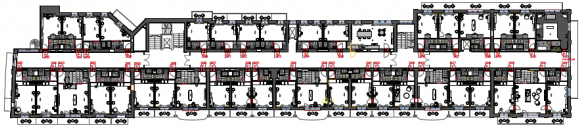

PLATEAU 3/ ETAGE 2

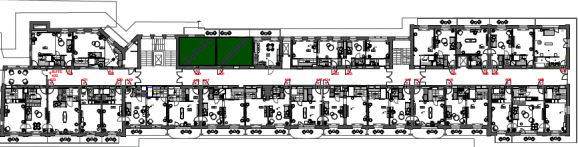


PLATEAU 3/ ETAGE 4

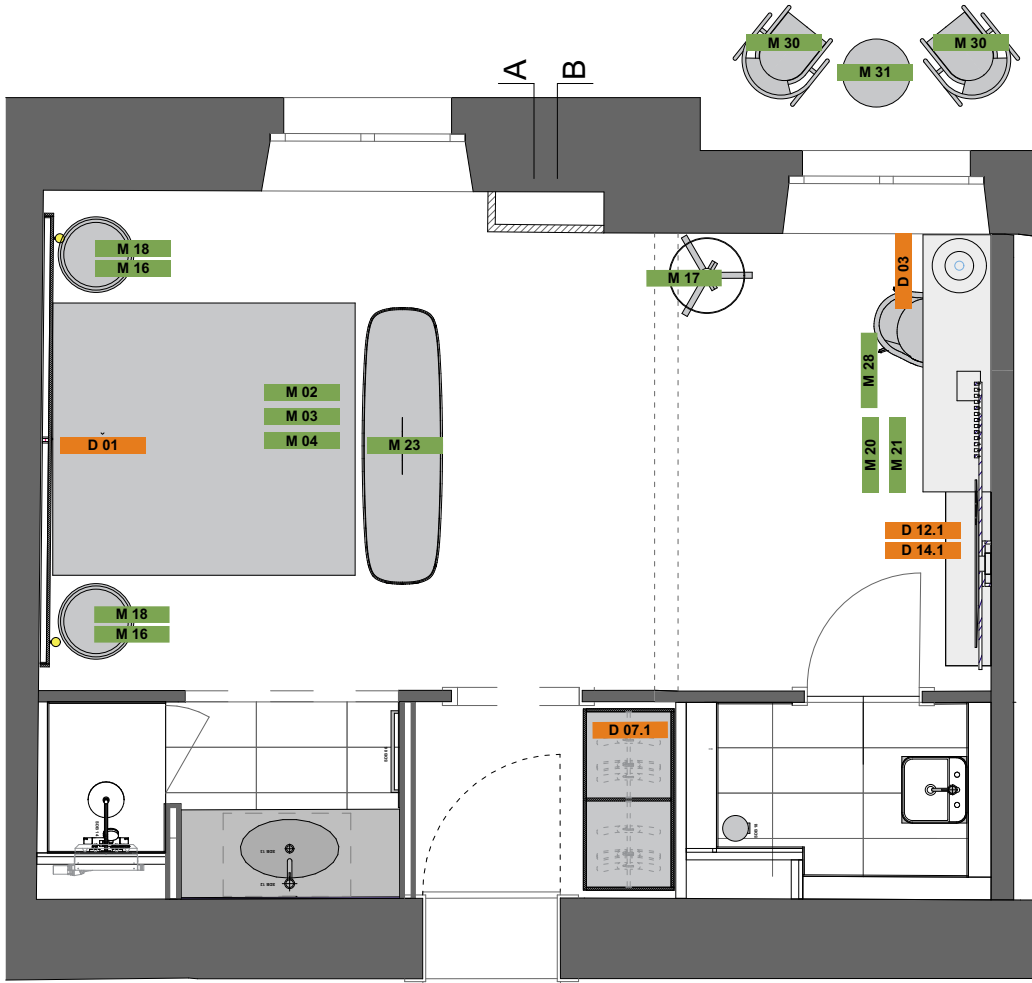


PLAN CHAMBRE 1:50


REPERAGE SUR PLAN CHAMBRE N° 400 Surface: 28m²

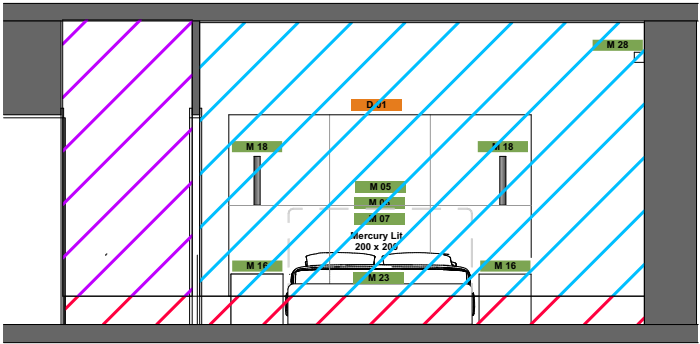

ELEVATION A-A

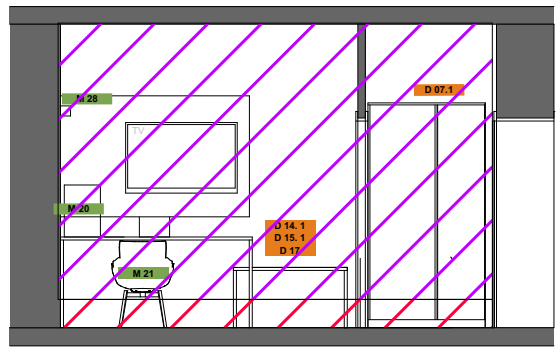

ELEVATION B-B

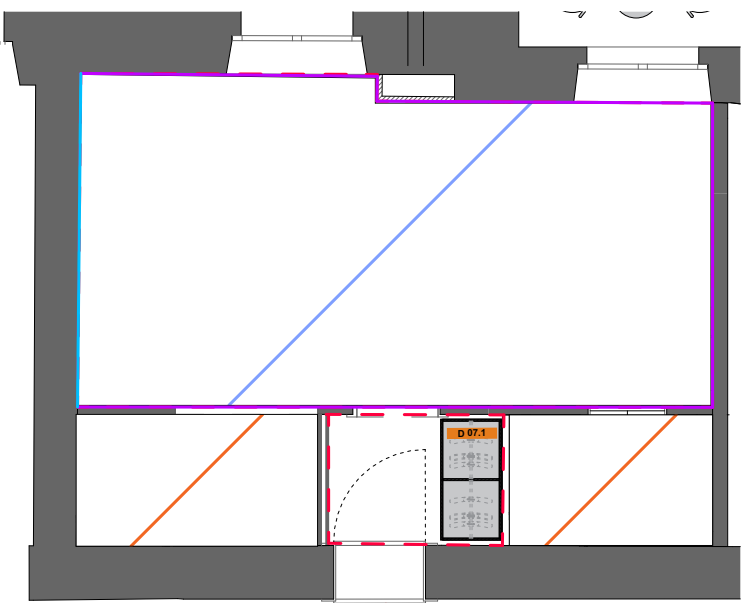

PLAN REVETMENTS MUR/ SOL
1: 75

FINITIONS	 Sol entrée et SdB: Porcelain Stoneware D_Segni Marazzi Colore Tappeto 5 20 x 20 cm	
	 Sol chambre: Moquette Greige O.C. BY ICONIA AG	
	 Peinture murs: NCS_1000N	
	 Papier peint: Arte Signature Canvas 24518	
	 Plinthe, boiserie et radiateur: RAL 9004_Noir	
	 Peinture plafond: RAL 9016_Blanc	

LIST OF FURNITURE / ITEMS					
Cod.	Description		Cod.	Description	
AGENCEMENT					
D01	Tête de lit 300	●	D11. 1	Armoire chambre 160	
D02	Tête de lit 283		D11. 2	Armoire chambre 160	
D03. 1	Bureau 160		D11. 3	Armoire chambre 160	
D03. 2	Bureau 184		D12. 1	Panel TV	
D04	Dressing		D12. 2	Panel TV	
D05	Claustra		D12. 3	Panel TV	
D06. 1	Armoire chambre		D13. 1	Panel TV listes	
D06. 2	Armoire chambre		D13. 2	Panel TV listes	●
D07. 1	Armoire entrée 120	●	D14. 1	Etagère TV 180	
D07. 2	Armoire entrée 120		D14. 2	Etagère TV 160	
D07. 3	Armoire entrée 120		D15.1	Bureau comp. TV	
D08. 1	Armoire entrée 200		D15. 2	Bureau comp. TV	●
D08. 2	Armoire entrée 200		D16. 1	Bureau comp. TV	
D09. 1	Armoire entrée 160		D16. 2	Bureau comp. TV	
D09. 2	Armoire entrée 160		D17	Etagère comp. TV	
D10. 1	Armoire chambre 120		D20	Tiroir vasque	
D10. 2	Armoire chambre 120		D20. 1	Meuble SDB	
MOBILIER					
M01	Sommier Elite	●	M17	Lampe sur pied	●
M02	Sommier 160		M18	Lampe sur chevet	●
M03	Matelas 80		M19	Lampe de bureau 1	
M04	Topper 160		M20	Lampe de bureau 2	●
M05	Sommier 180		M21	Chaise	●
M06	Matelas 90		M22	Table	
M07	Topper 180		M23	Banquette	●
M08	Sommier 90		M24	Fauteuil	●
M09	Matelas 90		M25	Pouf	
M10	Topper 180		M26	Canapé Lit	
M11	Sommier 200		M27	Table basse comp.	
M12	Matelas 100		M28	Rideaux	●
M13	Topper 180		M29	Applique couloir	●
M14	Table de chevet LTV2		M30	Chaise ext.	●
M15	Table de chevet LTV1	●	M31	Table ext.	●
M16	Table de chevet 72				
SALLE DE BAIN			ACCESSOIRES		
SA01	Sèche serviette		A01	Ampoule 1	●
SA03	Porte serviette		A02	Ampoule 2	●
SA04	Crochet rond		A03	Interrupteur	●
SA05	Port-papier toilette		A04	Evoline	●
SA06	Brosse WC		A05	Crochet noir	●
SA07	Poubelle		A06	Crochet doré	●
SA08	Etagère douche		A07	Coussin deco 1	
SA09	Miroir Cielo		A08	Coussin deco 2	●
SA10	Petit miroir Casabath		A13	Plaid	●
SA11	Applique murale		A14	Bac chaussures	●
SA12	Plateau rect.		A15	Artworks big	
SA14	Bol décoratif		A16	Artworks small	●
SA15	Portes douche				
SA16	Console vasque				
SA17	Robinet				
SA18	Sifon				

MO: Villars Palace SA	Projet: Villars resort
Etat: Plan DOE	Echelle: Indiqué
Chambre / Type C2.	Dessin: AK
REF: 125	Date 06.09.22



Iconia AG



Rhodanie 40C - 1007 Lausanne - Switzerland

+41 21 601 58 01


info@iconiagroup.com

CHAMBRE TYPE: C4


CHAMBRE 108	1° ETAGE
CHAMBRE 208	2° ETAGE
CHAMBRE 306	3° ETAGE
CHAMBRE 405	4° ETAGE

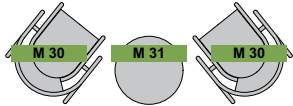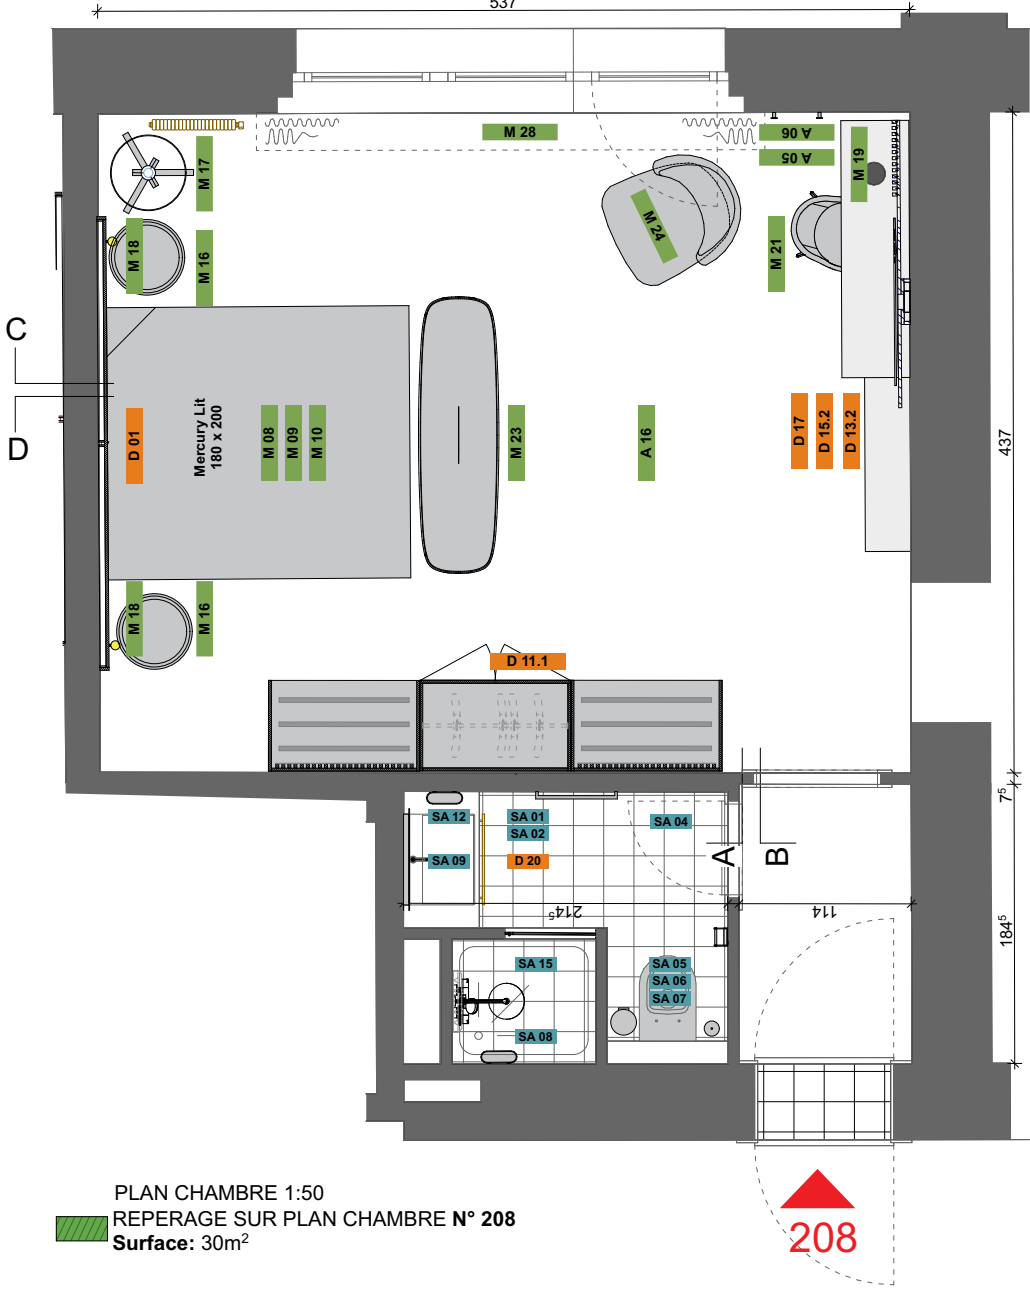


PLAN CHAMBRE 1:50
REPERAGE SUR PLAN CHAMBRE N° 208
Surface: 30m²

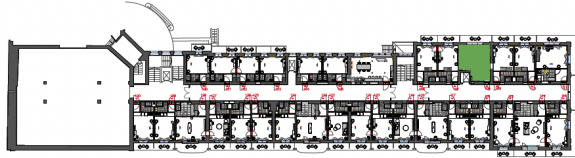


PLATEAU 3/ ETAGE 1

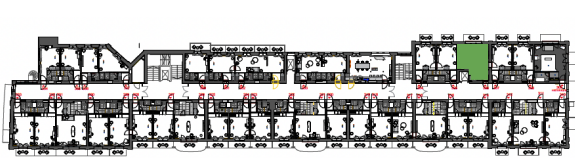


PLATEAU 3/ ETAGE 3

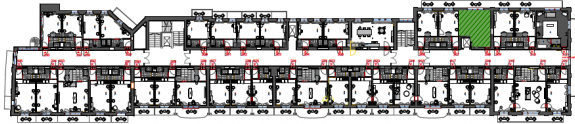


PLATEAU 3/ ETAGE 2

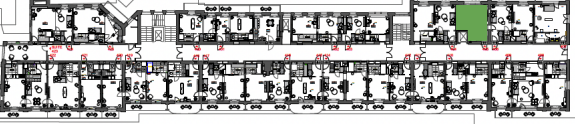


PLATEAU 3/ ETAGE 4

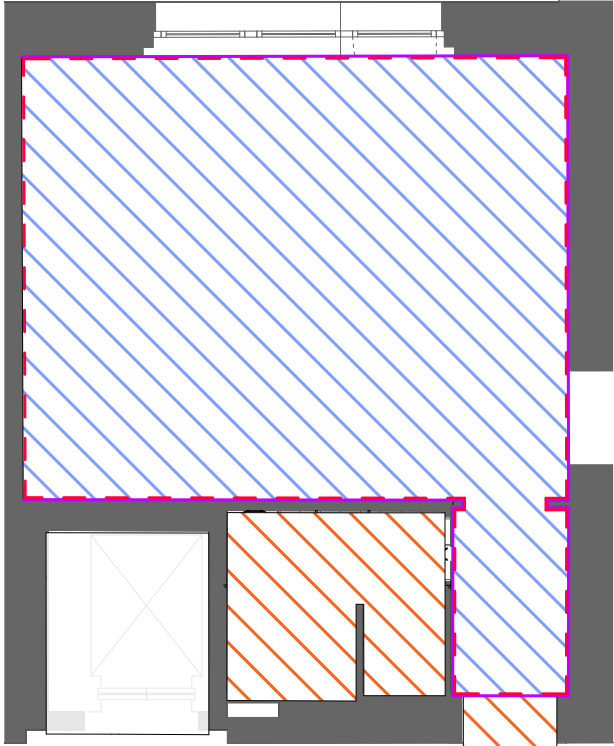


PLAN REVETMENTS MUR/ SOL
1: 75

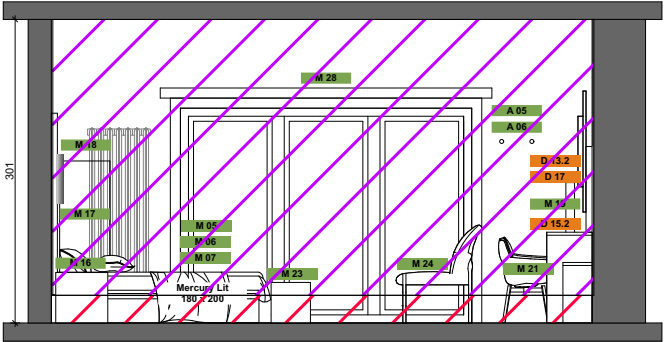


ELEVATION D-D

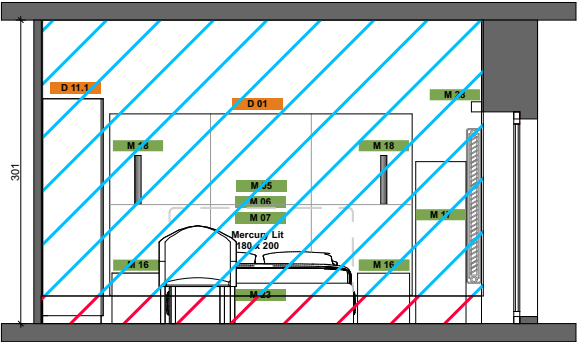

ELEVATION A-A

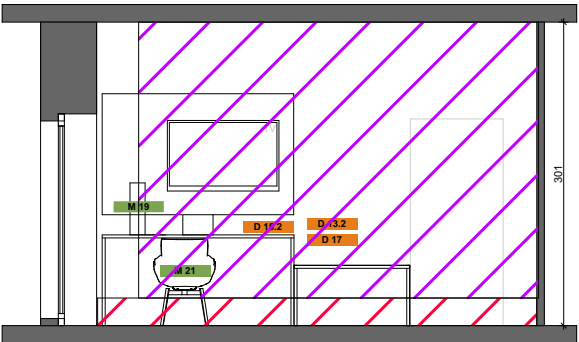

ELEVATION B-B

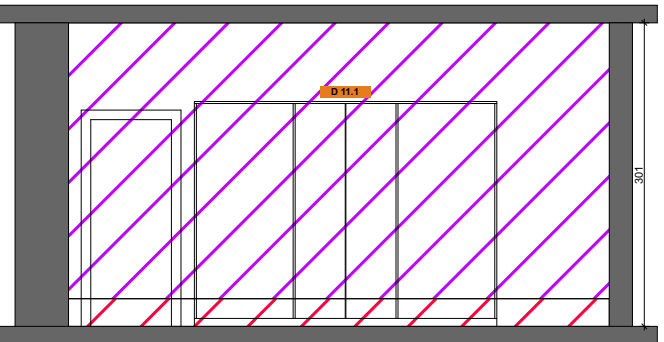



ELEVATION C-C

FINITIONS		Sol entrée et SdB: Porcelain Stoneware D_Segni Marazzi Colore Tappeto 5 20 x 20 cm	
		Sol chambre: Moquette Greige O.C. BY ICONIA AG	
		Peinture murs: NCS_1000N	
		Papier peint: Arte Signature Canvas 24518	
		Plinthe, boiserie et radiateur: RAL 9004_Noir	
		Peinture plafond: RAL 9016_Blanc	

LIST OF FURNITURE / ITEMS			
Cod.	Description	Cod.	Description
AGENCEMENT			
D01	Tête de lit 300	D11. 1	Armoire chambre 160
D02	Tête de lit 283	D11. 2	Armoire chambre 160
D03. 1	Bureau 160	D11. 3	Armoire chambre 160
D03. 2	Bureau 184	D12. 1	Panel TV
D04	Dressing	D12. 2	Panel TV
D05	Claustra	D12. 3	Panel TV
D06. 1	Armoire chambre	D13. 1	Panel TV listes
D06. 2	Armoire chambre	D13. 2	Panel TV listes
D07. 1	Armoire entrée 120	D14. 1	Etagère TV 180
D07. 2	Armoire entrée 120	D14. 2	Etagère TV 160
D07. 3	Armoire entrée 120	D15.1	Bureau comp. TV
D08. 1	Armoire entrée 200	D15. 2	Bureau comp. TV
D08. 2	Armoire entrée 200	D16. 1	Bureau comp. TV
D09. 1	Armoire entrée 160	D16. 2	Bureau comp. TV
D09. 2	Armoire entrée 160	D17	Etagère comp. TV
D10. 1	Armoire chambre 120	D20	Tiroir vasque
D10. 2	Armoire chambre 120	D20. 1	Meuble SDB
MOBILIER			
M01	Sommier Elite	M17	Lampe sur pied
M02	Sommier 160	M18	Lampe sur chevet
M03	Matelas 80	M19	Lampe de bureau 1
M04	Topper 160	M20	Lampe de bureau 2
M05	Sommier 180	M21	Chaise
M06	Matelas 90	M22	Table
M07	Topper 180	M23	Banquette
M08	Sommier 90	M24	Fauteuil
M09	Matelas 90	M25	Pouf
M10	Topper 180	M26	Canapé Lit
M11	Sommier 200	M27	Table basse comp.
M12	Matelas 100	M28	Rideaux
M13	Topper 180	M29	Applique couloir
M14	Table de chevet LTV2	M30	Chaise ext.
M15	Table de chevet LTV1	M31	Table ext.
M16	Table de chevet 72		
SALLE DE BAIN		ACCESSOIRES	
SA01	Sèche serviette	A01	Ampoule 1
SA03	Porte serviette	A02	Ampoule 2
SA04	Crochet rond	A03	Interrupteur
SA05	Port-papier toilette	A04	Evoline
SA06	Brosse WC	A05	Crochet noir
SA07	Poubelle	A06	Crochet doré
SA08	Etagère douche	A07	Coussin deco 1
SA09	Miroir Cielo	A08	Coussin deco 2
SA10	Petit miroir Casabath	A13	Plaid
SA11	Applique murale	A14	Bac chaussures
SA12	Plateau rect.	A15	Artworks big
SA14	Bol décoratif	A16	Artworks small
SA15	Portes douche		
SA16	Console vasque		
SA17	Robinet		
SA18	Sifon		

CHAMBRE D4


PLAN 1:50
REPERAGE SUR PLAN CHAMBRE N°317
Surface: 23m²

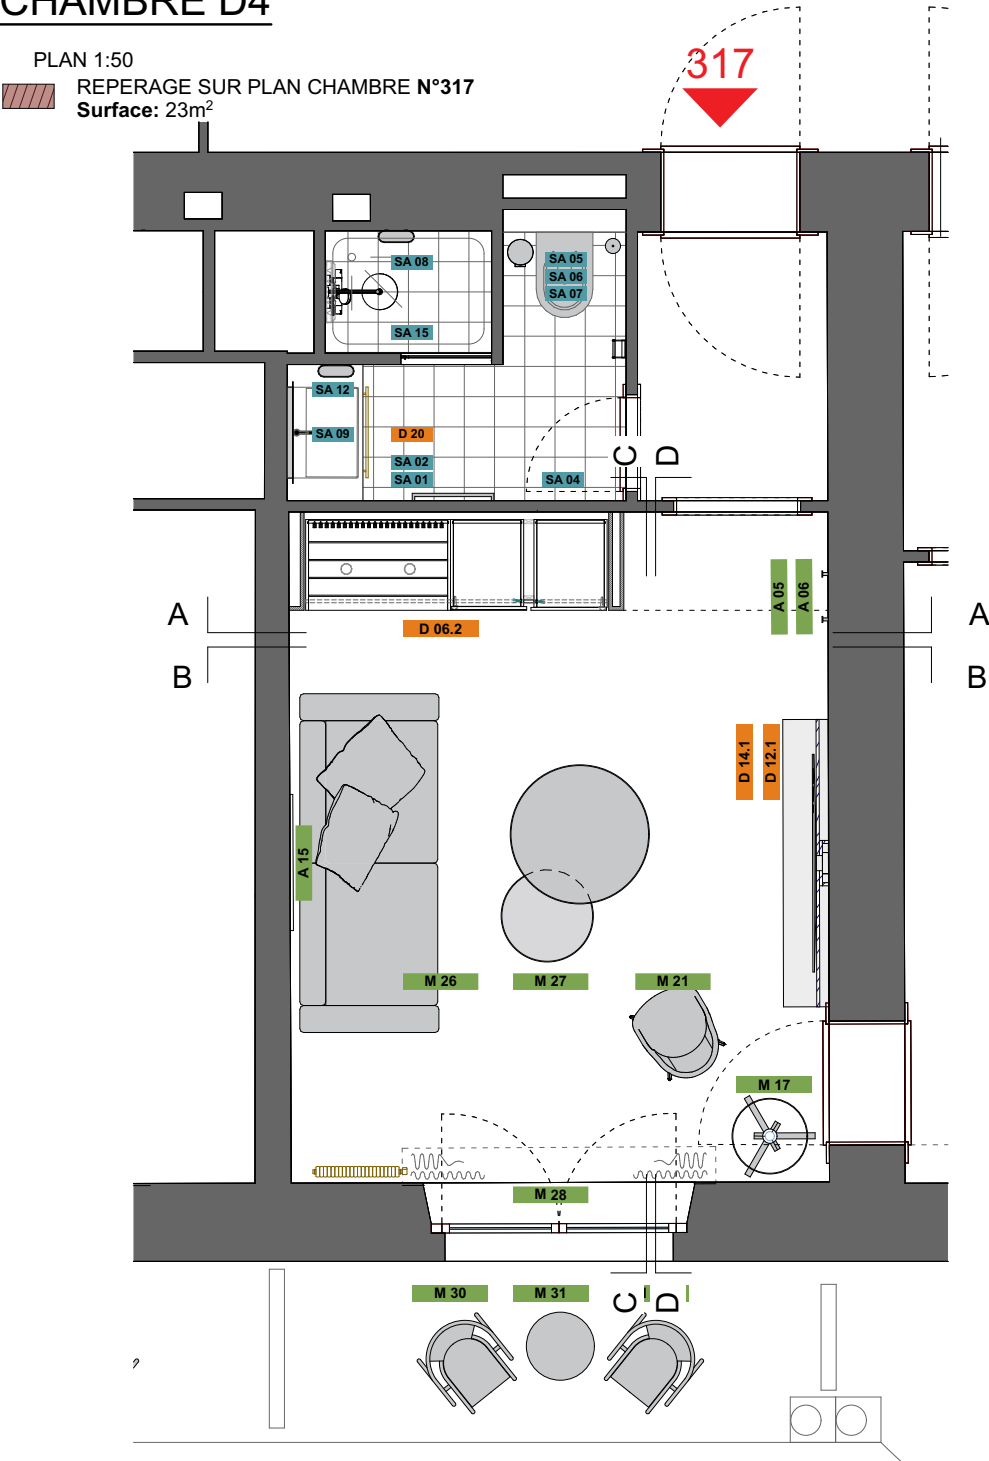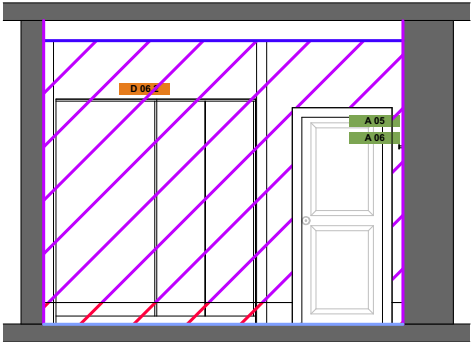


ELEVATION A-A
1: 75




ELEVATION B-B
1: 75

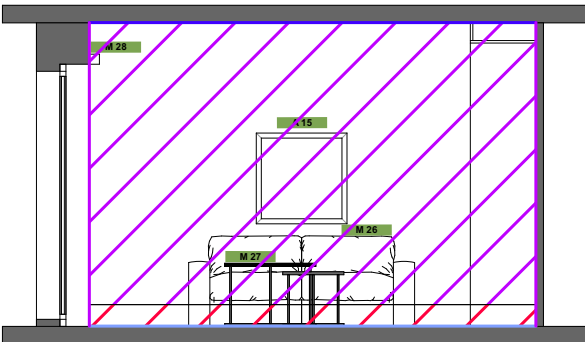

ELEVATION C-C
1: 75

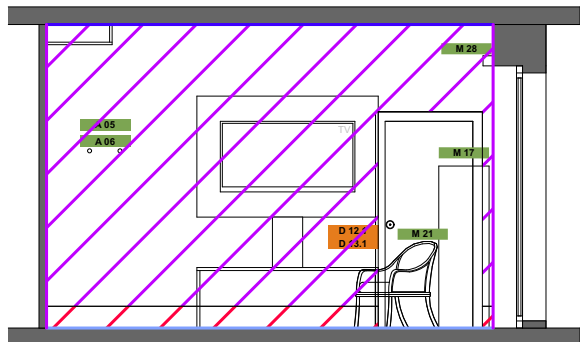

ELEVATION D-D
1: 75

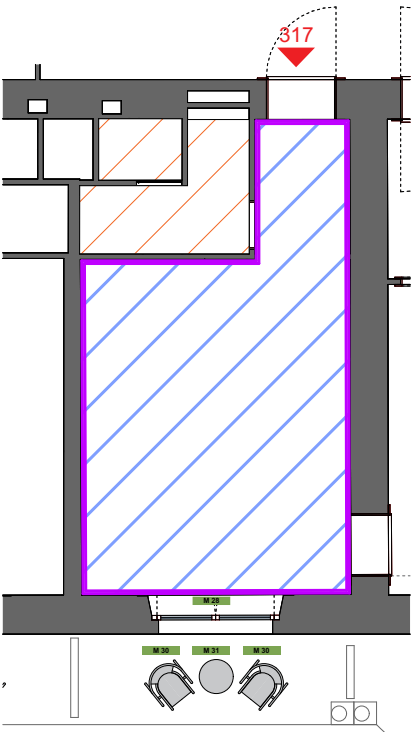


PLAN REVETMENTS MUR/ SOL
1: 75


FINITIONS		Sol entrée et SdB: Porcelain Stoneware D_Segni Marazzi Colore Tappeto 5 20 x 20 cm	
		Sol chambre: Moquette Greige O.C. BY ICONIA AG	
		Peinture murs: NCS_1000N	
		Papier peint: Arte Signature Canvas 24518	
		Plinthe, boiserie et radiateur: RAL 9004_Noir	
		Peinture plafond: RAL 9016_Blanc	

LIST OF FURNITURE / ITEMS				
Cod.	Description	Cod.	Description	
AGENCEMENT				
D01	Tête de lit 300	D11. 1	Armoire chambre 160	
D02	Tête de lit 283	D11. 2	Armoire chambre 160	
D03. 1	Bureau 160	D11. 3	Armoire chambre 160	
D03. 2	Bureau 184	D12. 1	Panel TV	●
D04	Dressing	D12. 2	Panel TV	
D05	Claustra	D12. 3	Panel TV	
D06. 1	Armoire chambre	D13. 1	Panel TV listes	●
D06. 2	Armoire chambre	D13. 2	Panel TV listes	●
D07. 1	Armoire entrée 120	D14. 1	Etagère TV 180	
D07. 2	Armoire entrée 120	D14. 2	Etagère TV 160	
D07. 3	Armoire entrée 120	D15.1	Bureau comp. TV	
D08. 1	Armoire entrée 200	D15. 2	Bureau comp. TV	
D08. 2	Armoire entrée 200	D16. 1	Bureau comp. TV	
D09. 1	Armoire entrée 160	D16. 2	Bureau comp. TV	
D09. 2	Armoire entrée 160	D17	Etagère comp. TV	
D10. 1	Armoire chambre 120	D20	Tiroir vasque	●
D10. 2	Armoire chambre 120	D20. 1	Meuble SDB	
MOBILIER				
M01	Sommier Elite	M17	Lampe sur pied	●
M02	Sommier 160	M18	Lampe sur chevet	
M03	Matelas 80	M19	Lampe de bureau 1	
M04	Topper 160	M20	Lampe de bureau 2	
M05	Sommier 180	M21	Chaise	●
M06	Matelas 90	M22	Table	
M07	Topper 180	M23	Banquette	
M08	Sommier 90	M24	Fauteuil	
M09	Matelas 90	M25	Pouf	
M10	Topper 180	M26	Canapé Llit	●
M11	Sommier 200	M27	Table basse comp.	●
M12	Matelas 100	M28	Rideaux	●
M13	Topper 180	M29	Applique couloir	
M14	Table de chevet LTV2	M30	Chaise ext.	
M15	Table de chevet LTV1	M31	Table ext.	
M16	Table de chevet 72			
SALLE DE BAIN				
SA01	Sèche serviette	SD01	Meuble SDB	●
SA03	Porte serviette	SD01.1	Meuble WC	●
SA04	Crochet rond			
SA05	Port-papier toilette	A01	Ampoule 1	●
SA06	Brosse WC	A02	Ampoule 2	●
SA07	Poubelle	A03	Interrupteur	●
SA08	Etagère douche	A04	Evoline	●
SA09	Miroir Cielo	A05	Crochet noir	●
SA10	Petit miroir Casabath	A06	Crochet doré	●
SA11	Applique murale	A07	Coussin deco 1	●
SA12	Plateau rect.	A08	Coussin deco 2	●
SA14	Bol décoratif	A13	Plaid	●
SA15	Portes douche	A14	Bac chaussures	●
SA16	Console vasque	A15	Artworks big	●
SA17	Robinet	A16	Artworks small	
SA18	Sifon	A17	Coffre (Grand)	


PLATEAU 3/ ETAGE 1

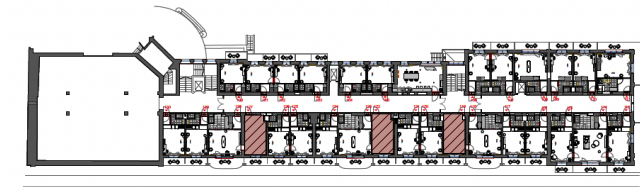


PLATEAU 3/ ETAGE 2

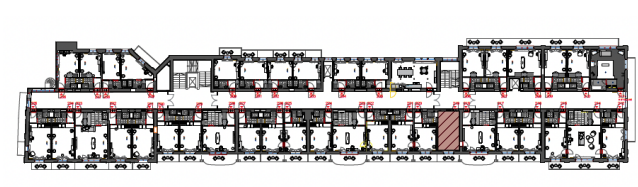

PLATEAU 3/ ETAGE 3

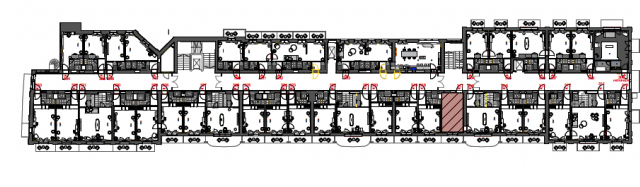


PLATEAU 3/ ETAGE 4

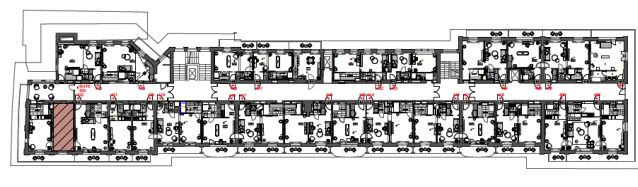


MO: Villars Palace SA	Projet: Villars resort	 Rhodanie 40C - 1007 Lausanne - Switzerland +41 21 601 58 01 info@iconiagroup.com
Etat: Plan DOE	Echelle: Indiqué	
SALON / TYPE C1	Dessin: AK	
REF: 133	Date 06.09.22	


CHAMBRE D3

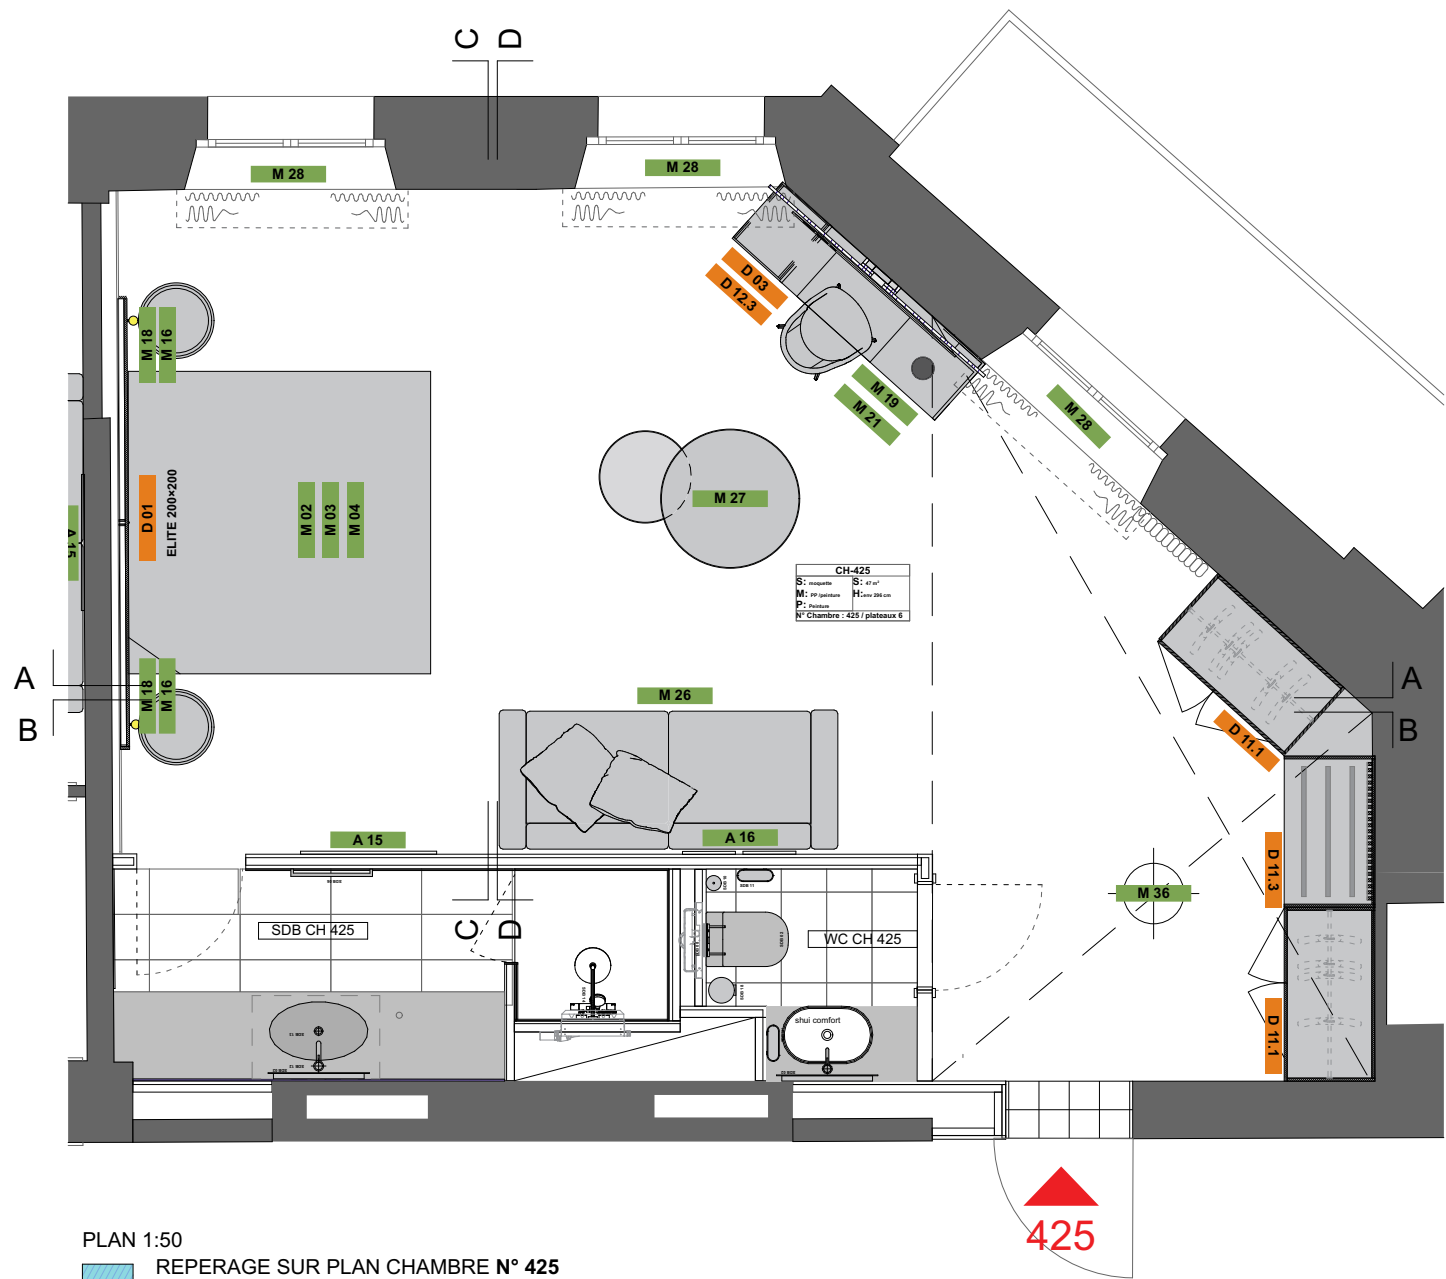


PLATEAU 3/ ETAGE 1

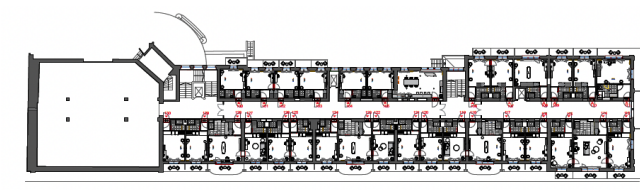



PLATEAU 3/ ETAGE 3

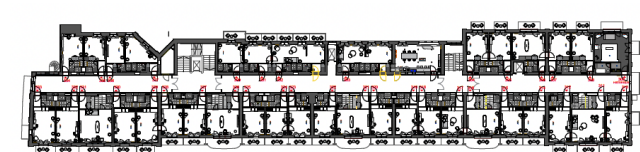


PLATEAU 3/ ETAGE 2

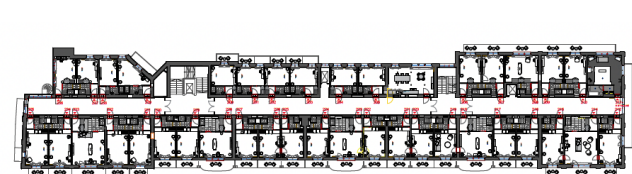


PLATEAU 3/ ETAGE 4

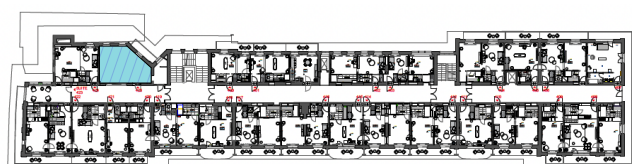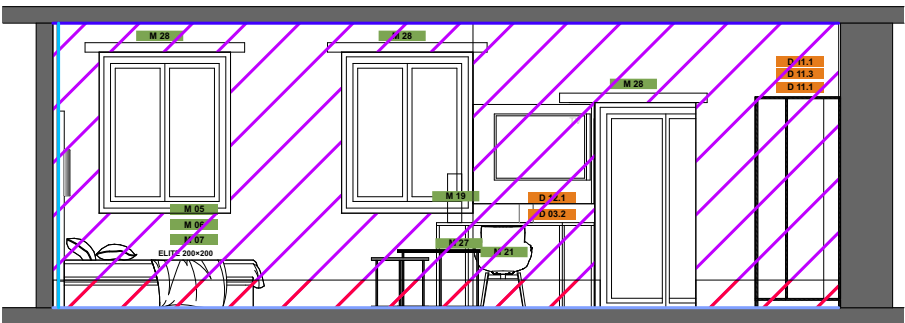


ELEVATION A-A
1: 75

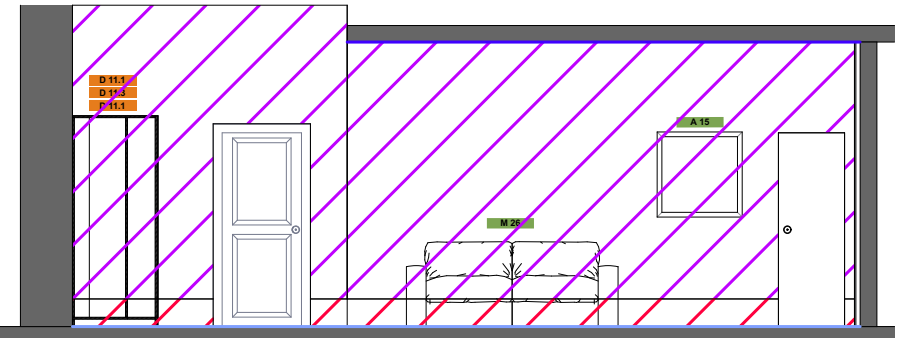


ELEVATION B-B
1: 75

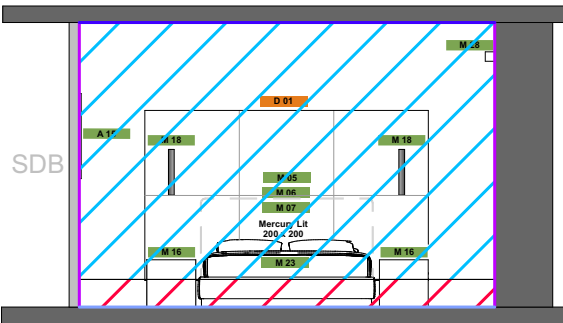

ELEVATION C-C
1: 75

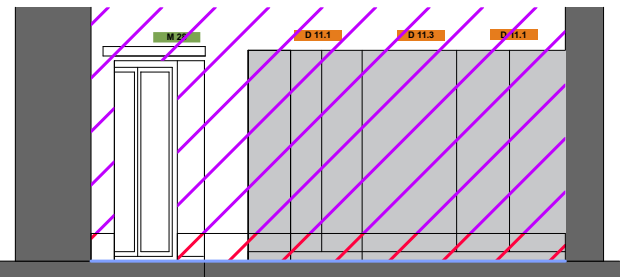

ELEVATION D-D
1: 75

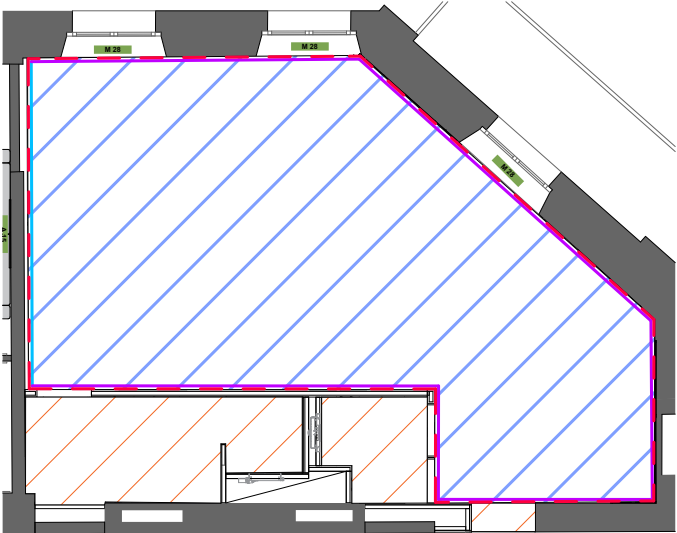


PLAN REVETMENTS MUR/ SOL
1: 75

FINITIONS		Sol entrée et SdB: Porcelain Stoneware D_Segni Marazzi Colore Tappeto 5 20 x 20 cm	
		Sol chambre: Moquette Greige O.C. BY ICONIA AG	
		Peinture murs: NCS_1000N	
		Papier peint: Arte Signature Canvas 24518	
		Plinthe, boiserie et radiateur: RAL 9004_Noir	
		Peinture plafond: RAL 9016_Blanc	


LIST OF FURNITURE / ITEMS				
Cod.	Description		Cod.	Description
AGENCEMENT				
D01	Tête de lit 300	●	D11. 1	Armoire chambre 160
D02	Tête de lit 283		D11. 2	Armoire chambre 160
D03. 1	Bureau 160		D11. 3	Armoire chambre 160
D03. 2	Bureau 184	●	D12. 1	Panel TV
D04	Dressing		D12. 2	Panel TV
D05	Claustra		D12. 3	Panel TV
D06. 1	Armoire chambre		D13. 1	Panel TV listes
D06. 2	Armoire chambre		D13. 2	Panel TV listes
D07. 1	Armoire entrée 120		D14. 1	Etagère TV 180
D07. 2	Armoire entrée 120		D14. 2	Etagère TV 160
D07. 3	Armoire entrée 120		D15.1	Bureau comp. TV
D08. 1	Armoire entrée 200		D15. 2	Bureau comp. TV
D08. 2	Armoire entrée 200		D16. 1	Bureau comp. TV
D09. 1	Armoire entrée 160		D16. 2	Bureau comp. TV
D09. 2	Armoire entrée 160		D17	Etagère comp. TV
D10. 1	Armoire chambre 120		D20	Tiroir vasque
D10. 2	Armoire chambre 120		D20. 1	Meuble SDB
MOBILIER				
M01	Sommier Elite	●	M17	Lampe sur pied
M02	Sommier 160		M18	Lampe sur chevet
M03	Matelas 80		M19	Lampe de bureau 1
M04	Topper 160		M20	Lampe de bureau 2
M05	Sommier 180		M21	Chaise
M06	Matelas 90		M22	Table
M07	Topper 180		M23	Banquette
M08	Sommier 90		M24	Fauteuil
M09	Matelas 90		M25	Pouf
M10	Topper 180		M26	Canapé Llit
M11	Sommier 200		M27	Table basse comp.
M12	Matelas 100		M28	Rideaux
M13	Topper 180		M29	Applique couloir
M14	Table de chevet LTV2		M30	Chaise ext.
M15	Table de chevet LTV1	●	M31	Table ext.
M16	Table de chevet 72			
SALLE DE BAIN				
SA01	Sèche serviette	●	SD01	Meuble SDB
SA03	Porte serviette	●	SD01.1	Meuble WC
SA04	Crochet rond	●	ACCESSOIRES	
SA05	Port-papier toilette	●	A01	Ampoule 1
SA06	Brosse WC	●	A02	Ampoule 2
SA07	Poubelle	●	A03	Interrupteur
SA08	Etagère douche	●	A04	Evoline
SA09	Miroir Cielo	●	A05	Crochet noir
SA10	Petit miroir Casabath	●	A06	Crochet doré
SA11	Applique murale	●	A07	Coussin deco 1
SA12	Plateau rect.	●	A08	Coussin deco 2
SA14	Bol décoratif	●	A13	Plaid
SA15	Portes douche	●	A14	Bac chaussures
SA16	Console vasque	●	A15	Artworks big
SA17	Robinet	●	A16	Artworks small
SA18	Sifon	●	A17	Coffre (Grand)

CHAMBRE D4

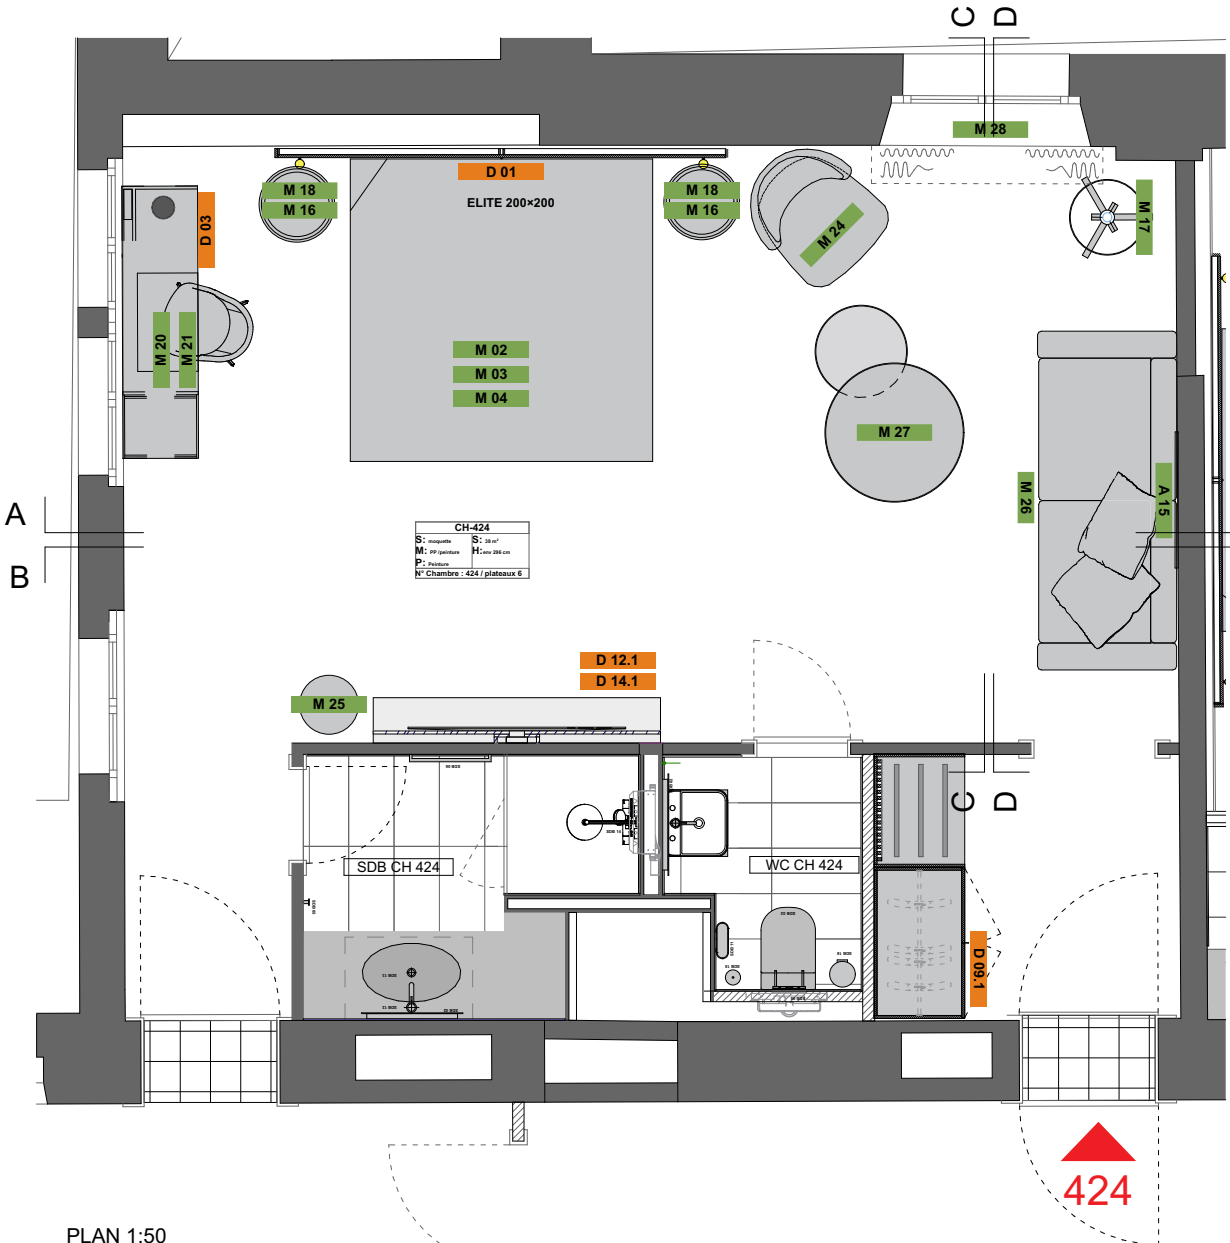


PLAN 1:50
REPERAGE SUR PLAN CHAMBRE N° 424
Surface: 38m²


PLATEAU 3/ ETAGE 1

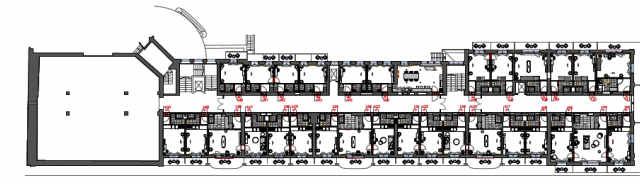


PLATEAU 3/ ETAGE 3

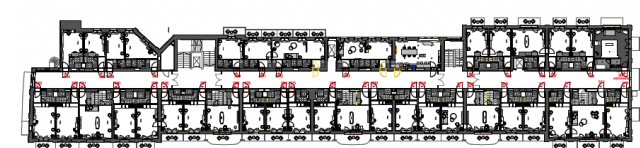


PLATEAU 3/ ETAGE 2

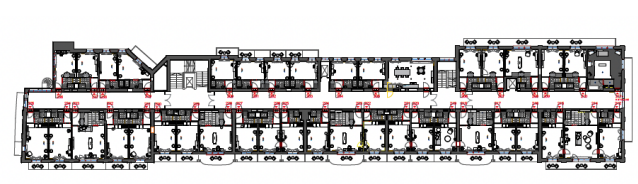


PLATEAU 3/ ETAGE 4

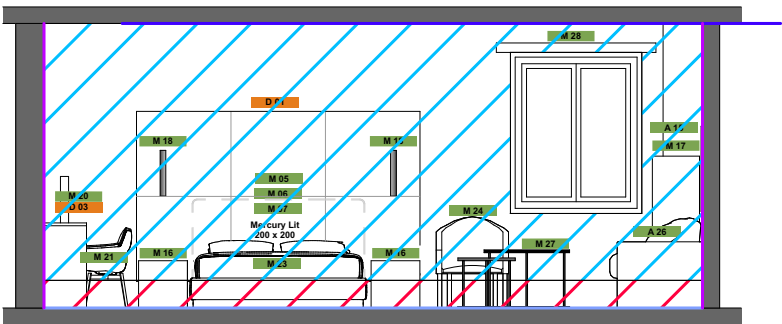


ELEVATION A-A
1: 75

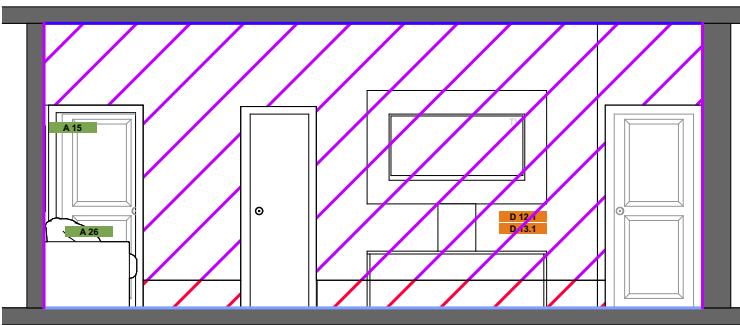


ELEVATION B-B
1: 75

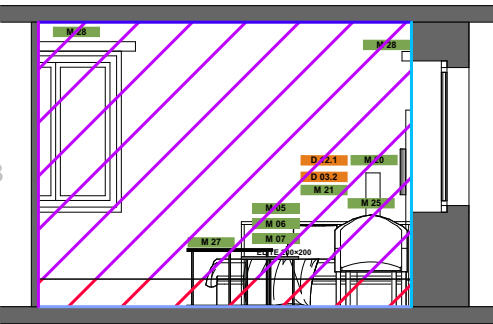

ELEVATION C-C
1: 75

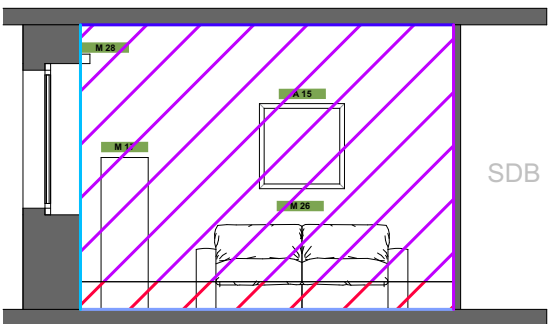

ELEVATION D-D
1: 75

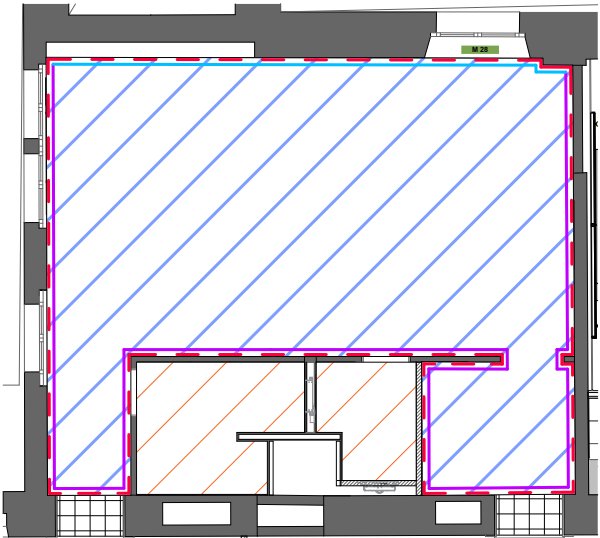

PLAN REVETMENTS MUR/ SOL
1: 75

FINITIONS		Sol entrée et SdB: Porcelain Stoneware D_Segni Marazzi Colore Tappeto 5 20 x 20 cm	
		Sol chambre: Moquette Greige O.C. BY ICONIA AG	
		Peinture murs: NCS_1000N	
		Papier peint: Arte Signature Canvas 24518	
		Plinthe, boiserie et radiateur: RAL 9004_Noir	
		Peinture plafond: RAL 9016_Blanc	


LIST OF FURNITURE / ITEMS				
Cod.	Description	Cod.	Description	
AGENCEMENT				
D01	Tête de lit 300	D11. 1	Armoire chambre 160	
D02	Tête de lit 283	D11. 2	Armoire chambre 160	
D03. 1	Bureau 160	D11. 3	Armoire chambre 160	
D03. 2	Bureau 184	D12. 1	Panel TV	
D04	Dressing	D12. 2	Panel TV	
D05	Claustra	D12. 3	Panel TV	
D06. 1	Armoire chambre	D13. 1	Panel TV listes	
D06. 2	Armoire chambre	D13. 2	Panel TV listes	
D07. 1	Armoire entrée 120	D14. 1	Etagère TV 180	
D07. 2	Armoire entrée 120	D14. 2	Etagère TV 160	
D07. 3	Armoire entrée 120	D15.1	Bureau comp. TV	
D08. 1	Armoire entrée 200	D15. 2	Bureau comp. TV	
D08. 2	Armoire entrée 200	D16. 1	Bureau comp. TV	
D09. 1	Armoire entrée 160	D16. 2	Bureau comp. TV	
D09. 2	Armoire entrée 160	D17	Etagère comp. TV	
D10. 1	Armoire chambre 120	D20	Tiroir vasque	
D10. 2	Armoire chambre 120	D20. 1	Meuble SDB	
MOBILIER				
M01	Sommier Elite	M17	Lampe sur pied	
M02	Sommier 160	M18	Lampe sur chevet	
M03	Matelas 80	M19	Lampe de bureau 1	
M04	Topper 160	M20	Lampe de bureau 2	
M05	Sommier 180	M21	Chaise	
M06	Matelas 90	M22	Table	
M07	Topper 180	M23	Banquette	
M08	Sommier 90	M24	Fauteuil	
M09	Matelas 90	M25	Pouf	
M10	Topper 180	M26	Canapé Llit	
M11	Sommier 200	M27	Table basse comp.	
M12	Matelas 100	M28	Rideaux	
M13	Topper 180	M29	Applique couloir	
M14	Table de chevet LTV2	M30	Chaise ext.	
M15	Table de chevet LTV1	M31	Table ext.	
M16	Table de chevet 72			
SALLE DE BAIN				
SA01	Sèche serviette	SD01	Meuble SDB	
SA03	Porte serviette	SD01.1	Meuble WC	
SA04	Crochet rond	ACCESSOIRES		
SA05	Port-papier toilette	A01	Ampoule 1	
SA06	Brosse WC	A02	Ampoule 2	
SA07	Poubelle	A03	Interrupteur	
SA08	Etagère douche	A04	Evoline	
SA09	Miroir Cielo	A05	Crochet noir	
SA10	Petit miroir Casabath	A06	Crochet doré	
SA11	Applique murale	A07	Coussin deco 1	
SA12	Plateau rect.	A08	Coussin deco 2	
SA14	Bol décoratif	A13	Plaid	
SA15	Portes douche	A14	Bac chaussures	
SA16	Console vasque	A15	Artworks big	
SA17	Robinet	A16	Artworks small	
SA18	Sifon	A17	Coffre (Grand)	

MO: Villars Palace SA	Projet: Villars resort
Etat: Plan DOE	Echelle: Indiqué
CHAMBRE / TYPE D4	Dessin: AK
REF: 132	Date 06.09.22


Iconia AG
Rhodanie 40C - 1007 Lausanne - Switzerland
+41 21 601 58 01
info@iconiagroup.com

CHAMBRE TYPE: D5


CHAMBRE 111	3° ETAGE
CHAMBRE 118	3° ETAGE
CHAMBRE 129	4° ETAGE
CHAMBRE 123	4° ETAGE

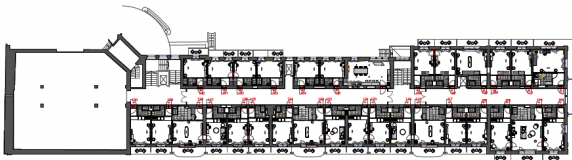


PLATEAU 3/ ETAGE 1

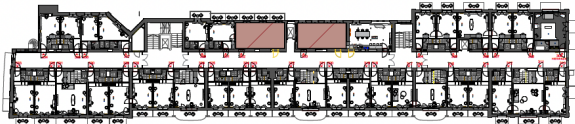


PLATEAU 3/ ETAGE 3

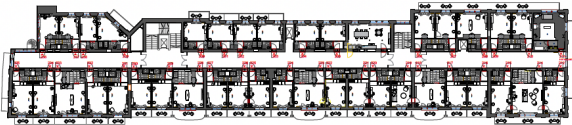


PLATEAU 3/ ETAGE 2

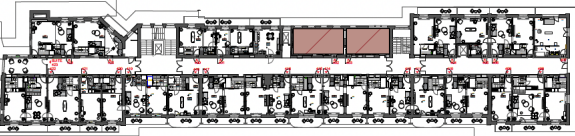

PLATEAU 3/ ETAGE 4

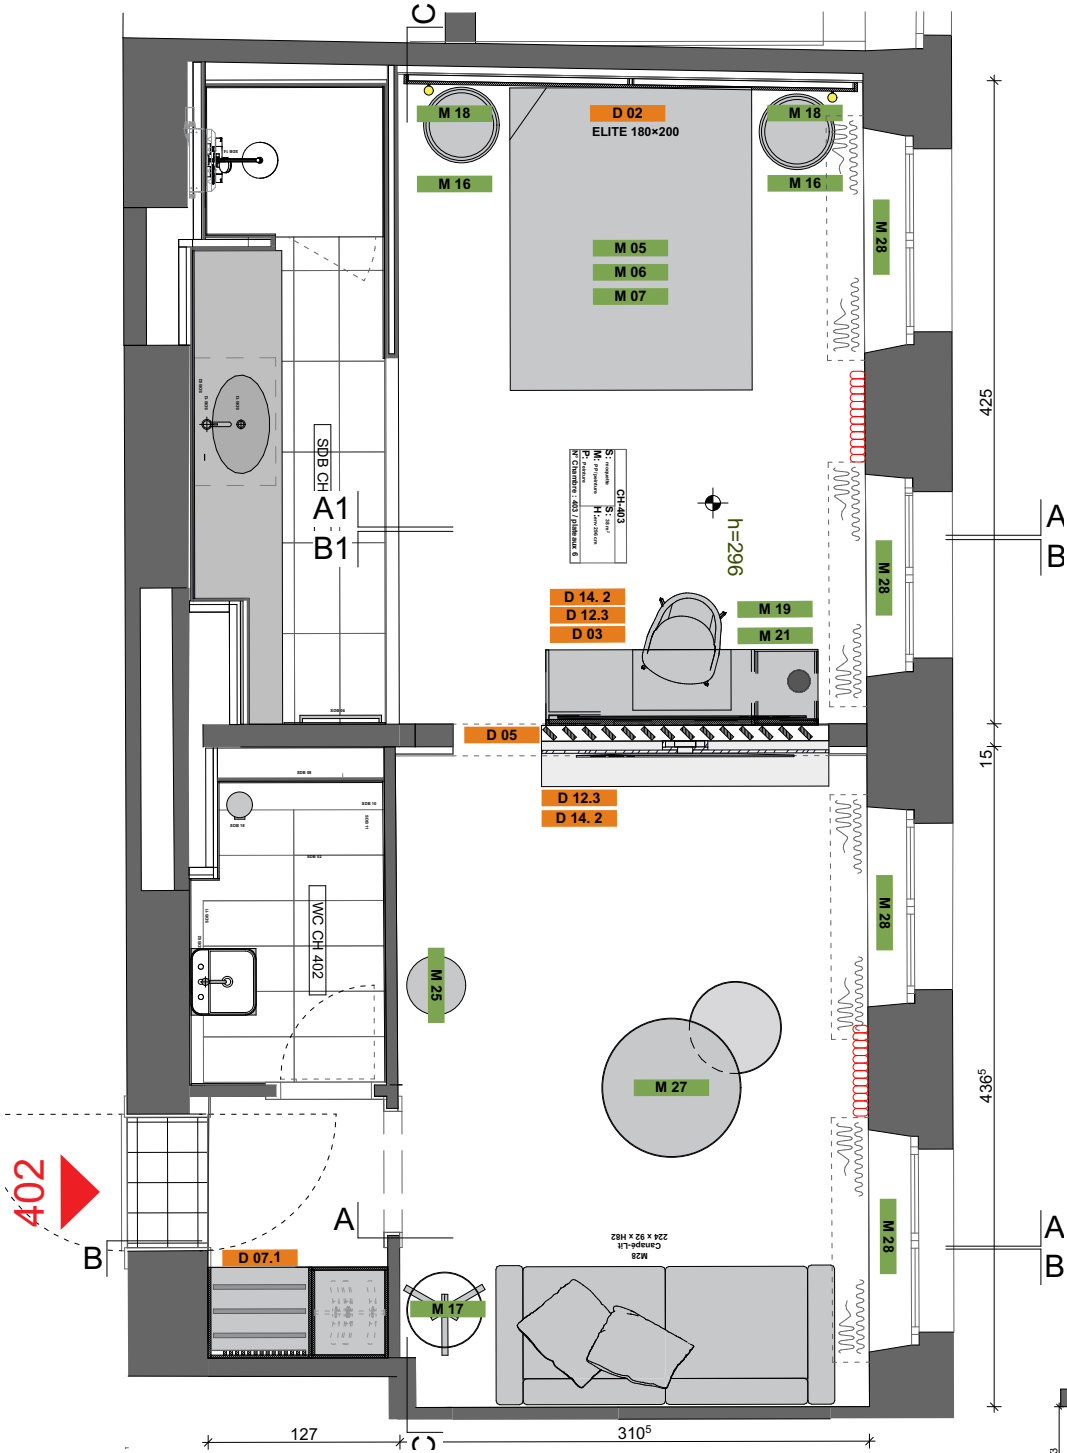


PLAN CHAMBRE 1:50
REPERAGE SUR PLAN CHAMBRE N° 402
Surface: 38m²

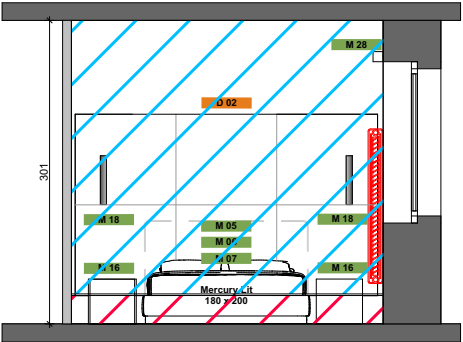


ELEVATION A-A1




ELEVATION B-B1

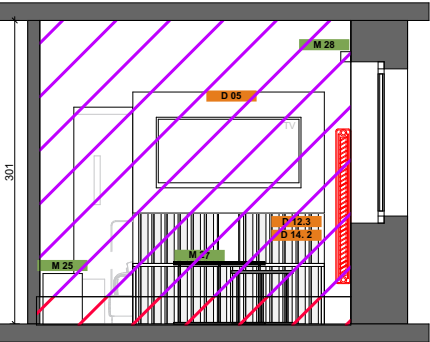

ELEVATION A-A

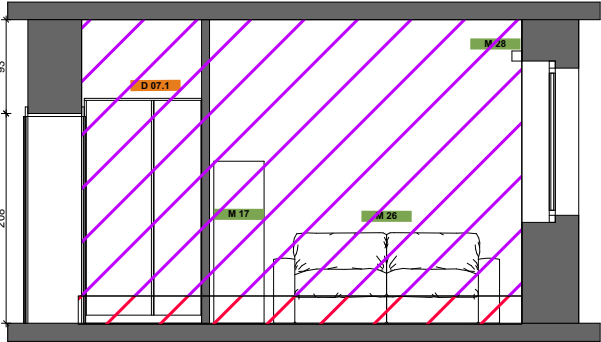

ELEVATION B-B

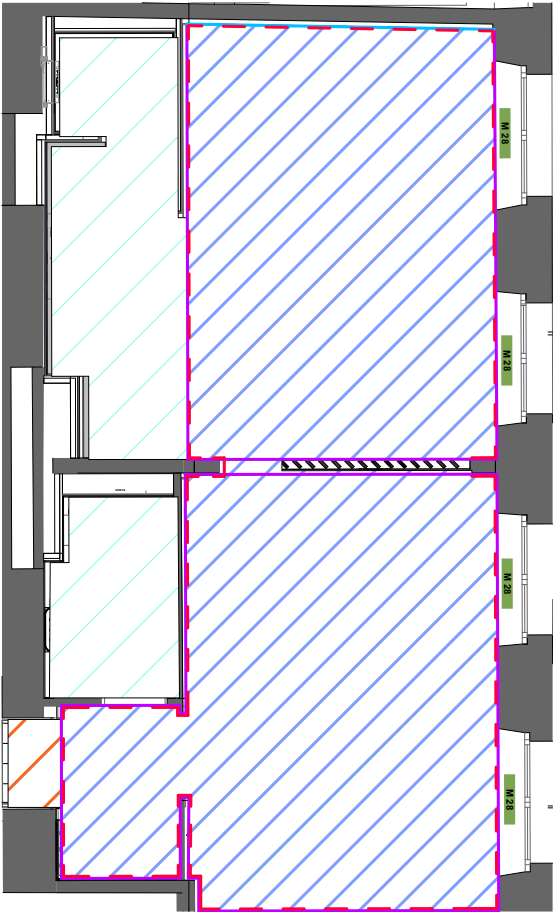

PLAN REVETMENTS MUR/ SOL
1: 75

FINITIONS		Sol entrée et SdB: Porcelain Stoneware D_Segni Marazzi Colore Tappeto 5 20 x 20 cm	
		Sol et Faïence SdB: Off_White Marazzi 30 x 60 cm	
		Sol chambre: Moquette Greige O.C. BY ICONIAAG	
		Peinture murs: NCS_1000N	
		Papier peint: Arte Signature Canvas 24518	
		Plinthe, boiserie et radiateur: RAL 9004_Noir	
		Peinture plafond: RAL 9016_Blanc	


LIST OF FURNITURE / ITEMS			
Cod.	Description	Cod.	Description
AGENCEMENT			
D01	Tête de lit 300	D11. 1	Armoire chambre 160
D02	Tête de lit 283	D11. 2	Armoire chambre 160
D03. 1	Bureau 160	D11. 3	Armoire chambre 160
D03. 2	Bureau 184	D12. 1	Panel TV
D04	Dressing	D12. 2	Panel TV
D05	Claustra	D12. 3	Panel TV
D06. 1	Armoire chambre	D13. 1	Panel TV listes
D06. 2	Armoire chambre	D13. 2	Panel TV listes
D07. 1	Armoire entrée 120	D14. 1	Etagère TV 180
D07. 2	Armoire entrée 120	D14. 2	Etagère TV 160
D07. 3	Armoire entrée 120	D15.1	Bureau comp. TV
D08. 1	Armoire entrée 200	D15. 2	Bureau comp. TV
D08. 2	Armoire entrée 200	D16. 1	Bureau comp. TV
D09. 1	Armoire entrée 160	D16. 2	Bureau comp. TV
D09. 2	Armoire entrée 160	D17	Etagère comp. TV
D10. 1	Armoire chambre 120	D20	Tiroir vasque
D10. 2	Armoire chambre 120	D20. 1	Meuble SDB
MOBILIER			
M01	Sommier Elite	M17	Lampe sur pied
M02	Sommier 160	M18	Lampe sur chevet
M03	Matelas 80	M19	Lampe de bureau 1
M04	Topper 160	M20	Lampe de bureau 2
M05	Sommier 180	M21	Chaise
M06	Matelas 90	M22	Table
M07	Topper 180	M23	Banquette
M08	Sommier 90	M24	Fauteuil
M09	Matelas 90	M25	Pouf
M10	Topper 180	M26	Canapé Lit
M11	Sommier 200	M27	Table basse comp.
M12	Matelas 100	M28	Rideaux
M13	Topper 180	M29	Applique couloir
M14	Table de chevet LTV2	M30	Chaise ext.
M15	Table de chevet LTV1	M31	Table ext.
M16	Table de chevet 72		
SALLE DE BAIN		ACCESSOIRES	
SA01	Sèche serviette	A01	Ampoule 1
SA03	Porte serviette	A02	Ampoule 2
SA04	Crochet rond	A03	Interrupteur
SA05	Port-papier toilette	A04	Evoline
SA06	Brosse WC	A05	Crochet noir
SA07	Poubelle	A06	Crochet doré
SA08	Etagère douche	A07	Coussin deco 1
SA09	Miroir Cielo	A08	Coussin deco 2
SA10	Petit miroir Casabath	A13	Plaid
SA11	Applique murale	A14	Bac chaussures
SA12	Plateau rect.	A15	Artworks big
SA14	Bol décoratif	A16	Artworks small
SA15	Portes douche		
SA16	Console vasque		
SA17	Robinet		
SA18	Sifon		

MO: Villars Palace SA	Projet: Villars resort
Etat: Plan DOE	Echelle: Indiqué
Chambre / Type D5.	Dessin: AK
REF: 126	Date 06.09.22


Iconia AG
Rhodanie 40C - 1007 Lausanne - Switzerland
+41 21 601 58 01
info@iconiagroup.com

CHAMBRE TYPE: E2


CHAMBRE 404	4° ETAGE	CHAMBRE 414	4° ETAGE
CHAMBRE 406	4° ETAGE	CHAMBRE 416	4° ETAGE
CHAMBRE 410	4° ETAGE	CHAMBRE 417	4° ETAGE
CHAMBRE 412	4° ETAGE	CHAMBRE 419	4° ETAGE

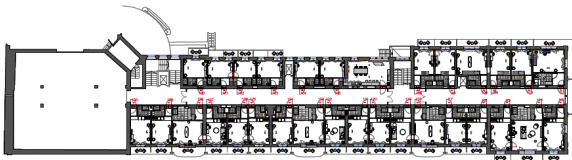


PLATEAU 3/ ETAGE 1

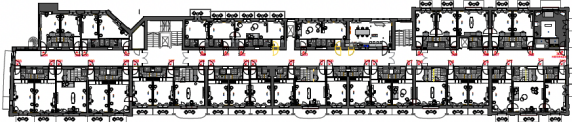


PLATEAU 3/ ETAGE 3

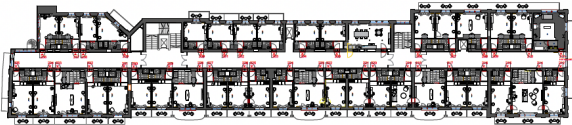

PLATEAU 3/ ETAGE 2

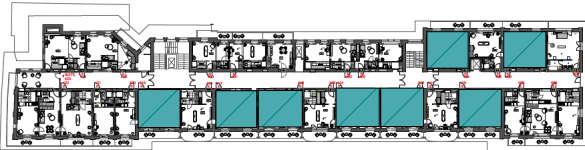


PLATEAU 3/ ETAGE 3

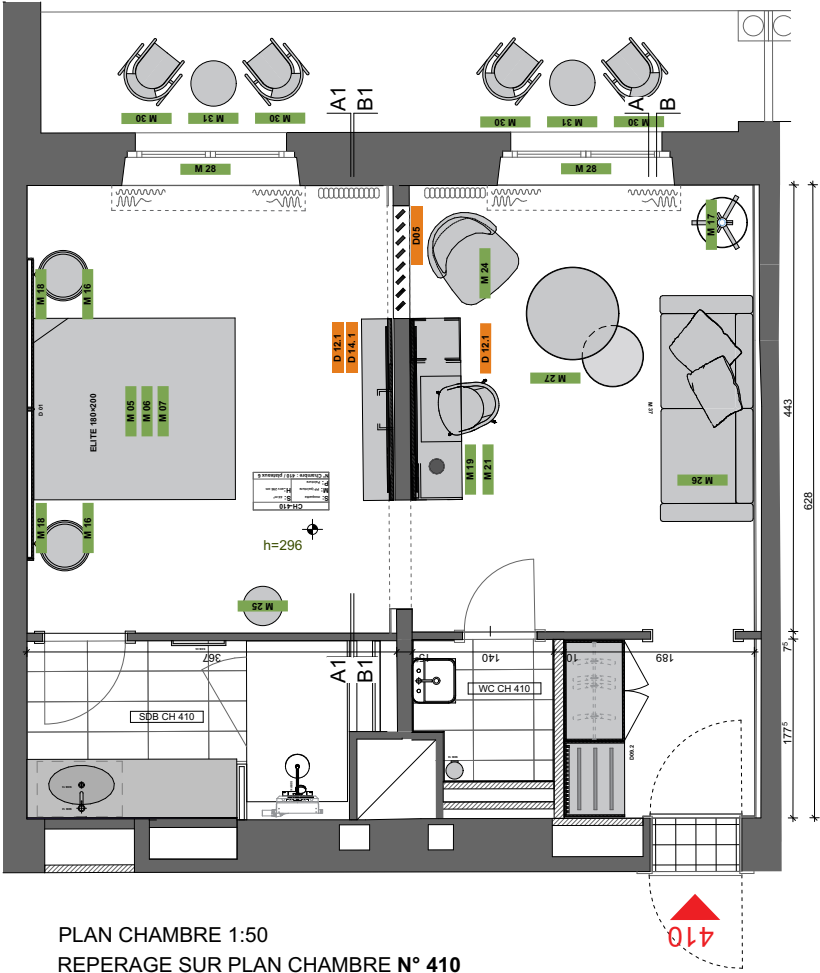


PLAN CHAMBRE 1:50

REPERAGE SUR PLAN CHAMBRE N° 410


Surface: 44m²

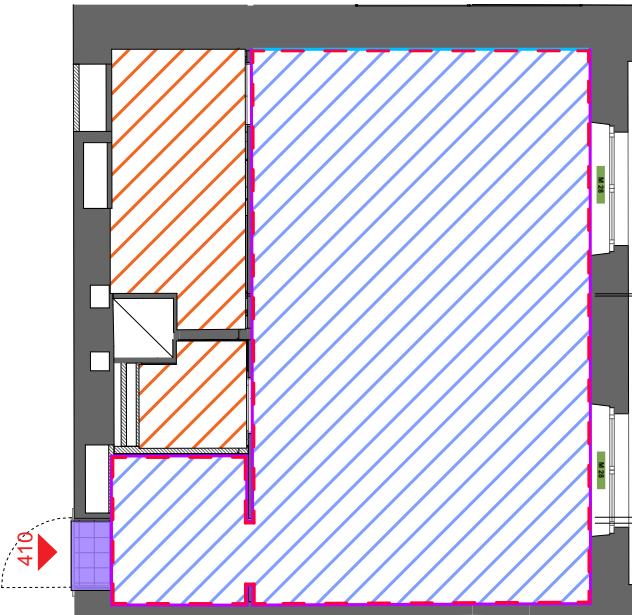


PLAN REVETMENTS MUR/ SOL
1: 100

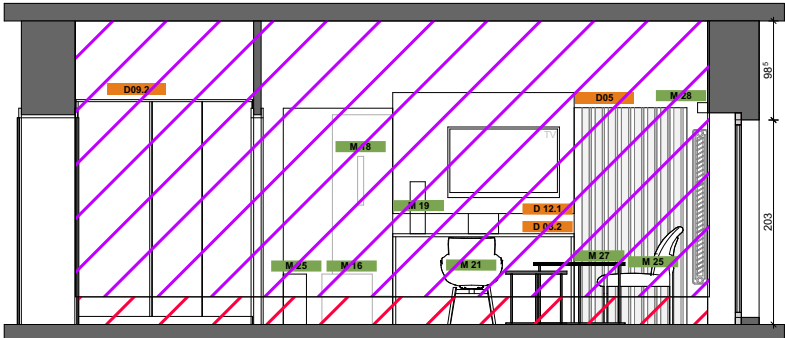


ELEVATION A-A
1: 75

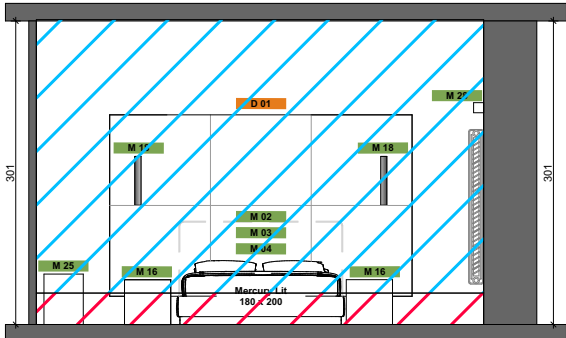


ELEVATION A1-A1
1: 75

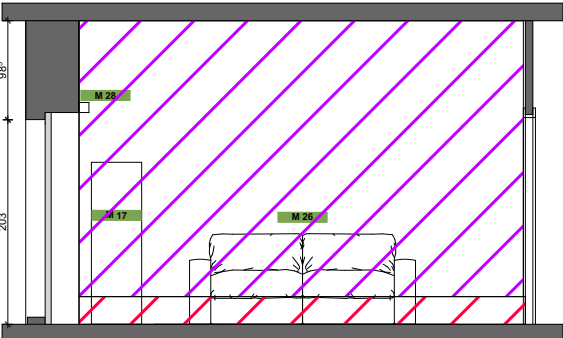


ELEVATION B-B
1:75

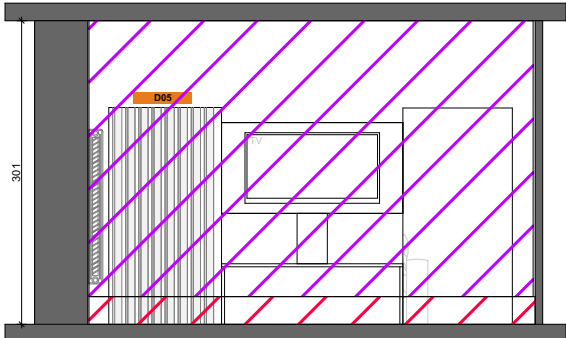

ELEVATION B1-B1
1:75

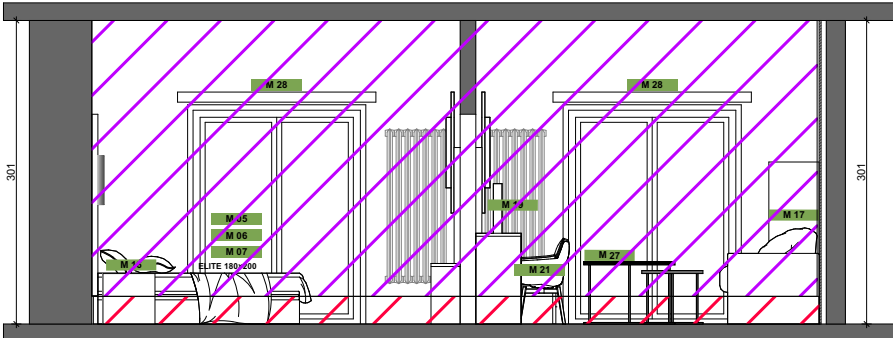

ELEVATION C-C
1: 75

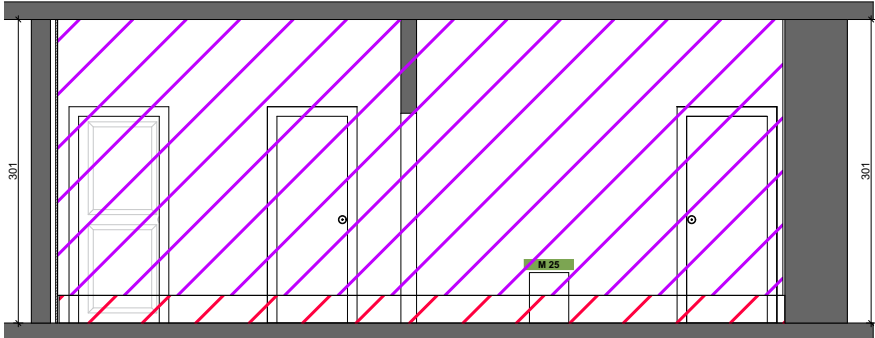

ELEVATION D-D
1: 75

FINITIONS		Sol entrée : Porcelain Stoneware D_Segni Marazzi Colore Tappeto 5 20 x 20 cm
		Sol chambre: Moquette Greige O.C. BY ICONIA AG
		Peinture murs: NCS_1000N
		Papier peint: Arte Signature Canvas 24518
		Plinthe, boiserie et radiateur: RAL 9004_Noir
		Peinture plafond: RAL 9016_Blanc
		Sol sdb: Off white - Marazzi 30x60cm

LIST OF FURNITURE / ITEMS			
Cod.	Description	Cod.	Description
AGENCEMENT			
D01	Tête de lit 300	D11. 1	Armoire chambre 160
D02	Tête de lit 283	D11. 2	Armoire chambre 160
D03. 1	Bureau 160	D11. 3	Armoire chambre 160
D03. 2	Bureau 184	D12. 1	Panel TV
D04	Dressing	D12. 2	Panel TV
D05	Claustra	D12. 3	Panel TV
D06. 1	Armoire chambre	D13. 1	Panel TV listes
D06. 2	Armoire chambre	D13. 2	Panel TV listes
D07. 1	Armoire entrée 120	D14. 1	Etagère TV 180
D07. 2	Armoire entrée 120	D14. 2	Etagère TV 160
D07. 3	Armoire entrée 120	D15.1	Bureau comp. TV
D08. 1	Armoire entrée 200	D15. 2	Bureau comp. TV
D08. 2	Armoire entrée 200	D16. 1	Bureau comp. TV
D09. 1	Armoire entrée 160	D16. 2	Bureau comp. TV
D09. 2	Armoire entrée 160	D17	Etagère comp. TV
D10. 1	Armoire chambre 120	D20	Tiroir vasque
D10. 2	Armoire chambre 120	D20. 1	Meuble SDB
MOBILIER			
M01	Sommier Elite	M17	Lampe sur pied
M02	Sommier 160	M18	Lampe sur chevet
M03	Matelas 80	M19	Lampe de bureau 1
M04	Topper 160	M20	Lampe de bureau 2
M05	Sommier 180	M21	Chaise
M06	Matelas 90	M22	Table
M07	Topper 180	M23	Banquette
M08	Sommier 90	M24	Fauteuil
M09	Matelas 90	M25	Pouf
M10	Topper 180	M26	Canapé Lit
M11	Sommier 200	M27	Table basse comp.
M12	Matelas 100	M28	Rideaux
M13	Topper 180	M29	Applique couloir
M14	Table de chevet LTV2	M30	Chaise ext.
M15	Table de chevet LTV1	M31	Table ext.
M16	Table de chevet 72		
SALLE DE BAIN		ACCESSOIRES	
SA01	Sèche serviette	A01	Ampoule 1
SA03	Porte serviette	A02	Ampoule 2
SA04	Crochet rond	A03	Interrupteur
SA05	Port-papier toilette	A04	Evoline
SA06	Brosse WC	A05	Crochet noir
SA07	Poubelle	A06	Crochet doré
SA08	Etagère douche	A07	Coussin deco 1
SA09	Miroir Cielo	A08	Coussin deco 2
SA10	Petit miroir Casabath	A13	Plaid
SA11	Applique murale	A14	Bac chaussures
SA12	Plateau rect.	A15	Artworks big
SA14	Bol décoratif	A16	Artworks small
SA15	Portes douche		
SA16	Console vasque		
SA17	Robinet		
SA18	Sifon		

MO: Villars Palace SA	Projet: Villars resort
Etat: Plan DOE	Echelle: Indiqué
Chambre / Type E2.	Dessin: AK
REF: 130	Date 06.09.22



Iconia AG


Rhodanie 40C - 1007 Lausanne - Switzerland

+41 21 601 58 01


info@iconiagroup.com

SALON TYPE: S2


CHAMBRE 114	1° ETAGE
CHAMBRE 214	2° ETAGE
CHAMBRE 311	3° ETAGE
CHAMBRE 408	4° ETAGE

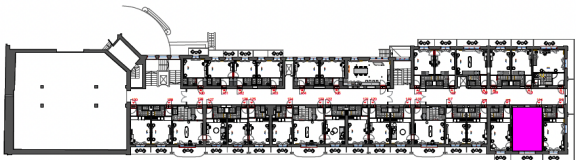


PLATEAU 3/ ETAGE 1

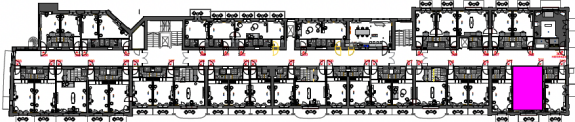


PLATEAU 3/ ETAGE 3

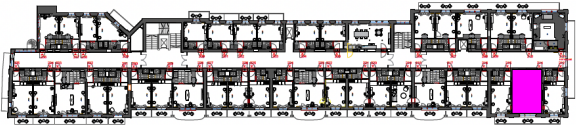


PLATEAU 3/ ETAGE 2

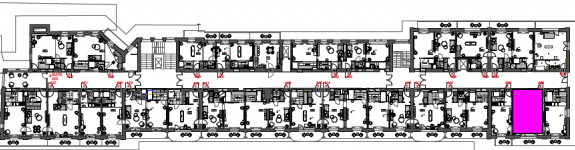


PLATEAU 3/ ETAGE 3

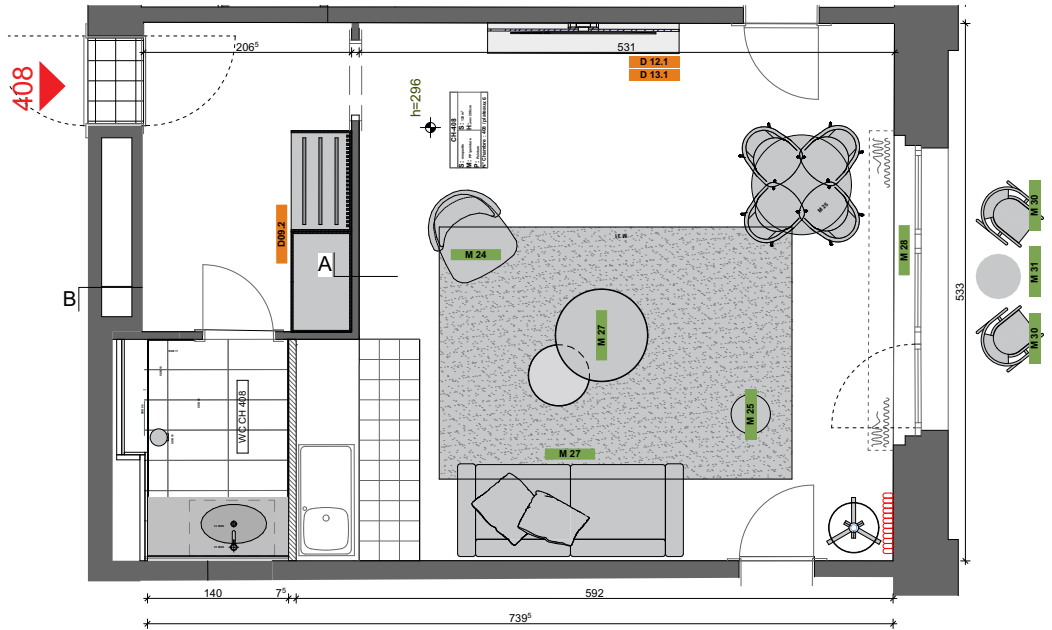


PLAN CHAMBRE 1:50
REPERAGE SUR PLAN CHAMBRE N° 408
Surface: 44m²

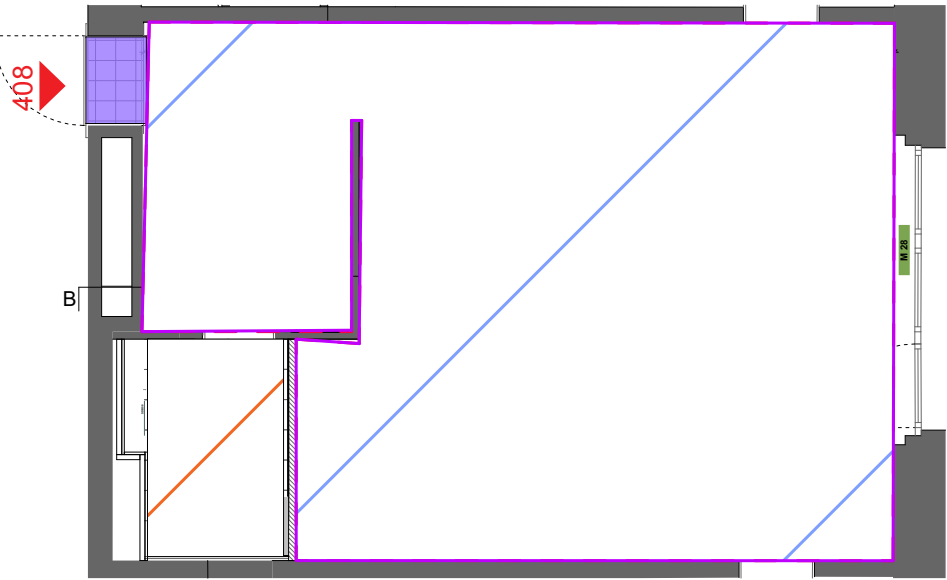


PLAN REVETMENTS MUR/ SOL
1: 100

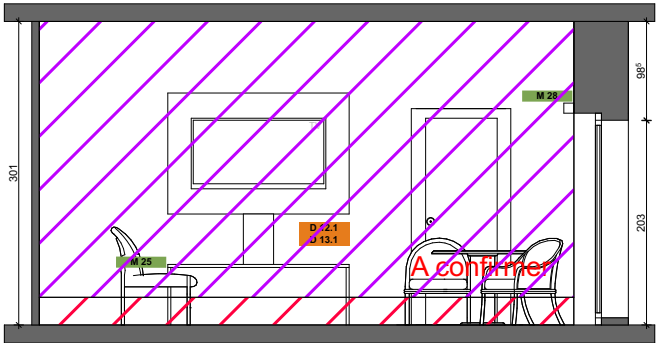

ELEVATION A-A
1: 75

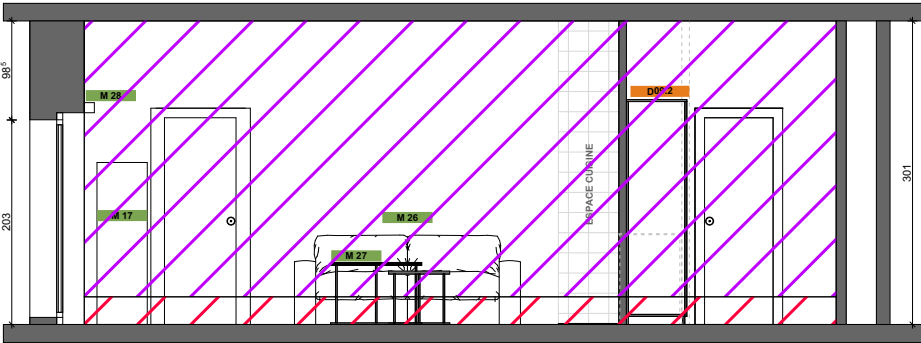

ELEVATION B-B
1:75

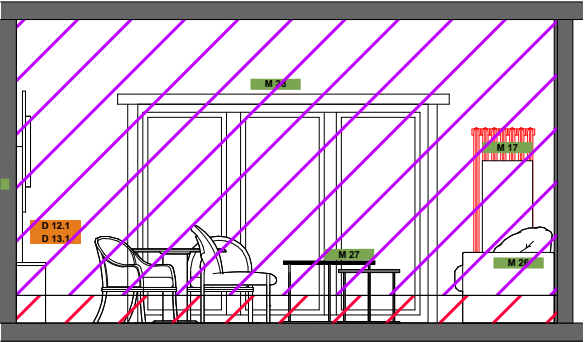

ELEVATION C-C
1:75

FINITIONS	Sol entrée : Porcelain Stoneware D_Segni Marazzi Colore Tappeto 5 20 x 20 cm
	Sol chambre: Moquette Greige O.C. BY ICONIA AG
	Peinture murs: NCS_1000N
	Papier peint: Arte Signature Canvas 24518
	Plinthe, boiserie et radiateur: RAL 9004_Noir
	Peinture plafond: RAL 9016_Blanc
	Sol sdb: Off white - Marazzi 30x60cm

LIST OF FURNITURE / ITEMS			
Cod.	Description	Cod.	Description
AGENCEMENT			
D01	Tête de lit 300	D11. 1	Armoire chambre 160
D02	Tête de lit 283	D11. 2	Armoire chambre 160
D03. 1	Bureau 160	D11. 3	Armoire chambre 160
D03. 2	Bureau 184	D12. 1	Panel TV
D04	Dressing	D12. 2	Panel TV
D05	Claustra	D12. 3	Panel TV
D06. 1	Armoire chambre	D13. 1	Panel TV listes
D06. 2	Armoire chambre	D13. 2	Panel TV listes
D07. 1	Armoire entrée 120	D14. 1	Etagère TV 180
D07. 2	Armoire entrée 120	D14. 2	Etagère TV 160
D07. 3	Armoire entrée 120	D15.1	Bureau comp. TV
D08. 1	Armoire entrée 200	D15. 2	Bureau comp. TV
D08. 2	Armoire entrée 200	D16. 1	Bureau comp. TV
D09. 1	Armoire entrée 160	D16. 2	Bureau comp. TV
D09. 2	Armoire entrée 160	D17	Etagère comp. TV
D10. 1	Armoire chambre 120	D20	Tiroir vasque
D10. 2	Armoire chambre 120	D20. 1	Meuble SDB
MOBILIER			
M01	Sommier Elite	M17	Lampe sur pied
M02	Sommier 160	M18	Lampe sur chevet
M03	Matelas 80	M19	Lampe de bureau 1
M04	Topper 160	M20	Lampe de bureau 2
M05	Sommier 180	M21	Chaise
M06	Matelas 90	M22	Table
M07	Topper 180	M23	Banquette
M08	Sommier 90	M24	Fauteuil
M09	Matelas 90	M25	Pouf
M10	Topper 180	M26	Canapé Llit
M11	Sommier 200	M27	Table basse comp.
M12	Matelas 100	M28	Rideaux
M13	Topper 180	M29	Applique couloir
M14	Table de chevet LTV2	M30	Chaise ext.
M15	Table de chevet LTV1	M31	Table ext.
M16	Table de chevet 72		
SALLE DE BAIN		ACCESSOIRES	
SA01	Sèche serviette	A01	Ampoule 1
SA03	Porte serviette	A02	Ampoule 2
SA04	Crochet rond	A03	Interrupteur
SA05	Port-papier toilette	A04	Evoline
SA06	Brosse WC	A05	Crochet noir
SA07	Poubelle	A06	Crochet doré
SA08	Etagère douche	A07	Coussin deco 1
SA09	Miroir Cielo	A08	Coussin deco 2
SA10	Petit miroir Casabath	A13	Plaid
SA11	Applique murale	A14	Bac chaussures
SA12	Plateau rect.	A15	Artworks big
SA14	Bol décoratif	A16	Artworks small
SA15	Portes douche		
SA16	Console vasque		
SA17	Robinet		
SA18	Sifon		