


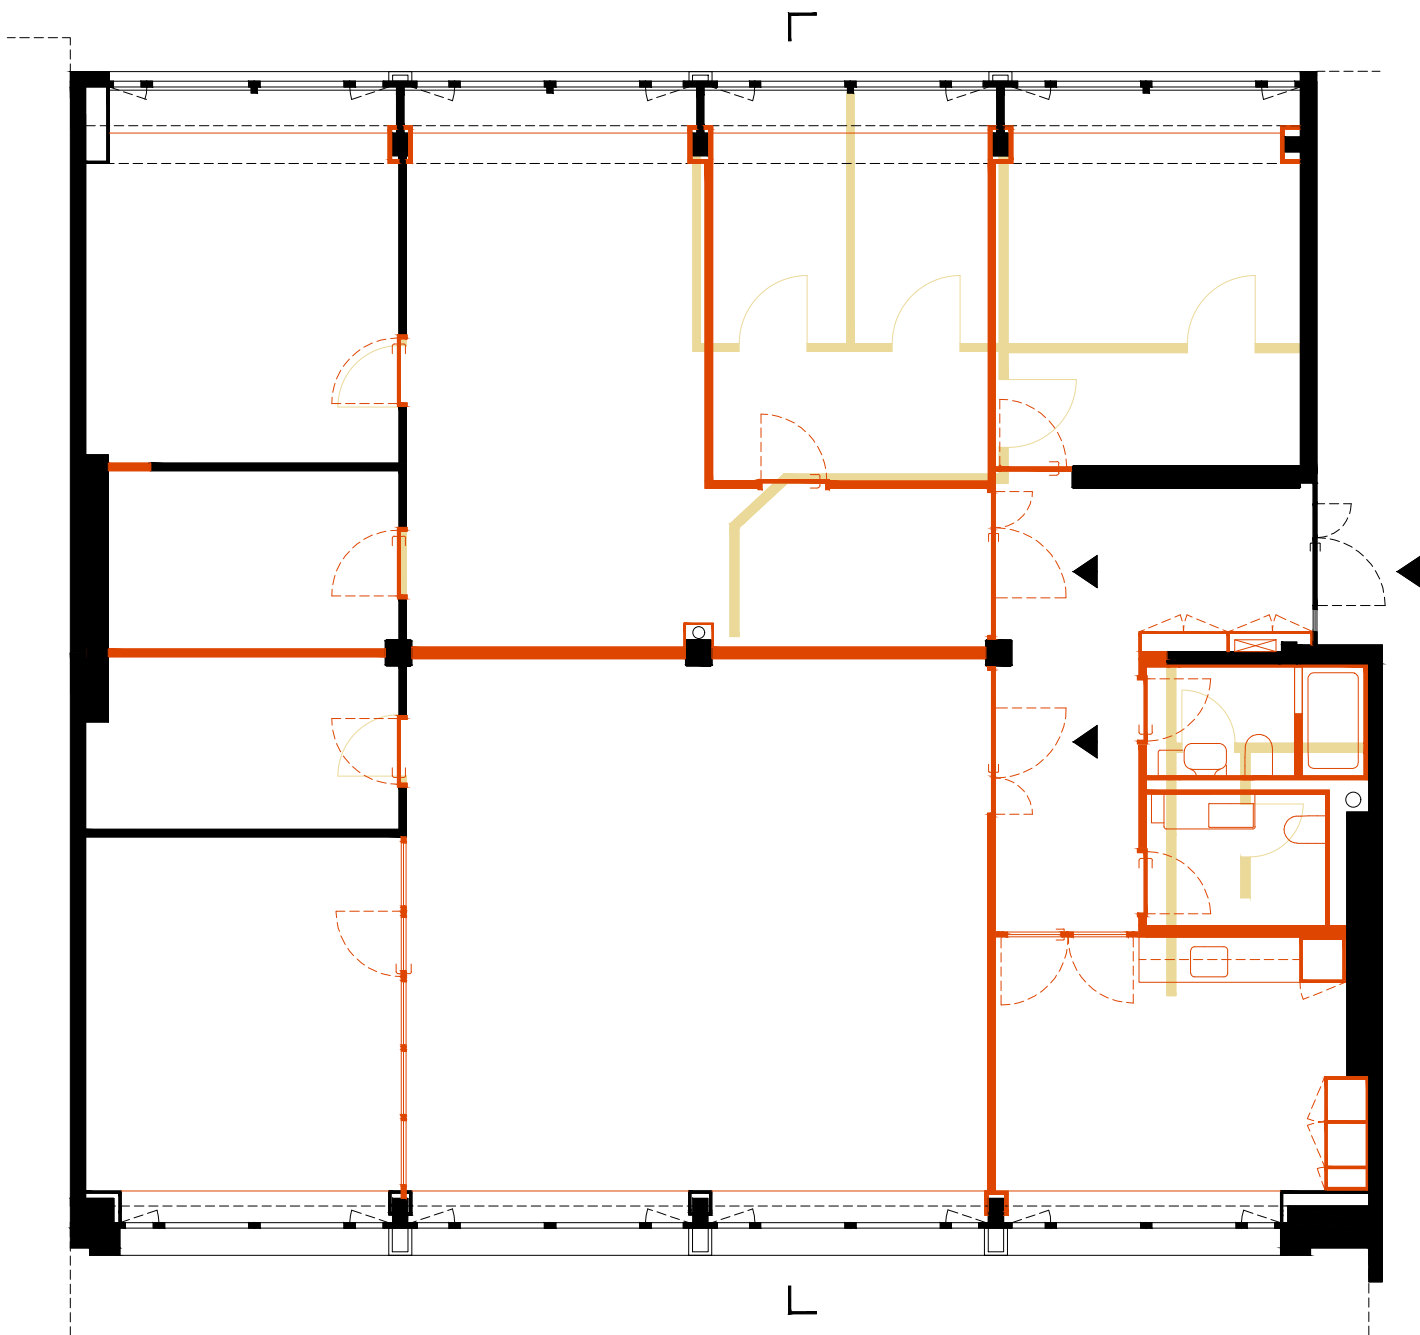

0 1 2 5m

Plan du 1er étage