

Zone coupee

COMPLEXE BEL-AIR - LAUSANNE

ETAPE 2 : TRANSFORMATION ET RENOVATION SOCLE ET TOUR BEL-AIR

EXECUTION

Construction

Coupe EE

1:100

Plan N° : 0629_EXE_CON_EE_100-M
Date : 12.04.16
Nom du fichier : 0629-BEL-AIR-A_EXE.ph

No de parcelle : 549
Niv. ± 0.00 : + 493.69

REPRESENTANT ET MAITRE DE L'OUVRAGE

ZURICH MRE AG
Investment Management & Real Estate
Chargementstrasse 80 - C.P.
CH-1005 Zurich

T.
F.
mail
site internet



ARCHITECTE

CCHÉ

ARCHITECTURE | DESIGN

CCHÉ ARCHITECTURE
ET DESIGN S.A.
Rue du Jura 9
CH-1000 Lausanne
T : +41 21 664 22 22
F : +41 21 664 22 23
lausanne@cche.ch
www.cche.ch

PROPRIETAIRE

GENEVOISE COMPAGNIE IMMOBILIERE SA
Au Eugène-Pittard 16
CH-1211 Genève 17

INGENIEURS - MANDATAIRES

■ CIVIL

INGENI SA
Rue du Jura 9
CH-1000 Lausanne
T : +41 21 664 22 22
F : +41 21 664 22 23
lausanne@ingeni.ch

■ CHAUFFAGE

WEINMANN ENERGIES SA
route d'Yverdon 4
CH-1050 Estalens
T : +41 21 896 20 20
F : +41 21 896 20 30
info@weinmann-energies.ch

■ VENTILATION

WEINMANN ENERGIES SA
route d'Yverdon 4
CH-1050 Estalens
T : +41 21 896 20 20
F : +41 21 896 20 30
info@weinmann-energies.ch

■ SANITAIRE

CCTS SA
rue du midi 41
CH-1800 Vevey 1
T : +41 21 895 62 90
F :
technique@ccts.ch

■ ELECTRICITE

BETELEC SA
La Pierre 2
CH-1005 Villars-Sa-Croix
T : +41 21 651 64 00
F : +41 21 651 64 10
info@betelec.ch

MODIFICATIONS

B 29.07.2014 Mise à jour générale, isolation plafond caves, circul. et loc. techniques niv.-1
C 20.10.2014 Mise à jour générale
D 07.01.2015 Mise à jour générale
E 03.03.2015 Mise à jour générale
F 03.06.2015 Mise à jour générale
G 03.08.2015 Mise à jour générale, luminaires cour intérieure
H 09.09.2015 Mise à jour générale
I 22.10.2015 Mise à jour générale
J 01.12.2015 Mise à jour générale
K 09.02.2016 Mise à jour générale
L 15.02.2016 Mise à jour générale, cage d'escalier E7 (mise à jour relevé estimatif)
M 12.04.2016 Technique en toiture

Les cotés de l'ouvrage sont indiqués en m.
Les cotés des éléments neufs sont indiqués en m.
Les informations figurant sur ce plan doivent être considérées par les mandataires concernés.
Toute erreur est à signaler à la Direction des Travaux et à la Direction Architecturale (DT-DA).
Les mandataires doivent soumettre leurs plans à la DA pour approbation avant exécution ou commande.

LEGENDE

Nouveau
A démolir
Existant
Partie d'ouvrage non renouvelée

Béton armé
Béton armé préfabriqué
Béton cellulaire
Plots de ciment
Carreau de plâtre
Isolation à pores fermés
Isolation à pores ouverts
Béton maigre / Ciment
Tout-venant
Gravier
Béton de remplissage
Pierre naturelle / artificielle
Axes du bâtiment
Arrêtés non visible d'éléments se trouvant sous le plan de la coupe
Arrêtés d'éléments se trouvant derrière le plan de la coupe

Nom local

numéro local
S : = type de sol
M : = type de mur
P : = type de plafond
SC : = surf. calculée
HP : = hauteur plafond
Surface de la pièce murs fini
Hauteur au point le plus défavorable de la pièce, (si décrochement dans plafond)
fini : sous faux-plafond / sous flocage (depuis chape)


Abréviations

EC Eaux claires
EU Eaux usées
EP Eaux pluviales
NB Niveau brut
NF Niveau fini
NI Niveau intérieur
NS Niveau Supérieur
TN Terrain naturel
TF Terrain fini
cc Contre cœur
msm Niveau mètre-sur-mer
hss Hauteur sous sommier fini
hssb Hauteur sous sommier brut (vide structure métallique)
S.R. Stores à rouleau
S.Lam. Stores à lamelles
R.O. Radiateur d'origine

Portes et parois vitrées
EI30 Résistance au feu (plex. 30 min.)
—C Ferme porte

Symboles

Feu Extincteur
Feu Poste incendie
Feu Eclairage de secours sous plafond
Feu Eclairage de secours mural
Feu flash
Feu Sortie de secours lumineux
Bouton poussoir alarme
Détection incendie
Sirène
Colonne sèche

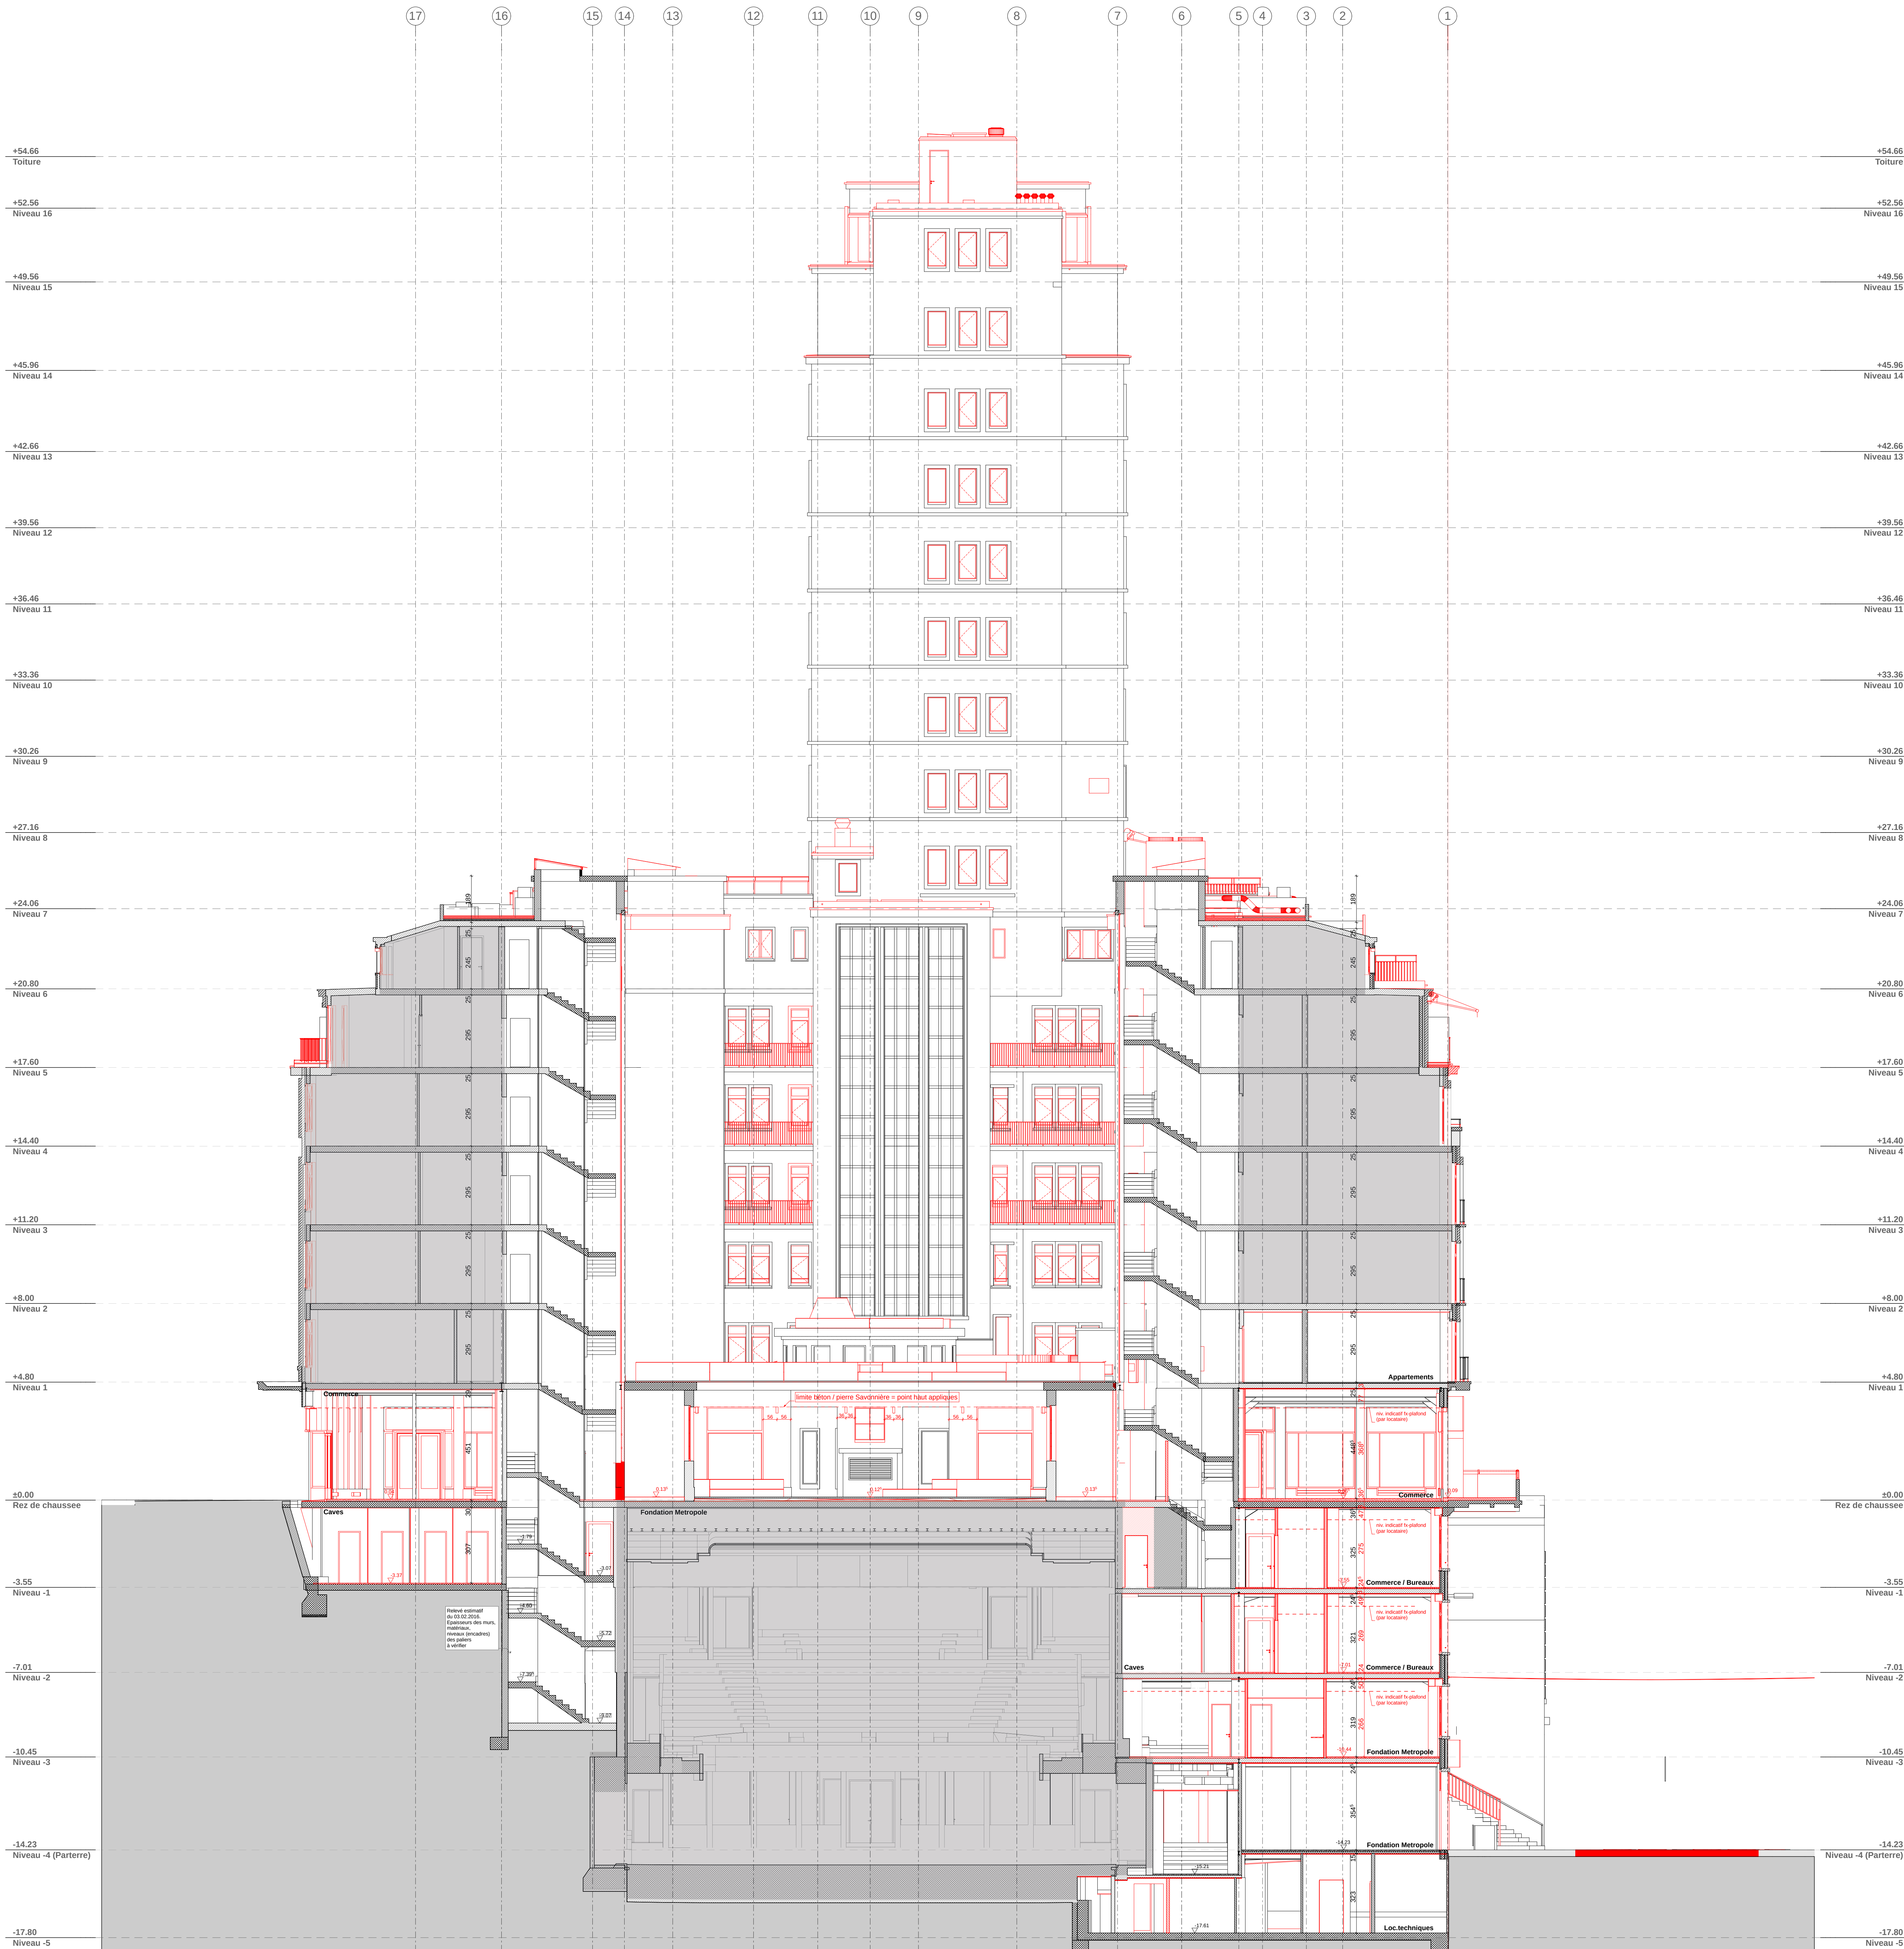

Zone coinée