


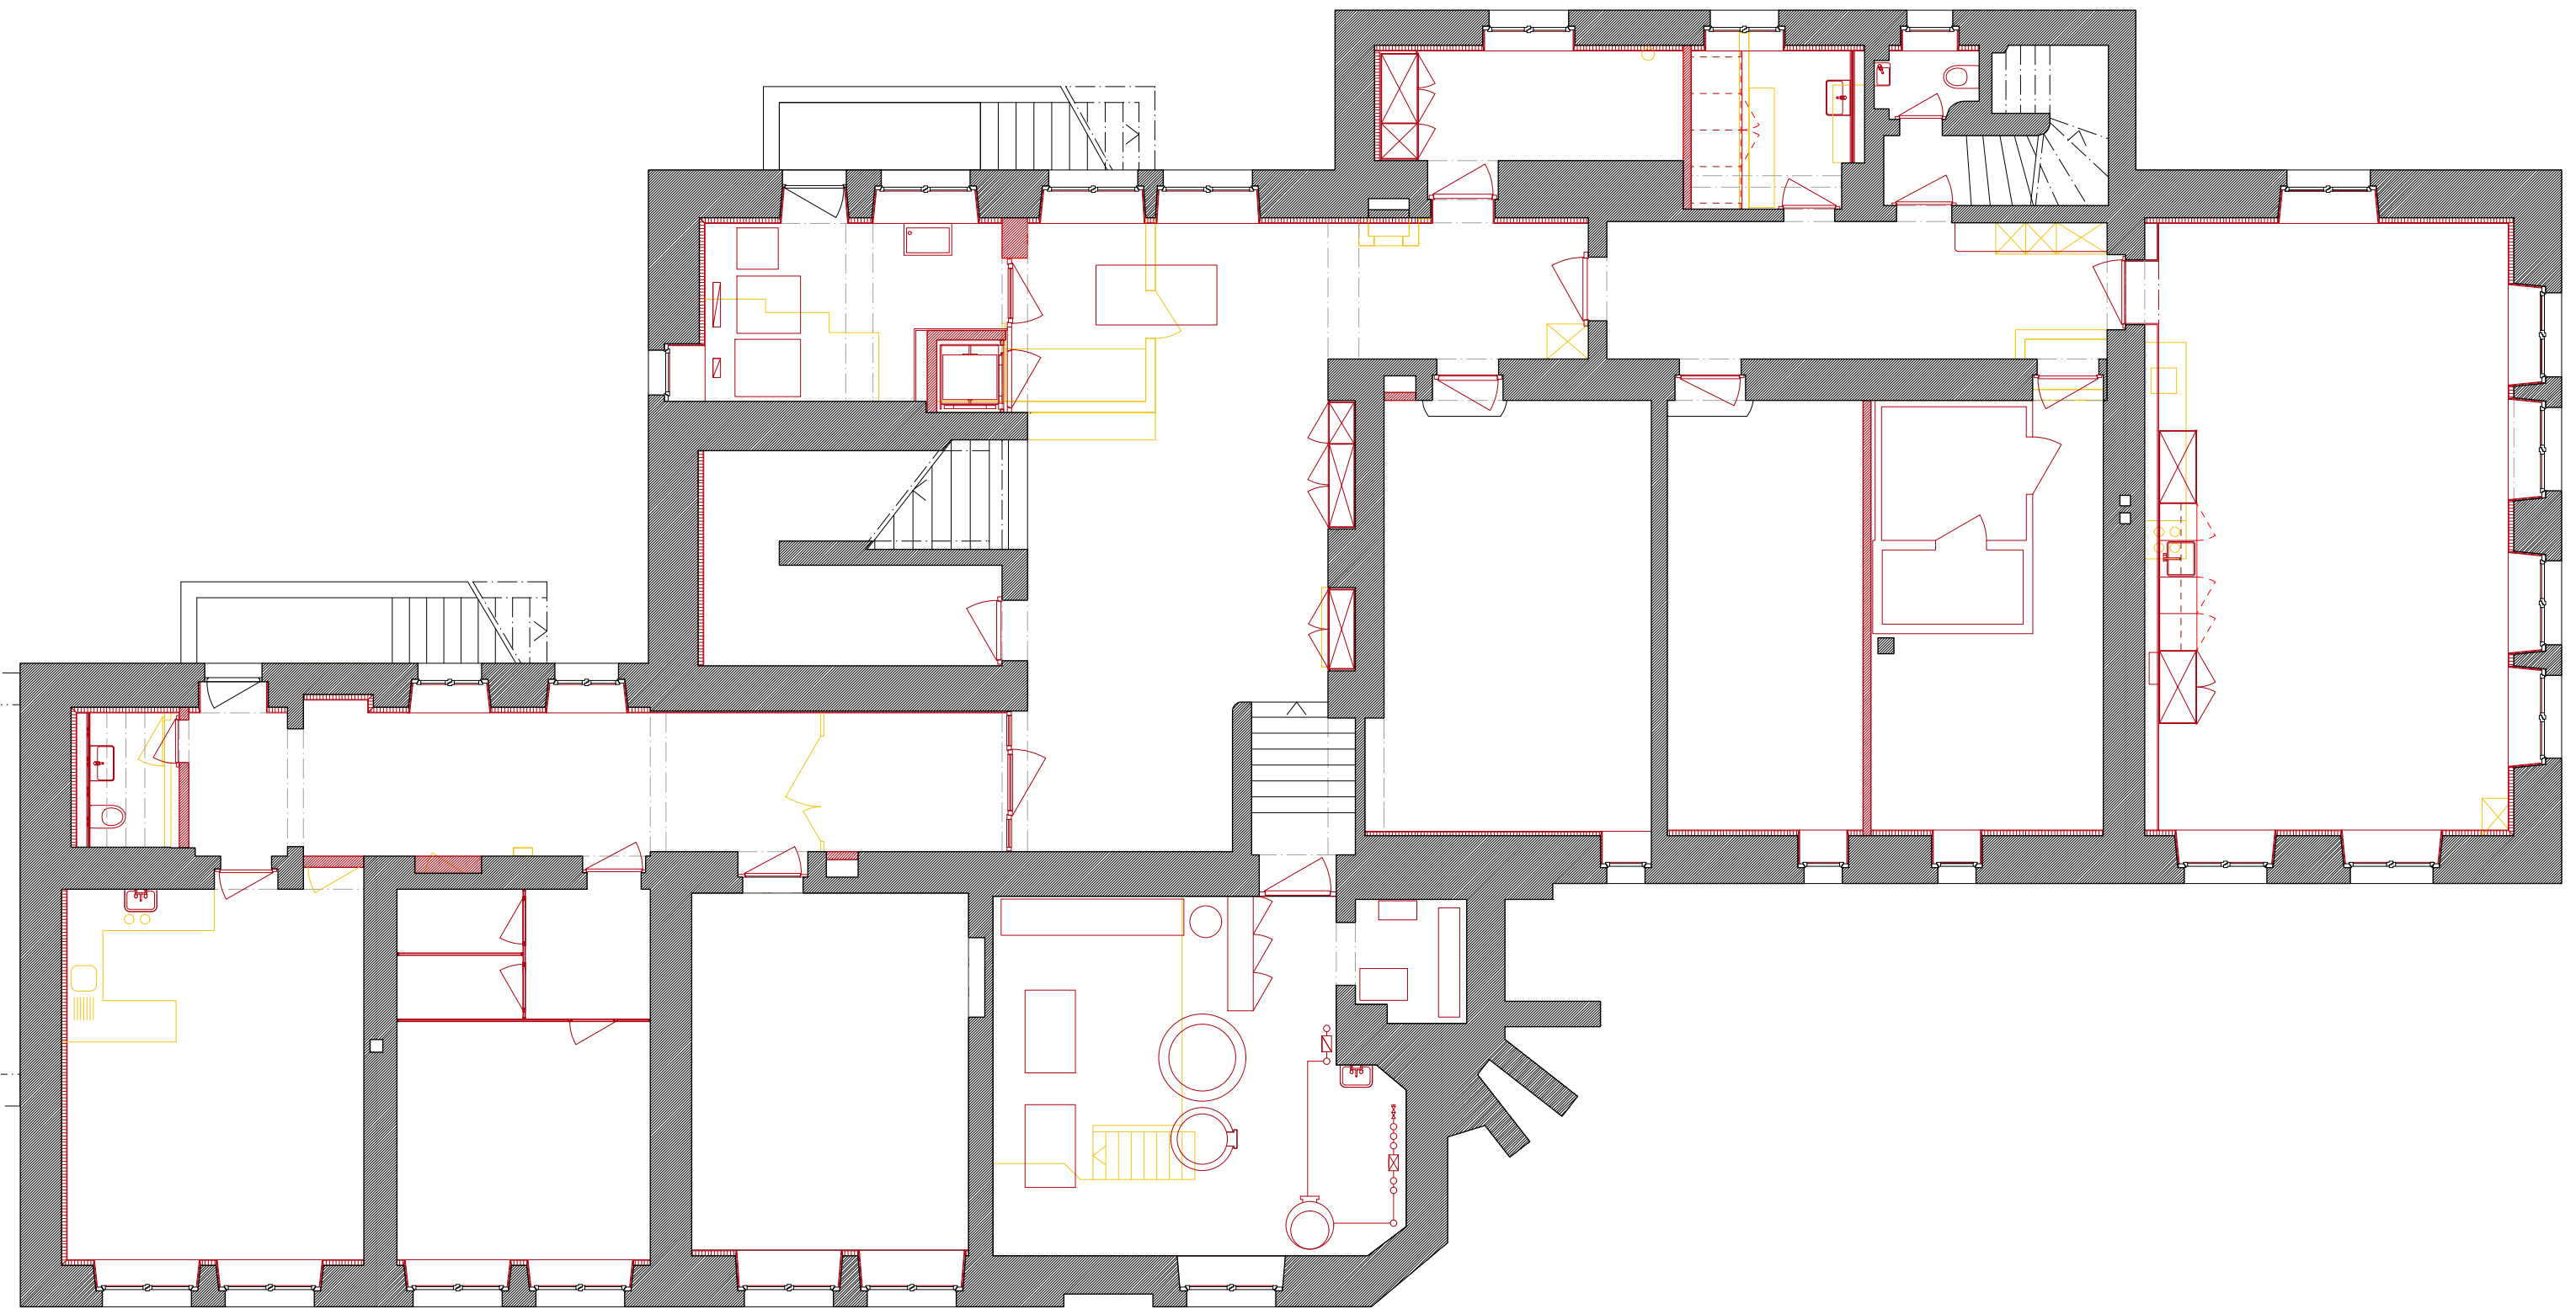

Grundriss UG

