


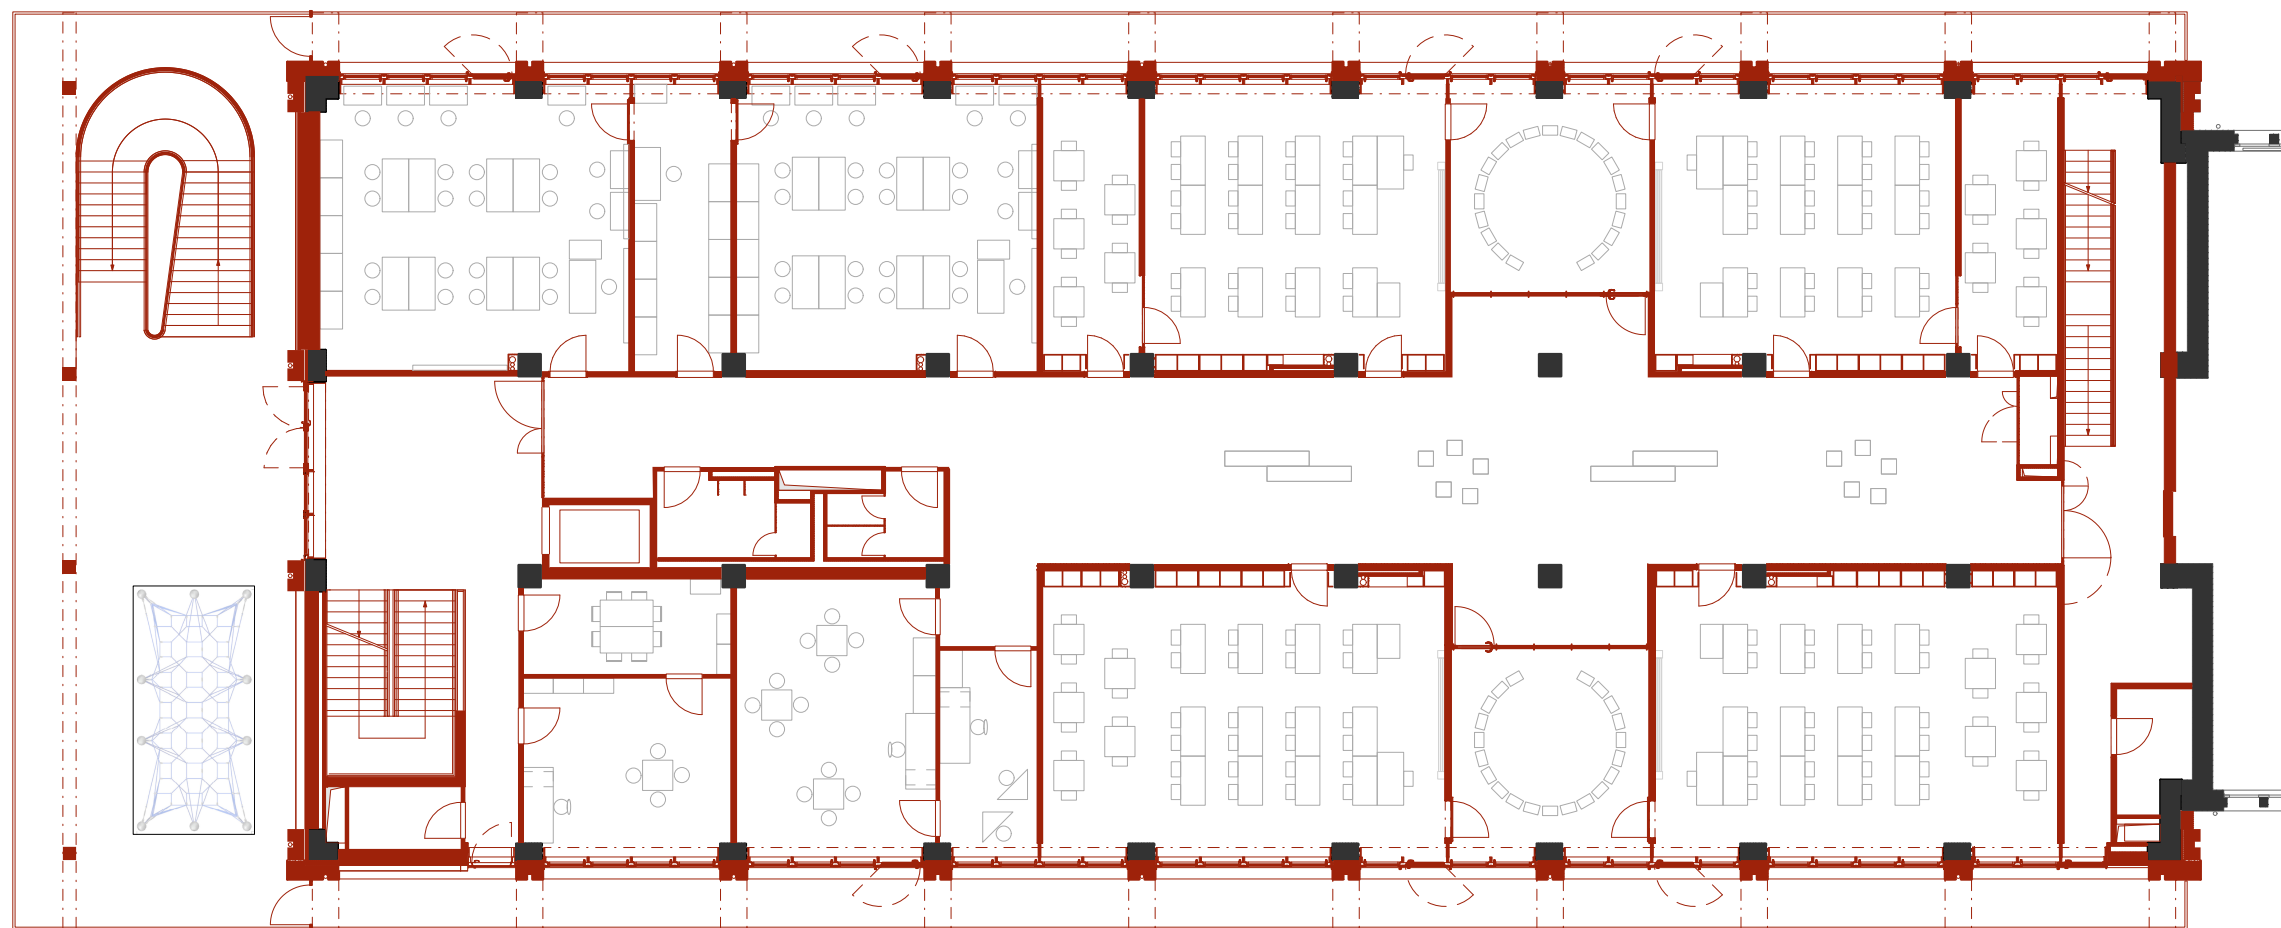

2. Obergeschoss 1:200
IttenBrechtbühl