Dachaufbau:
Biberschwanzziegel
Lattung
Konterlattung
Unterdachbahn
Dachschalung 2 cm
Flumroc-Dämmplatte TRIA 24 cm
Dampfbremse Ampatex Resano
Innenschalung Massivholztäfer 2 cm

Bodenaufbau OG:
Bodenbelag Parkett
Fliessestrich 4 cm
Dampfbremse
Bretterboden bestehend 3 cm
Flumroc-Dämmplatte TRIA 24 cm

Entwässerung

Akustik Decke:
Sto Silent Alu Top 25 mm

Fensterstock:
bestehend, neu lasiert

Fenster:
Holzfenster mit Sprossen
2-Fach Verglasung
Rahmen und Flügel grundiert
und gestrichen

Aussenwandaufbau:
Deckputz Röfix 380 hydraulischer Kalk 1 mm
Grundputz Röfix 696 hydraulischer Kalk 4 mm
Bruchsteinmauerwerk, bestehend 60 cm
Holzständer / Wärmedämmung 16 cm
Dampfsperre
Gipskartonplatten, 2-lagig
Weissputz, neu

Bodenaufbau EG:
Bodenbelag Parkett
Fliessestrich 4 cm
Dampfbremse
Bretterboden bestehend 3 cm
Flumroc-Dämmplatte TRIA 24 cm
Gipskartonplatten

Fenster:
Holzfenster ohne Sprossen
2-Fach Verglasung
Rahmen und Flügel grundiert
und gestrichen

Boden UG:
Bodenplatte Beton, bestehend

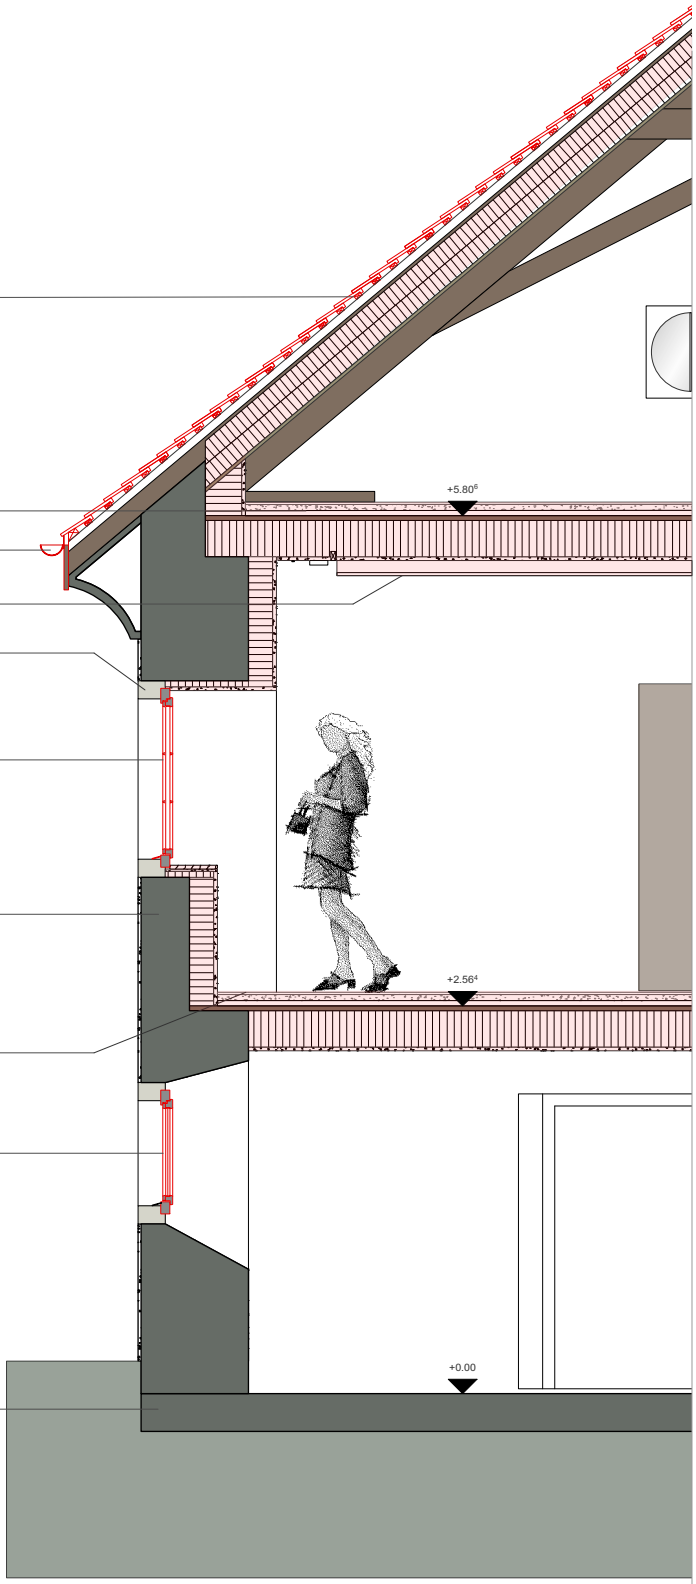

Fassadenschnitt Süd