



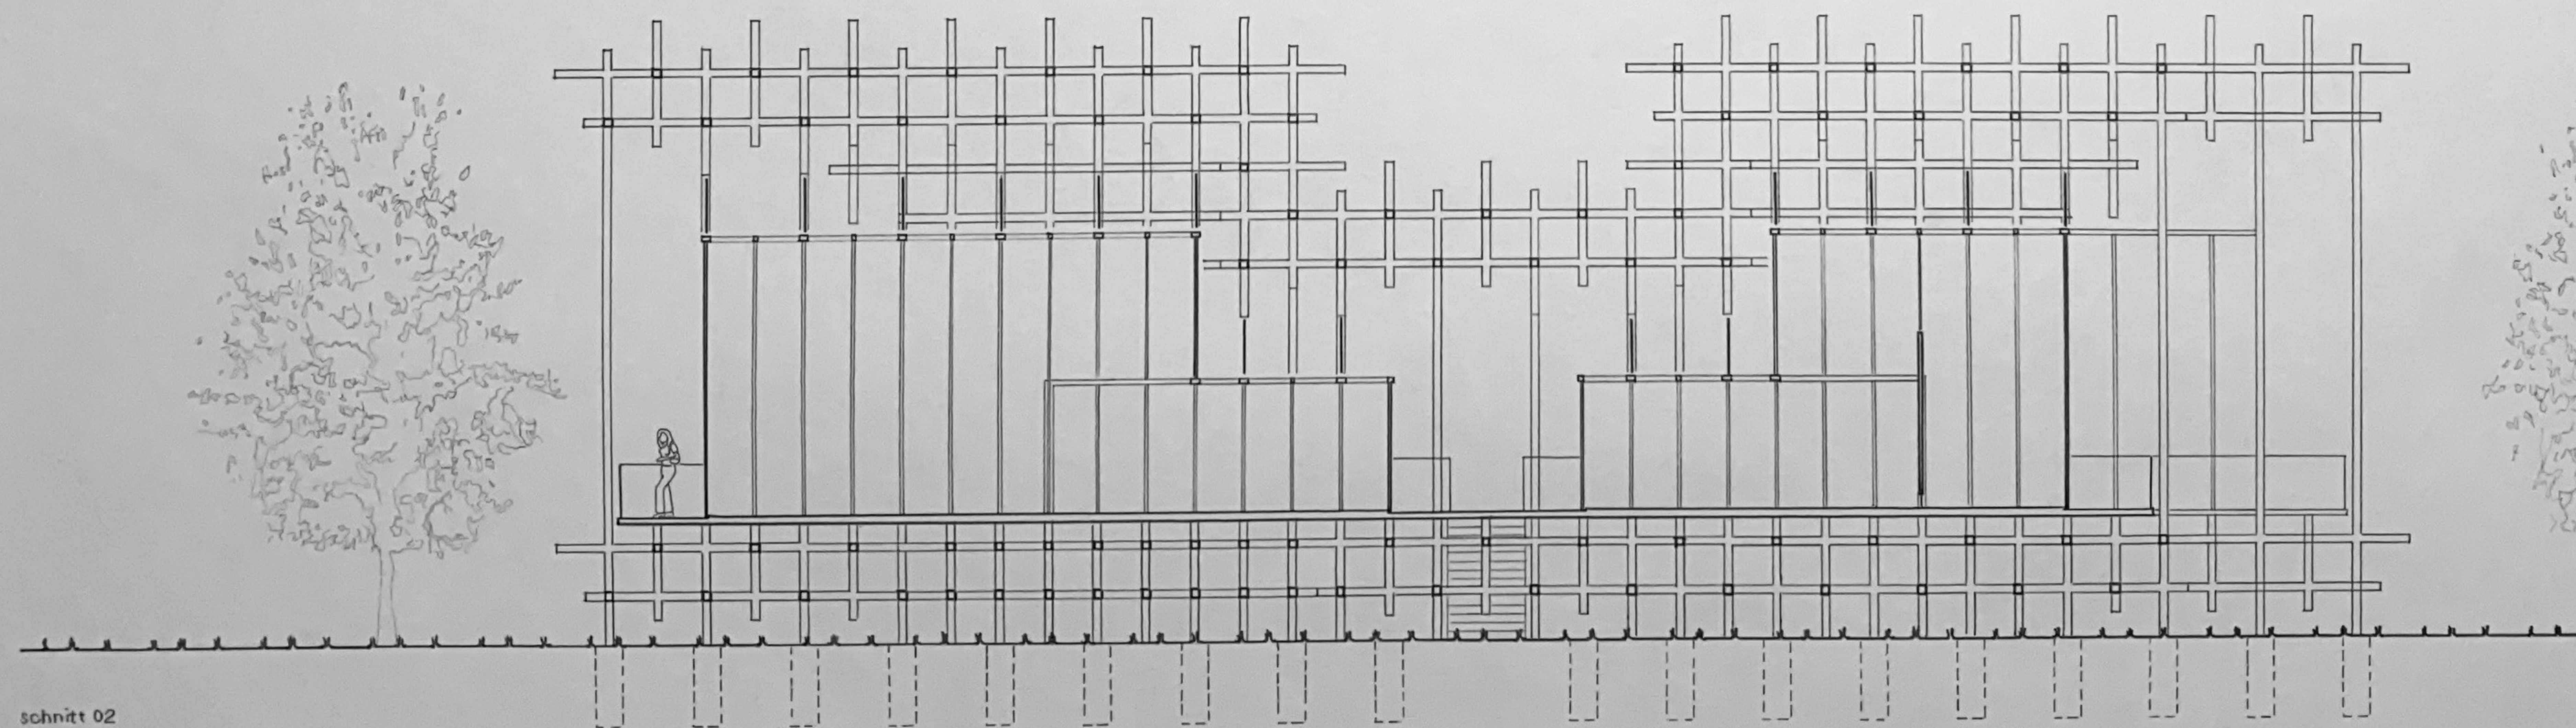

entwurf 2

schnitte 1:100
marco huber fs21

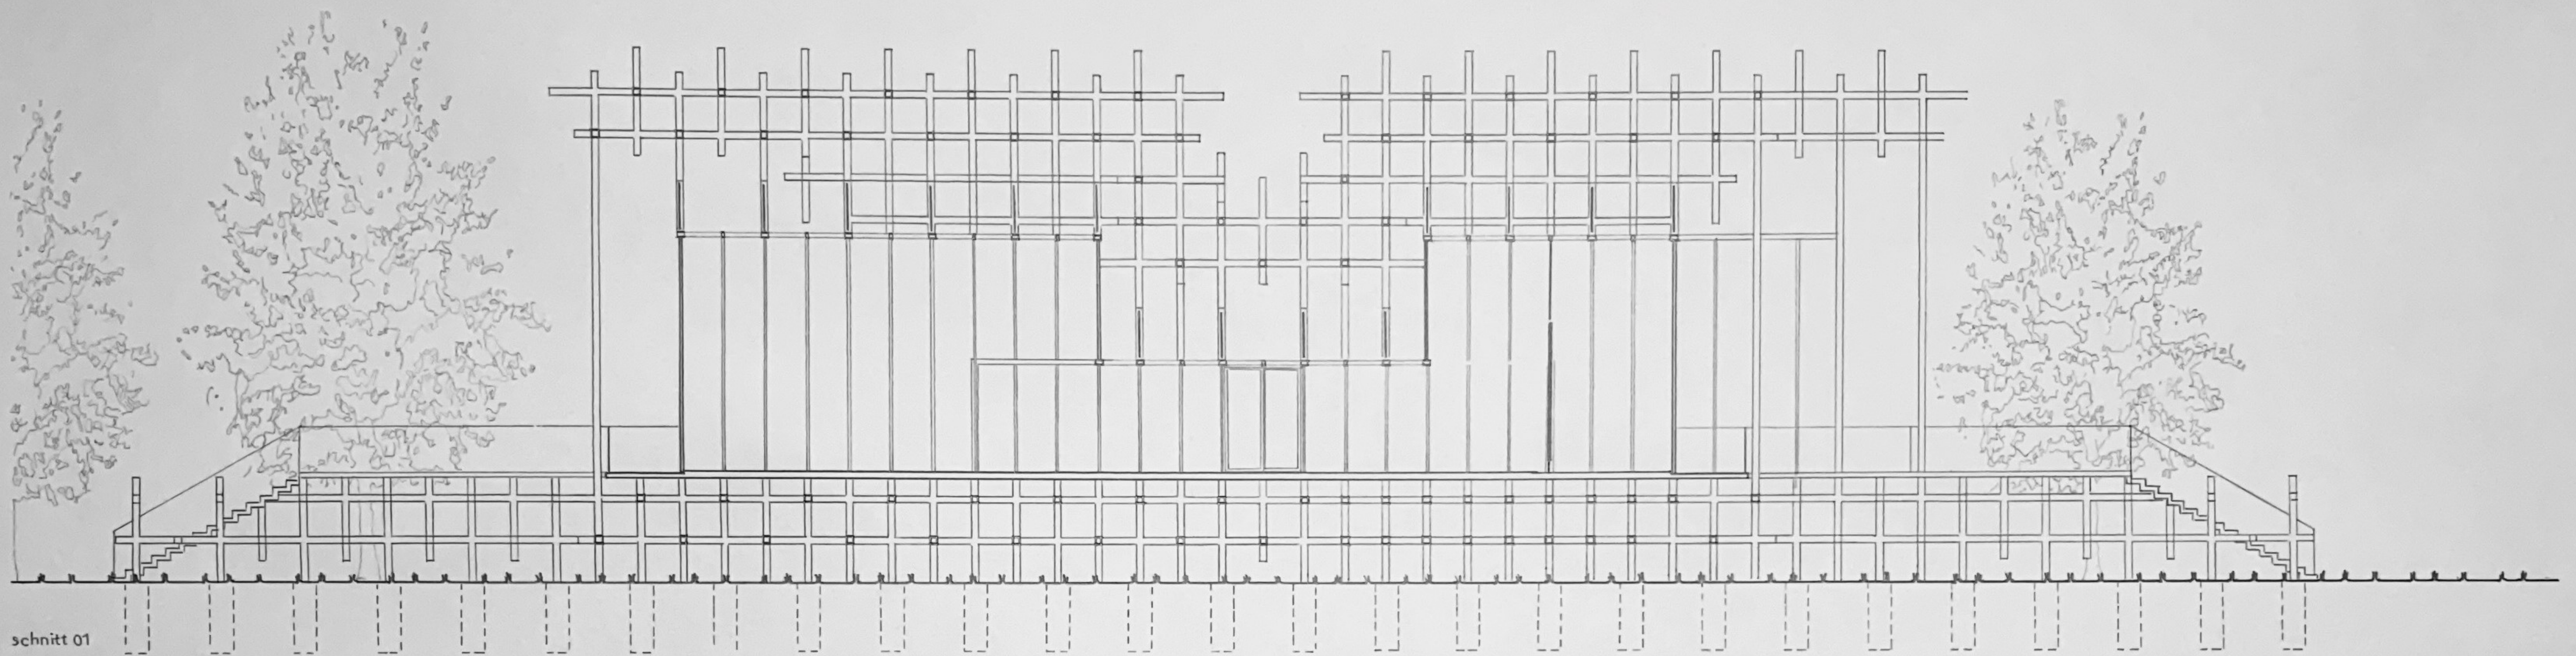