




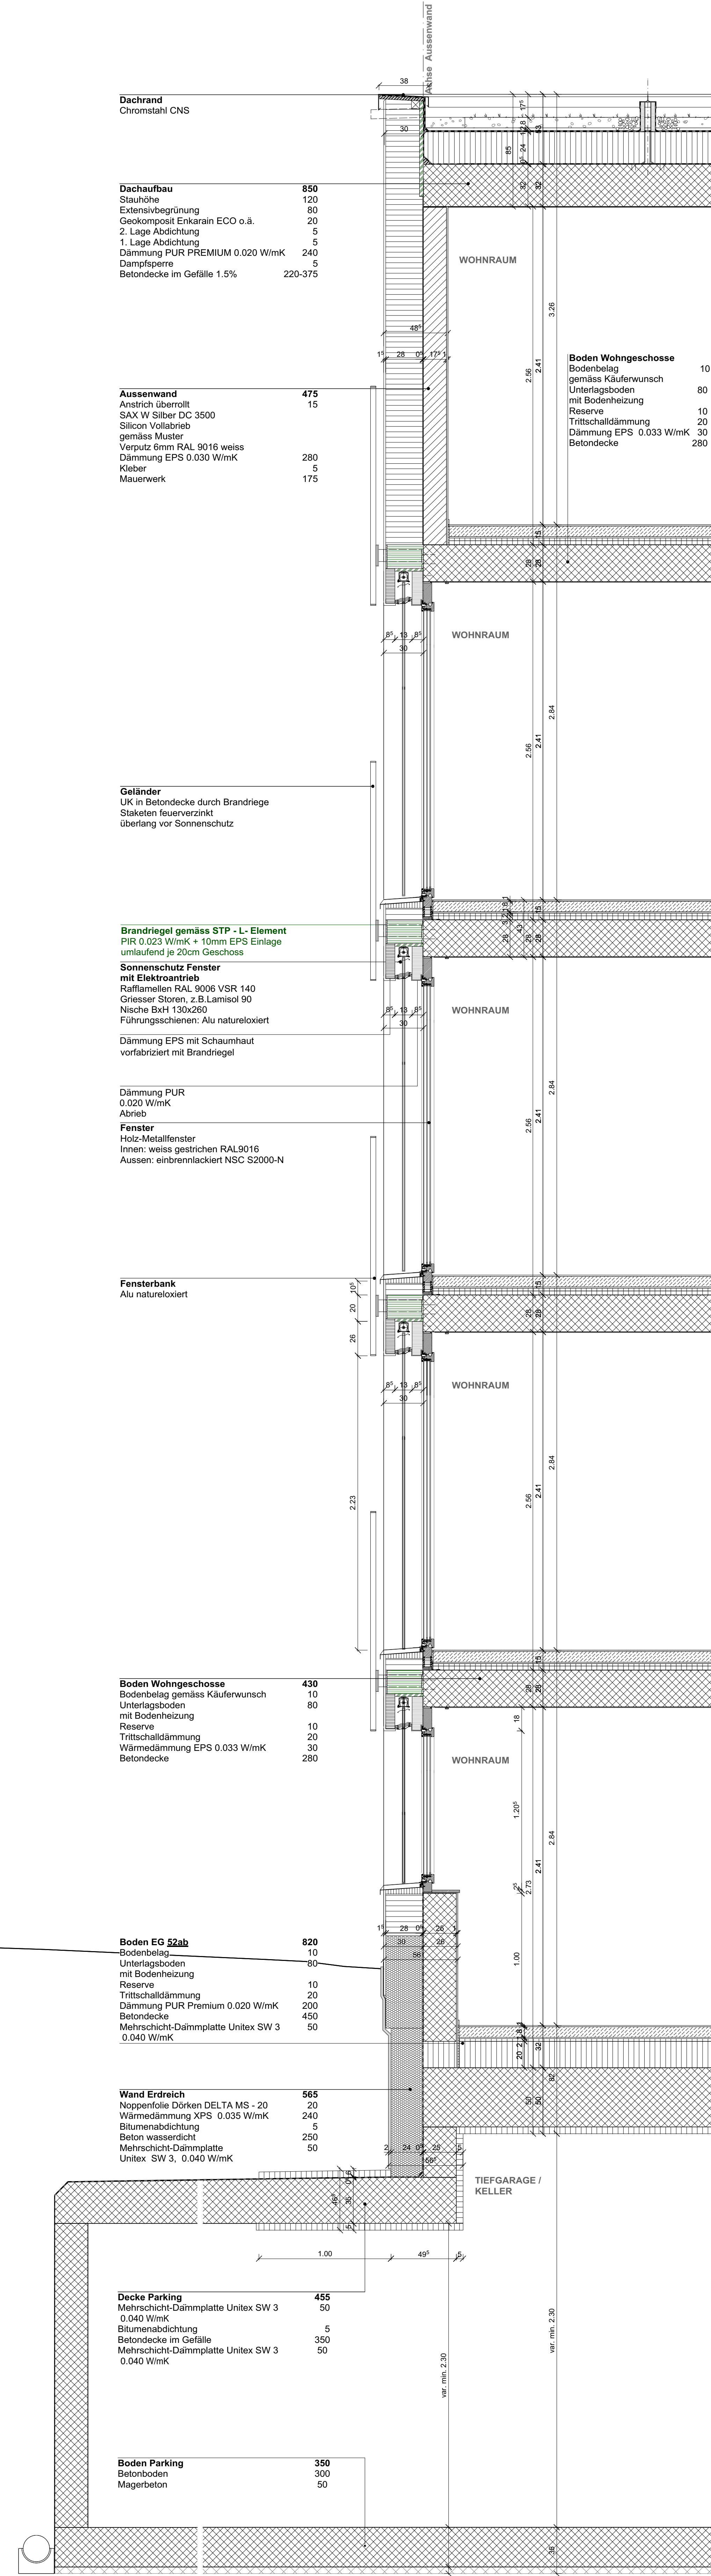

52 a + b
Fassadenschnitt

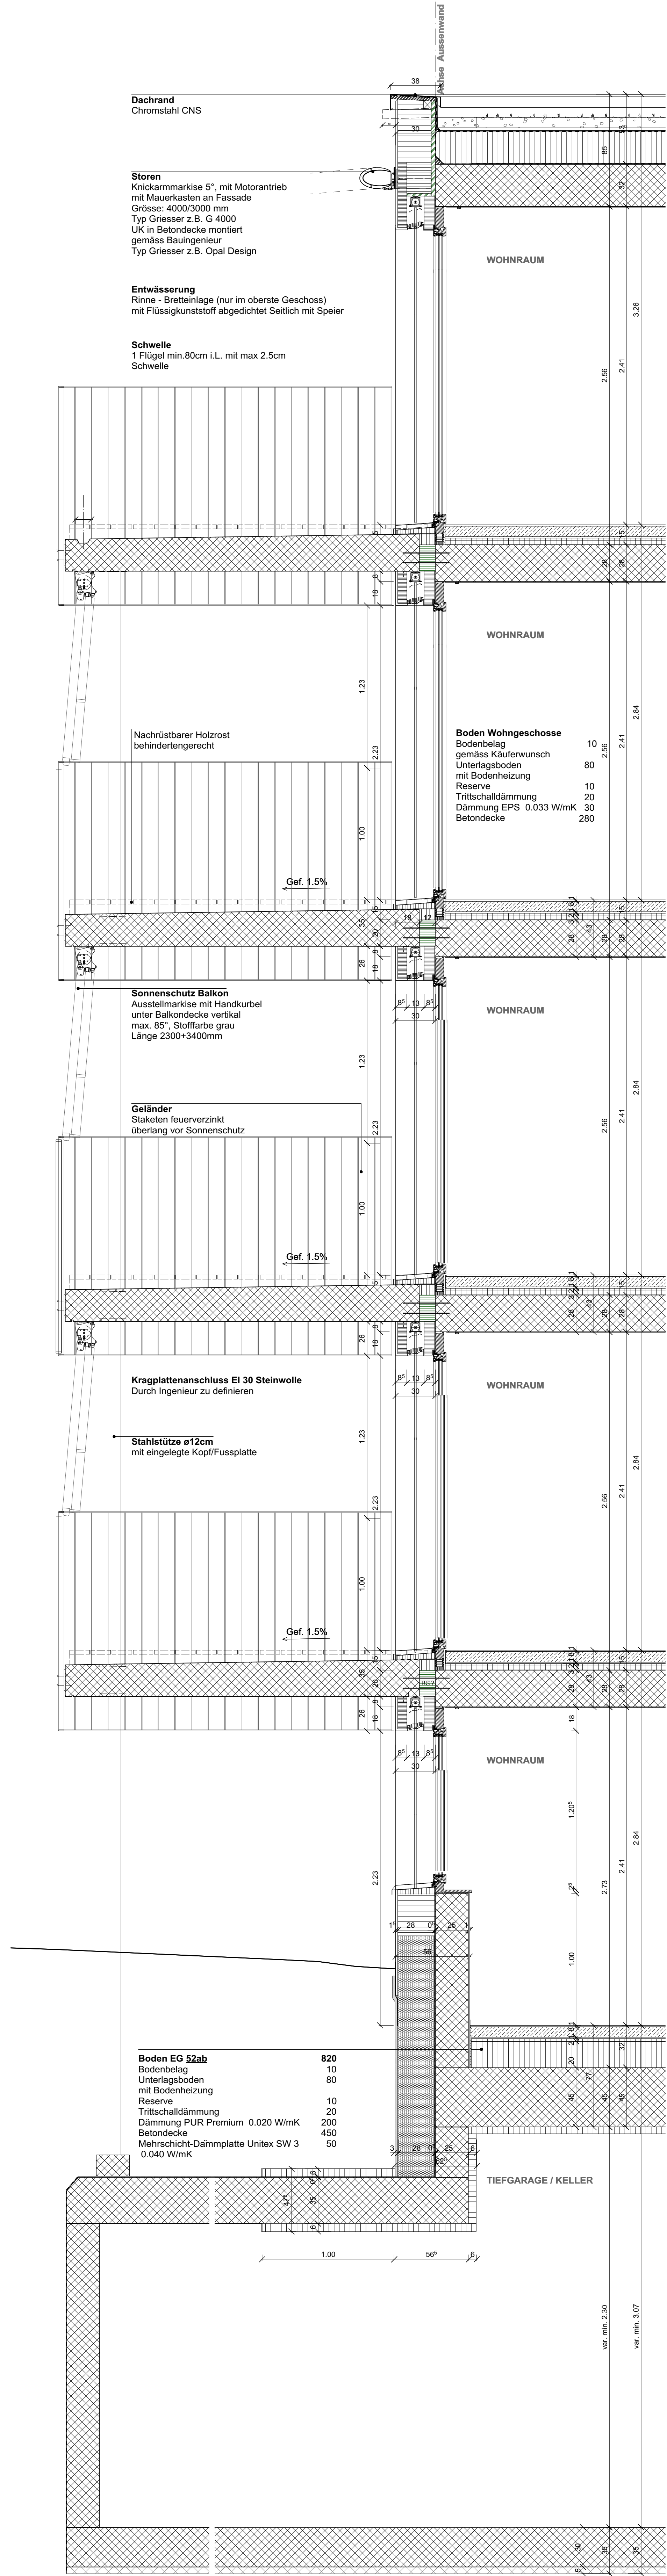

52 a + b
Balkonschnitt

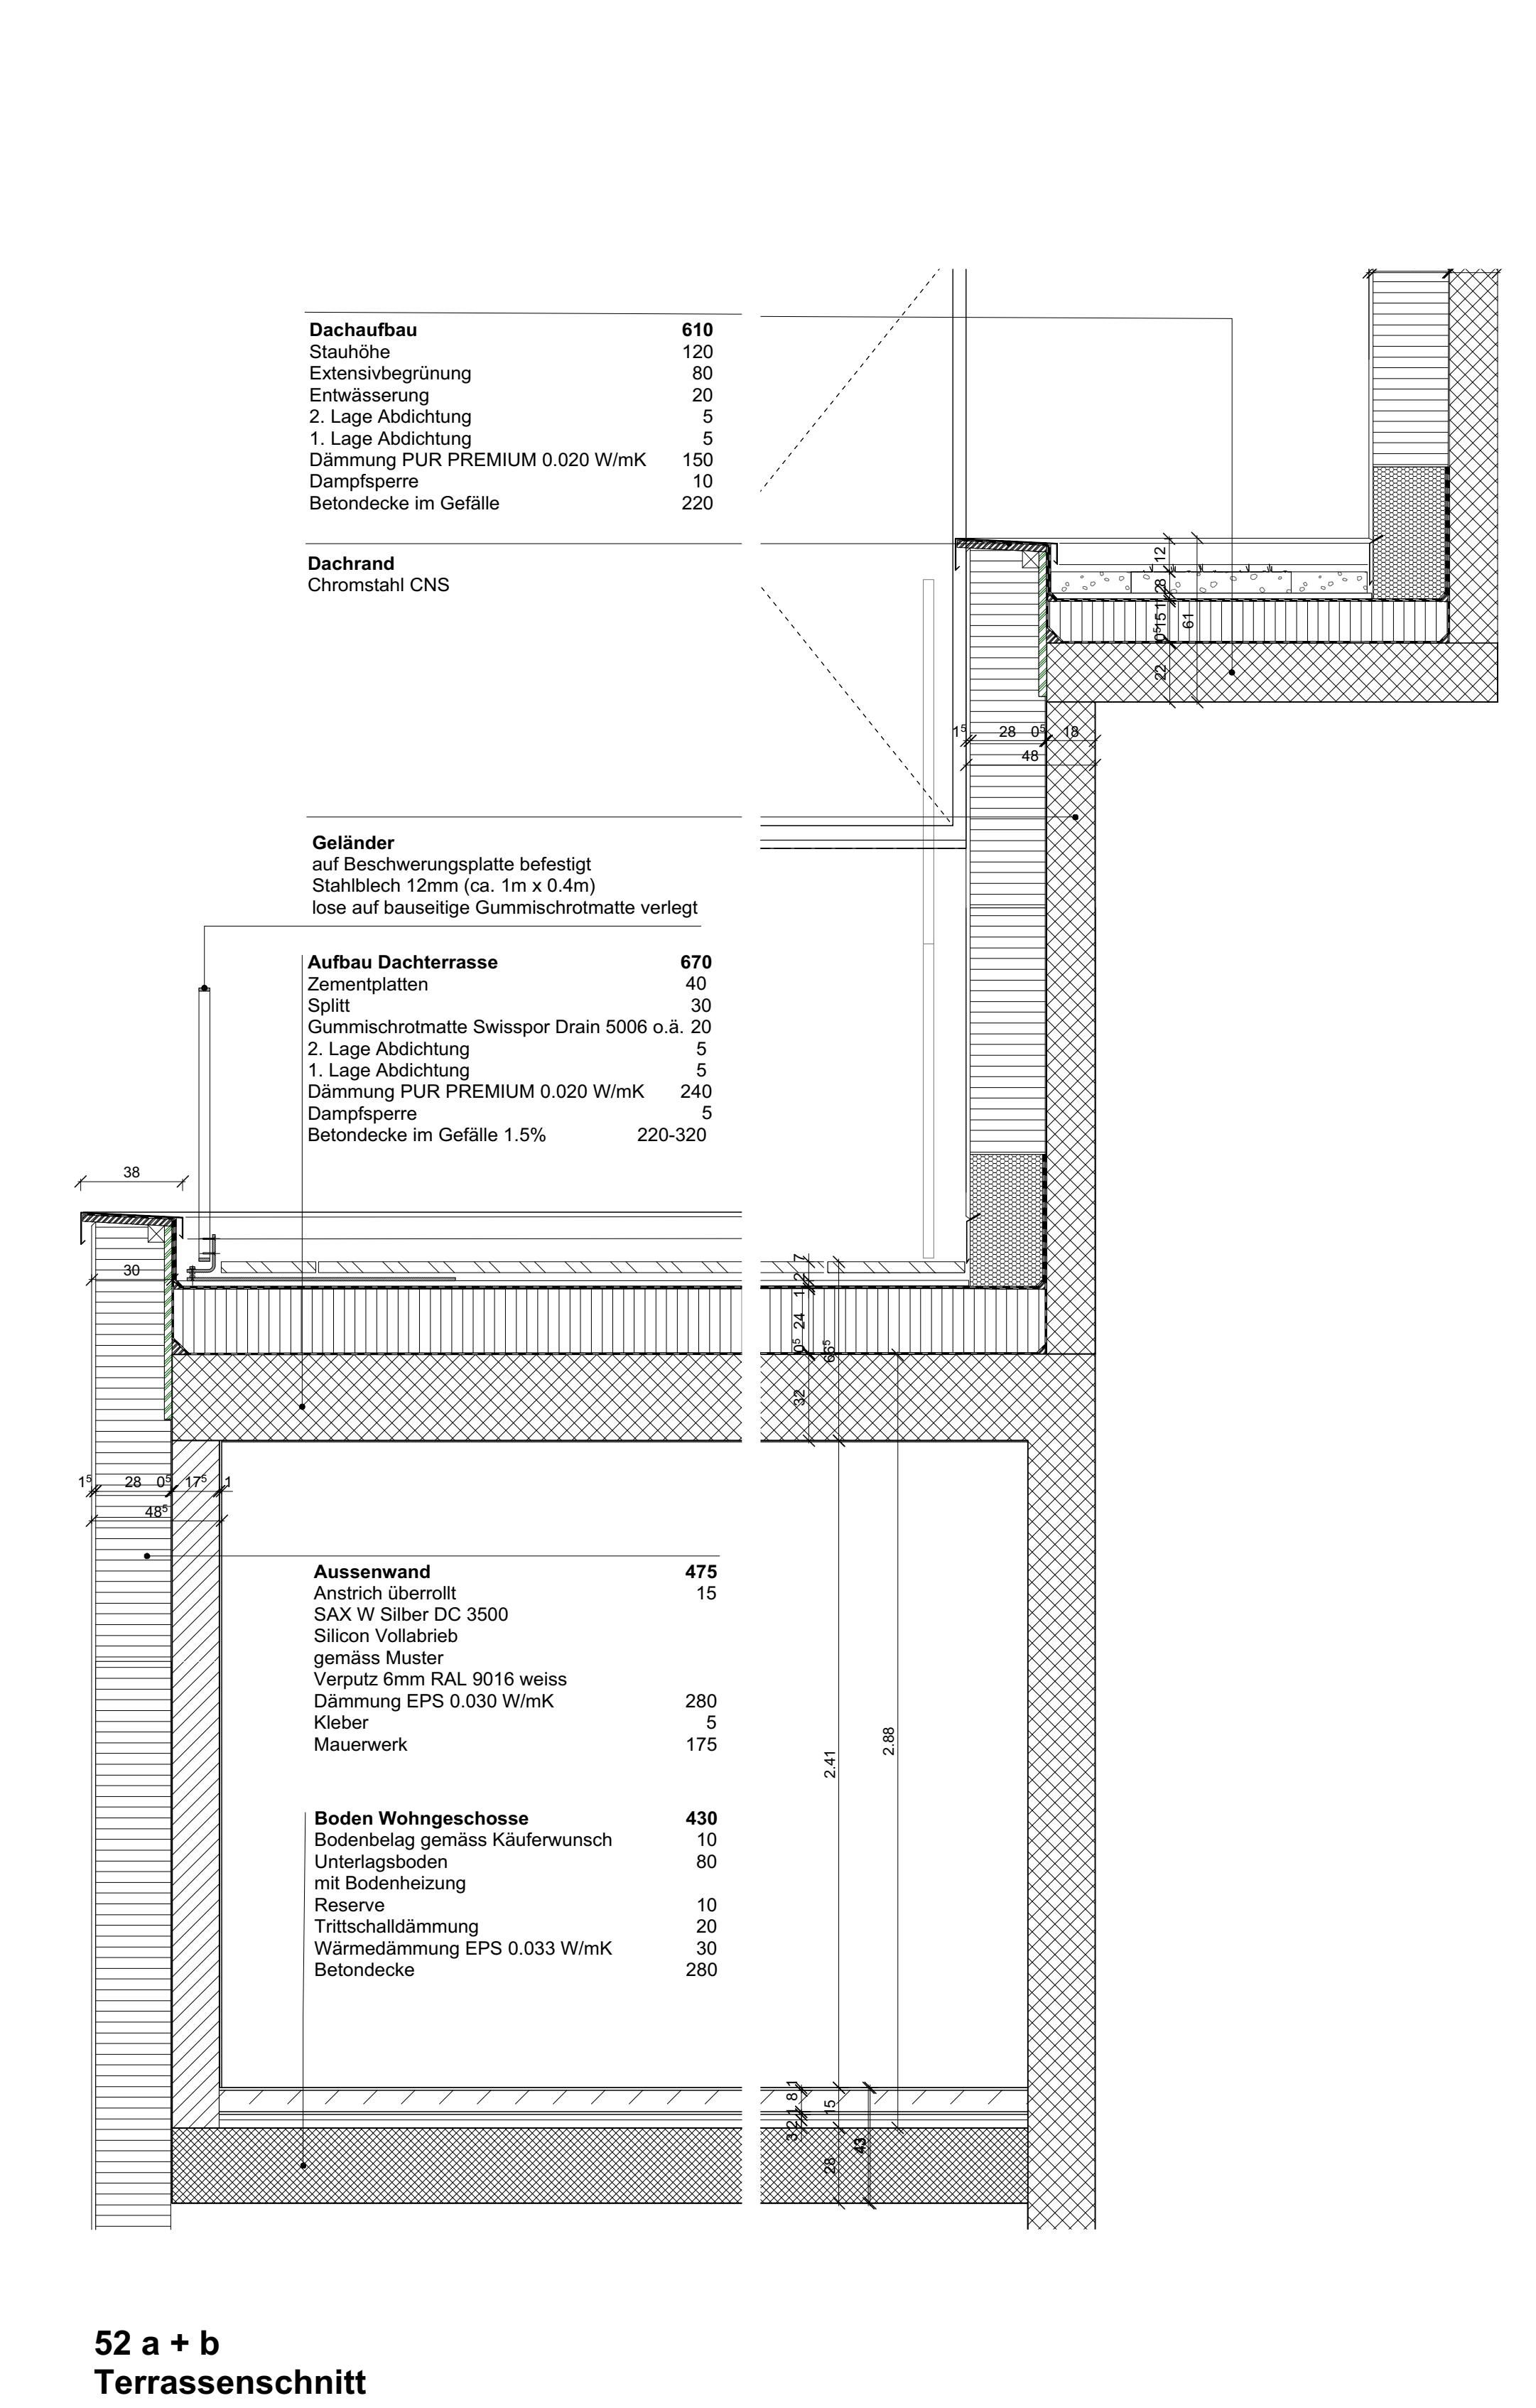

52 a + b
Terrassenschnitt

Index	Datum	Änderungen
1	22.12.2017	keine Änderungen seit Index H (04.10.2017)
J	29.03.2018	keine Änderungen seit Index H (04.10.2017)
K	03.08.2018	keine Änderungen seit Index H (04.10.2017)
L	20.12.2018	keine Änderungen seit Index H (04.10.2017)
M	15.02.2019	keine Änderungen seit Index H (04.10.2017)
N	30.04.2020	keine Änderungen seit Index H (04.10.2017)

Sämtliche Masse dieses Planes sind Rohmass.
Die Architektenpläne gelten als Grundlage der Unternehmensplanung, allfällige ausgeführte Abweichungen aufgrund Baulösungen, nicht kommunizierter Unternehmensleistungen oder Anpassungen vor Ort vorbehalten. Alle SIA-Normen werden per se in der Planung eingehalten.
Fensteröffnungen sind als Rohmass angegeben, das heisst ab OK (roh Brüstung (RBR)) bis UK (roh Sturz (RST)). Türnischen sind ab OK fertig Schwelle (SW) bis UK (roh Sturz (RST)) angegeben. Türnischen sind als Breite roh angegeben.
Auslagerungen sind aus den Einlege- und Auslagerungsplänen, den Architektplanen, den Koordinationsplänen sowie den Spezialplänen für Elektro, Sanitär, Heizung und Lüftung zu entnehmen.
Alle Dichtungen sind dem Dichtungsplan zu entnehmen. Alle Wärmedämmungen sind dem Bauteilkatalog zu entnehmen. Angaben zur Entwässerung sind dem Entwässerungskonzept zu entnehmen.

Symbole und Kurzzeichen in Anlehnung an Norm SIA 400:2000	Material	Material	Material	Material	Material
B	Beton	WP	Weissputz	BF	Bodenfläche
VB	Beton vorfab.	AB	Abrieb	PF	Fensterfläche
HB	Hartholz	OK	Oberrand	B	Boden
MB	Magerbeton	OK	Oberrand	D	Decke
MBT	Backstein tragend	OK	Oberrand	W	Wand
MBN	Backstein nichttragend	OK	Oberrand	AK	Aussenkante
MKT	Kies tragend	OK	Oberrand	OK	Oberrand
MKN	Kies nichttragend	OK	Oberrand	OK	Oberrand
Y	Ytong	OK	Oberrand	OK	Oberrand
C	Calmo	OK	Oberrand	OK	Oberrand
D	Dämmung	OK	Oberrand	OK	Oberrand
UB	Unterlagboden	OK	Oberrand	OK	Oberrand
NS	Naturstein	OK	Oberrand	OK	Oberrand
HWS	Holzwerkstoff, Parkett	OK	Oberrand	OK	Oberrand
KG	Kugelfarn	OK	Oberrand	OK	Oberrand

Material	Material	Material	Material	Material	Material
SW	OK Schwelle	RB	OK roher Boden	WAD	Dachwasser
RBR	OK rohe Brüstung	FB	OK fertig Boden	WAS	Schmutzwasser
RST	OK rohe Sturz	RD	OK rohe Decke	BA	Bodenbelag
RMK	OK rohe Mauer	FD	OK fertig Decke	SS	Schlammwasser
WT	Wachsmasch./Tumbler	SR	Schutzraum	PT	Panzerdeckel
HV	Heizventilator	AL	Alu	GF	Gasfitter
SV	Sandfänger	LV	Lüftung	VA	Verlängerungsaggregat
HFL	Handfeuerlöscher	TC	Trockenloset	LF	Lüftung
		FMM	Farb- + Materialkonzept	RC	Revisionsöffnung

100 Brühlberg Süd 4 Winterthur

Schlossstr. 52a-c, 8406 Winterthur-Töss
± 0.00m = 426.425 m.ü.M.

Index	Datum	Revision	Plan Name
100_81_	21.05.2020	52ab	Fassadenschnitte

Datum	Revision	Plan Name
30.04.2020	1	Fassadenschnitte

Revision	Maassstab	Format	AO
1	1:20	A0	

Auftraggeber	Bauherrschaft	Architekt
L+B AG, HGV	Stationsstr. 12 8406 Winterthur 052 209 02 22 info@l-b.ch	PARK Dipl.Architekten AG ETH SIA BSA

Feldstr.	133 8004 Zürich	043 322 22 88	welcome@park.ch