
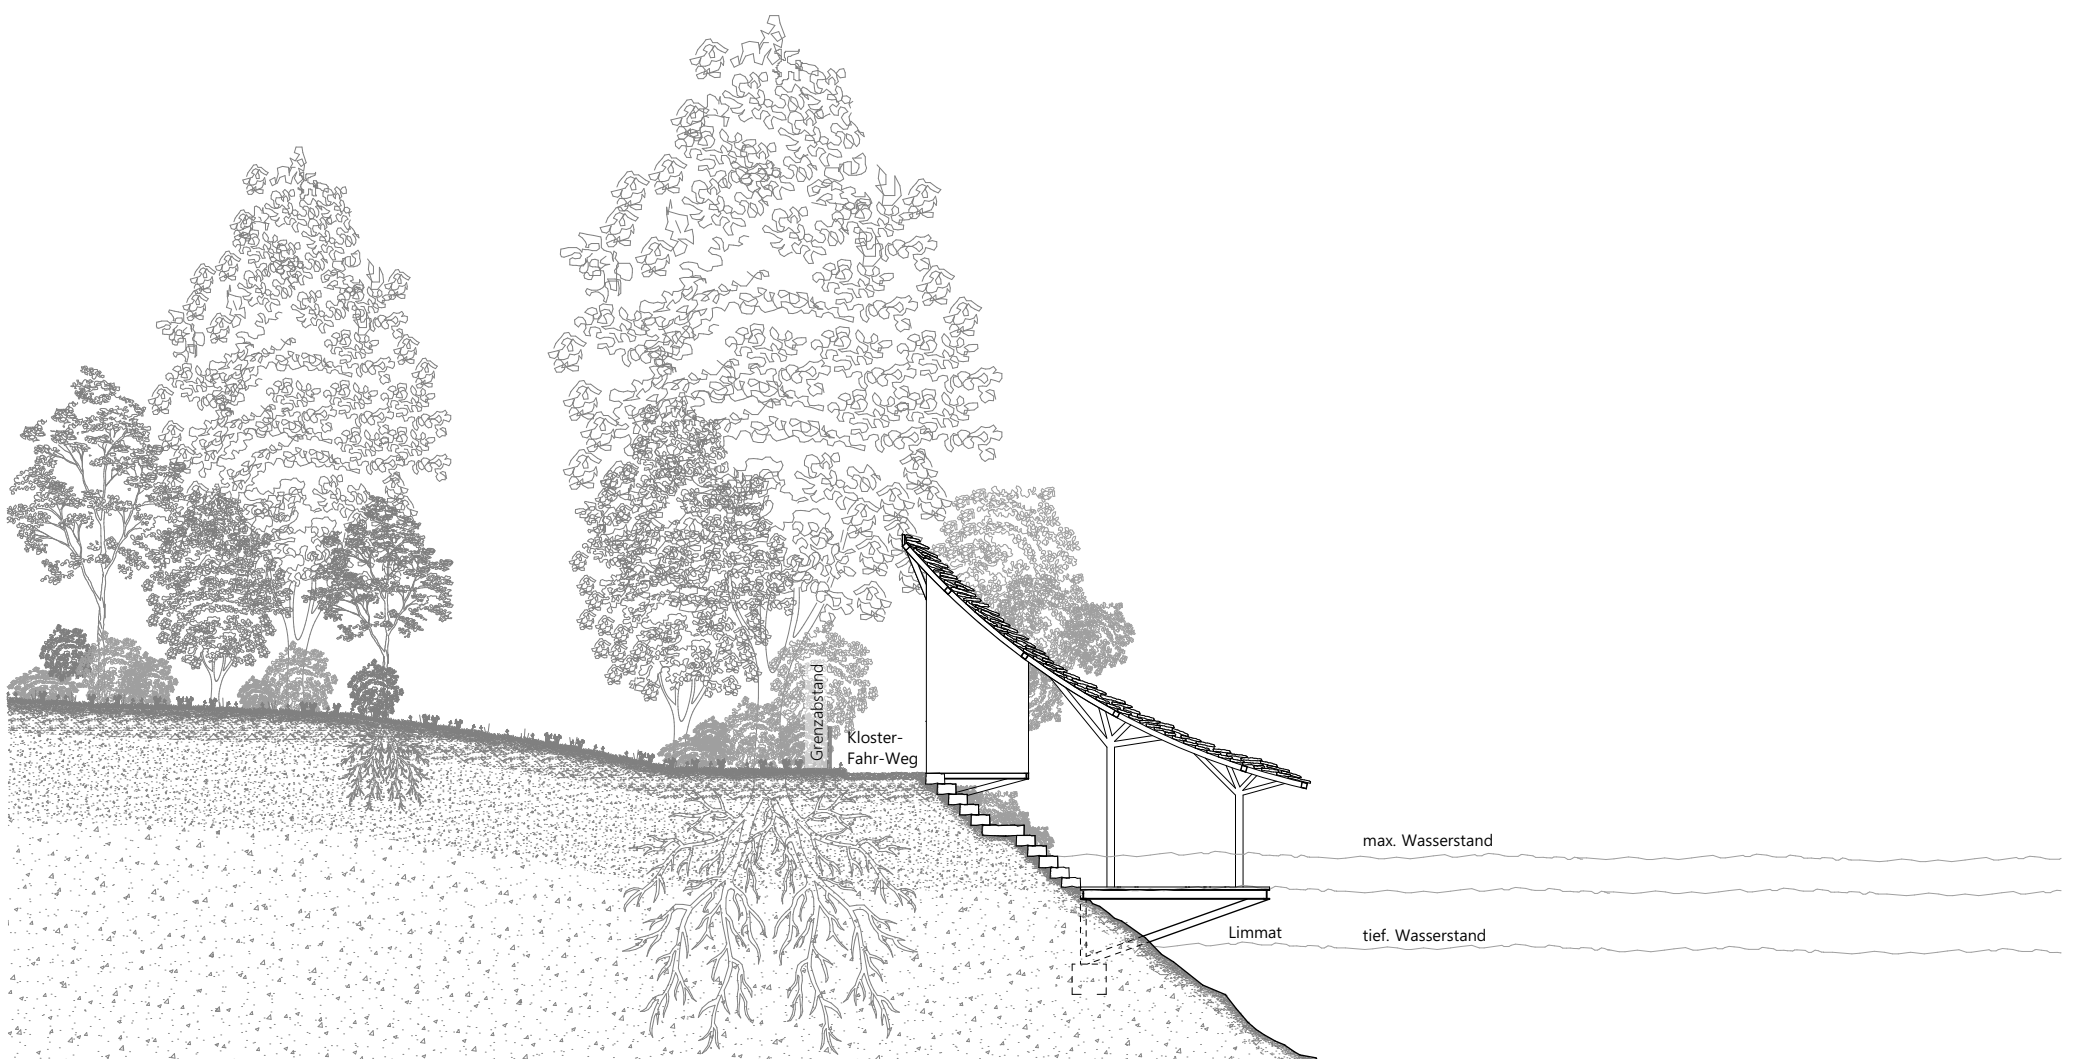


Debatte III

Grundriss und Schnitt

1:200

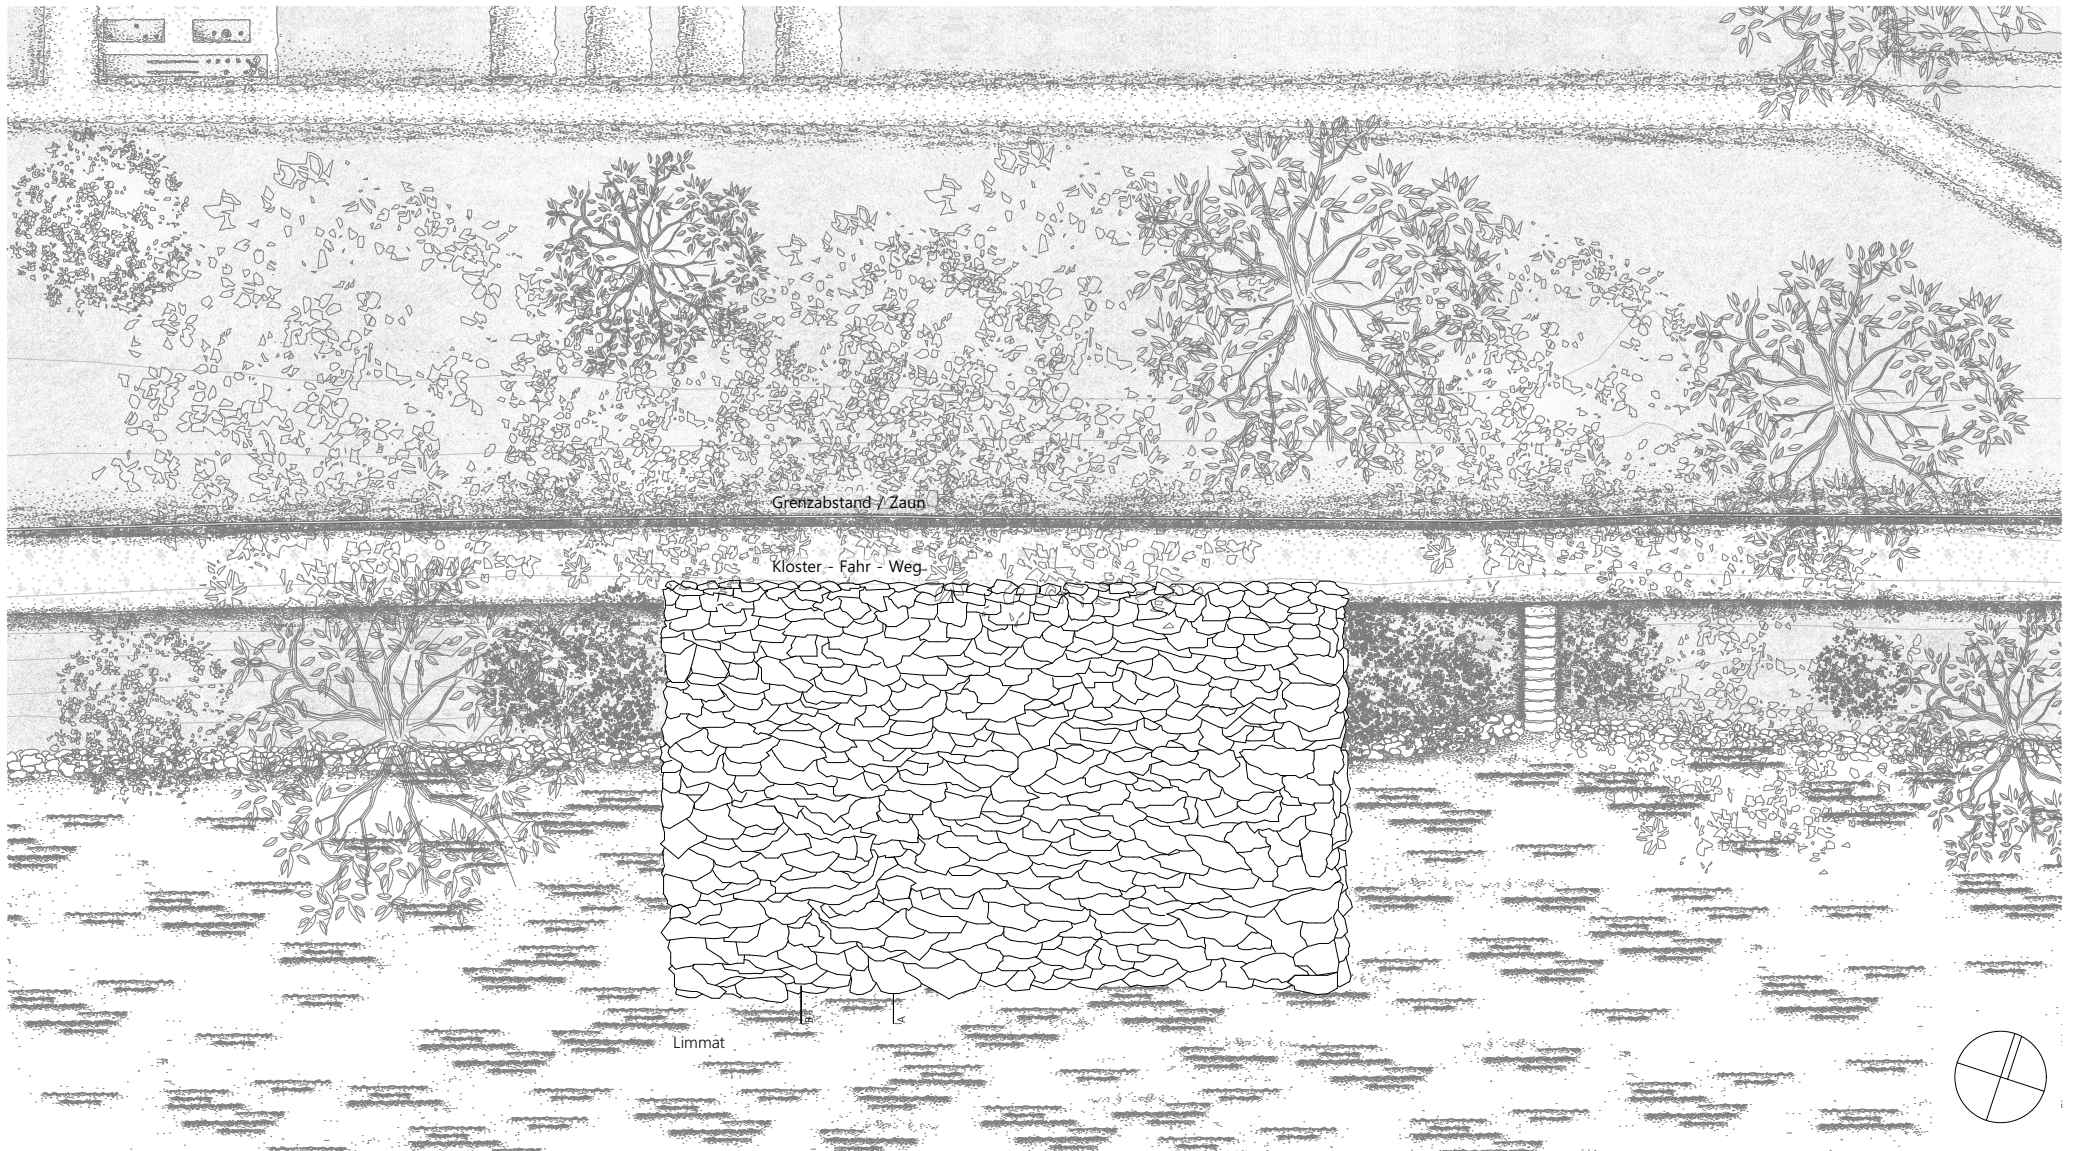

Christina Taeschler
F20 Brückner