


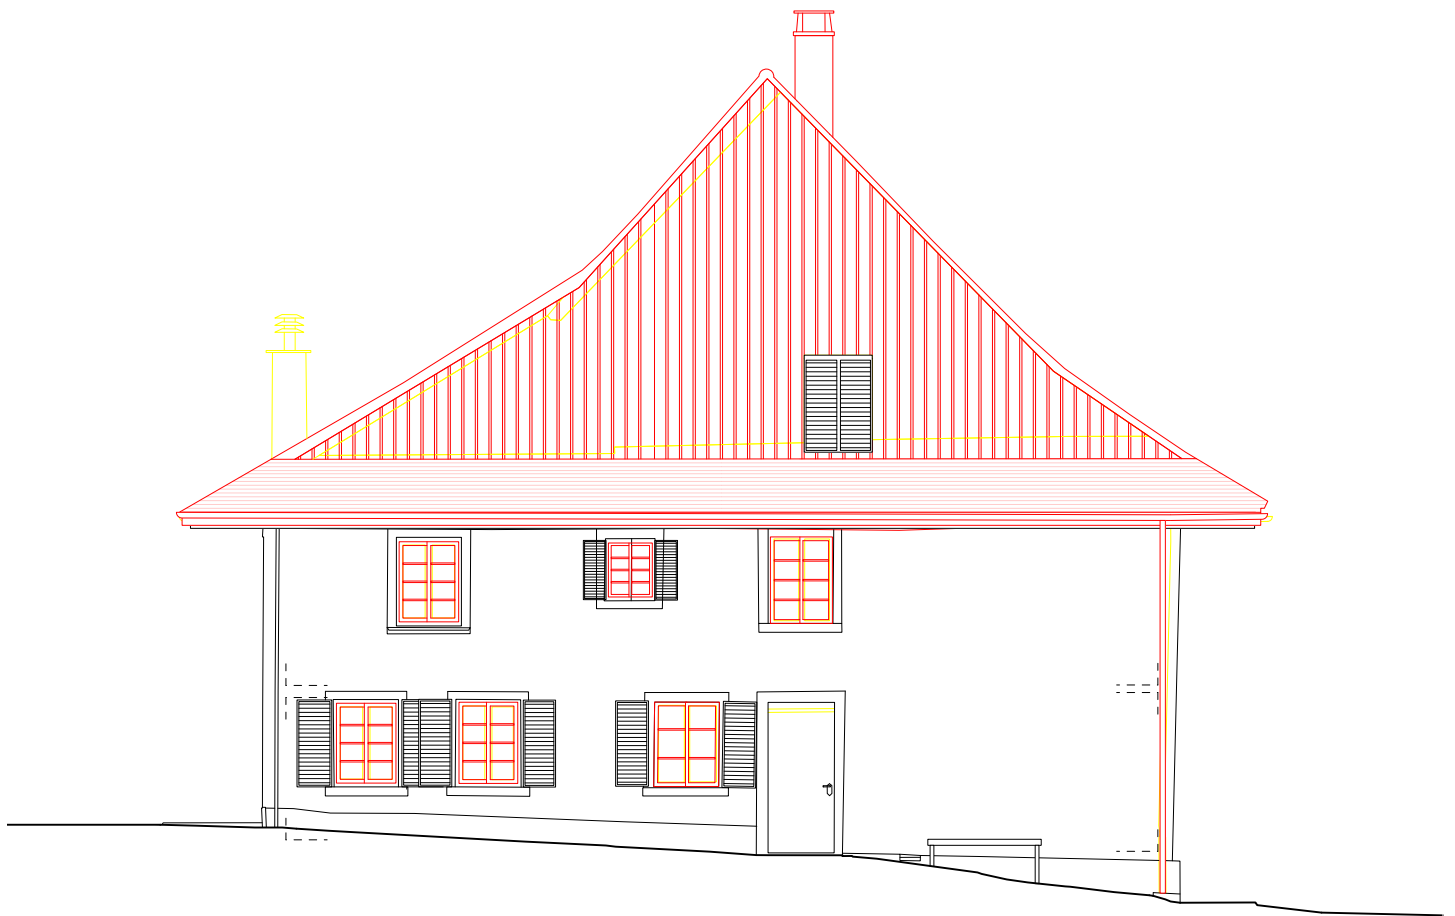

EFH Schneebei-Lustenberger
Grossholzerstrasse 1, 8932 Mettmenstetten

Ansicht Nord-West
1:100