


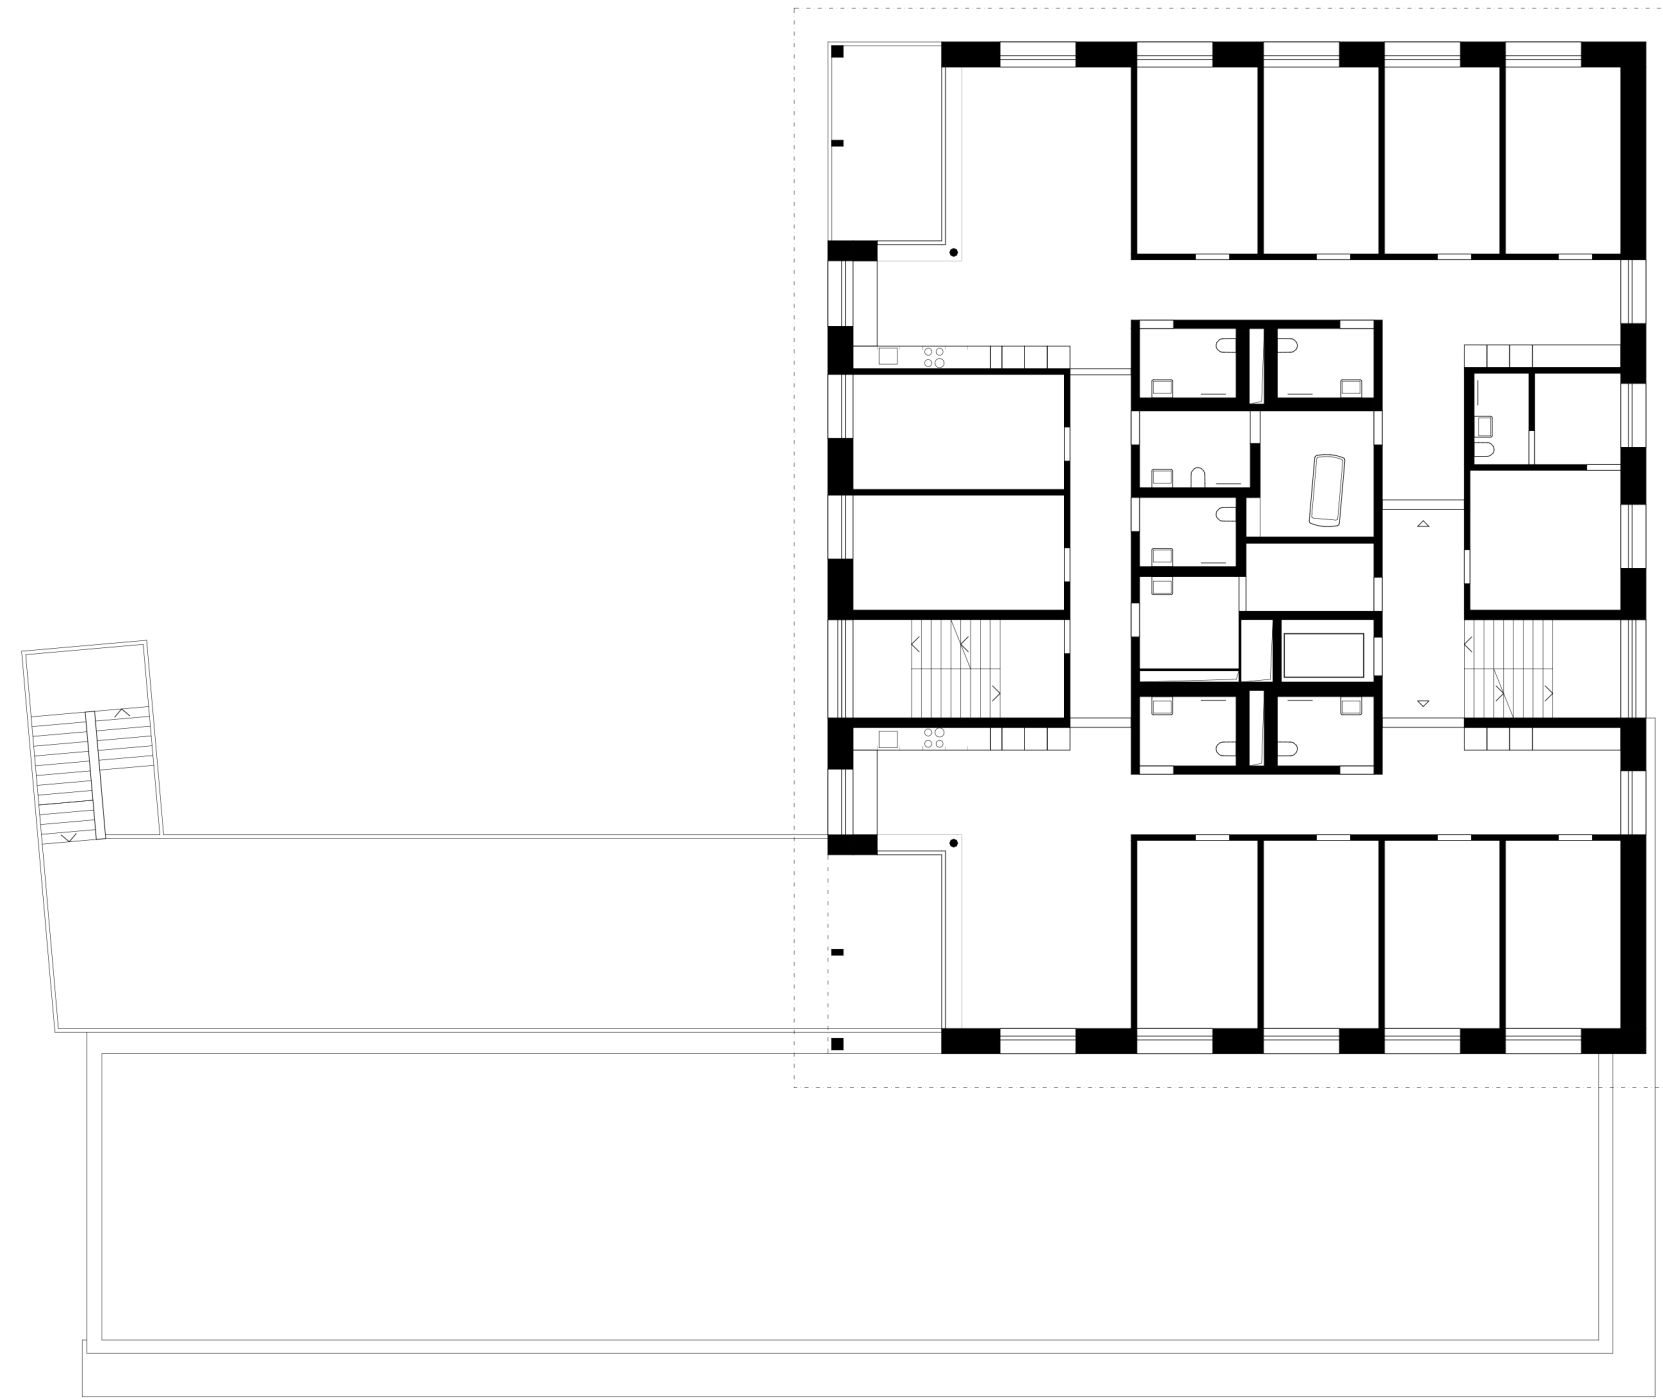

Wohnhaus Romeo, Stiftung Domino

Grundriss 1. Obergeschoss



0 1 3 5 10 m