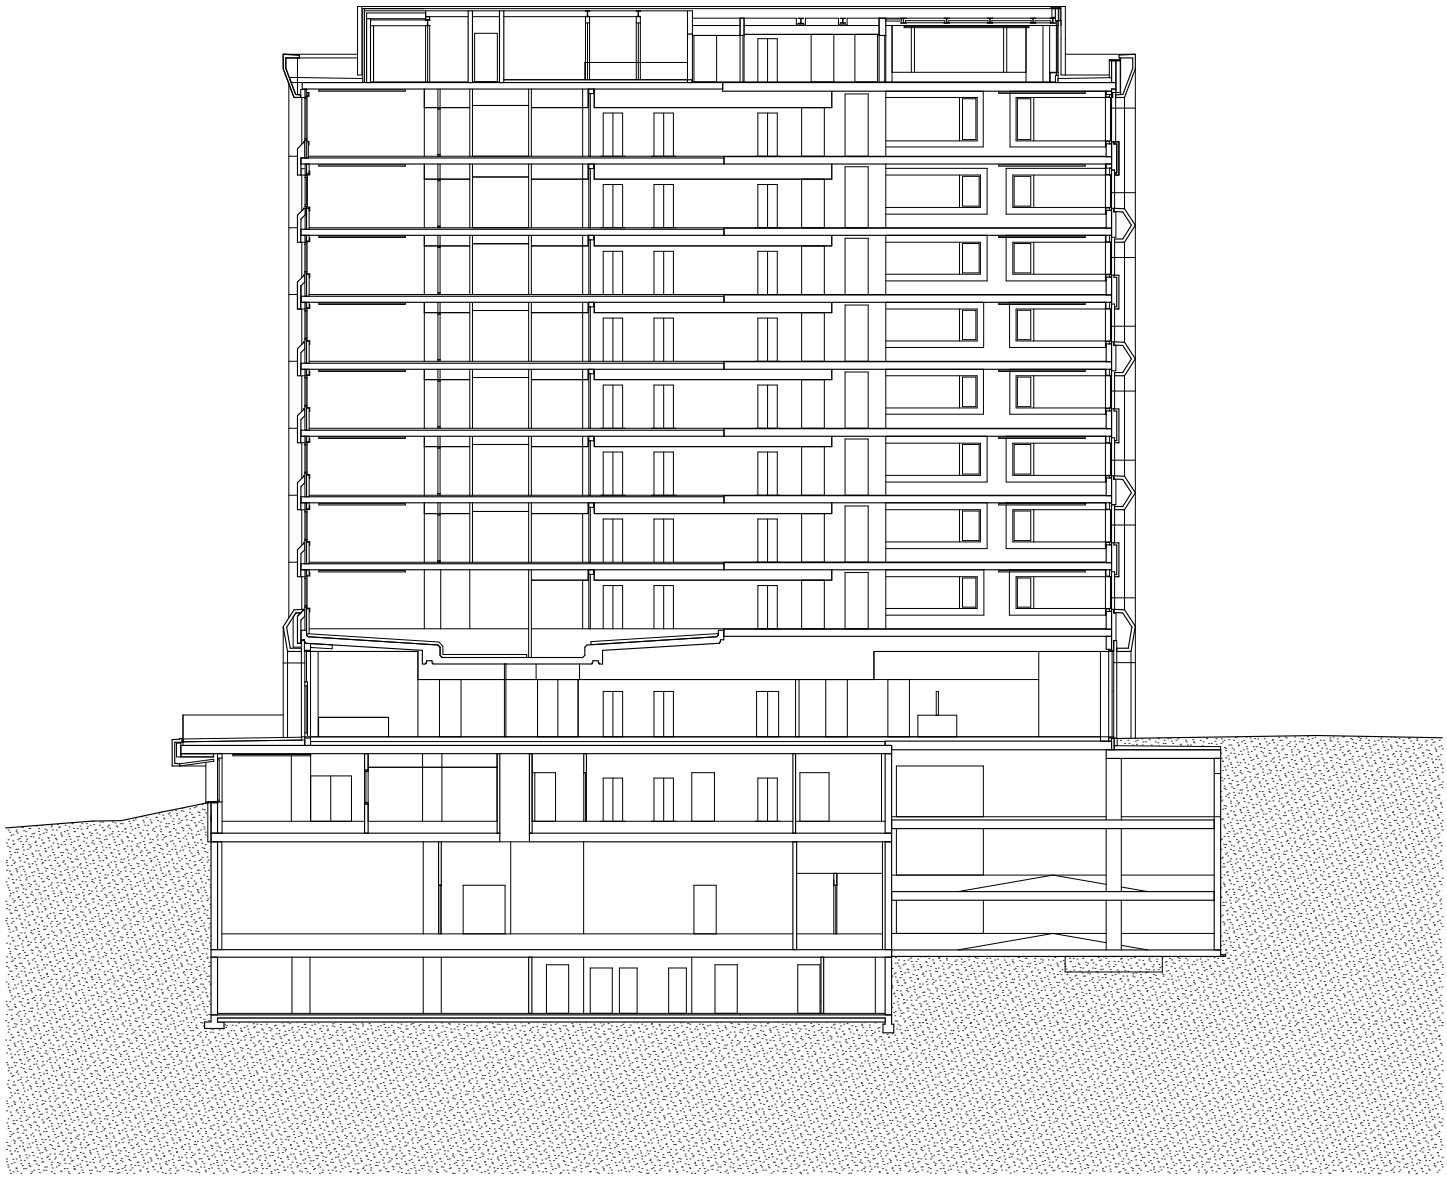

Bâtiment d'administration pour l'AVS, Genève

Berrel Berrel Kräutler Architekten / Herzog Architekten

Coupe transversale

0 1 2 5 10 20