




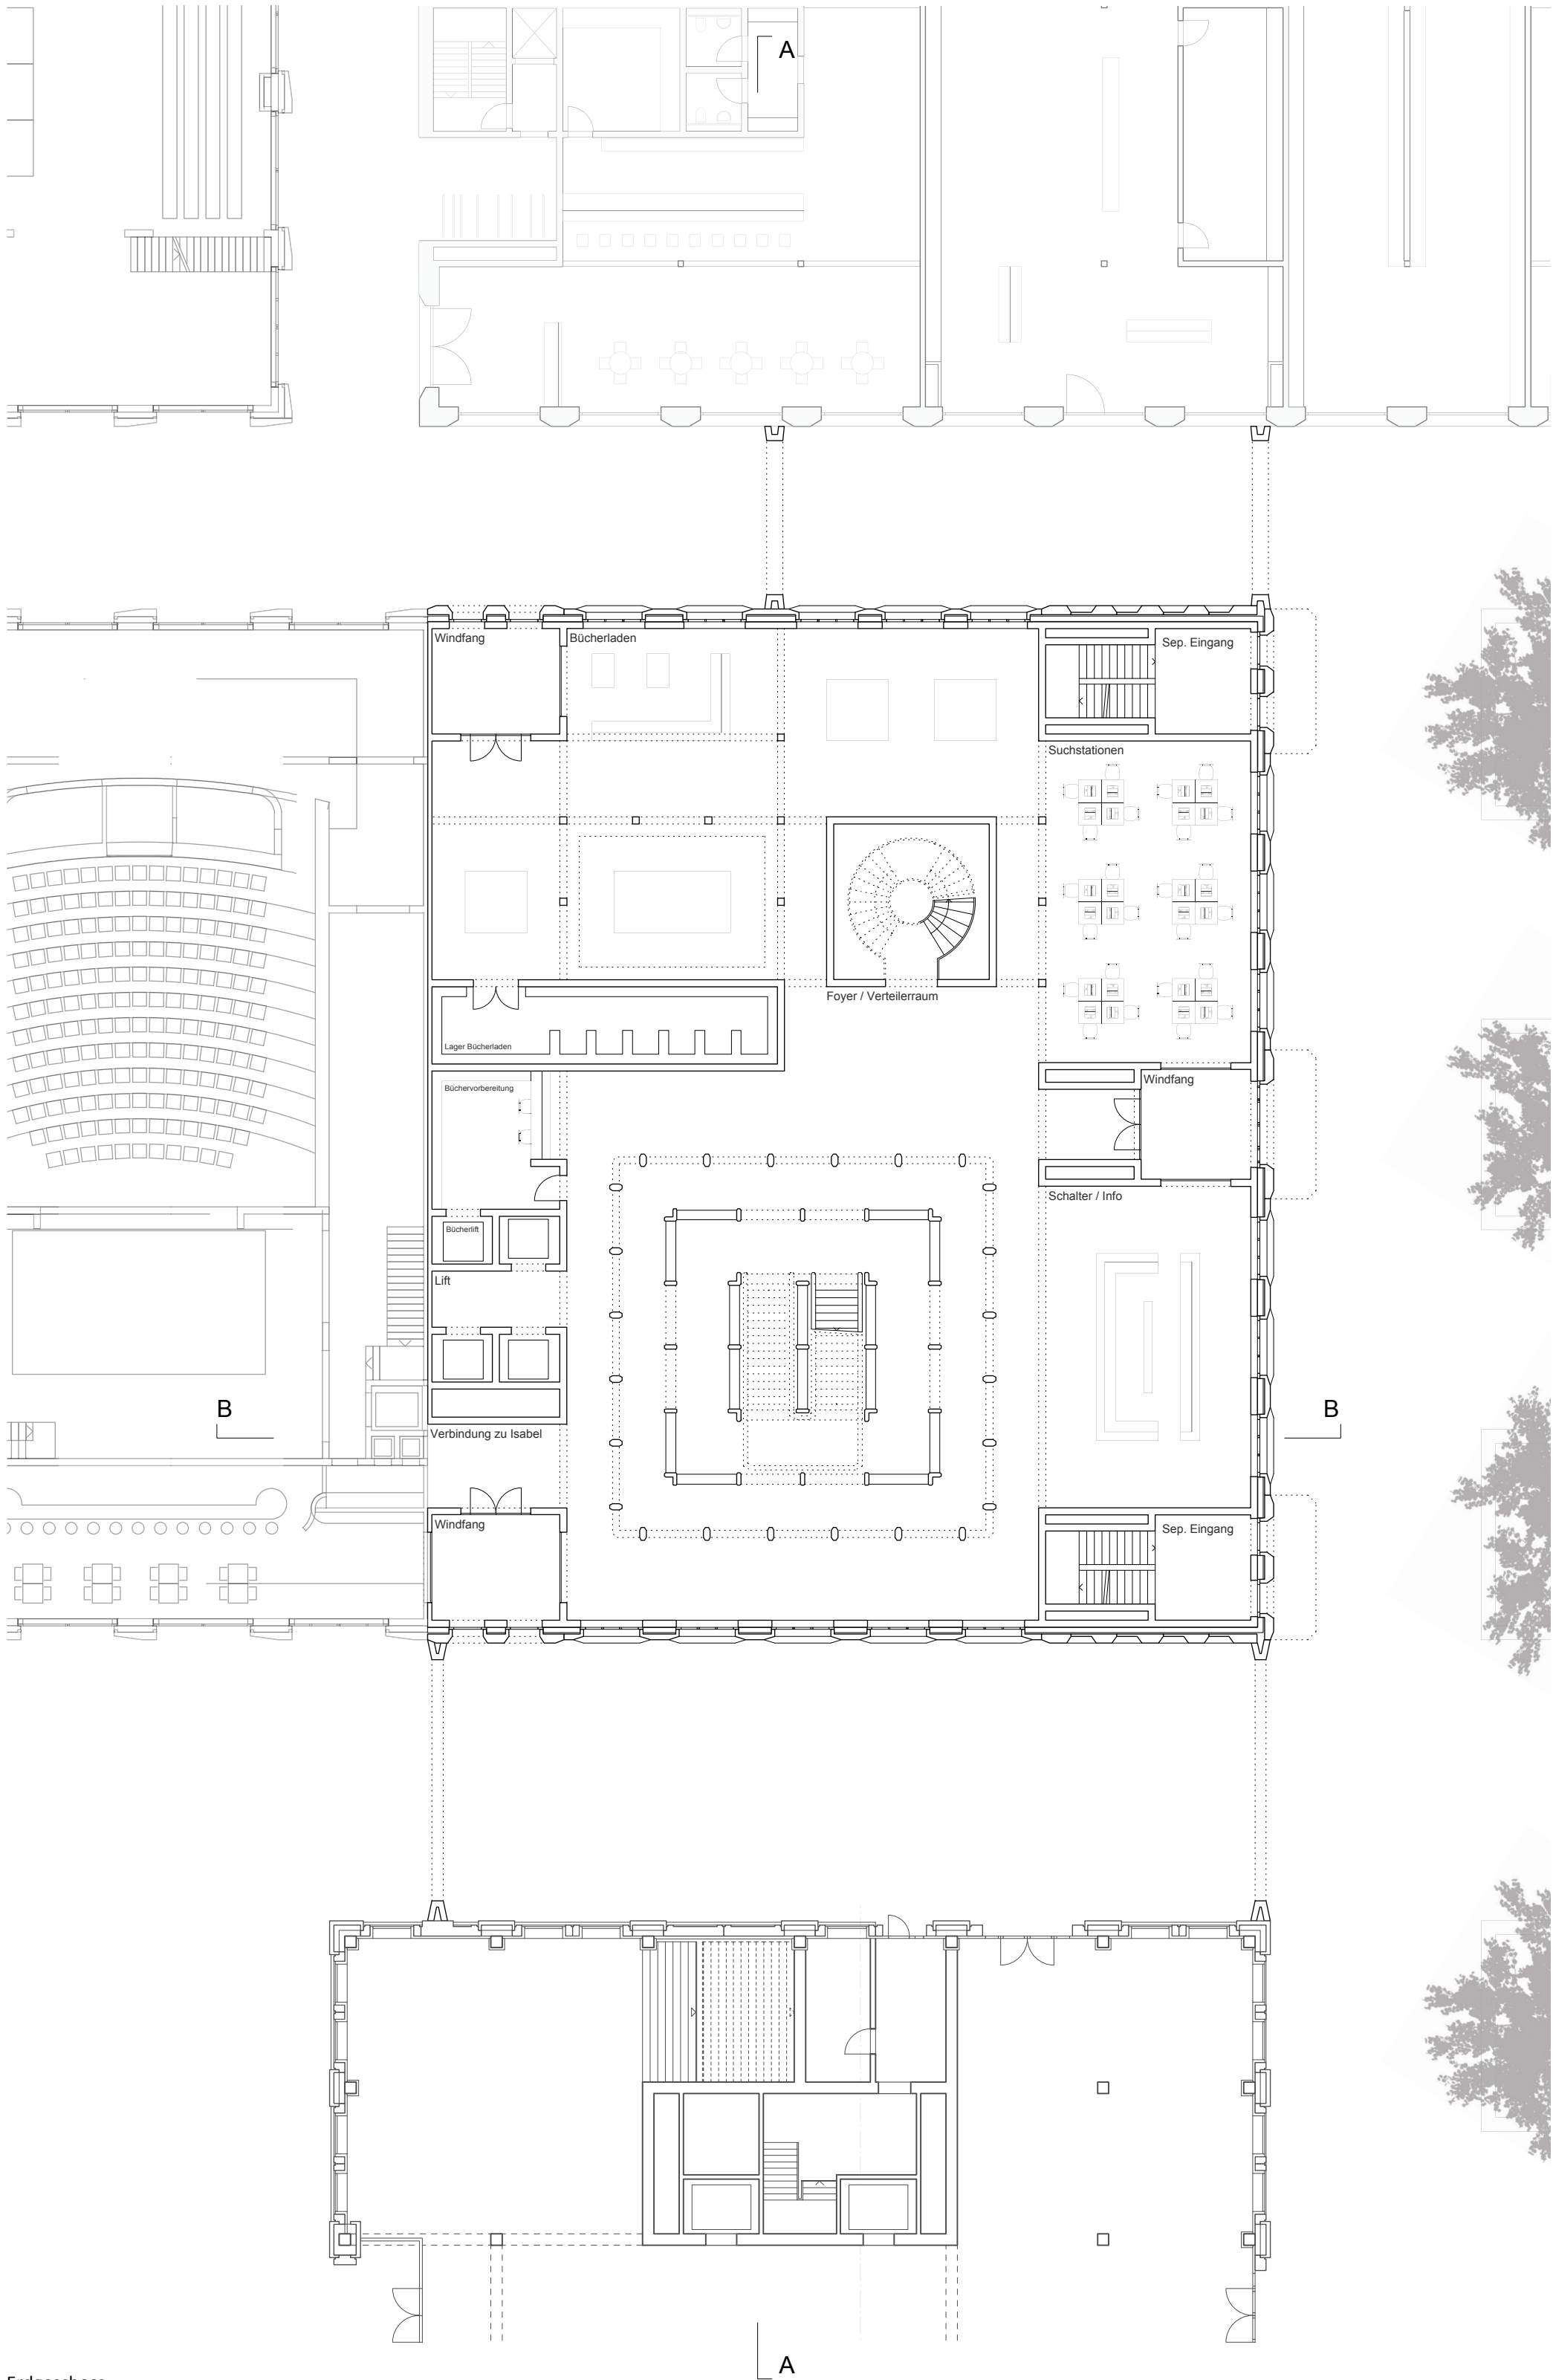

Erdgeschoss

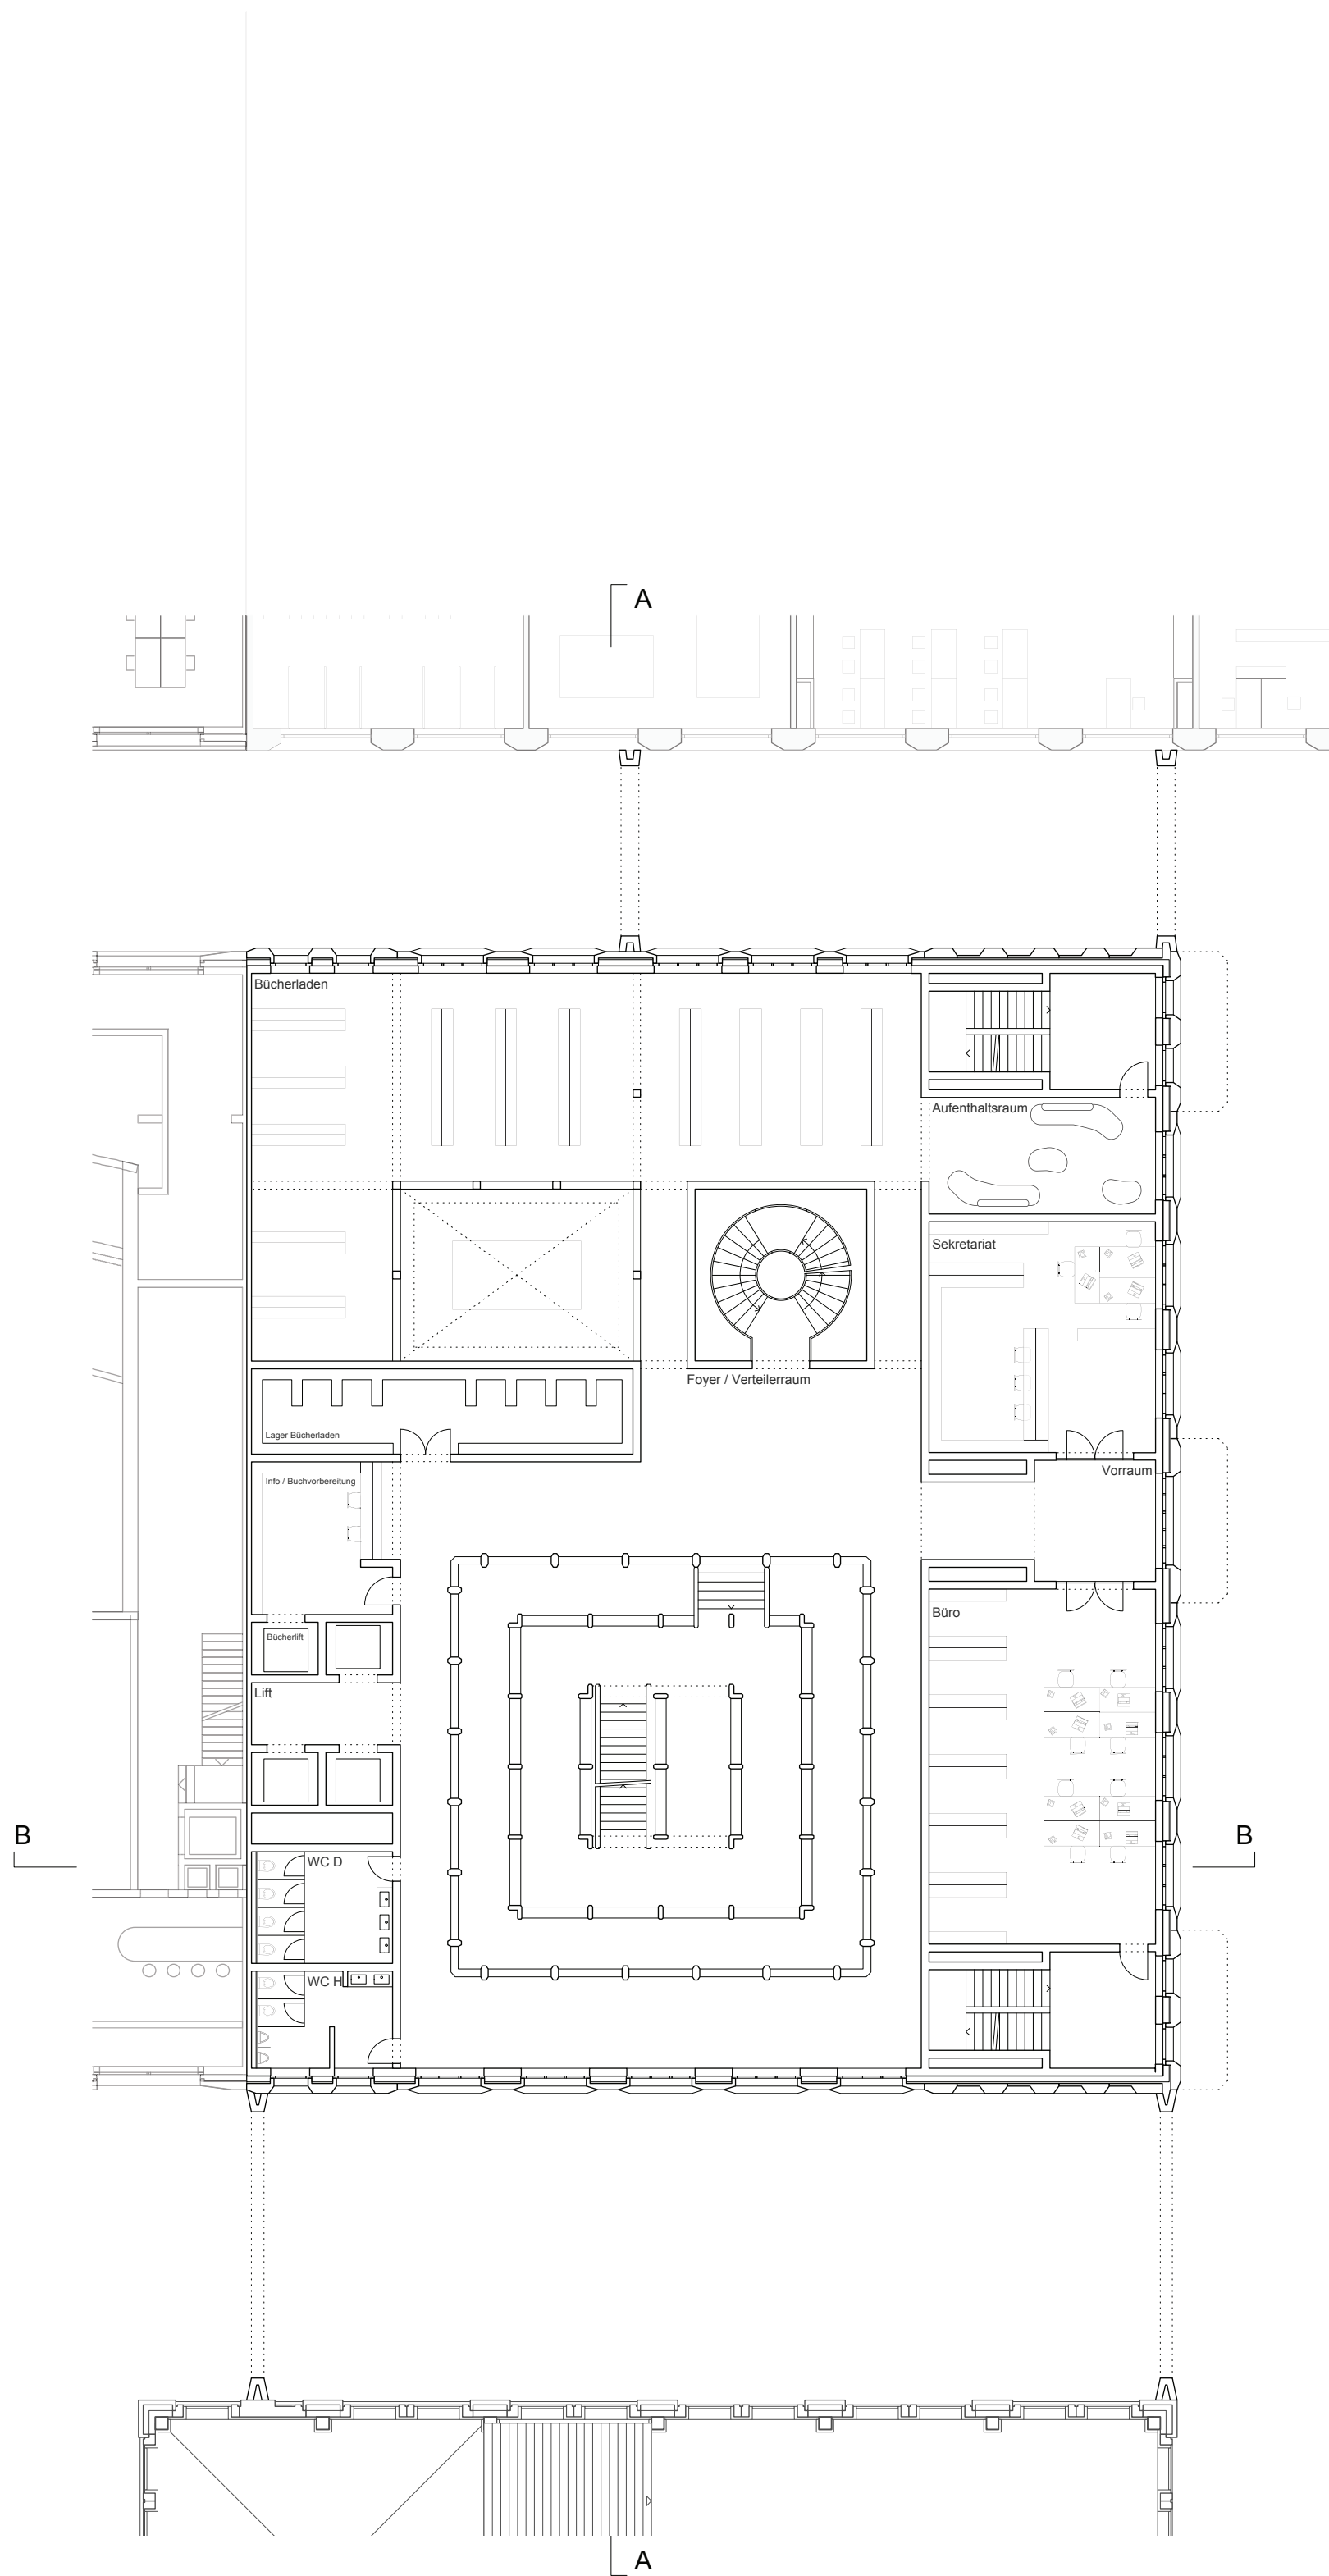


1.Obergeschoss

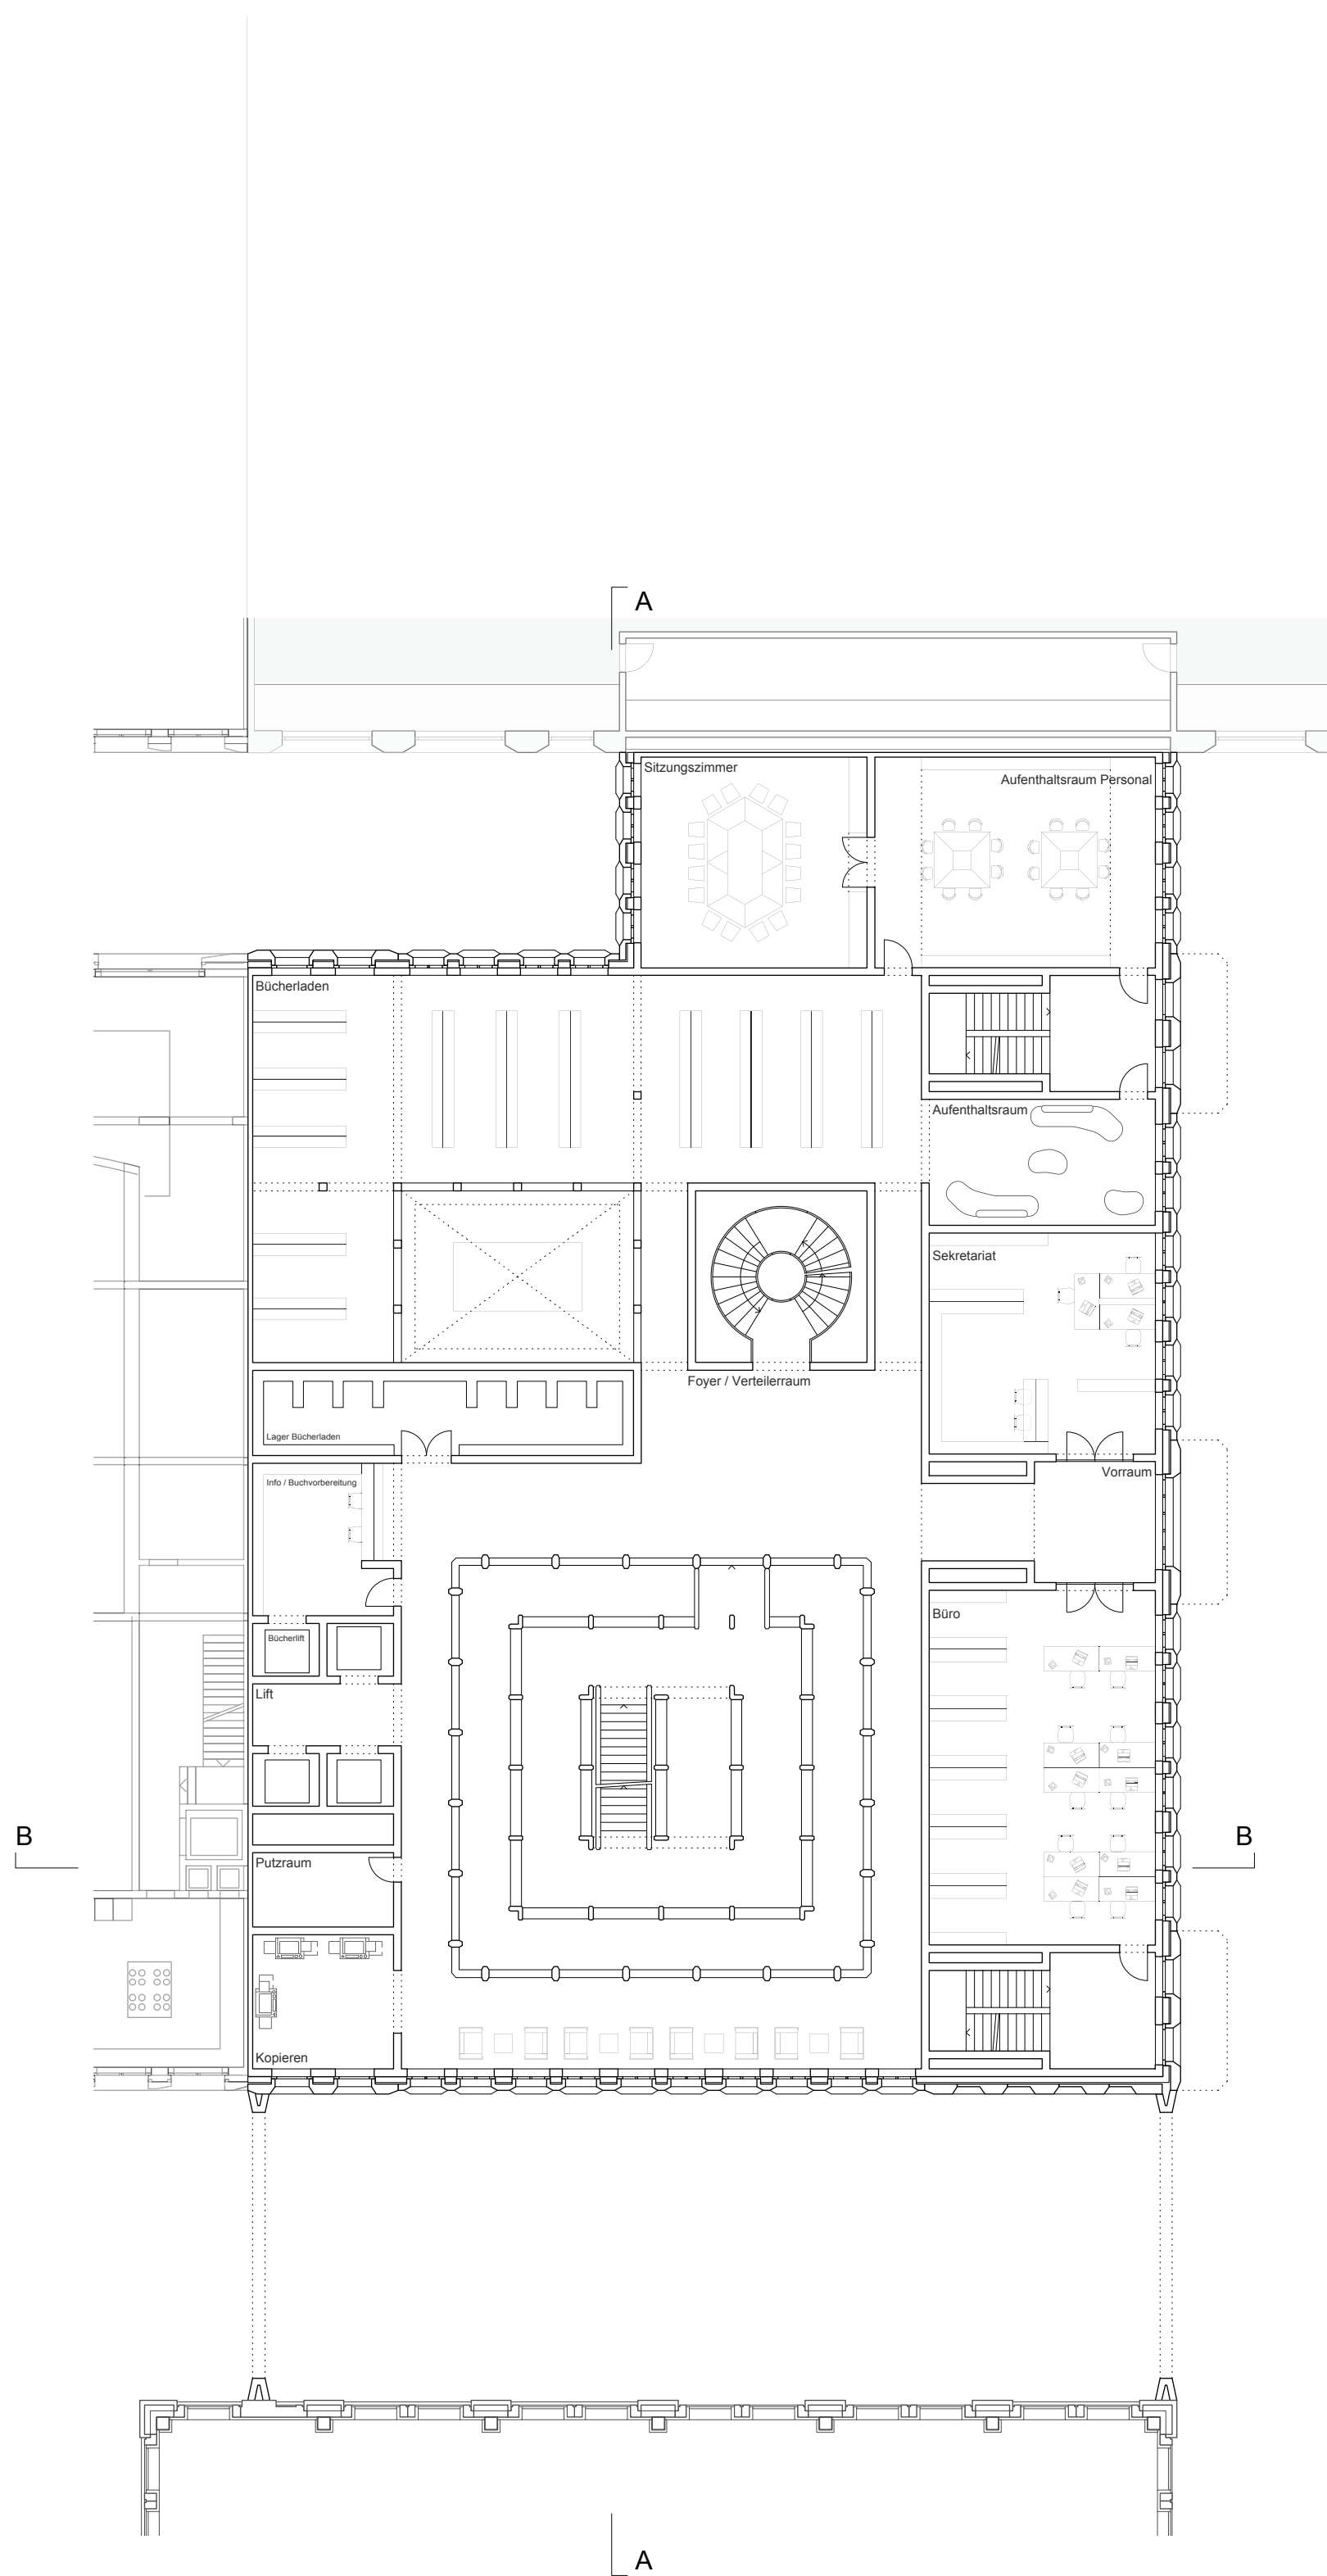


2.Obergeschoss




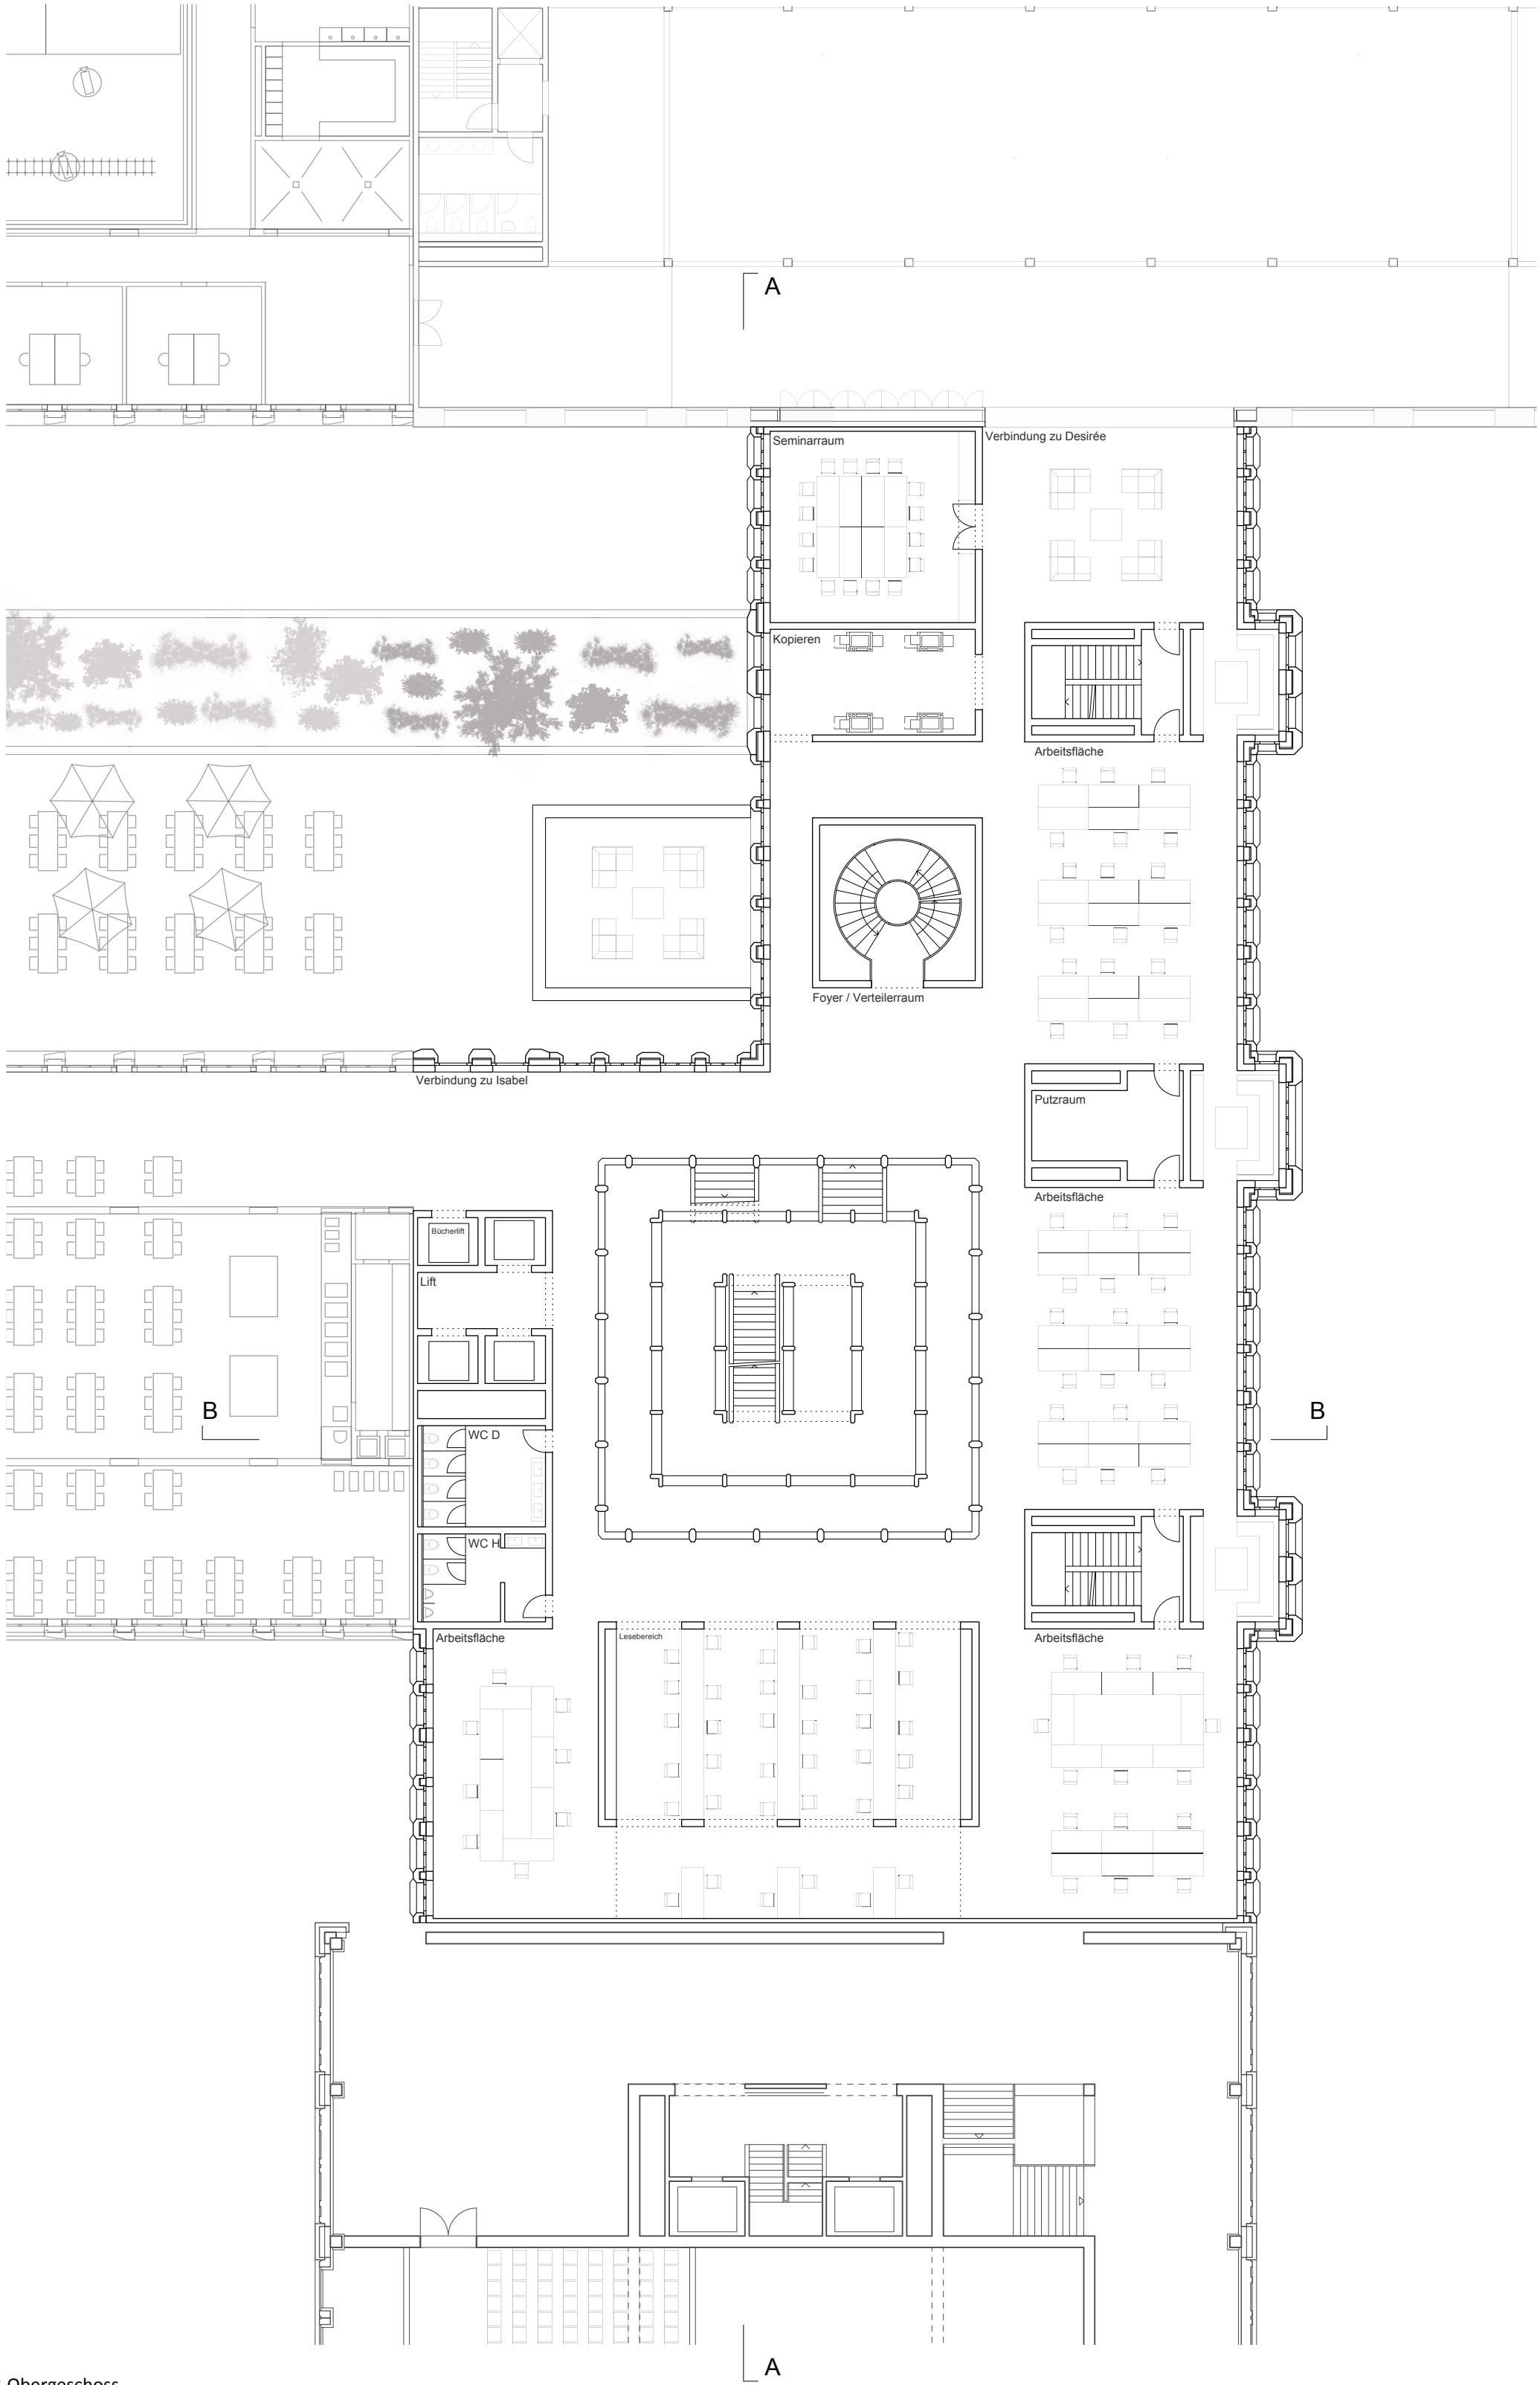

3.Obergeschoss

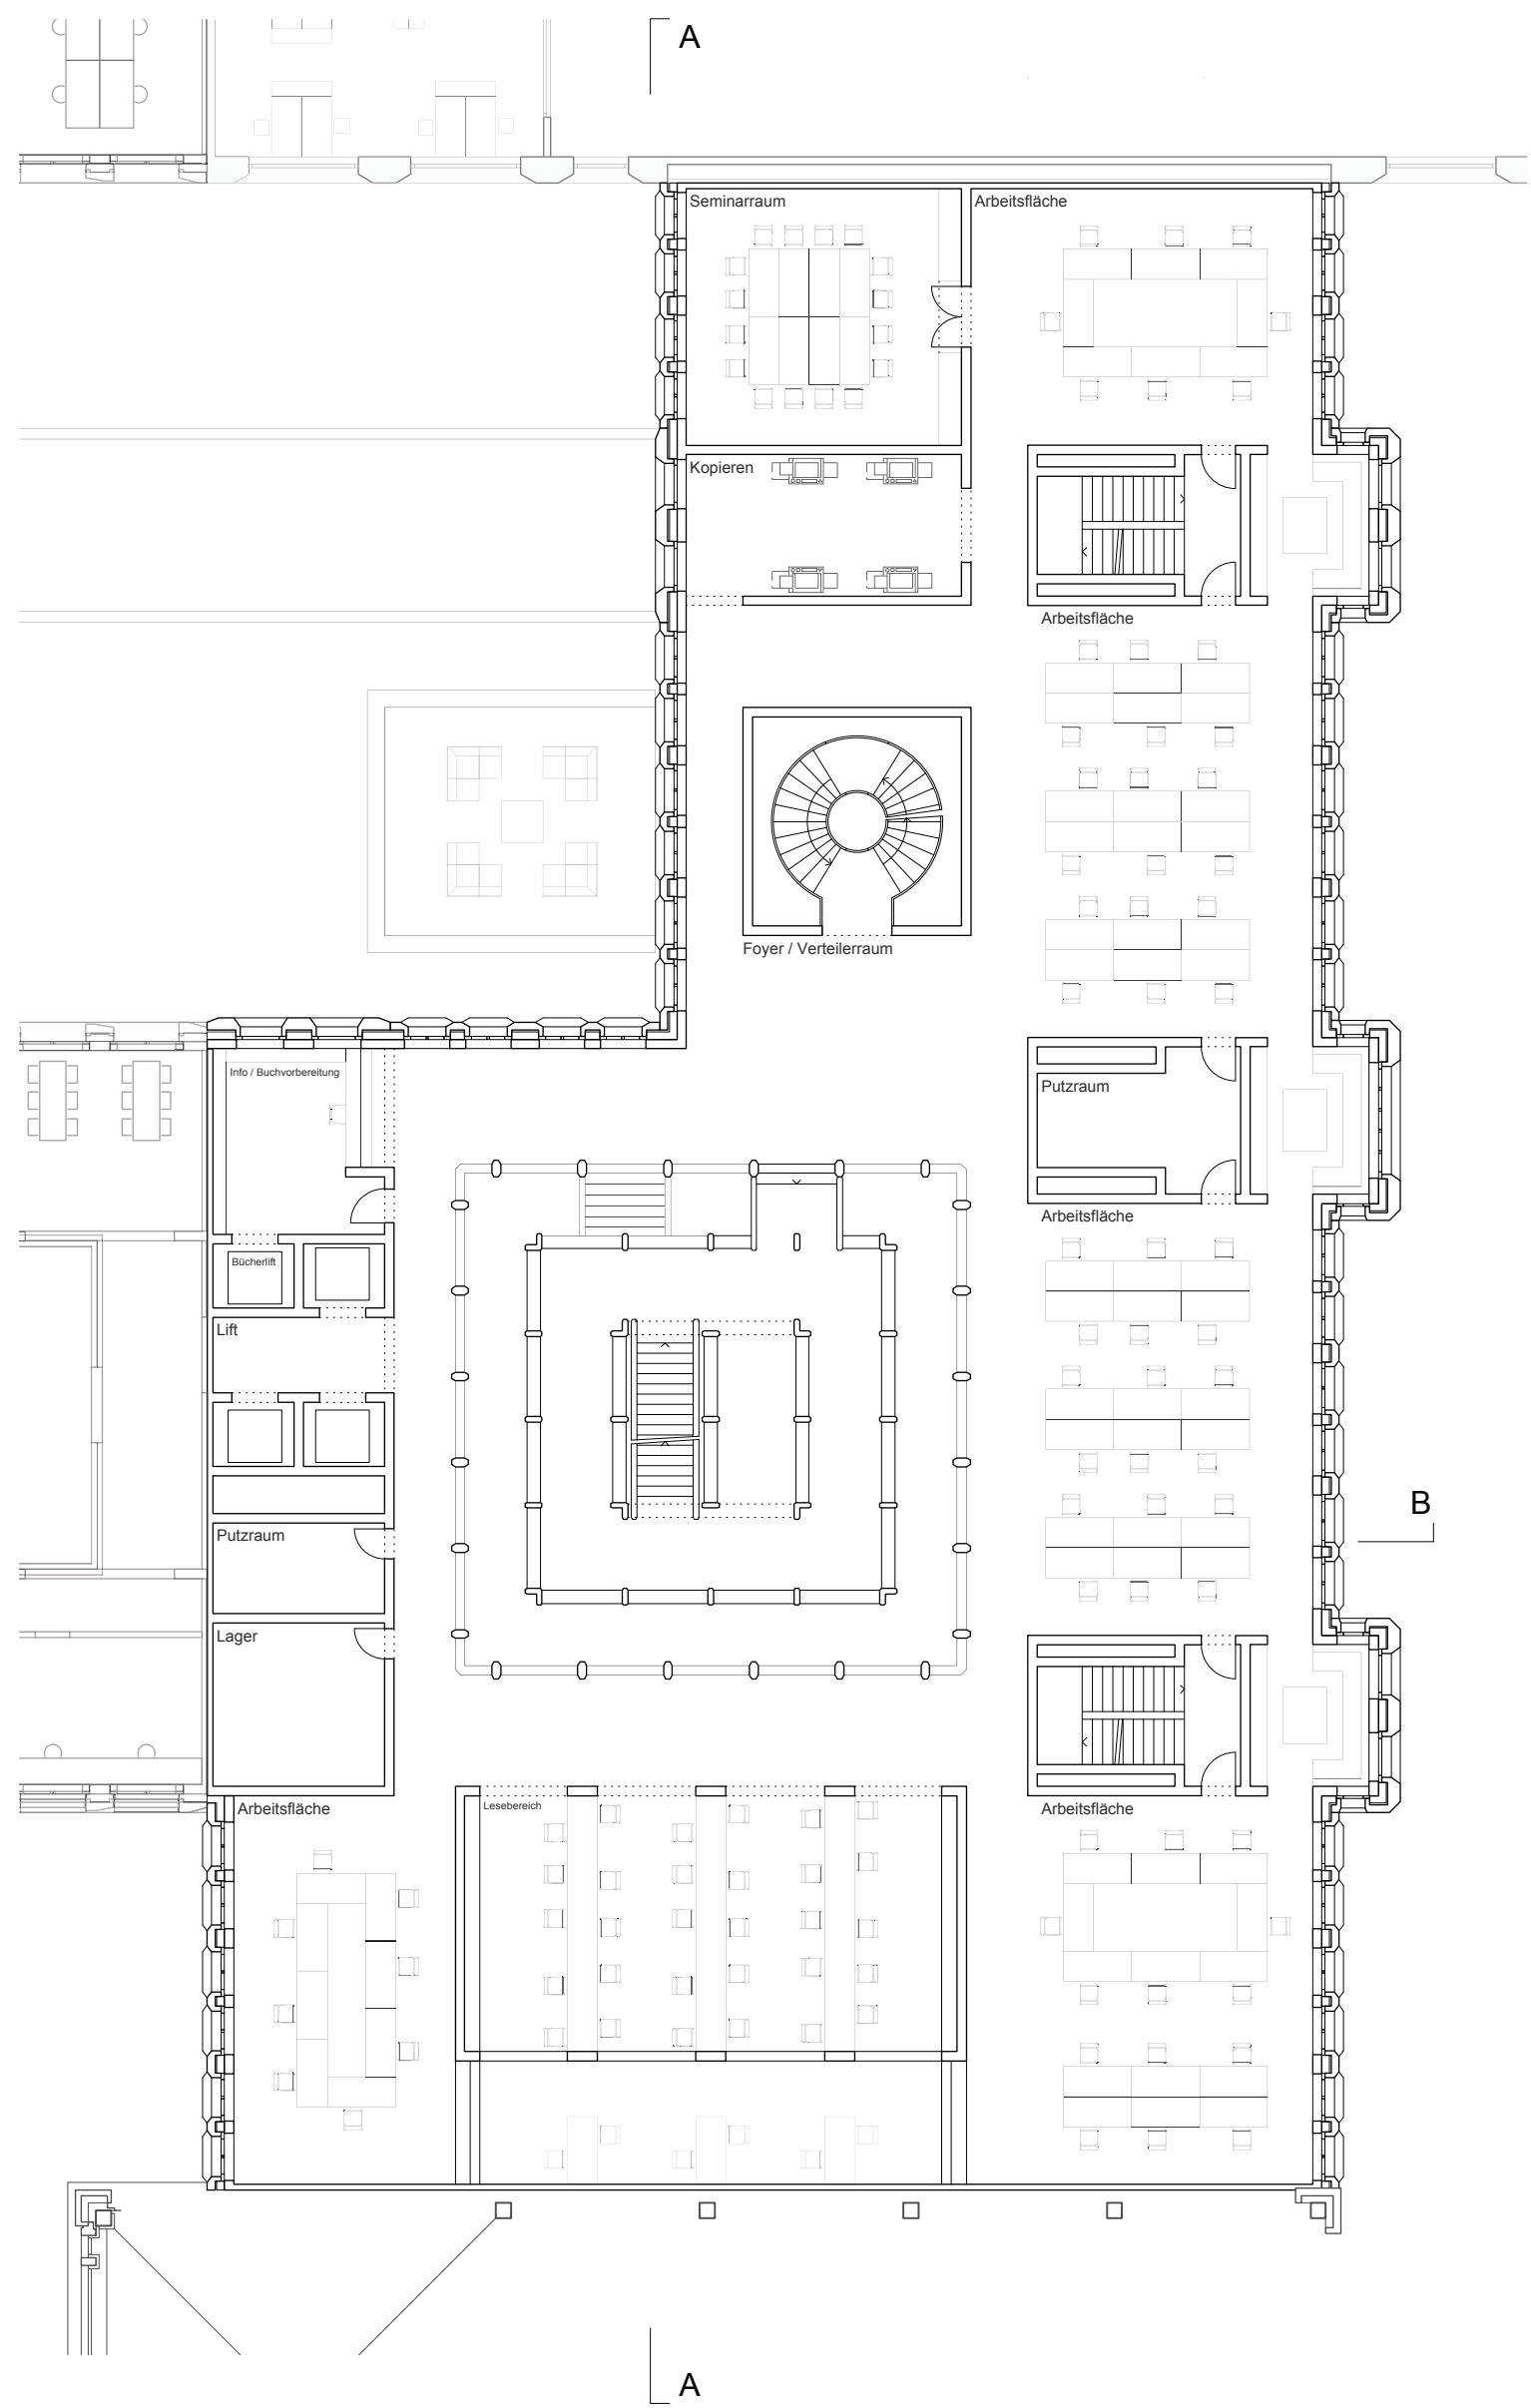

4. Obergeschoss

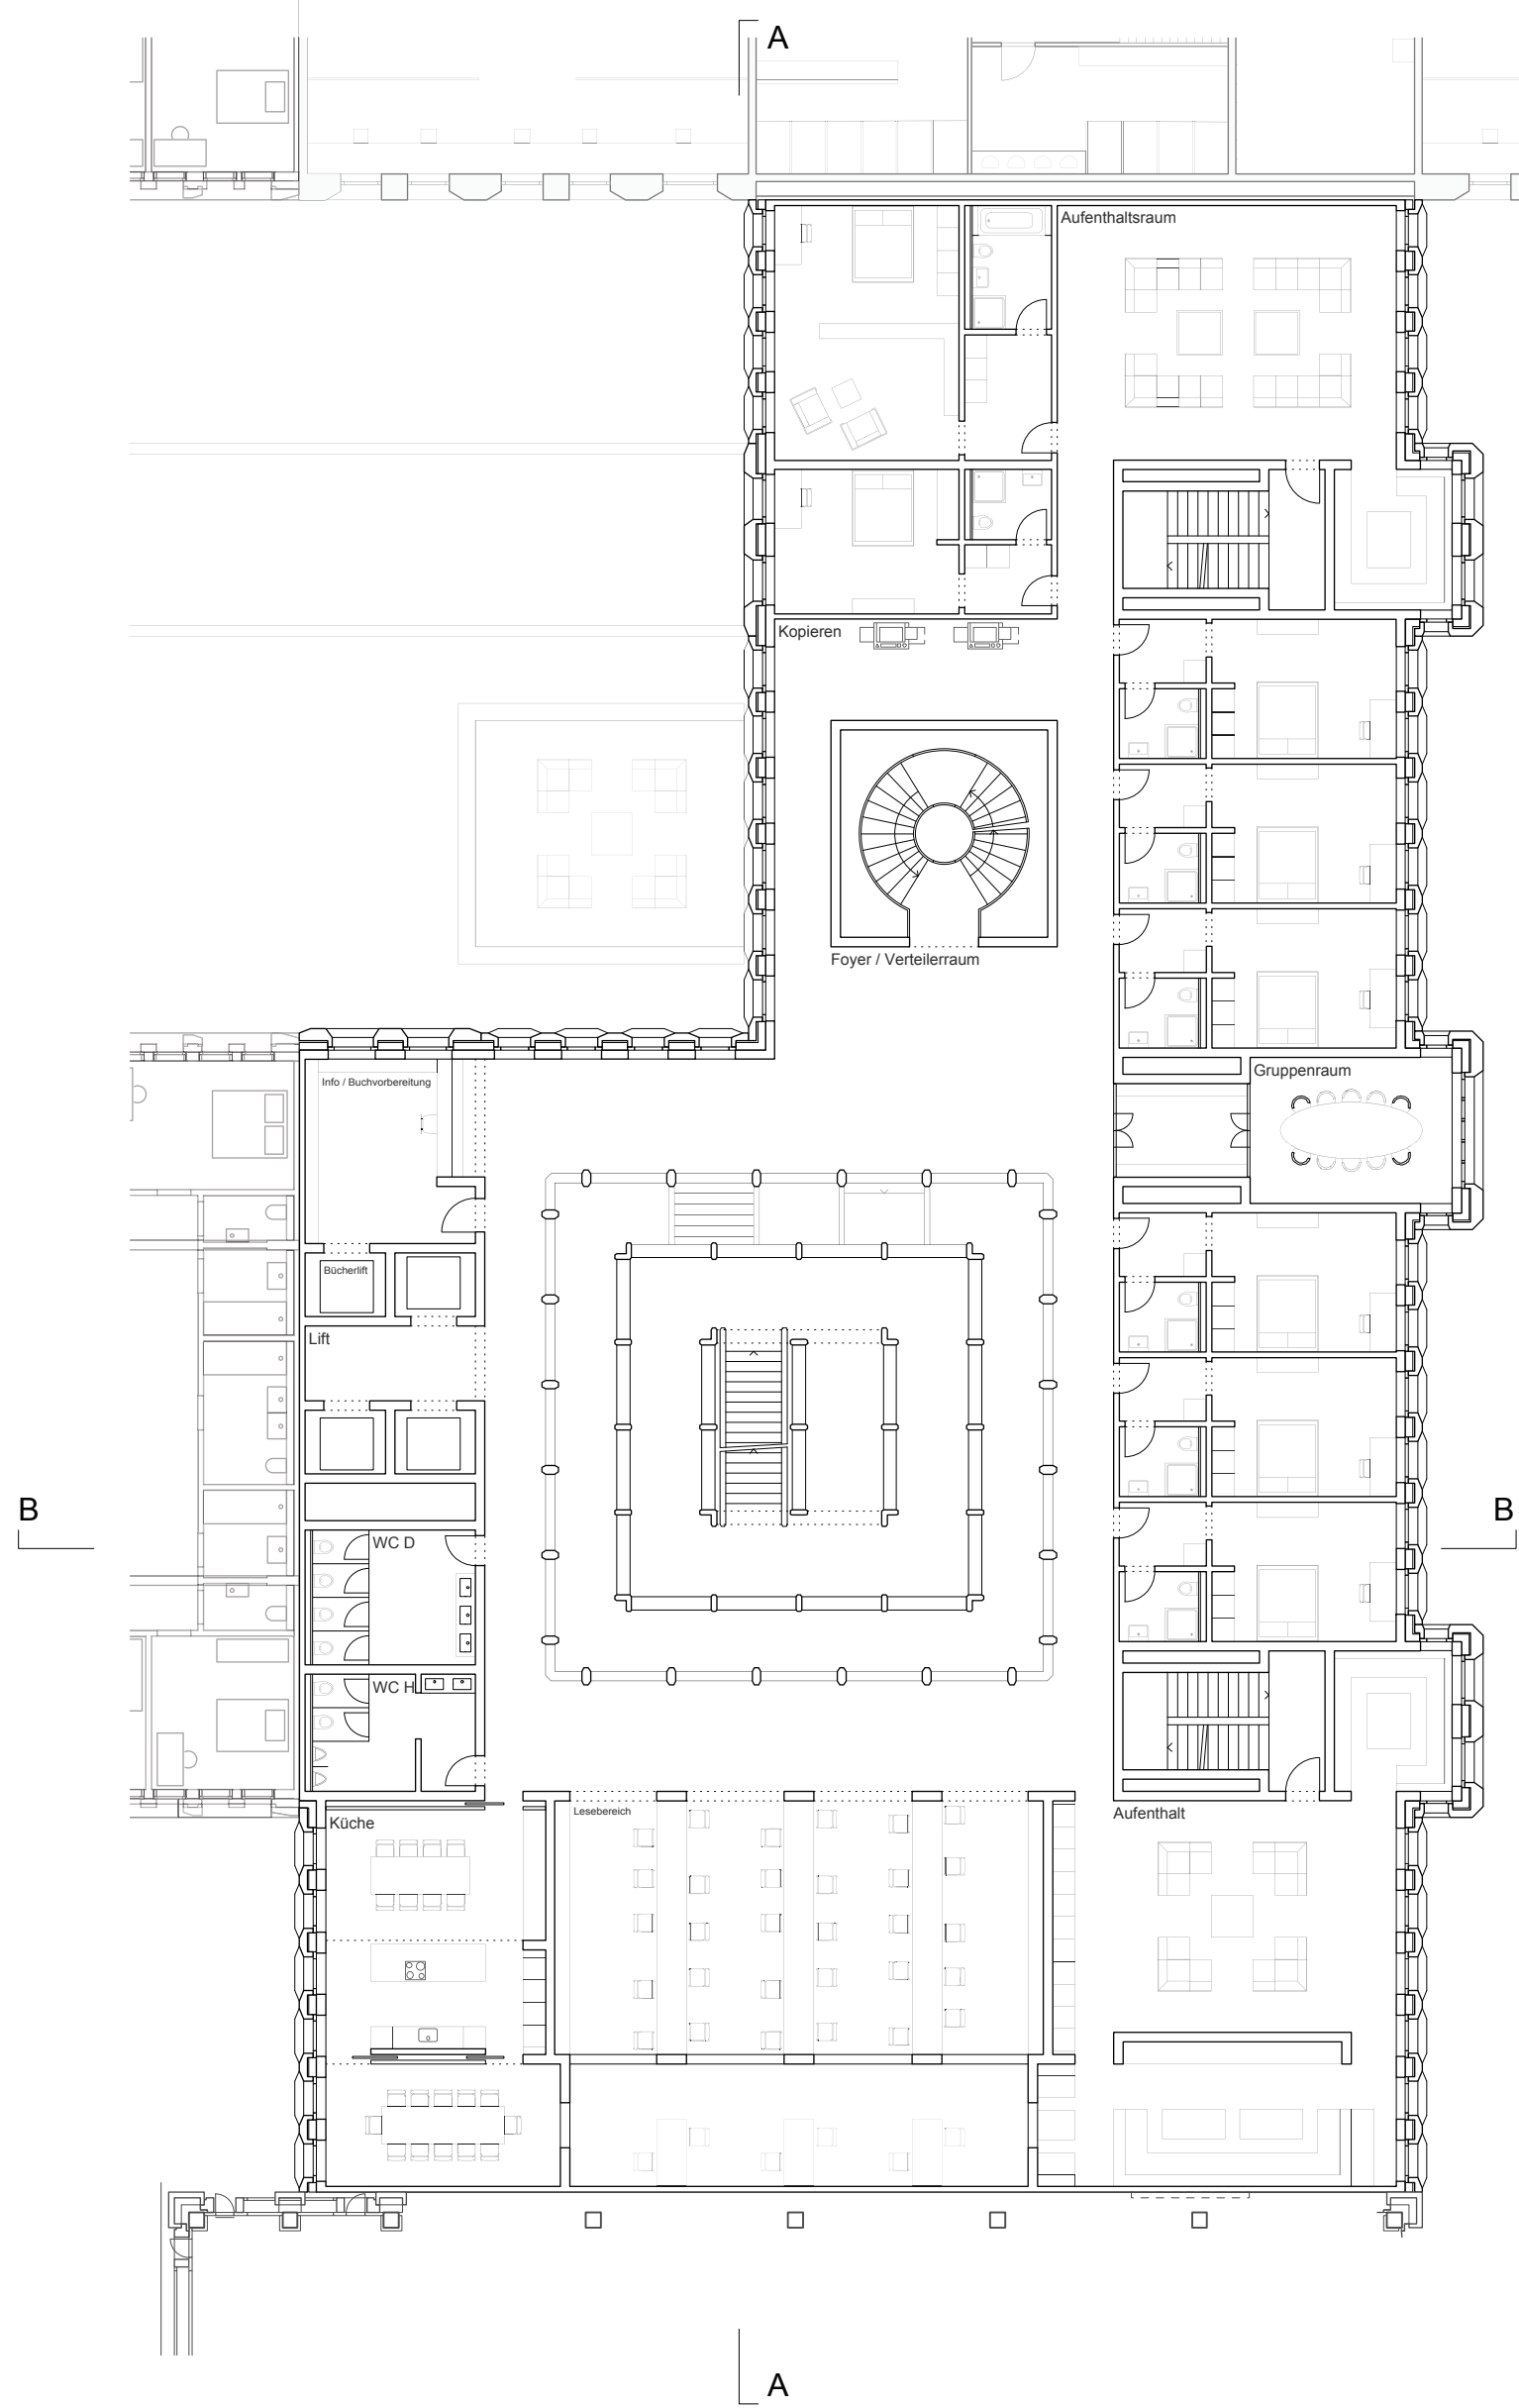

5.Obergeschoss



