



Kleinstadt Ruggell

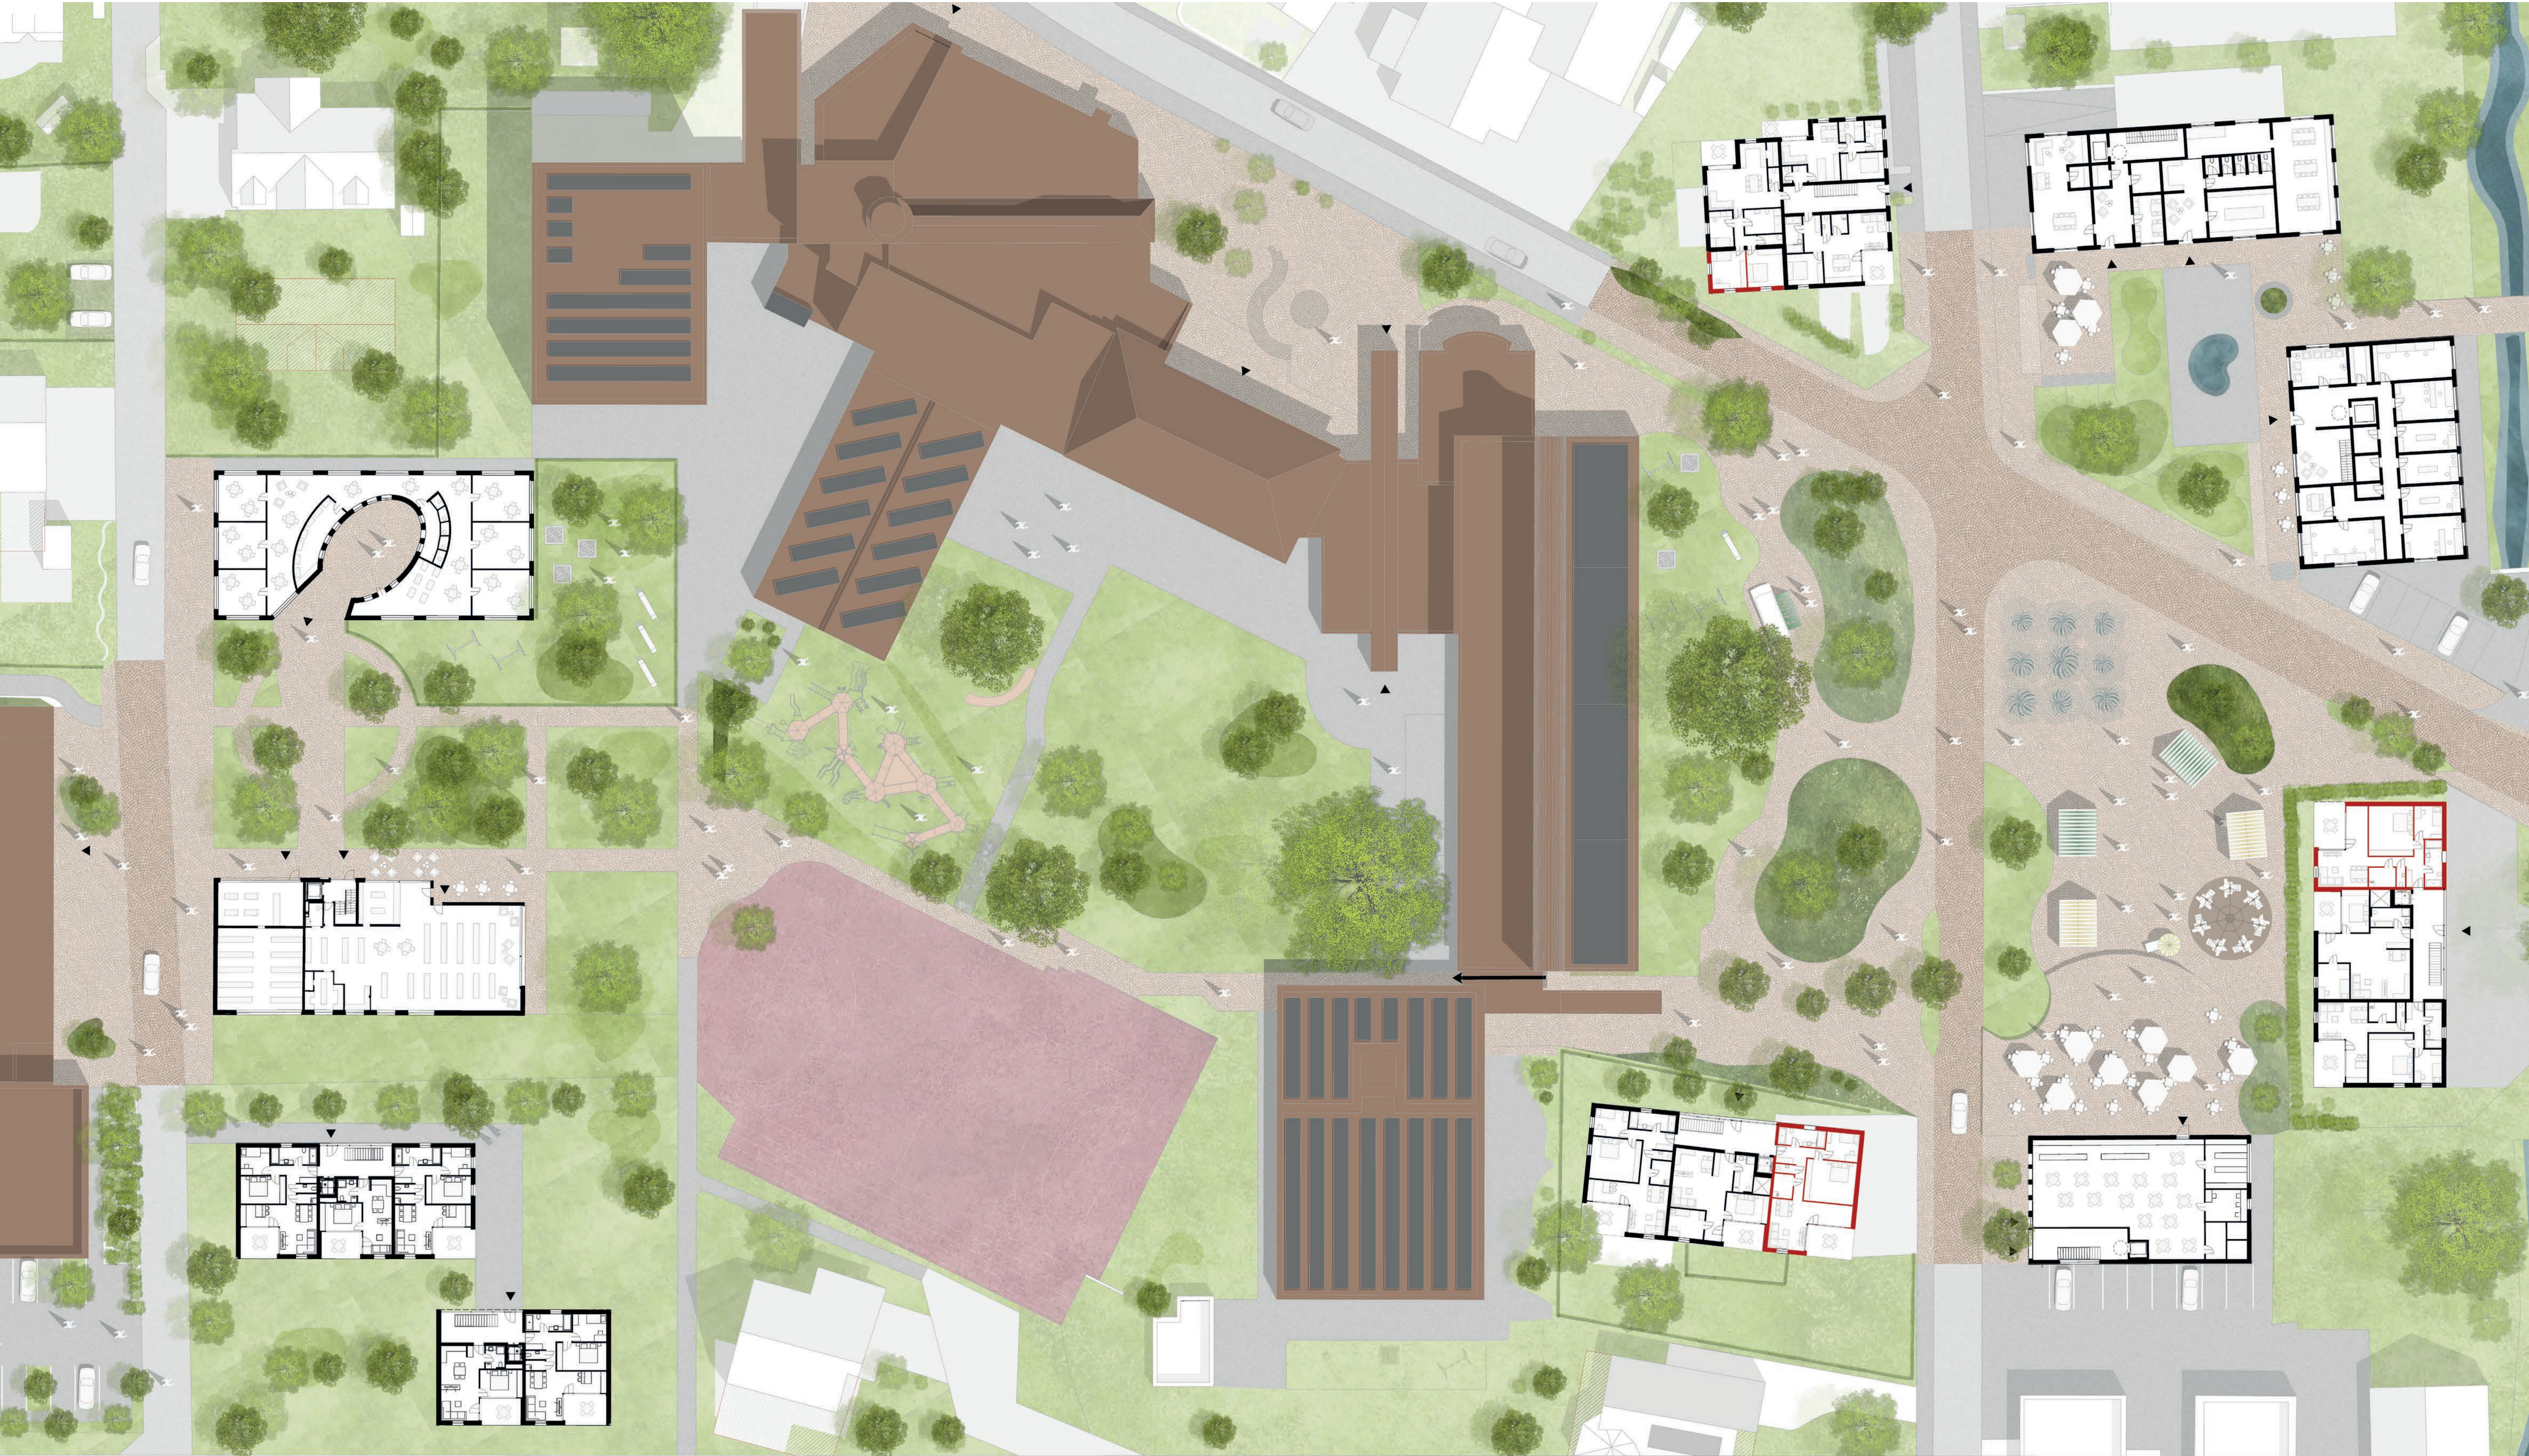

Zoom In Dorfkern M 1:333

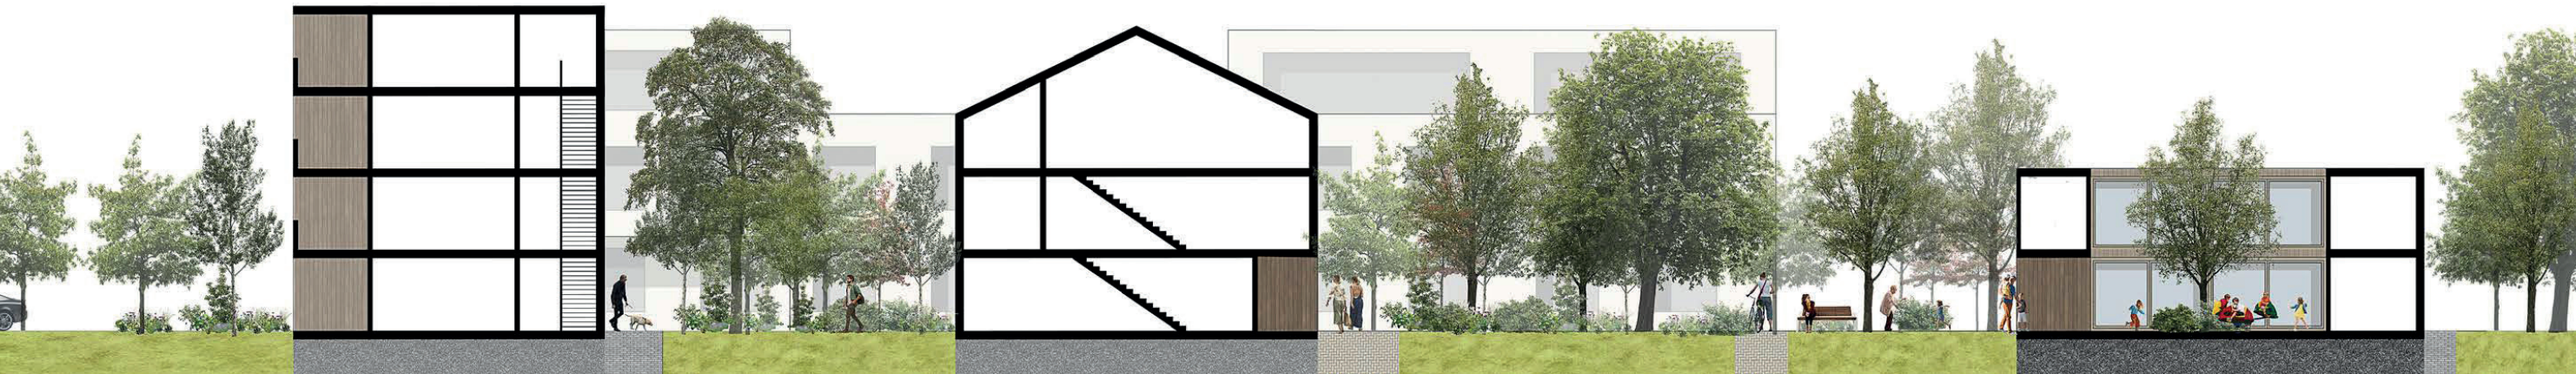

Schnitt Spiegelplatz M 1:250



Schnitt Dorfstraße M 1:250



Zoom In Dorfstraße 1:250



Bauzonen Diagramm

Vorortzone

Wohnbebauung
Grüne Infrastruktur
Verkehrsanbindung
Gemeinschaftseinrichtungen
Niedrigverdichtete Wohnbebauung

Generelles Wohngebiet

Mischnutzung
öffentlicher Nahverkehr
Stadtplanung
Grünflächen
Infrastruktur

Kernzone

Hochverdichtete Wohnbebauung
Handels- und Einzelhandelszentren
öffentliche Verkehrsnetze
Kulturelle und öffentliche Einrichtungen
Begegnungszonen
Soziale Dienste